

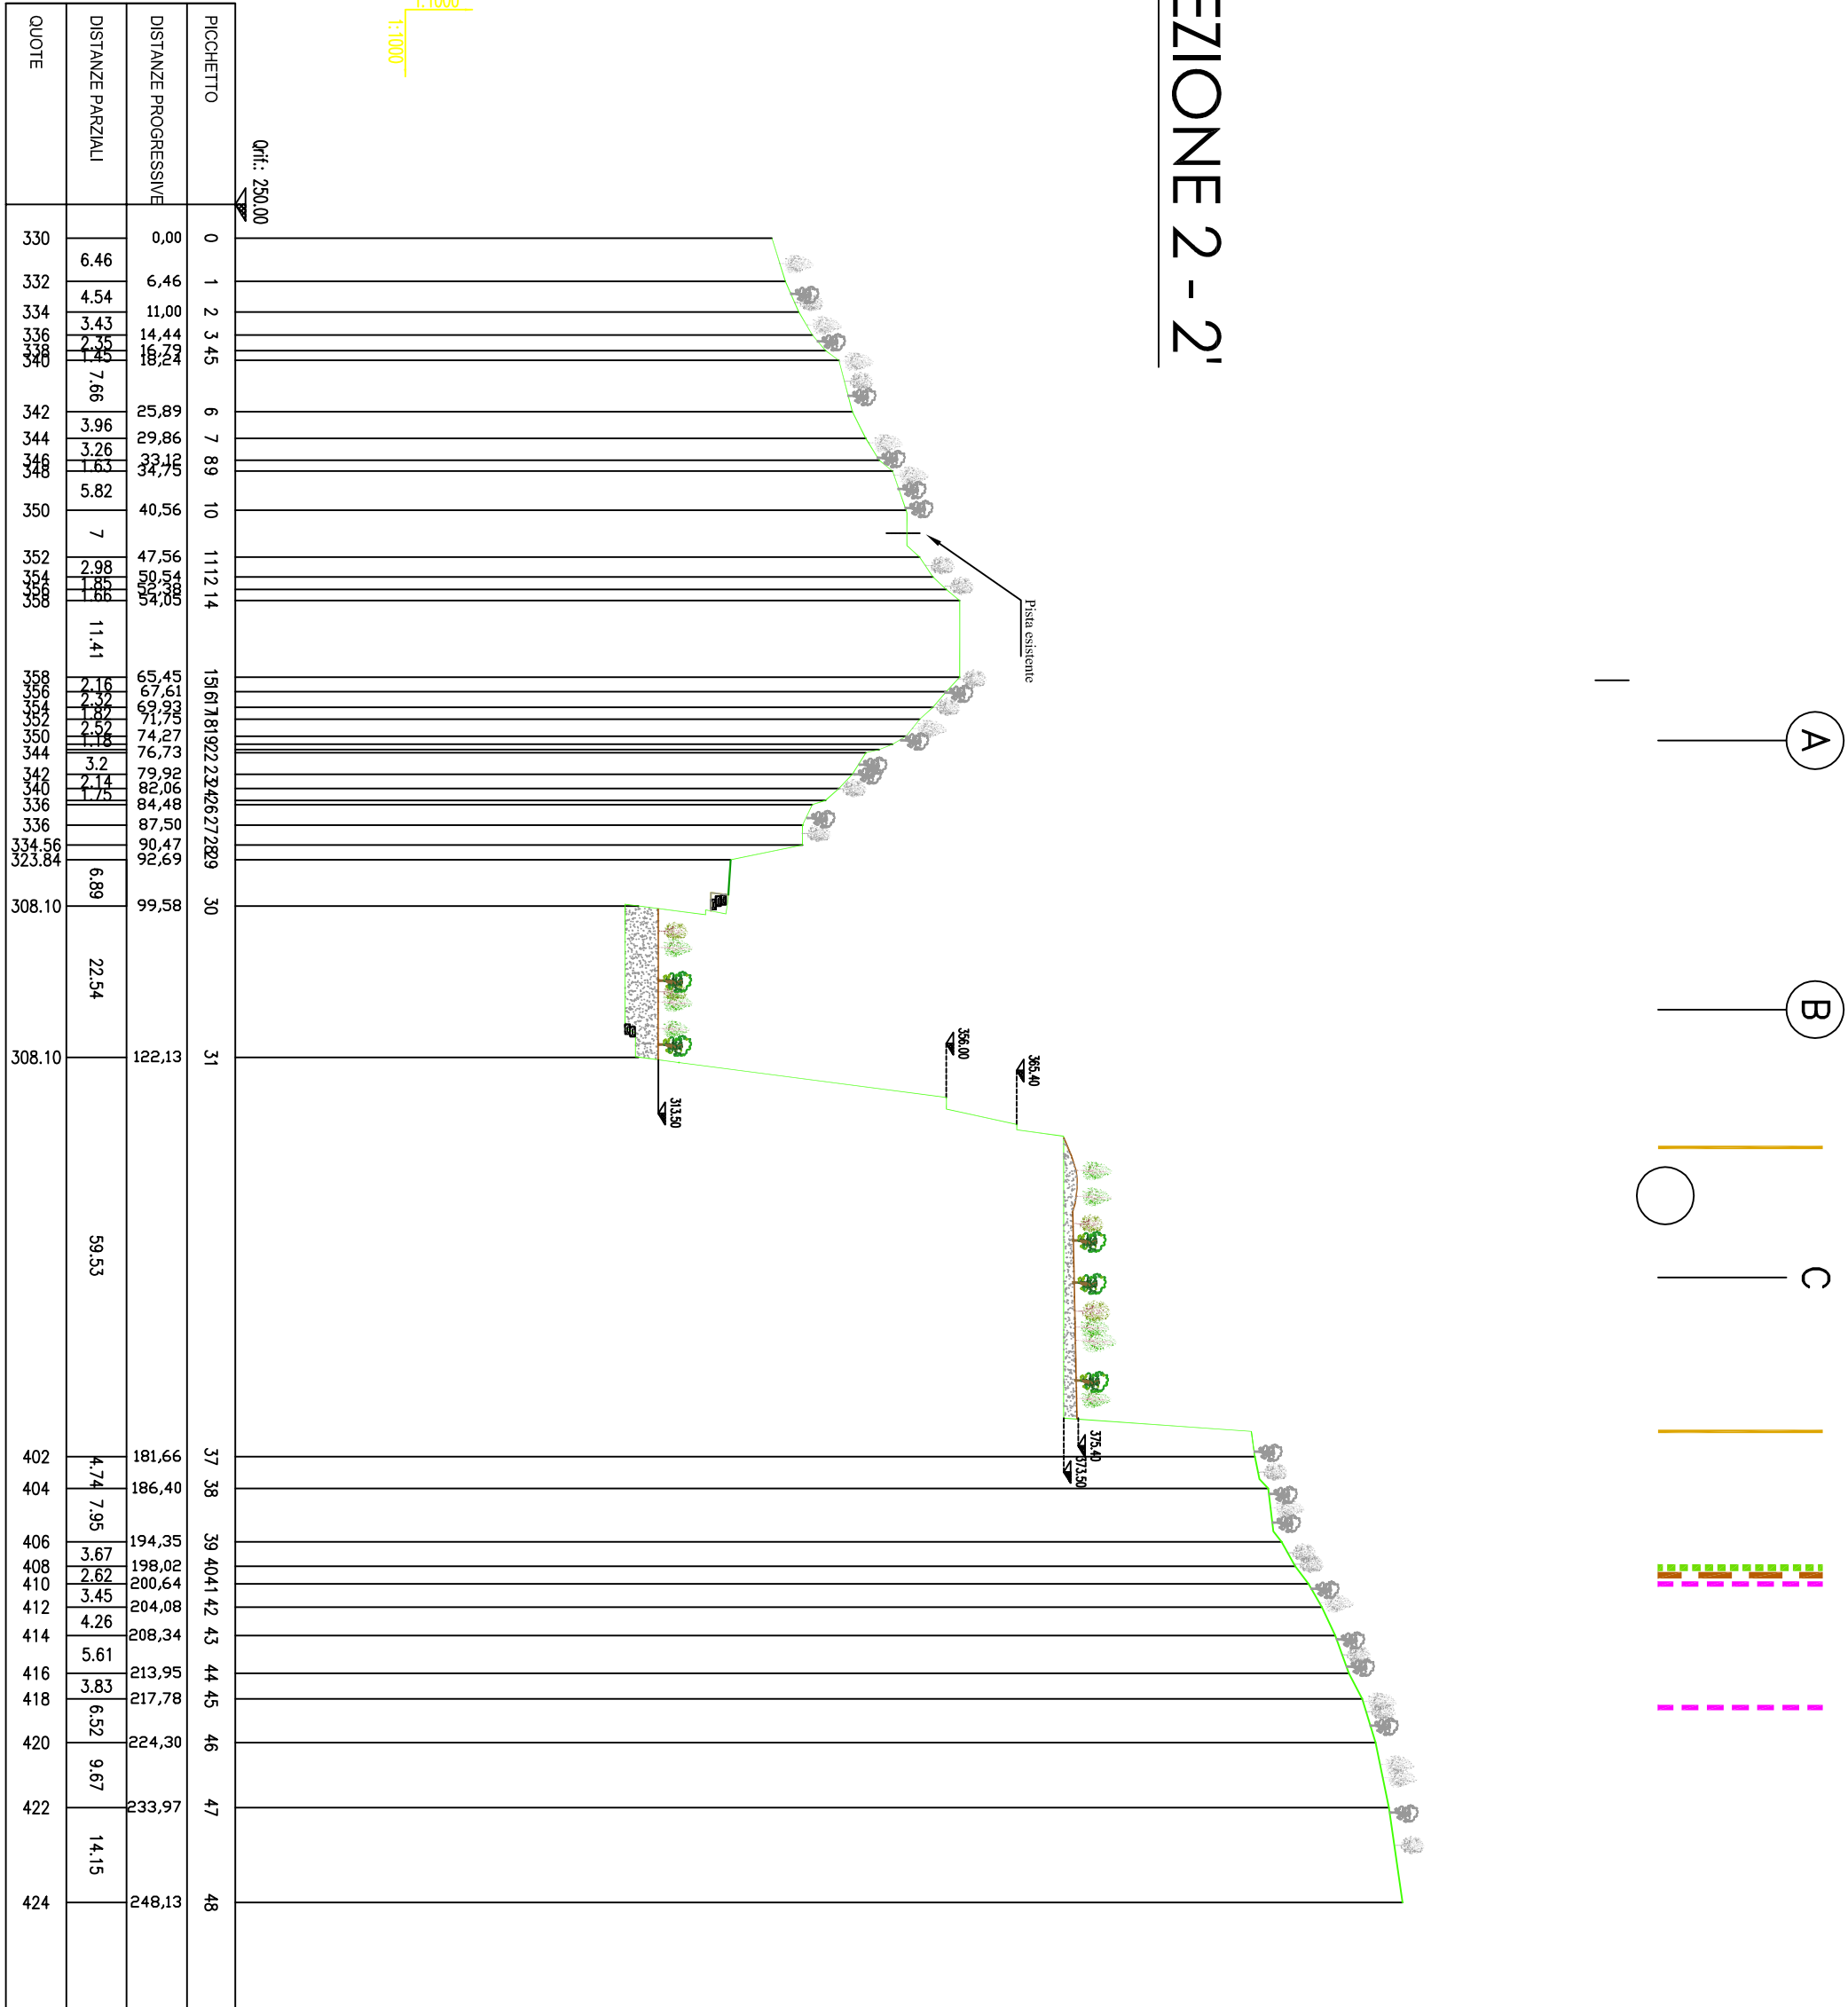


SEZIONE 1 - 1'

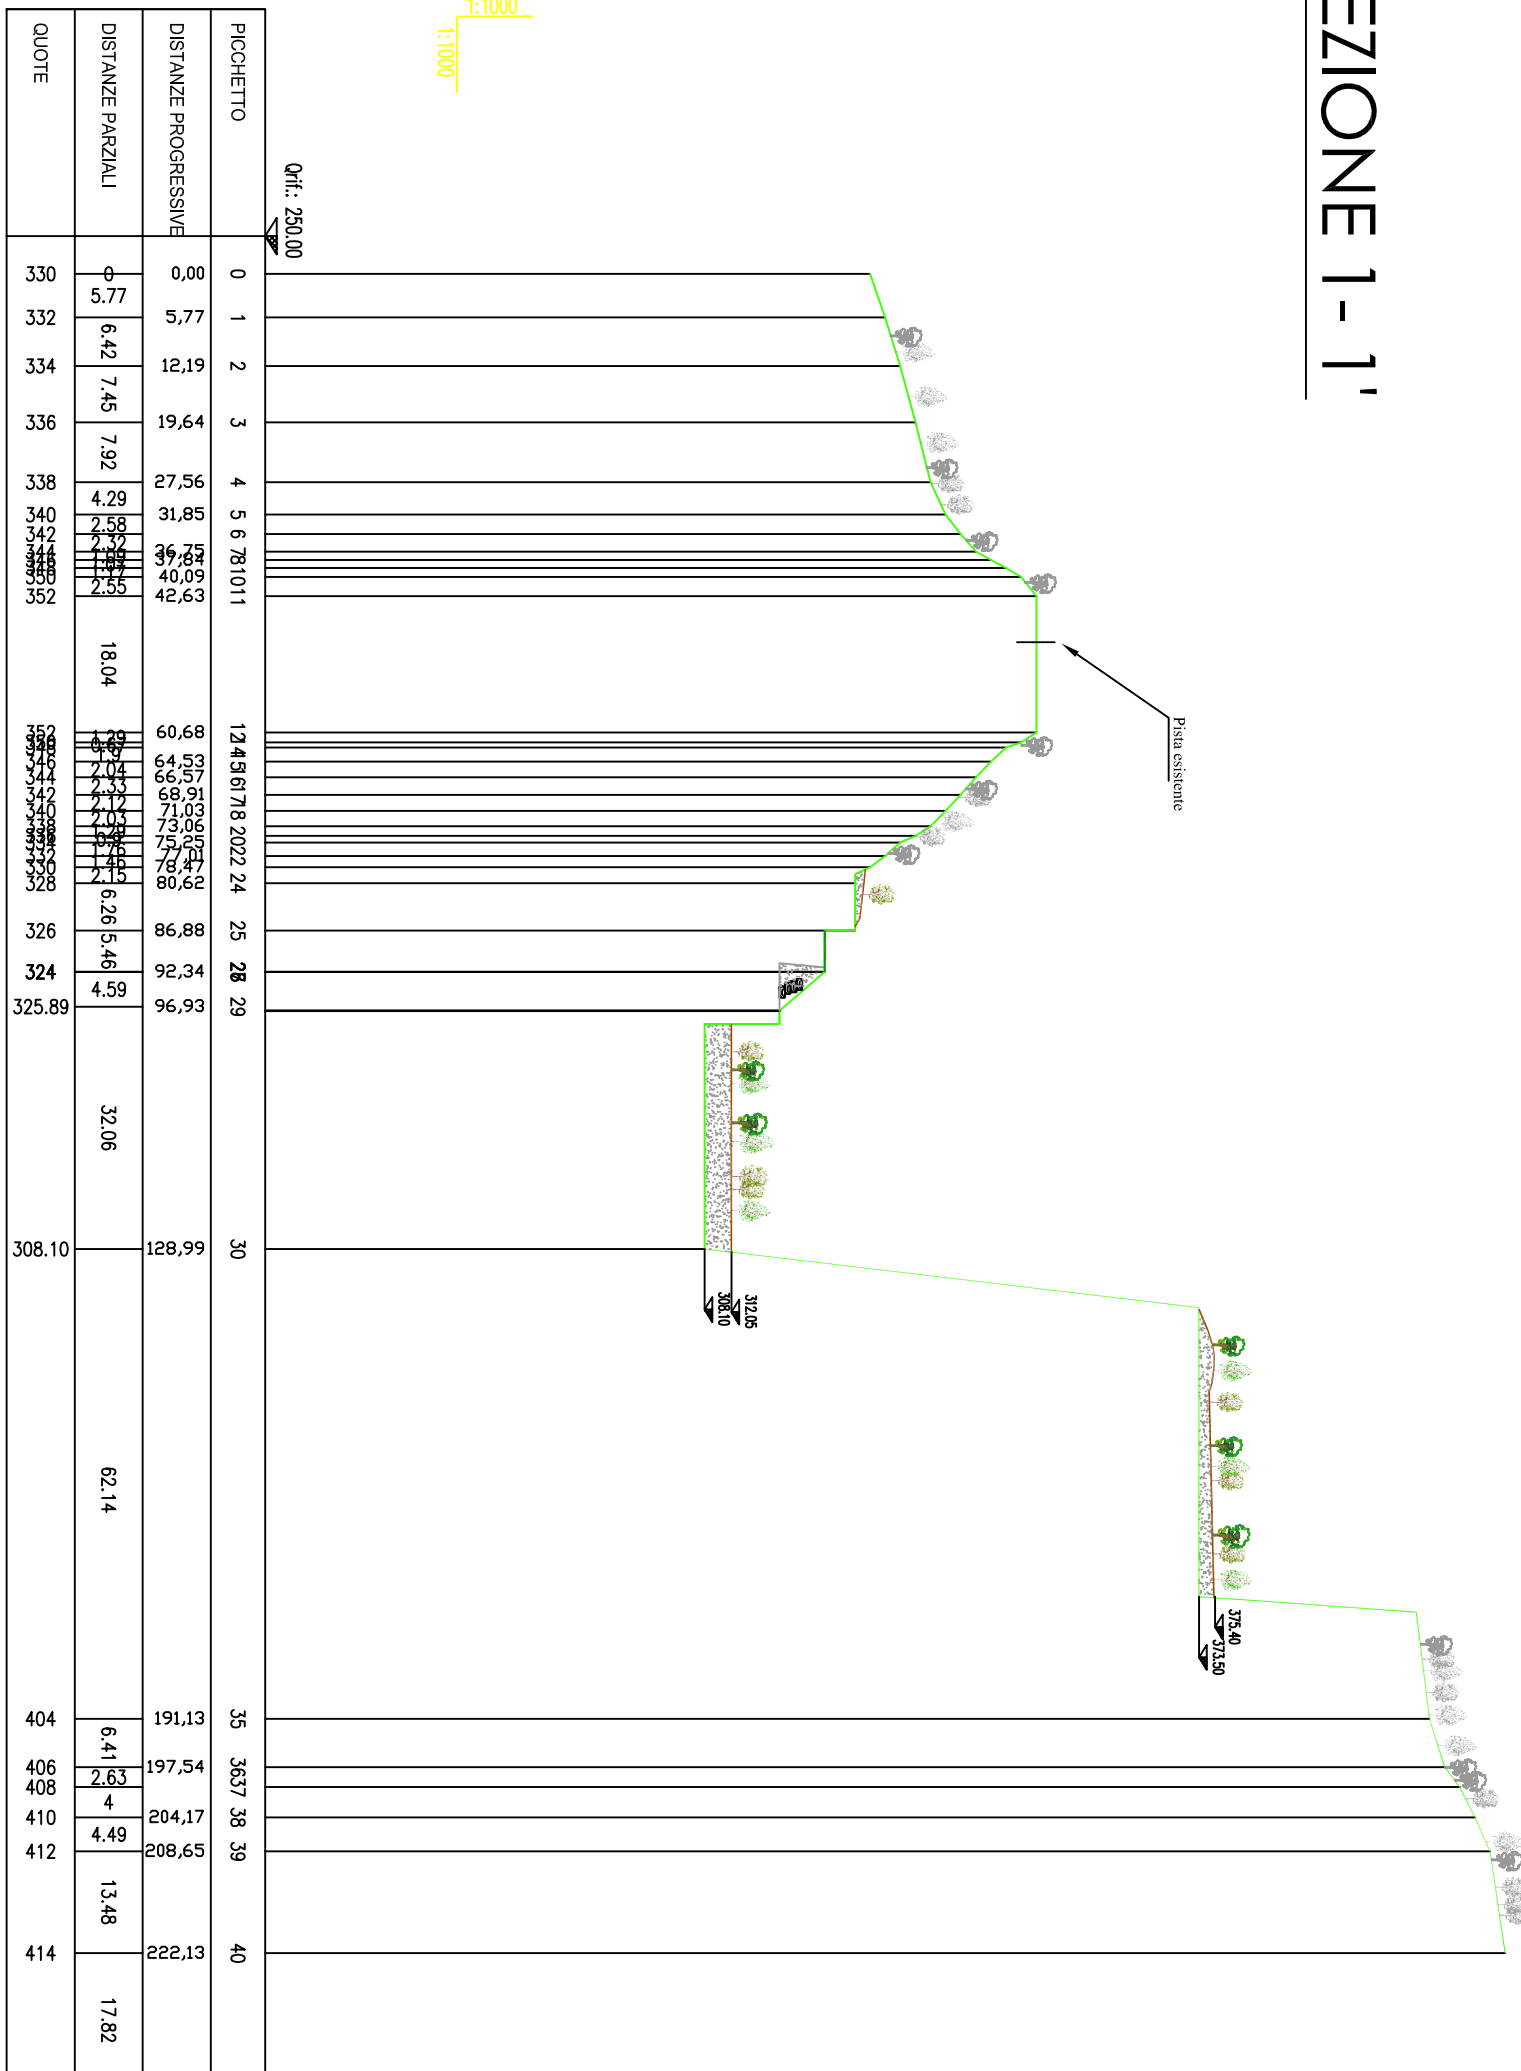

SEZIONE 2 - 2'

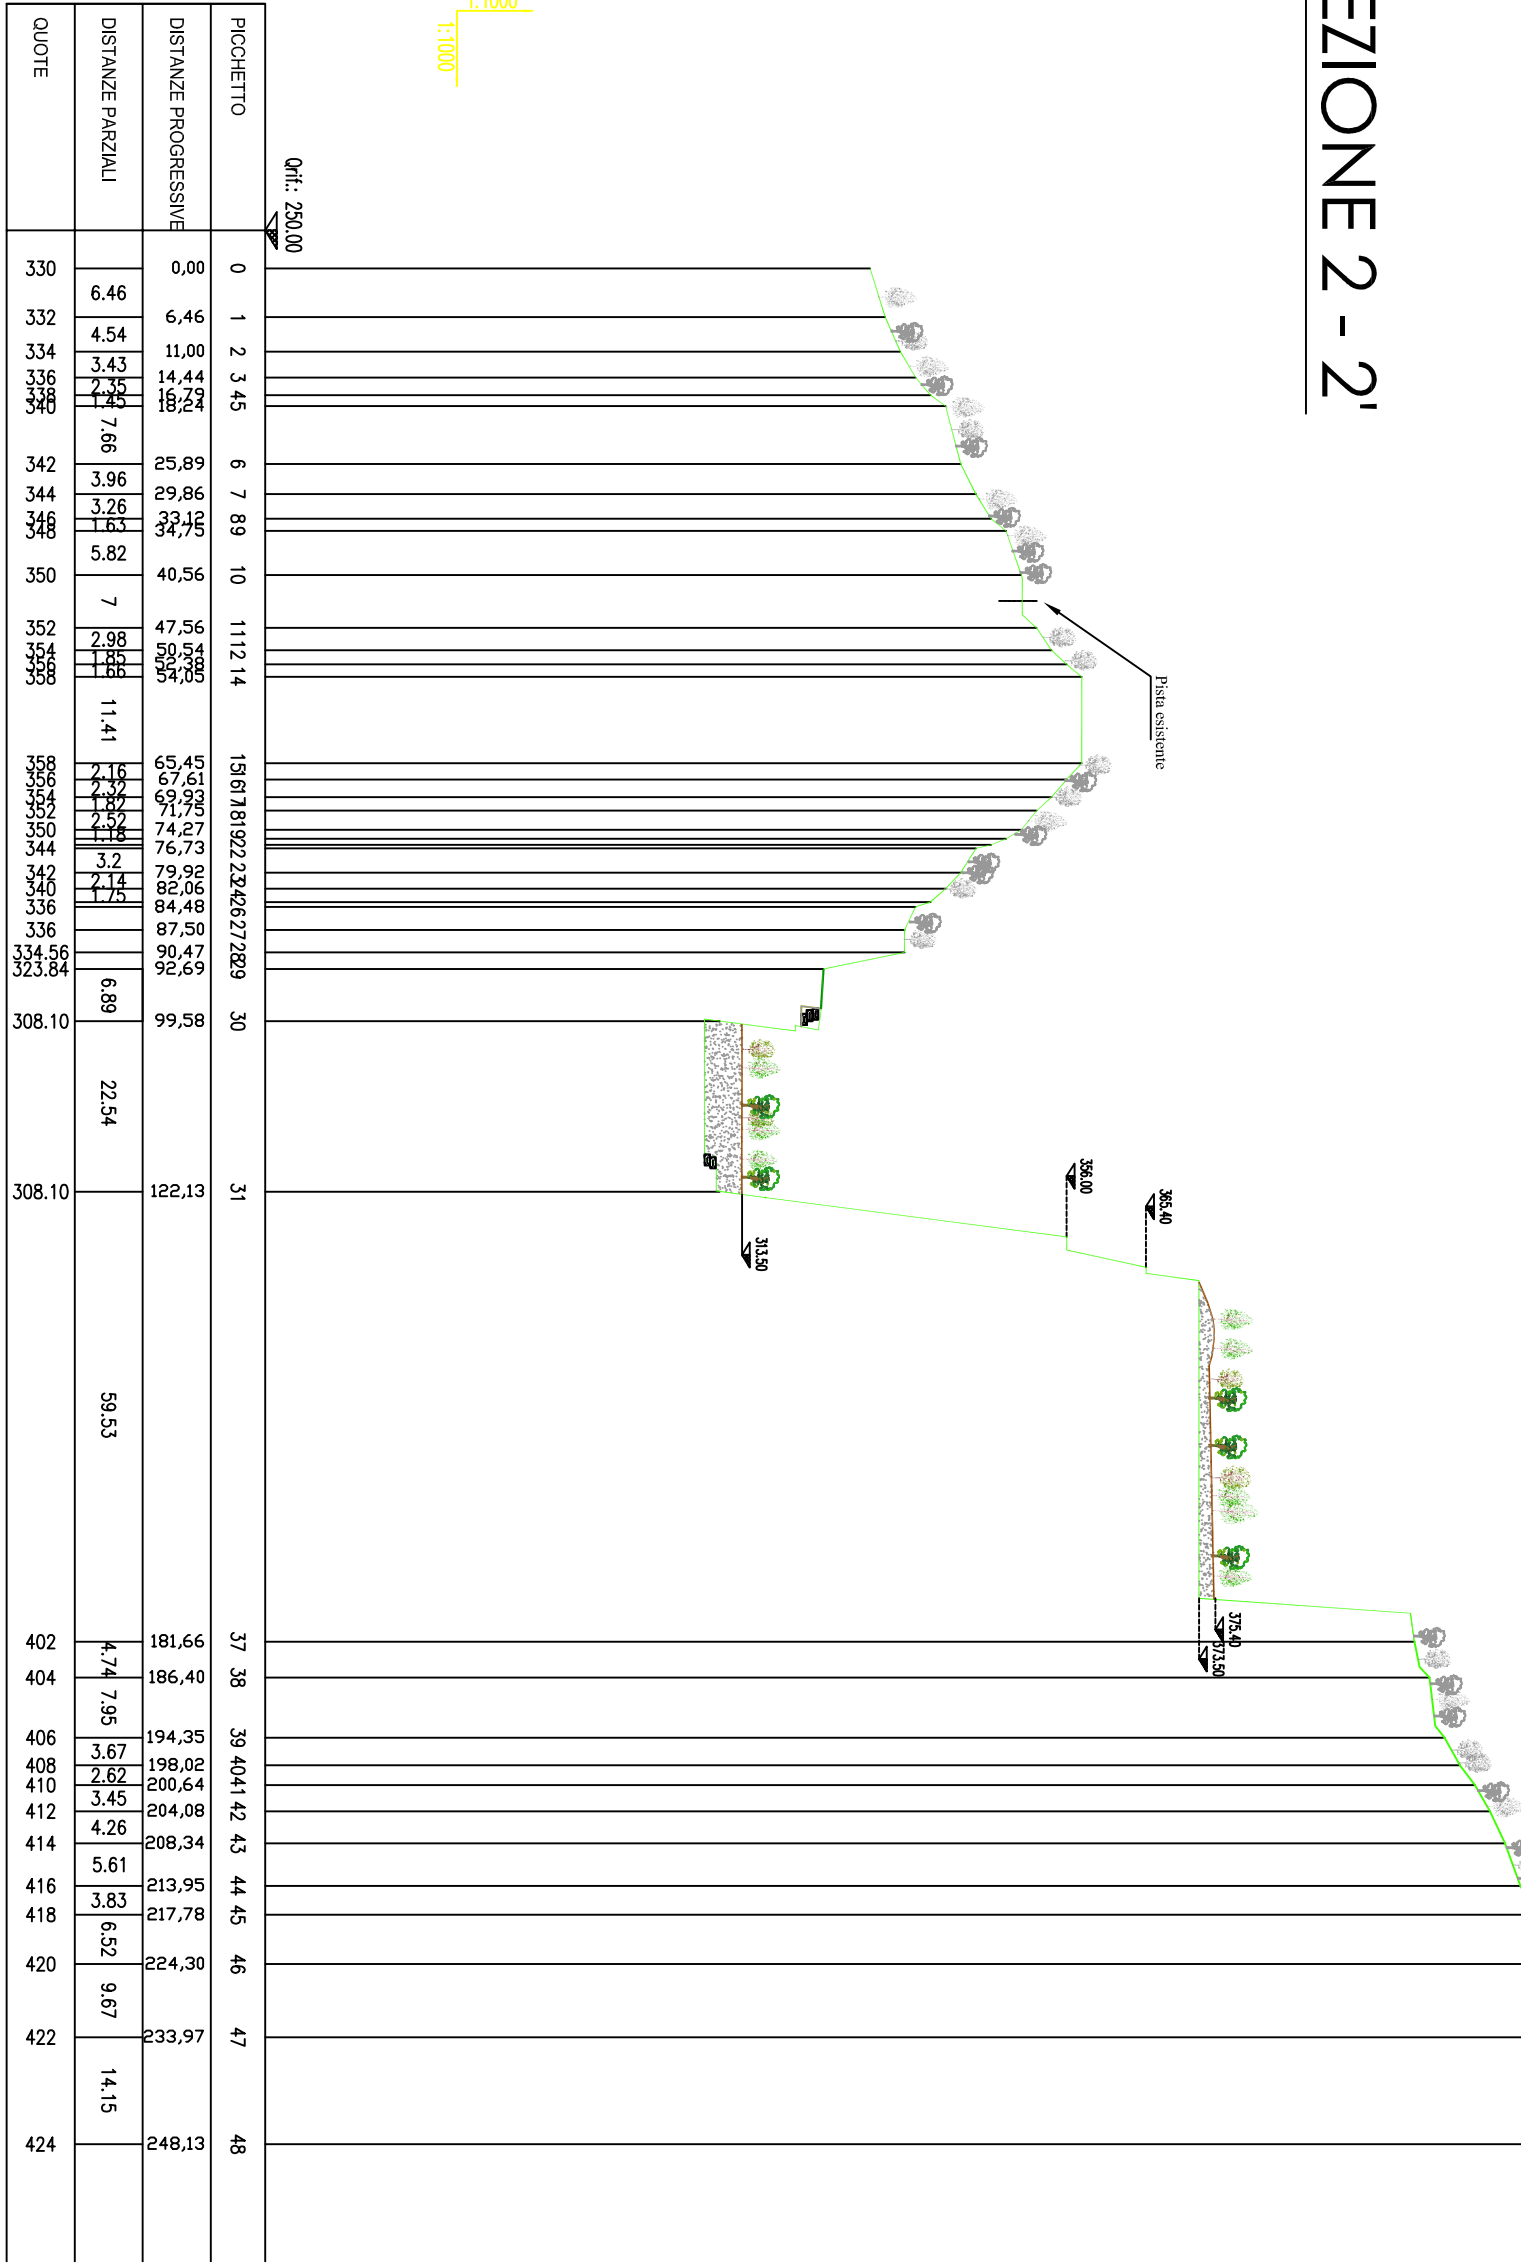

REGIONE PIEMONTE

PROVINCIA DEL VERBANO CUSIO OSSOLA

COMUNE DI TRONTANO

PROGETTO DI RINNOVO ED AMPLIAMENTO DELLA CAVA DI BEOLA DENOMINATA "SERVEZZ"

ADEMPIMENTI:
Legge Regionale n.40/ 98, articolo 12 e s.m.i.
TAVOLA N.2 REC - SEZIONI DI RECUPERO AMBIENTALE
dalla n.1 alla n.3 AL V ANNO
scala 1:1.000

I Tecnici
Dott. Agr. Gian Mauro Motini
Via G. Bonomelli, 16 Domodossola (VB), IT
Tel./fax +39 0324 482297
e-mail: info@studioingegnericonotinini.it

Il Committente:
Soc. Cava Favalle S.r.l. unipersonale
Via G. Trabucchi, 29
28845 Domodossola (VB)

Ottobre 2023

LEGENDA

- Limite area in disponibilità della Soc. Cava Favalle S.r.l. Unipersonale
- Limite area richiesta in autorizzazione dalla della Soc. Cava Favalle S.r.l. Unipersonale
- Limite area di coltivazione della cava "Servezz"
- Limite area in disponibilità, autorizzato dalla Soc. Domo Granti S.r.l. autorizzata per la cava "Prodiale"
- Cava Prodiale

SEZIONE 3 - 3'

