



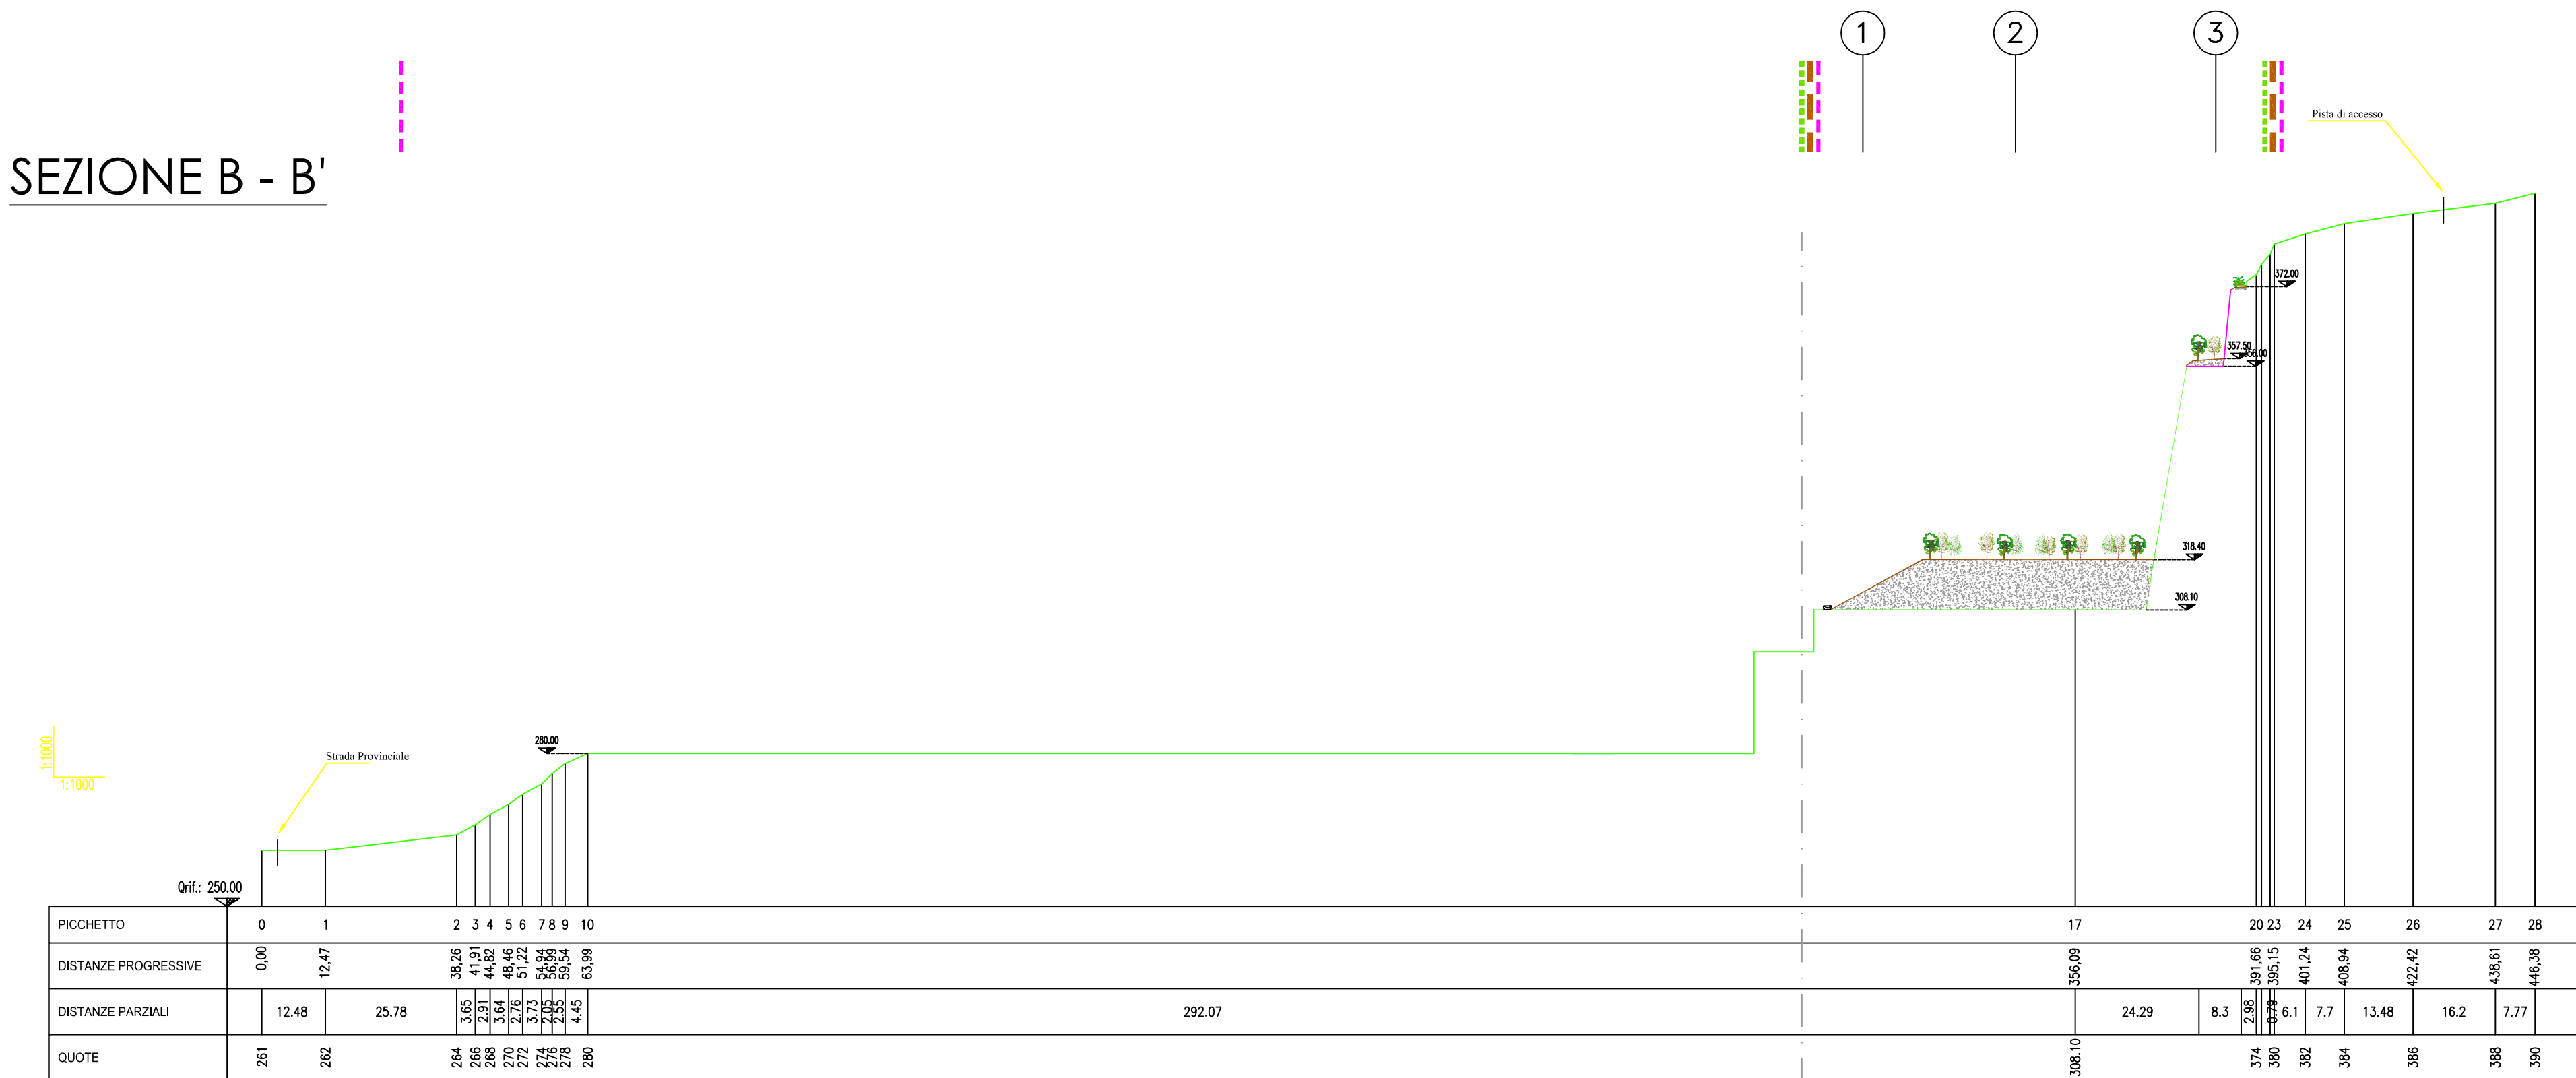

REGIONE PIEMONTE

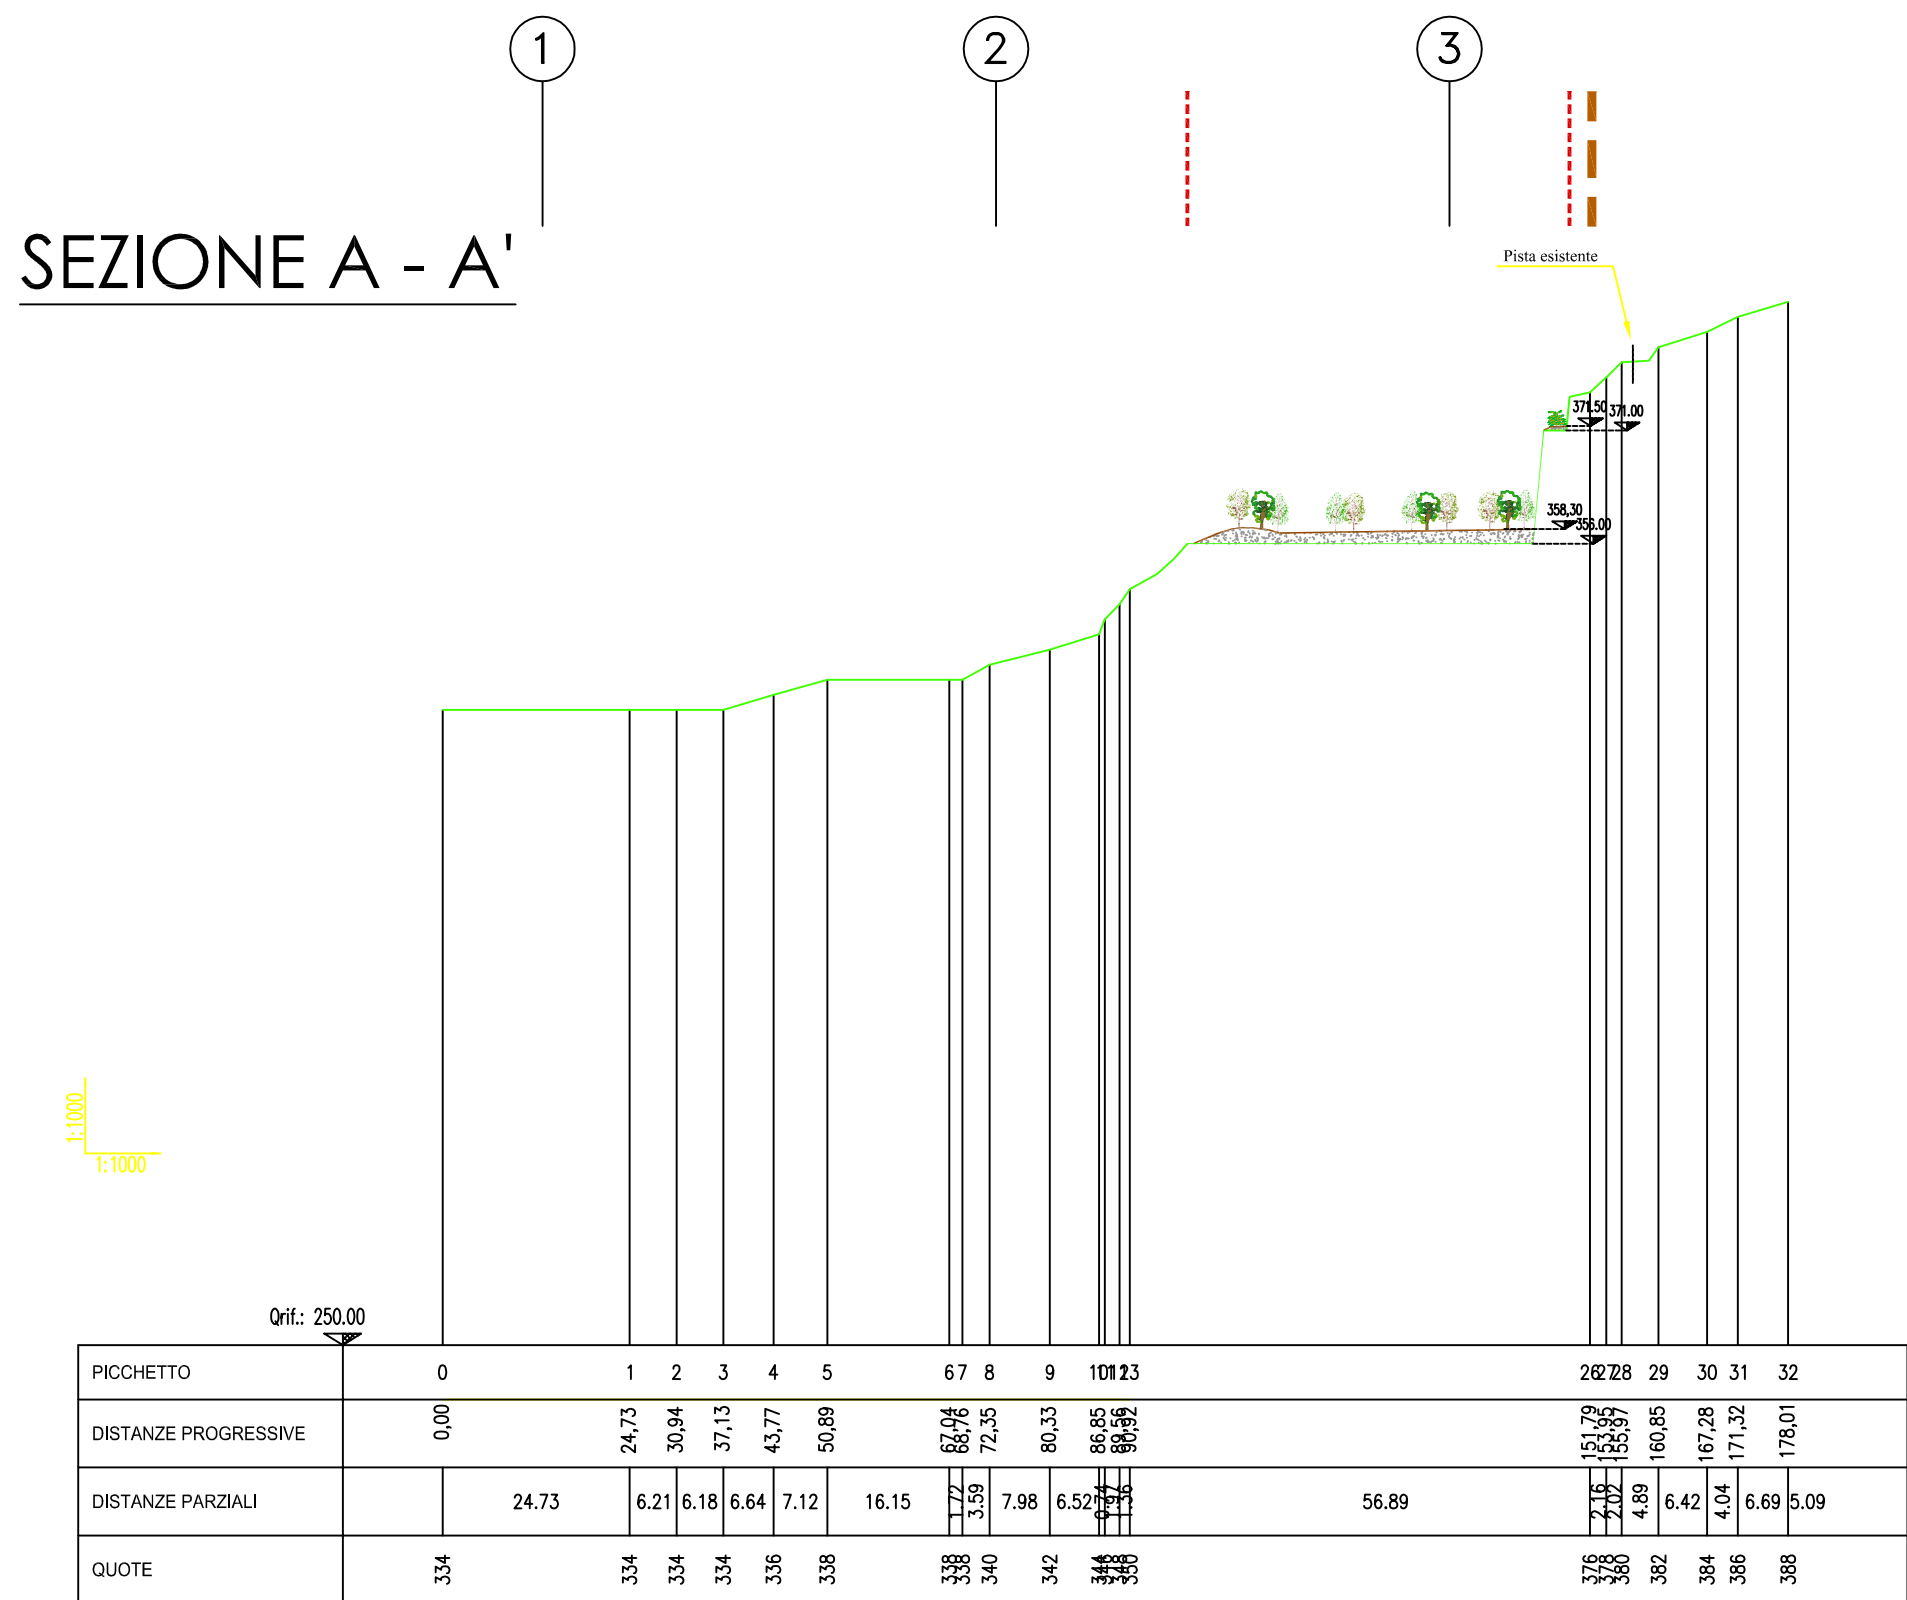

PROVINCIA DEL
VERBANO CUSIO OSSOLA



COMUNE DI TRONTANO



PROGETTO
DI RINNOVO ED AMPLIAMENTO
DELLA CAVA DI BEOLA
DENOMINATA "SERVEZZ"

ADEMPIMENTI:
Legge Regionale n.40/98, articolo 12 e s.m.i.

TAVOLA N.6 REC - SEZIONI DI RECUPERO AMBIENTALE
A, B, C AL X ANNO

scala 1:1.000

I Tecnici

Dott. Agr. Gian Mauro Mottini

Via G. Bonomelli, 16 Domodossola (VB), IT
Tel./fax +39 0324 482297
e-mail: info@studioagronomicomottini.it

Il Committente:

Soc. Cava Favalle S.r.l. unipersonale
Via G. Trabucchi, 29
28845 Domodossola (VB)

Ottobre 2023

LEGENDA

- Limite area in disponibilità della Soc. Cava Favalle S.r.l. Unipersonale
- Limite area richiesta in autorizzazione dalla Soc. Cava Favalle S.r.l. Unipersonale
- Limite area di coltivazione della cava "Servezz"
- Limite area in disponibilità autorizzata della Soc. Domo Graniti S.r.l. autorizzata per la cava "Prodale"

SEZIONE C - C'

