
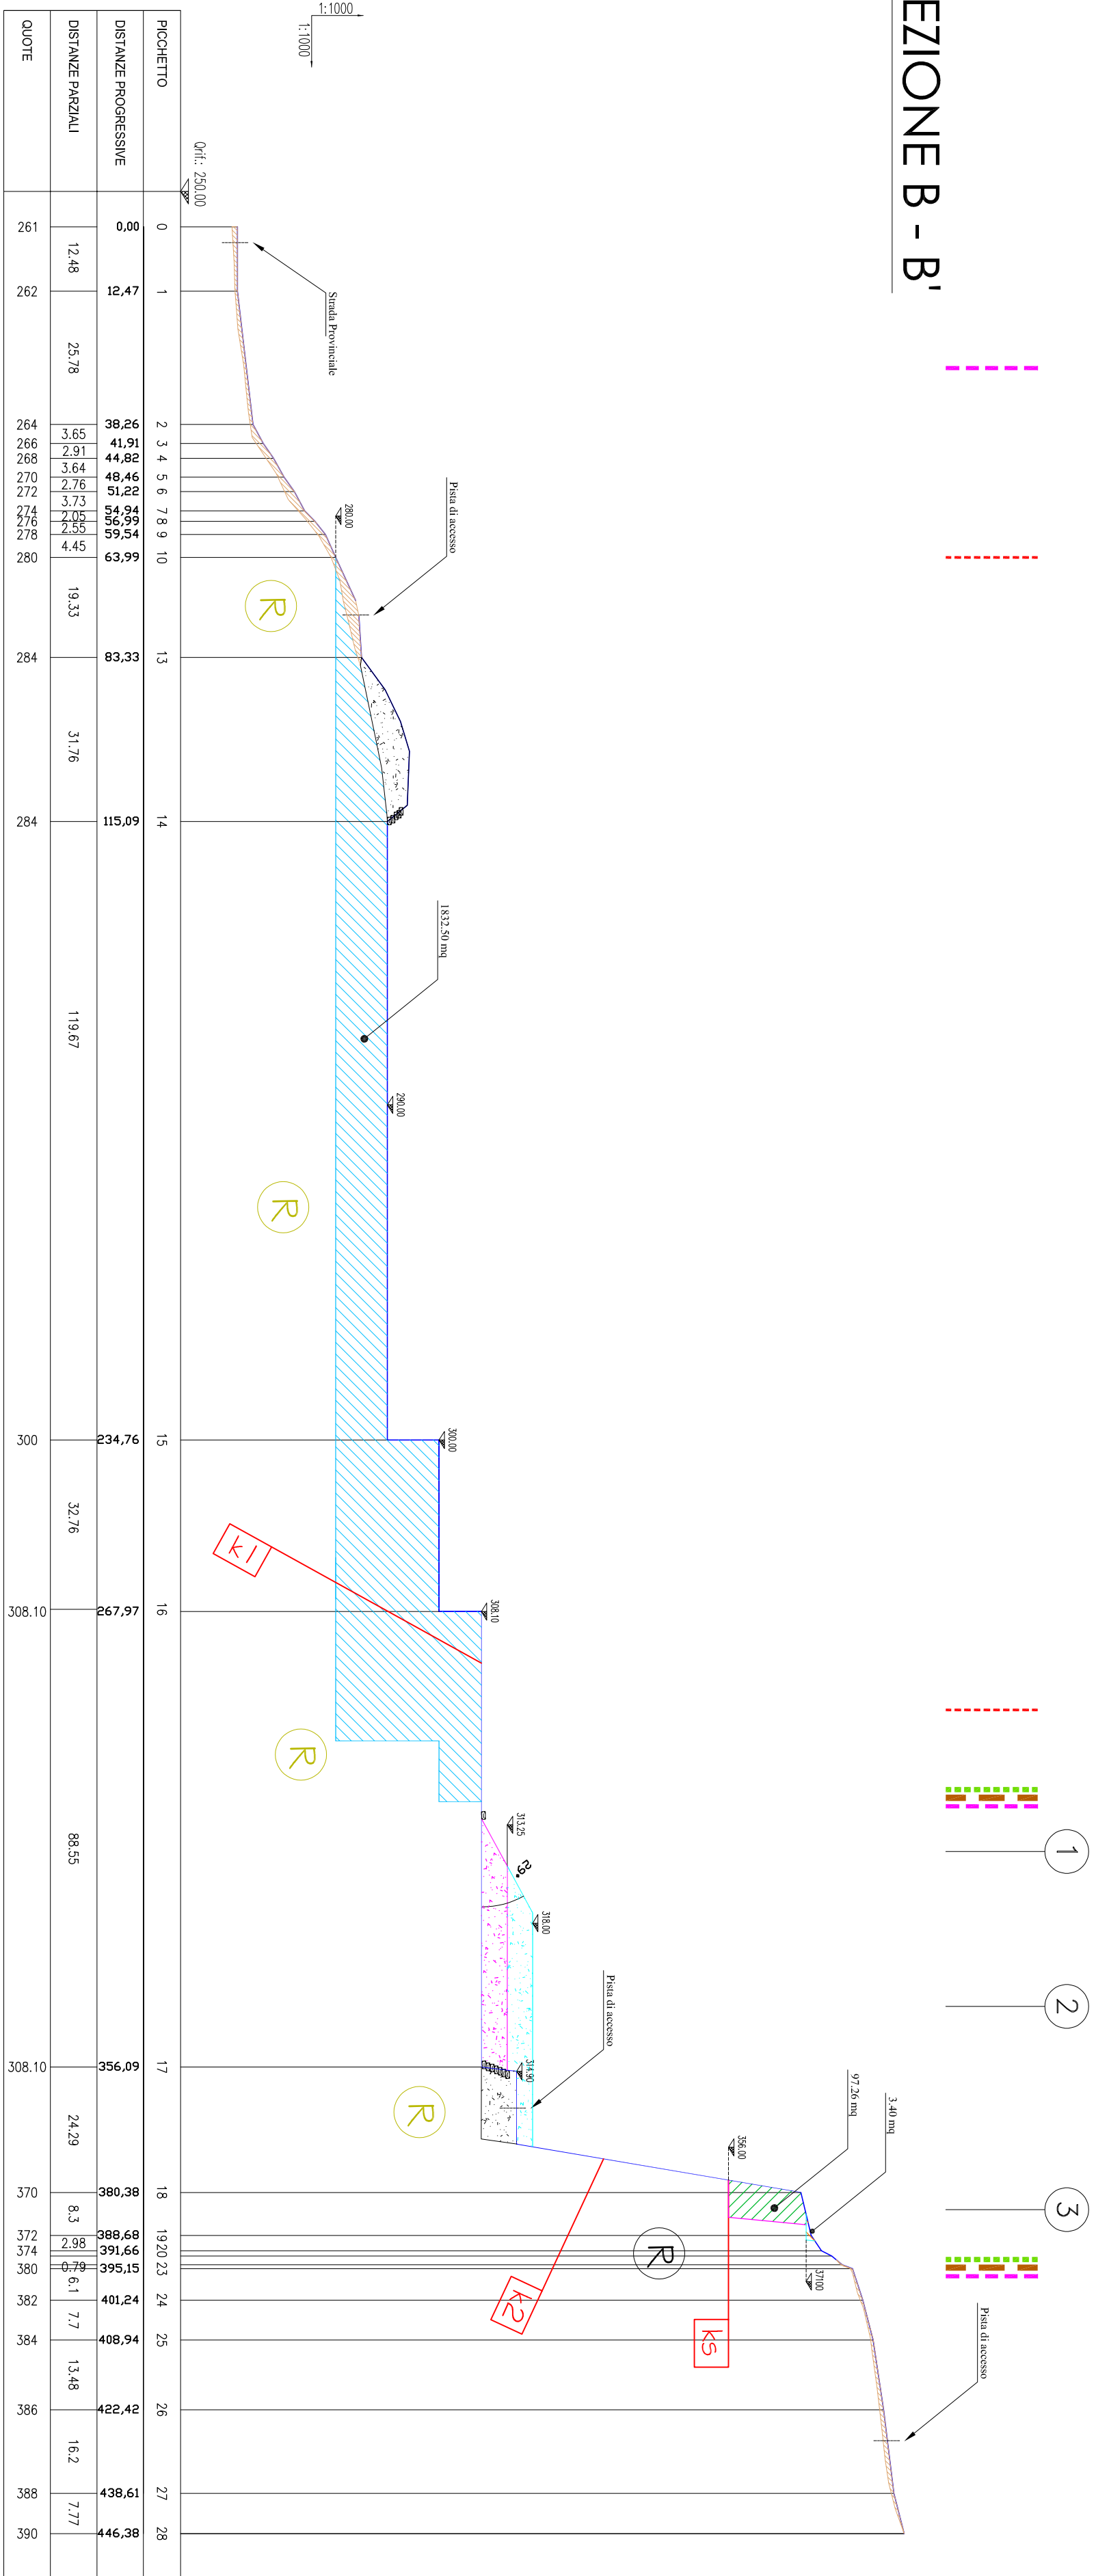


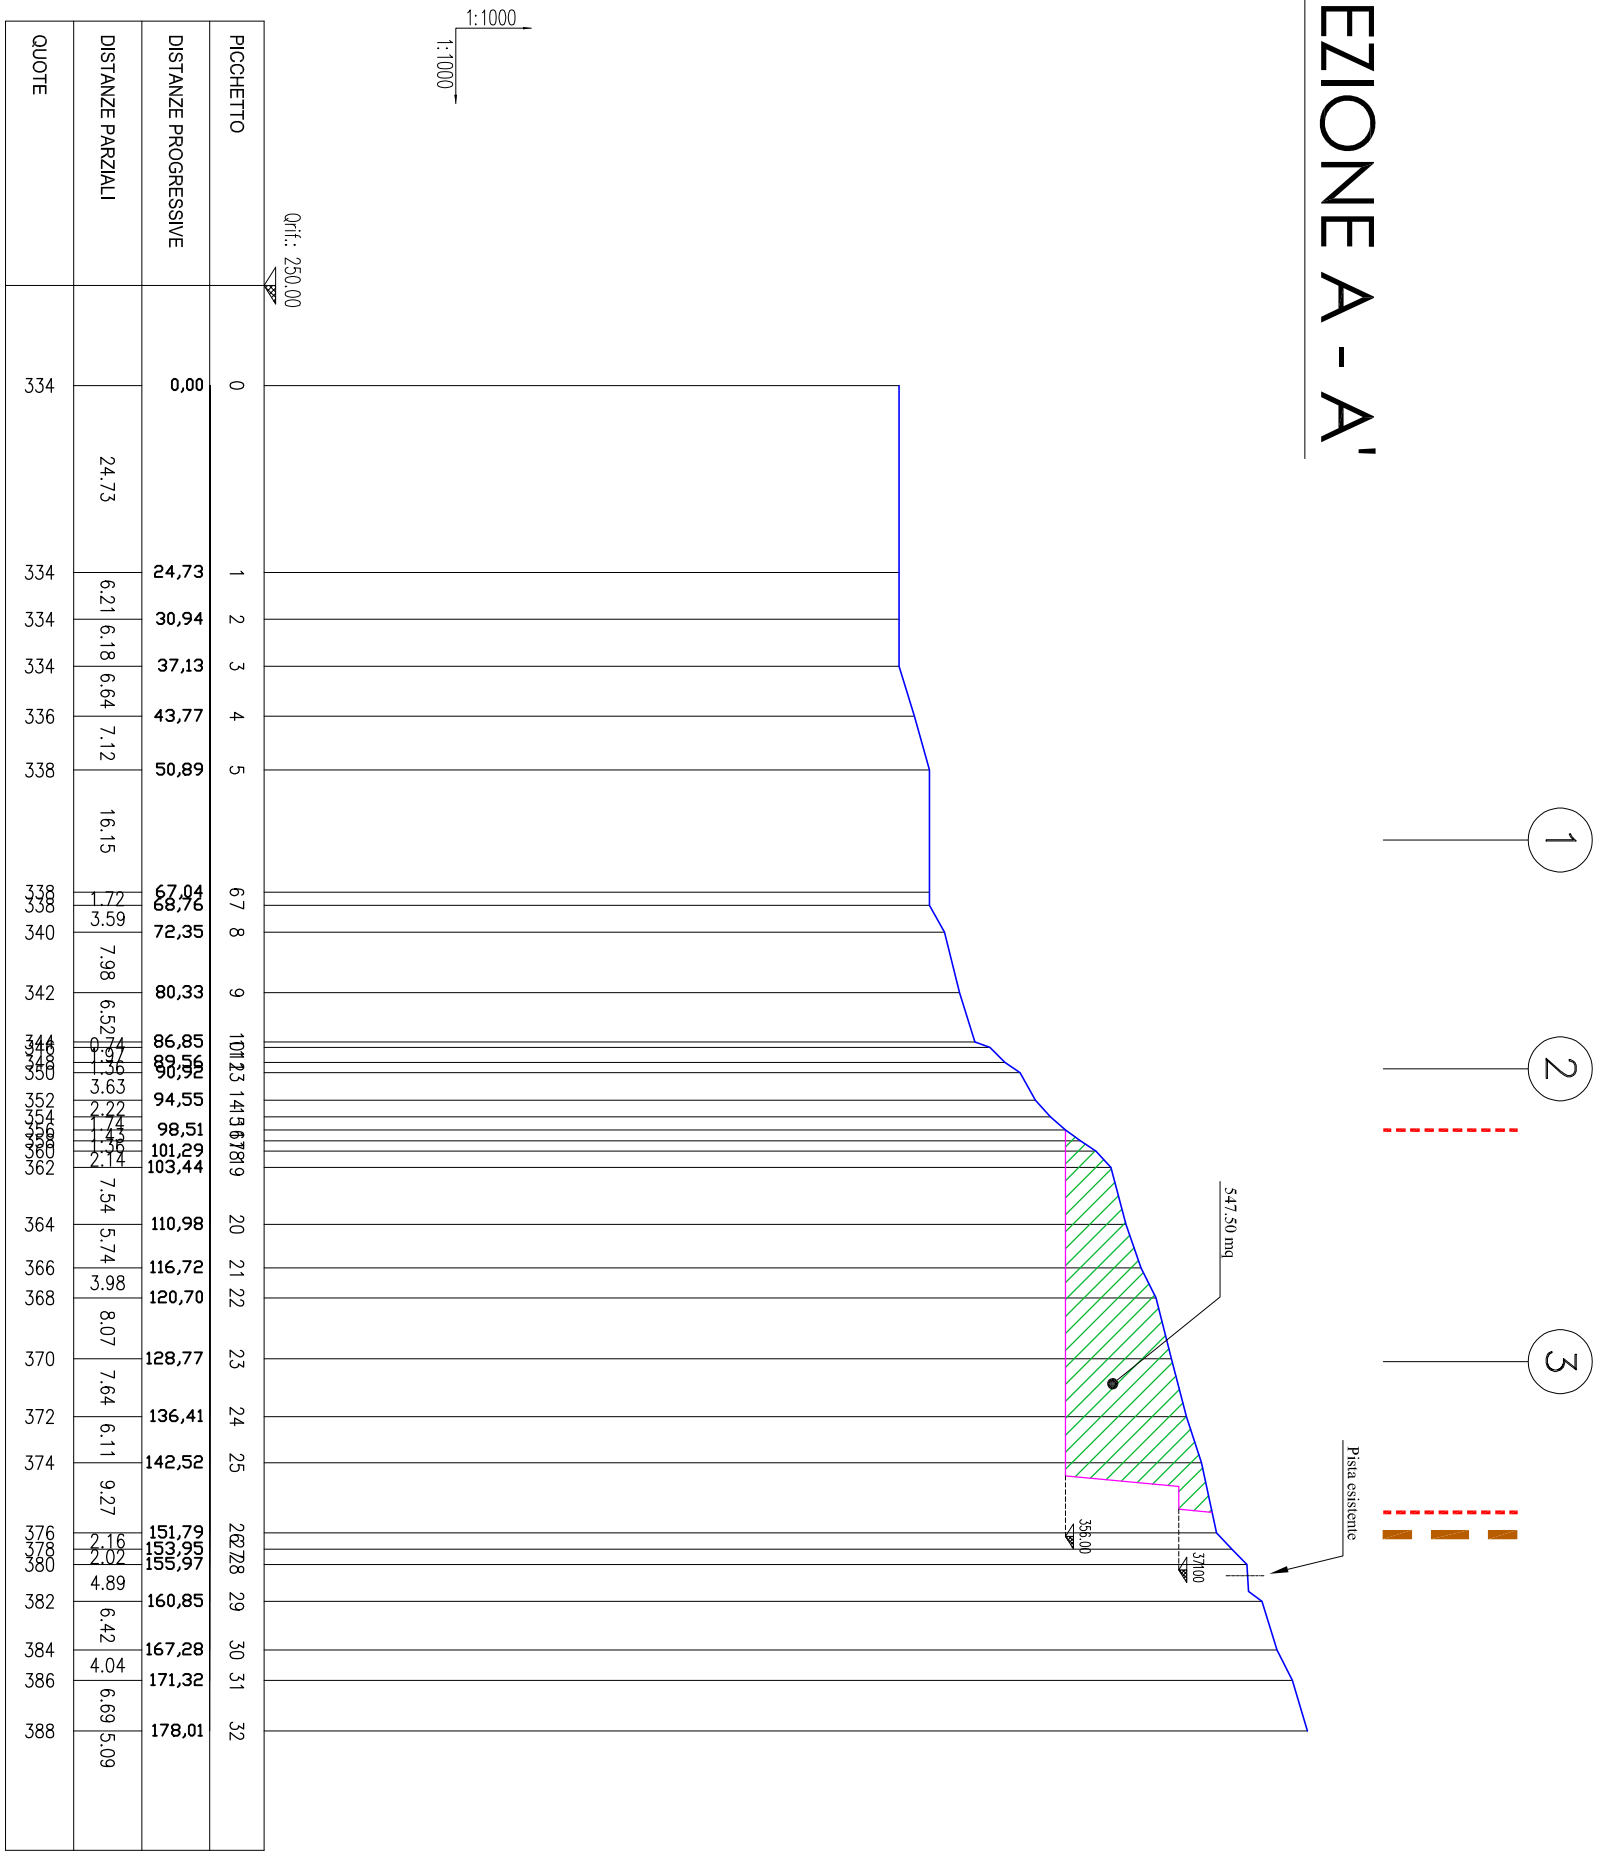

LEGENDA


REGIONE PIEMONTE  
PROVINCIA DEL VERBANO CUSIO OSSOLA  
COMUNE DI TRONTANO

PROGETTO DI RINNOVO ED AMPLIAMENTO DELLA CAVA DI BEOLA DENOMINATA "SERVEZZ".  
ADEMPIMENTI.  
Legge Regionale n. 40/98, articolo 12 e s.m.i.  
TAVOLA N.5 Int. - SEZIONI DI PROGETTO A, B, C  
Scala 1:1.000

**I Tecnici**  
Per. Ing. MINERARIO  
Ing. **Mauro Mottini**  
Via, all'ingegn. n. 2 28062 Cavallotti (VB)  
Tel. 0321/482222  
e-mail: info@studioingegneriamottini.it

**Il Committente:**  
Soc. Cava Favalle S.r.l. unipersonale  
28062 Cavallotti (VB)  
Via, all'ingegn. n. 2 28062 Cavallotti (VB)  
Tel. 0321/482222  
e-mail: info@studioingegneriamottini.it

**Agosto 2023**

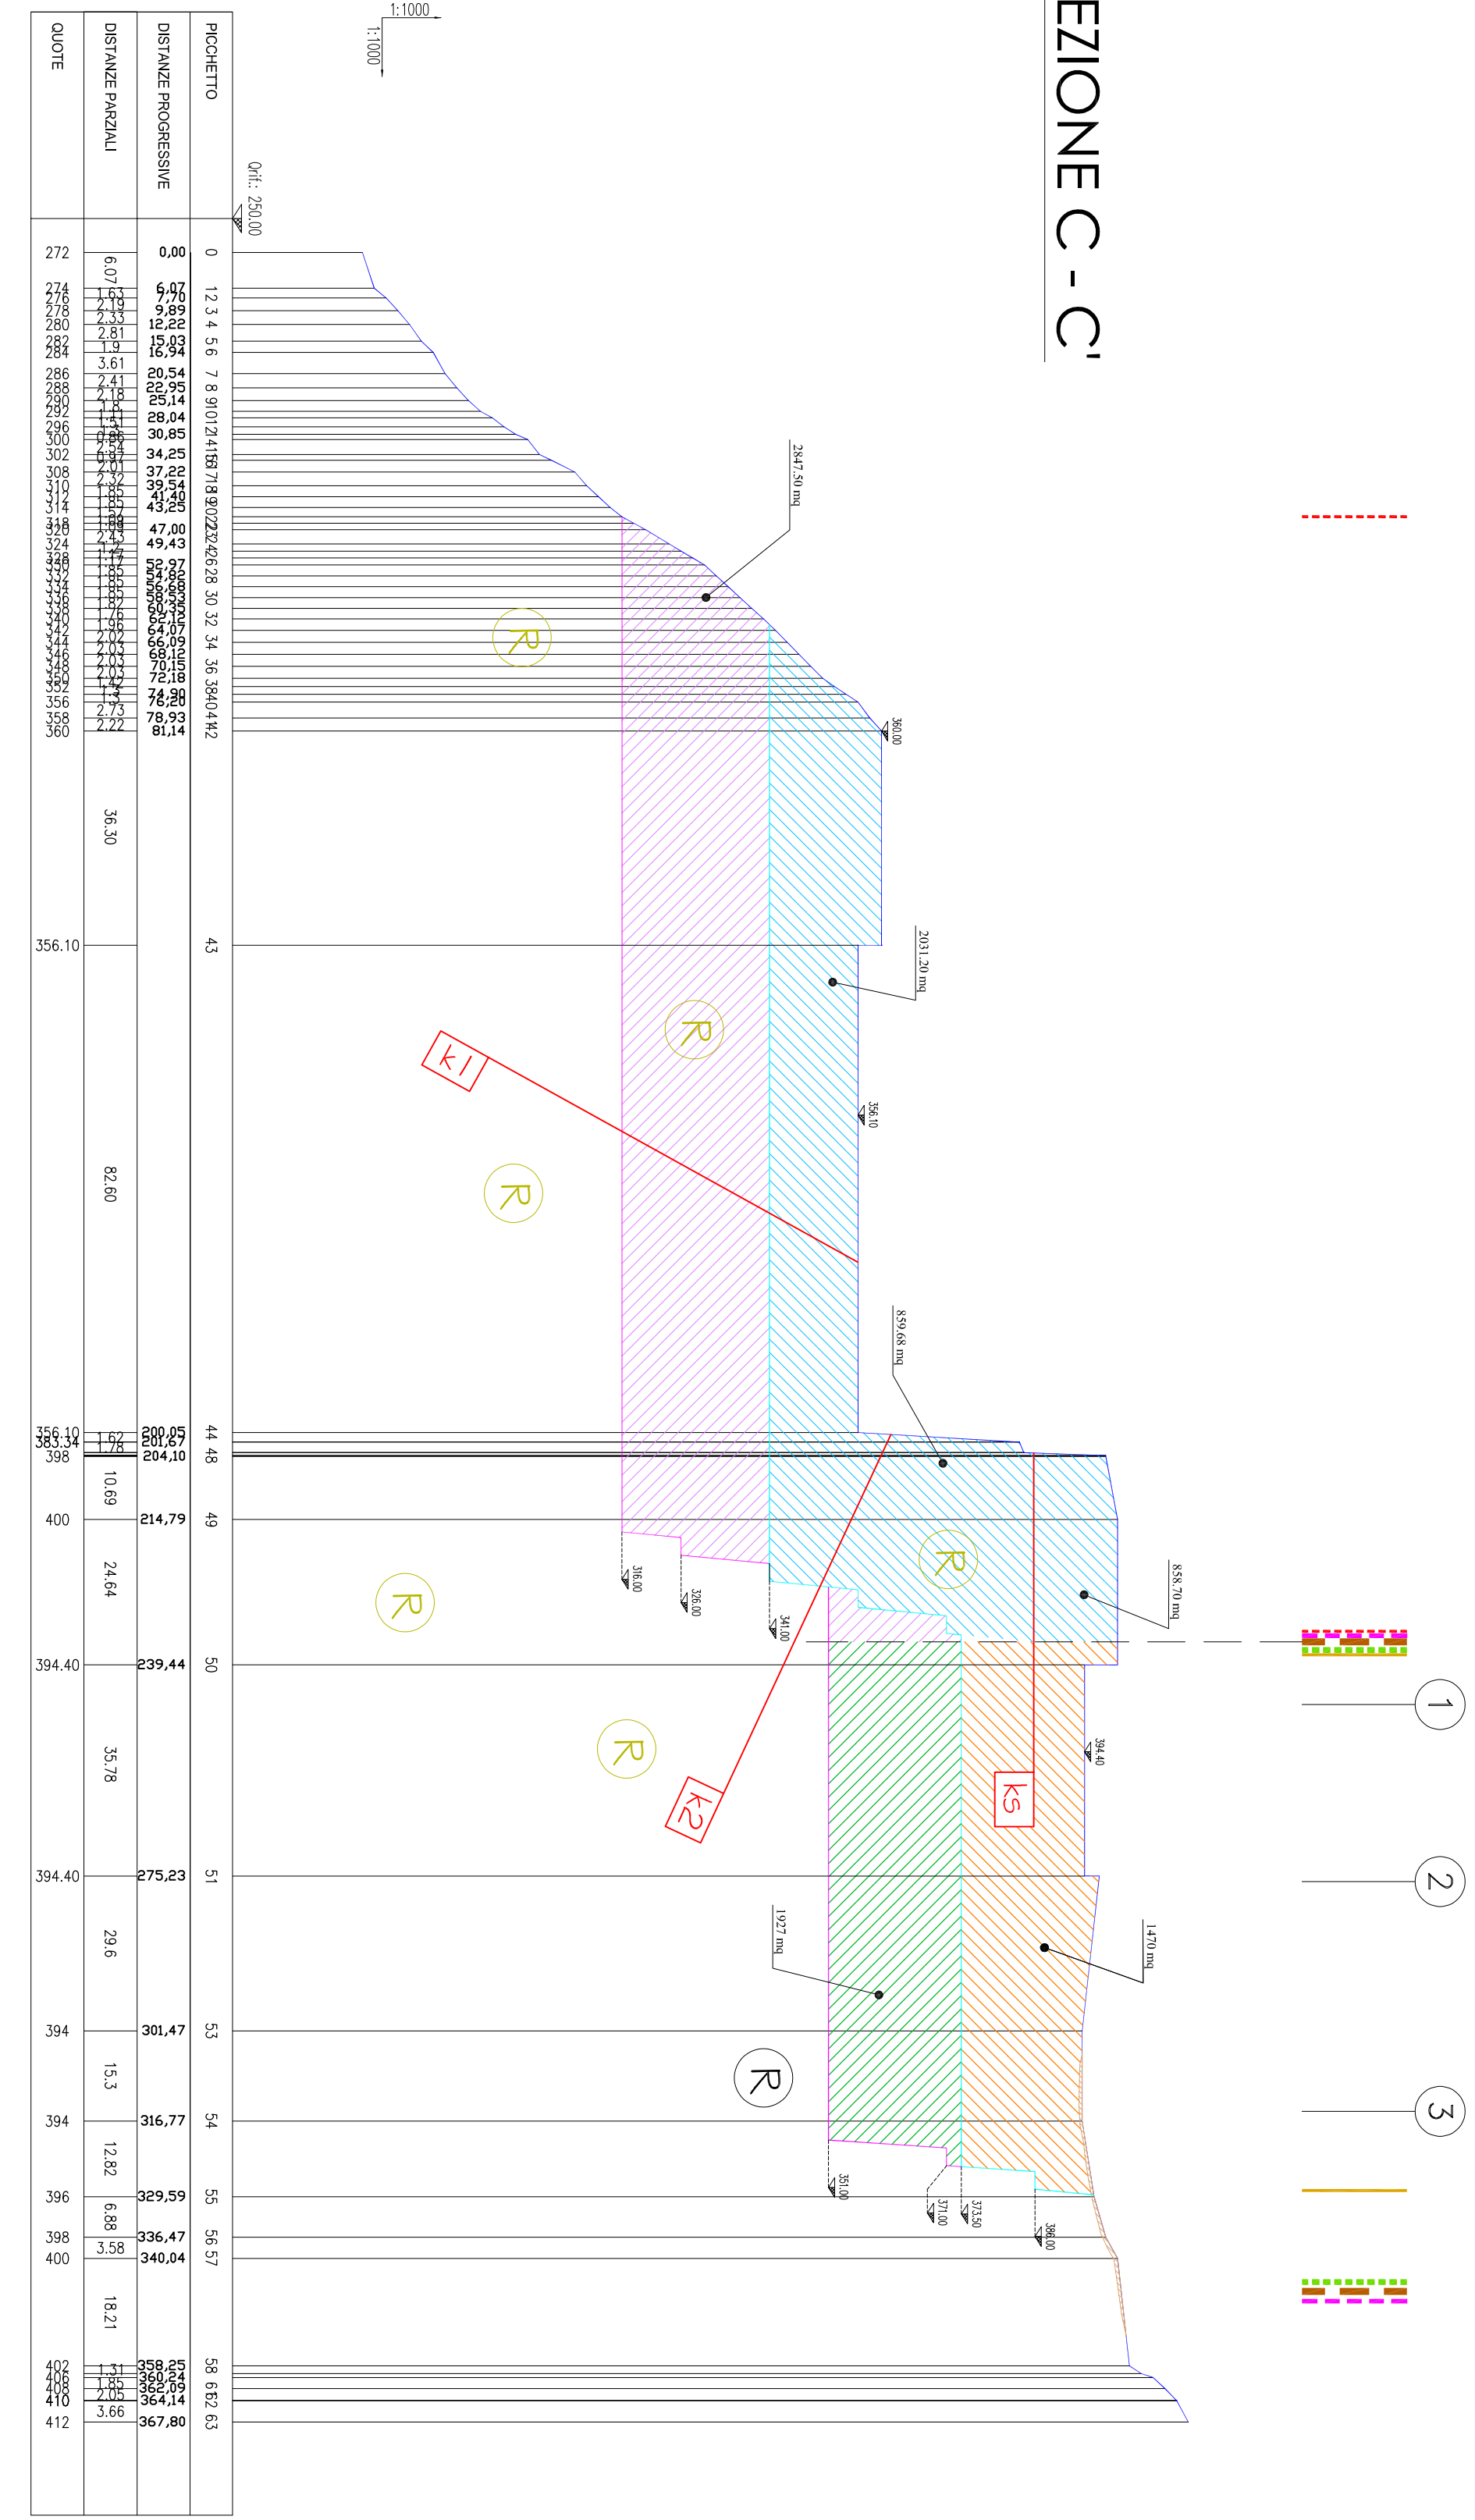

**Substrato roccioso affiorante, subaffiorante o con sigilla copertura elivo-colluviale**

**Orogness con bancate compatte e giacitura subverticale**

**Orogness con bancate cataclastiche e giacitura da rovesciata a suborizzontale**

**Depositi e materiali incoerenti di origine antropica**

**Depositi detritici di cava/scarti di lavorazione cospigati in corrispondenza di piste e piazzali**

**Ritmo di estrazione/materiale di scarico preciso**

**Principali set di discontinuità rilevati**