




SEZIONE A - A'

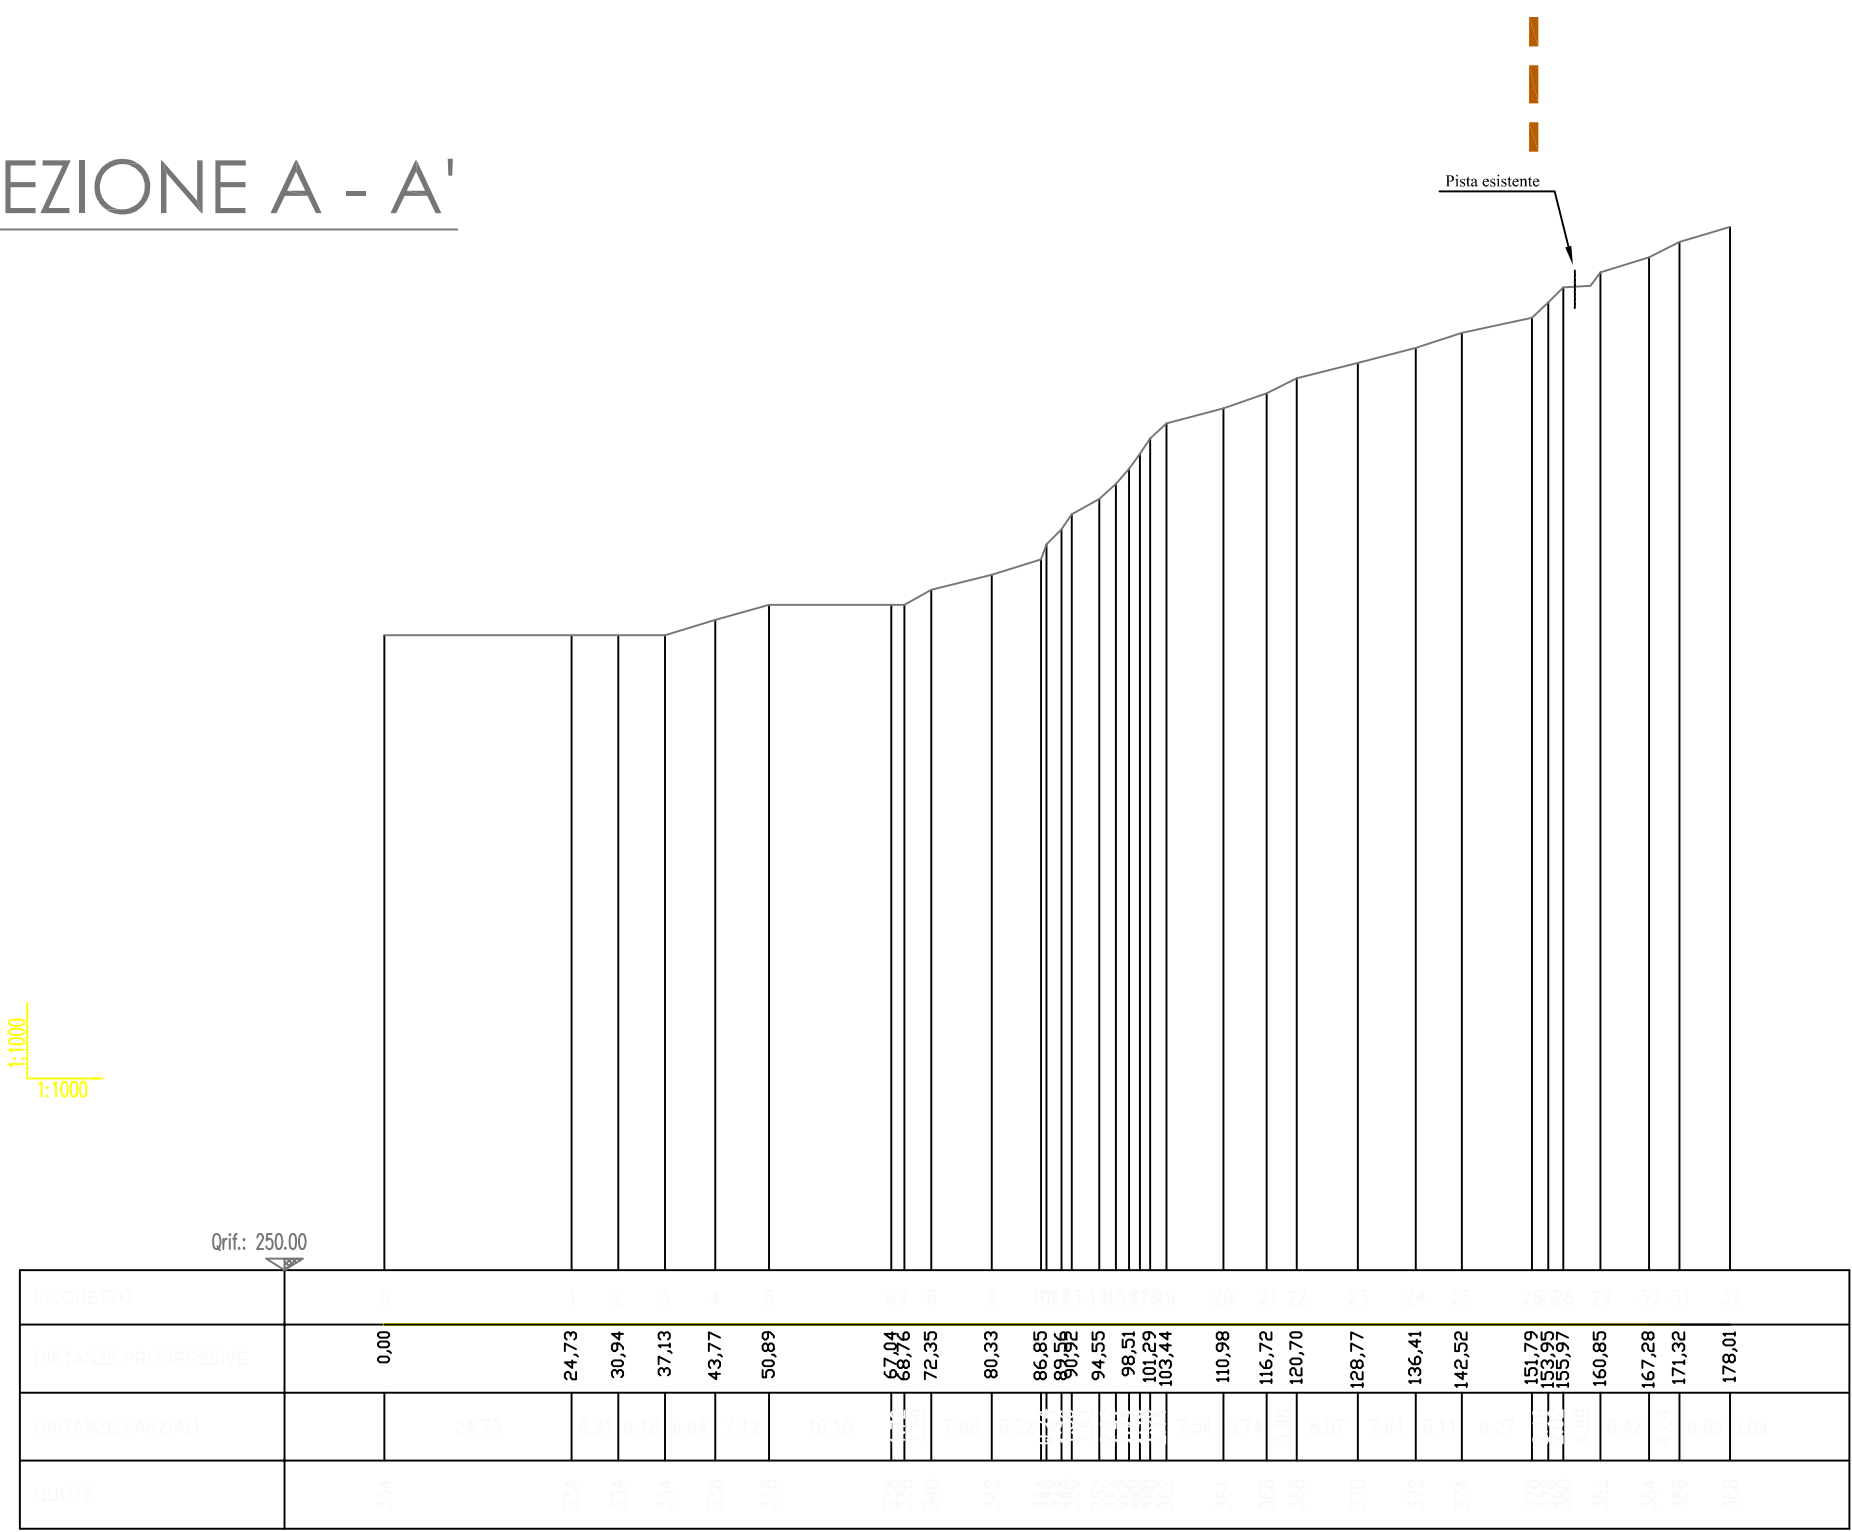


SEZIONE B - B'

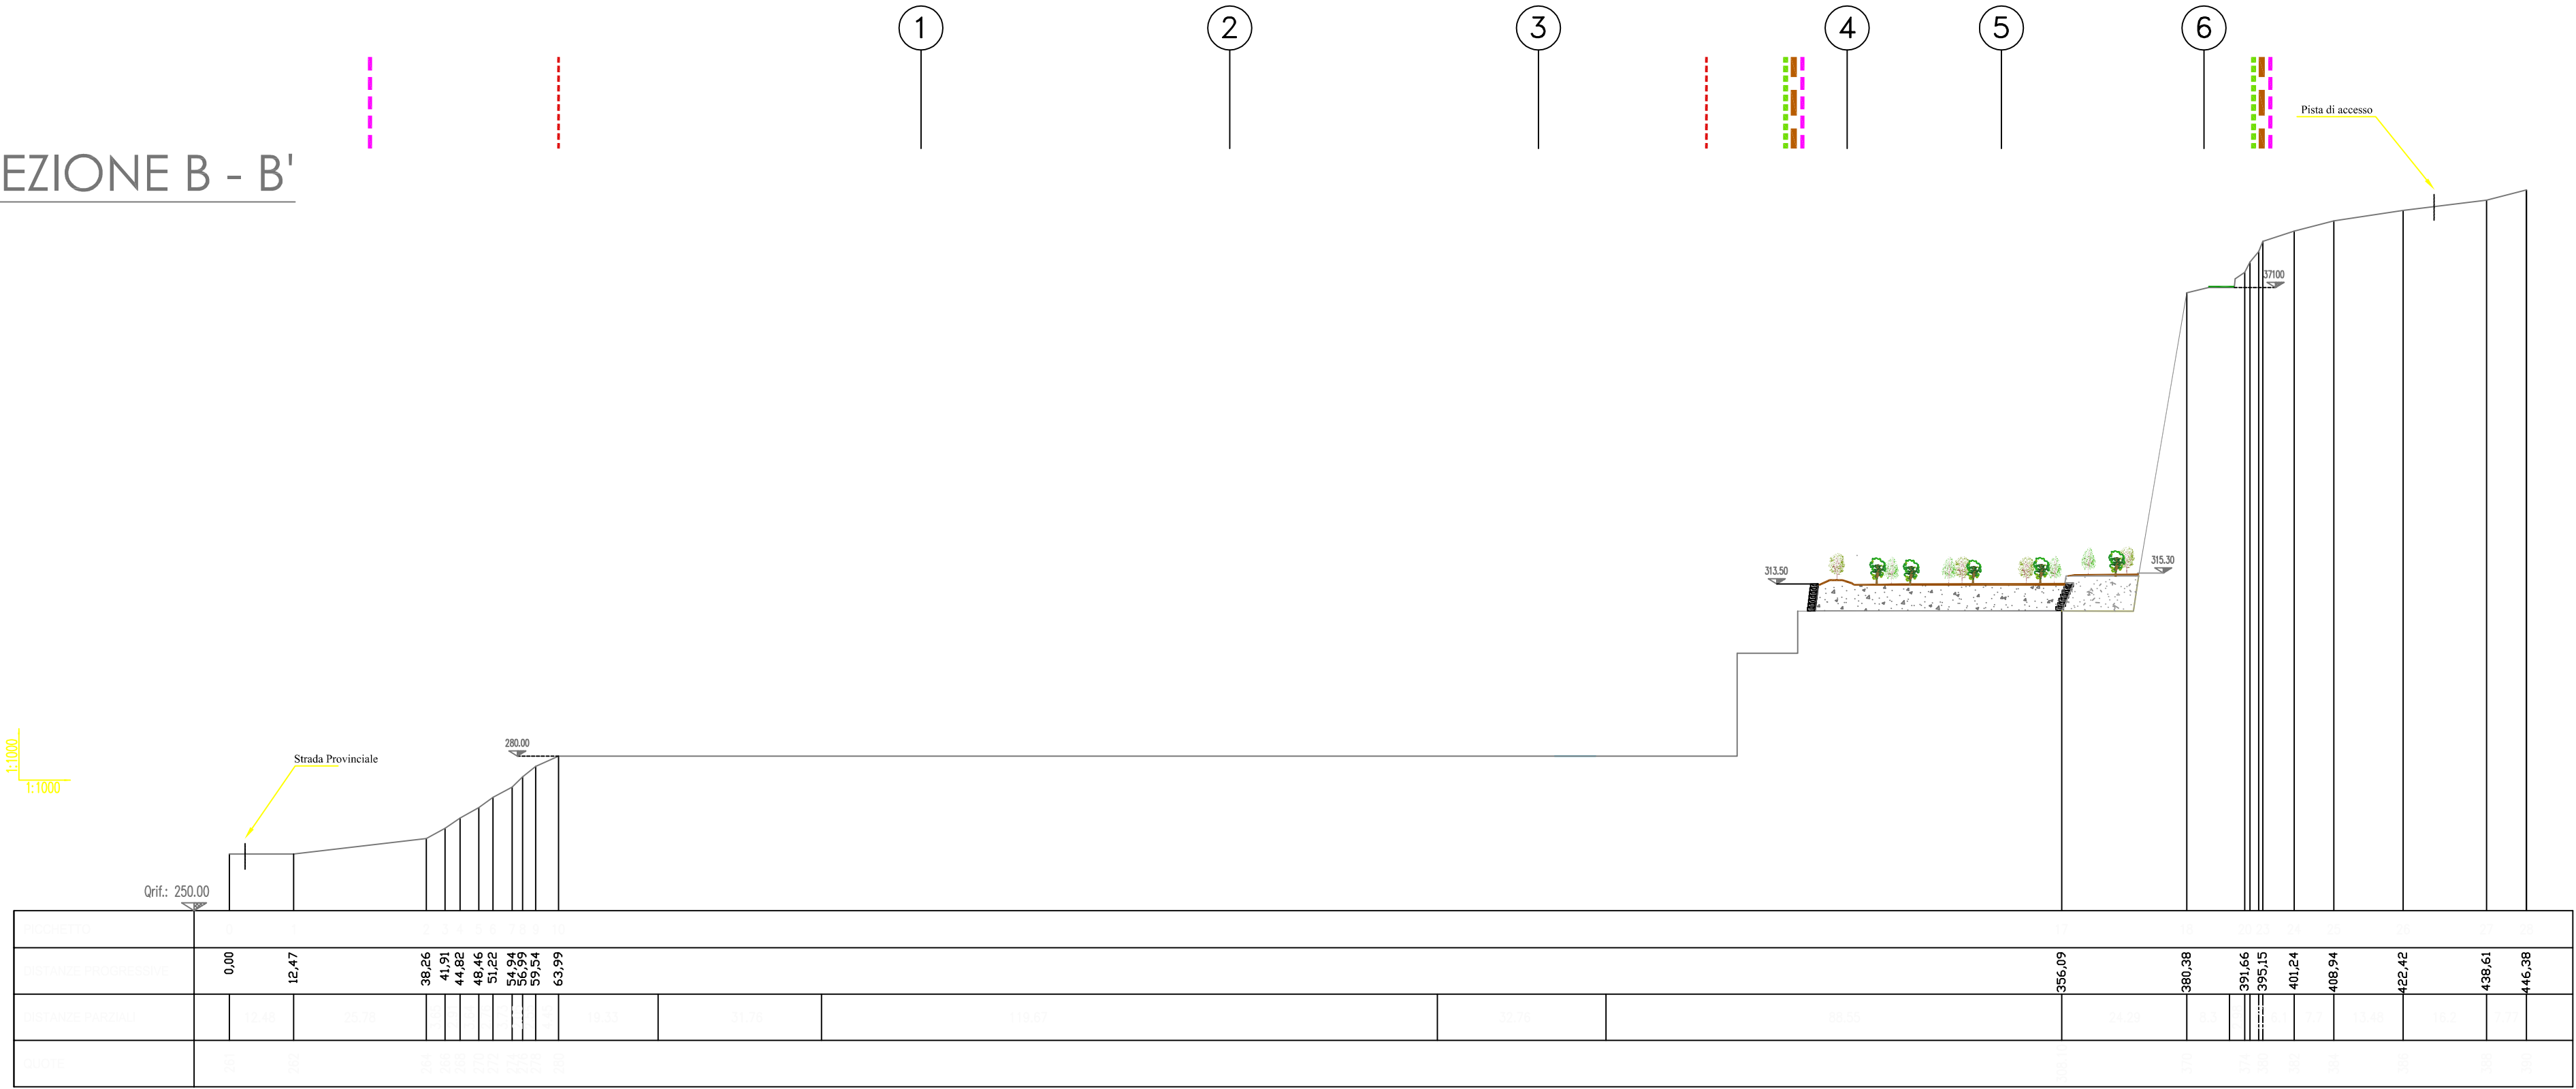

SEZIONE C - C'

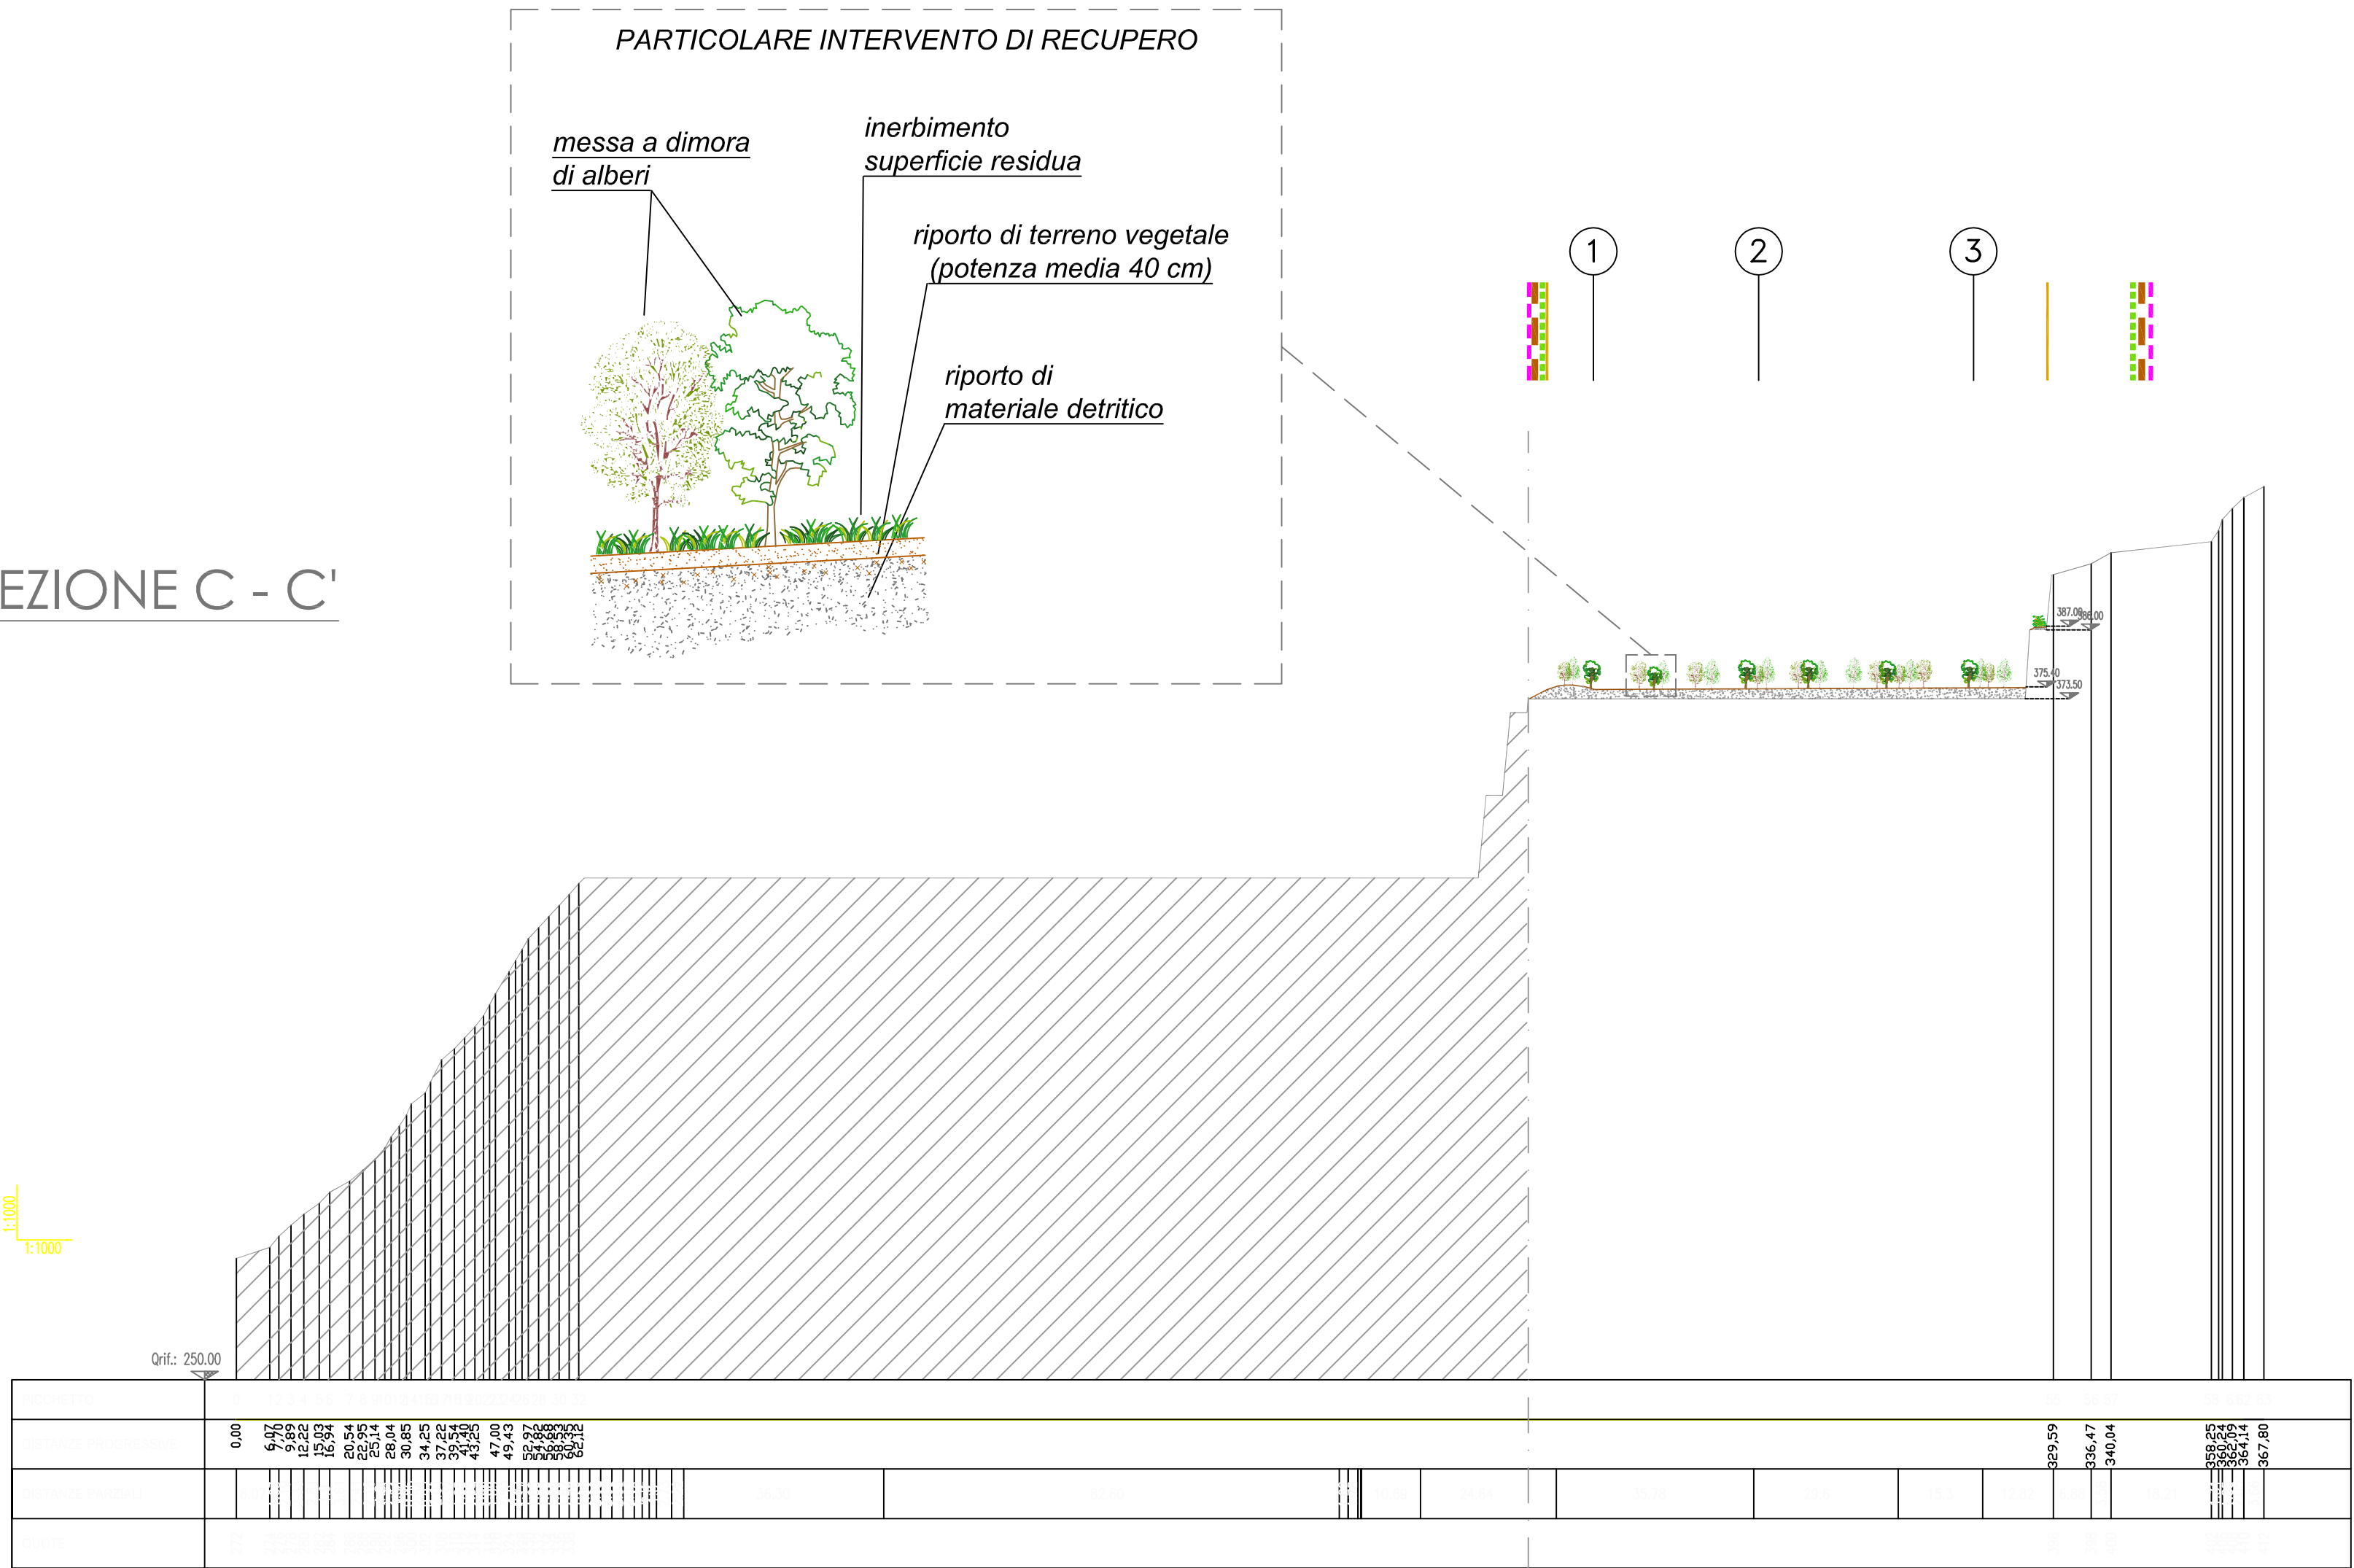


SEZIONE 1 - 1'

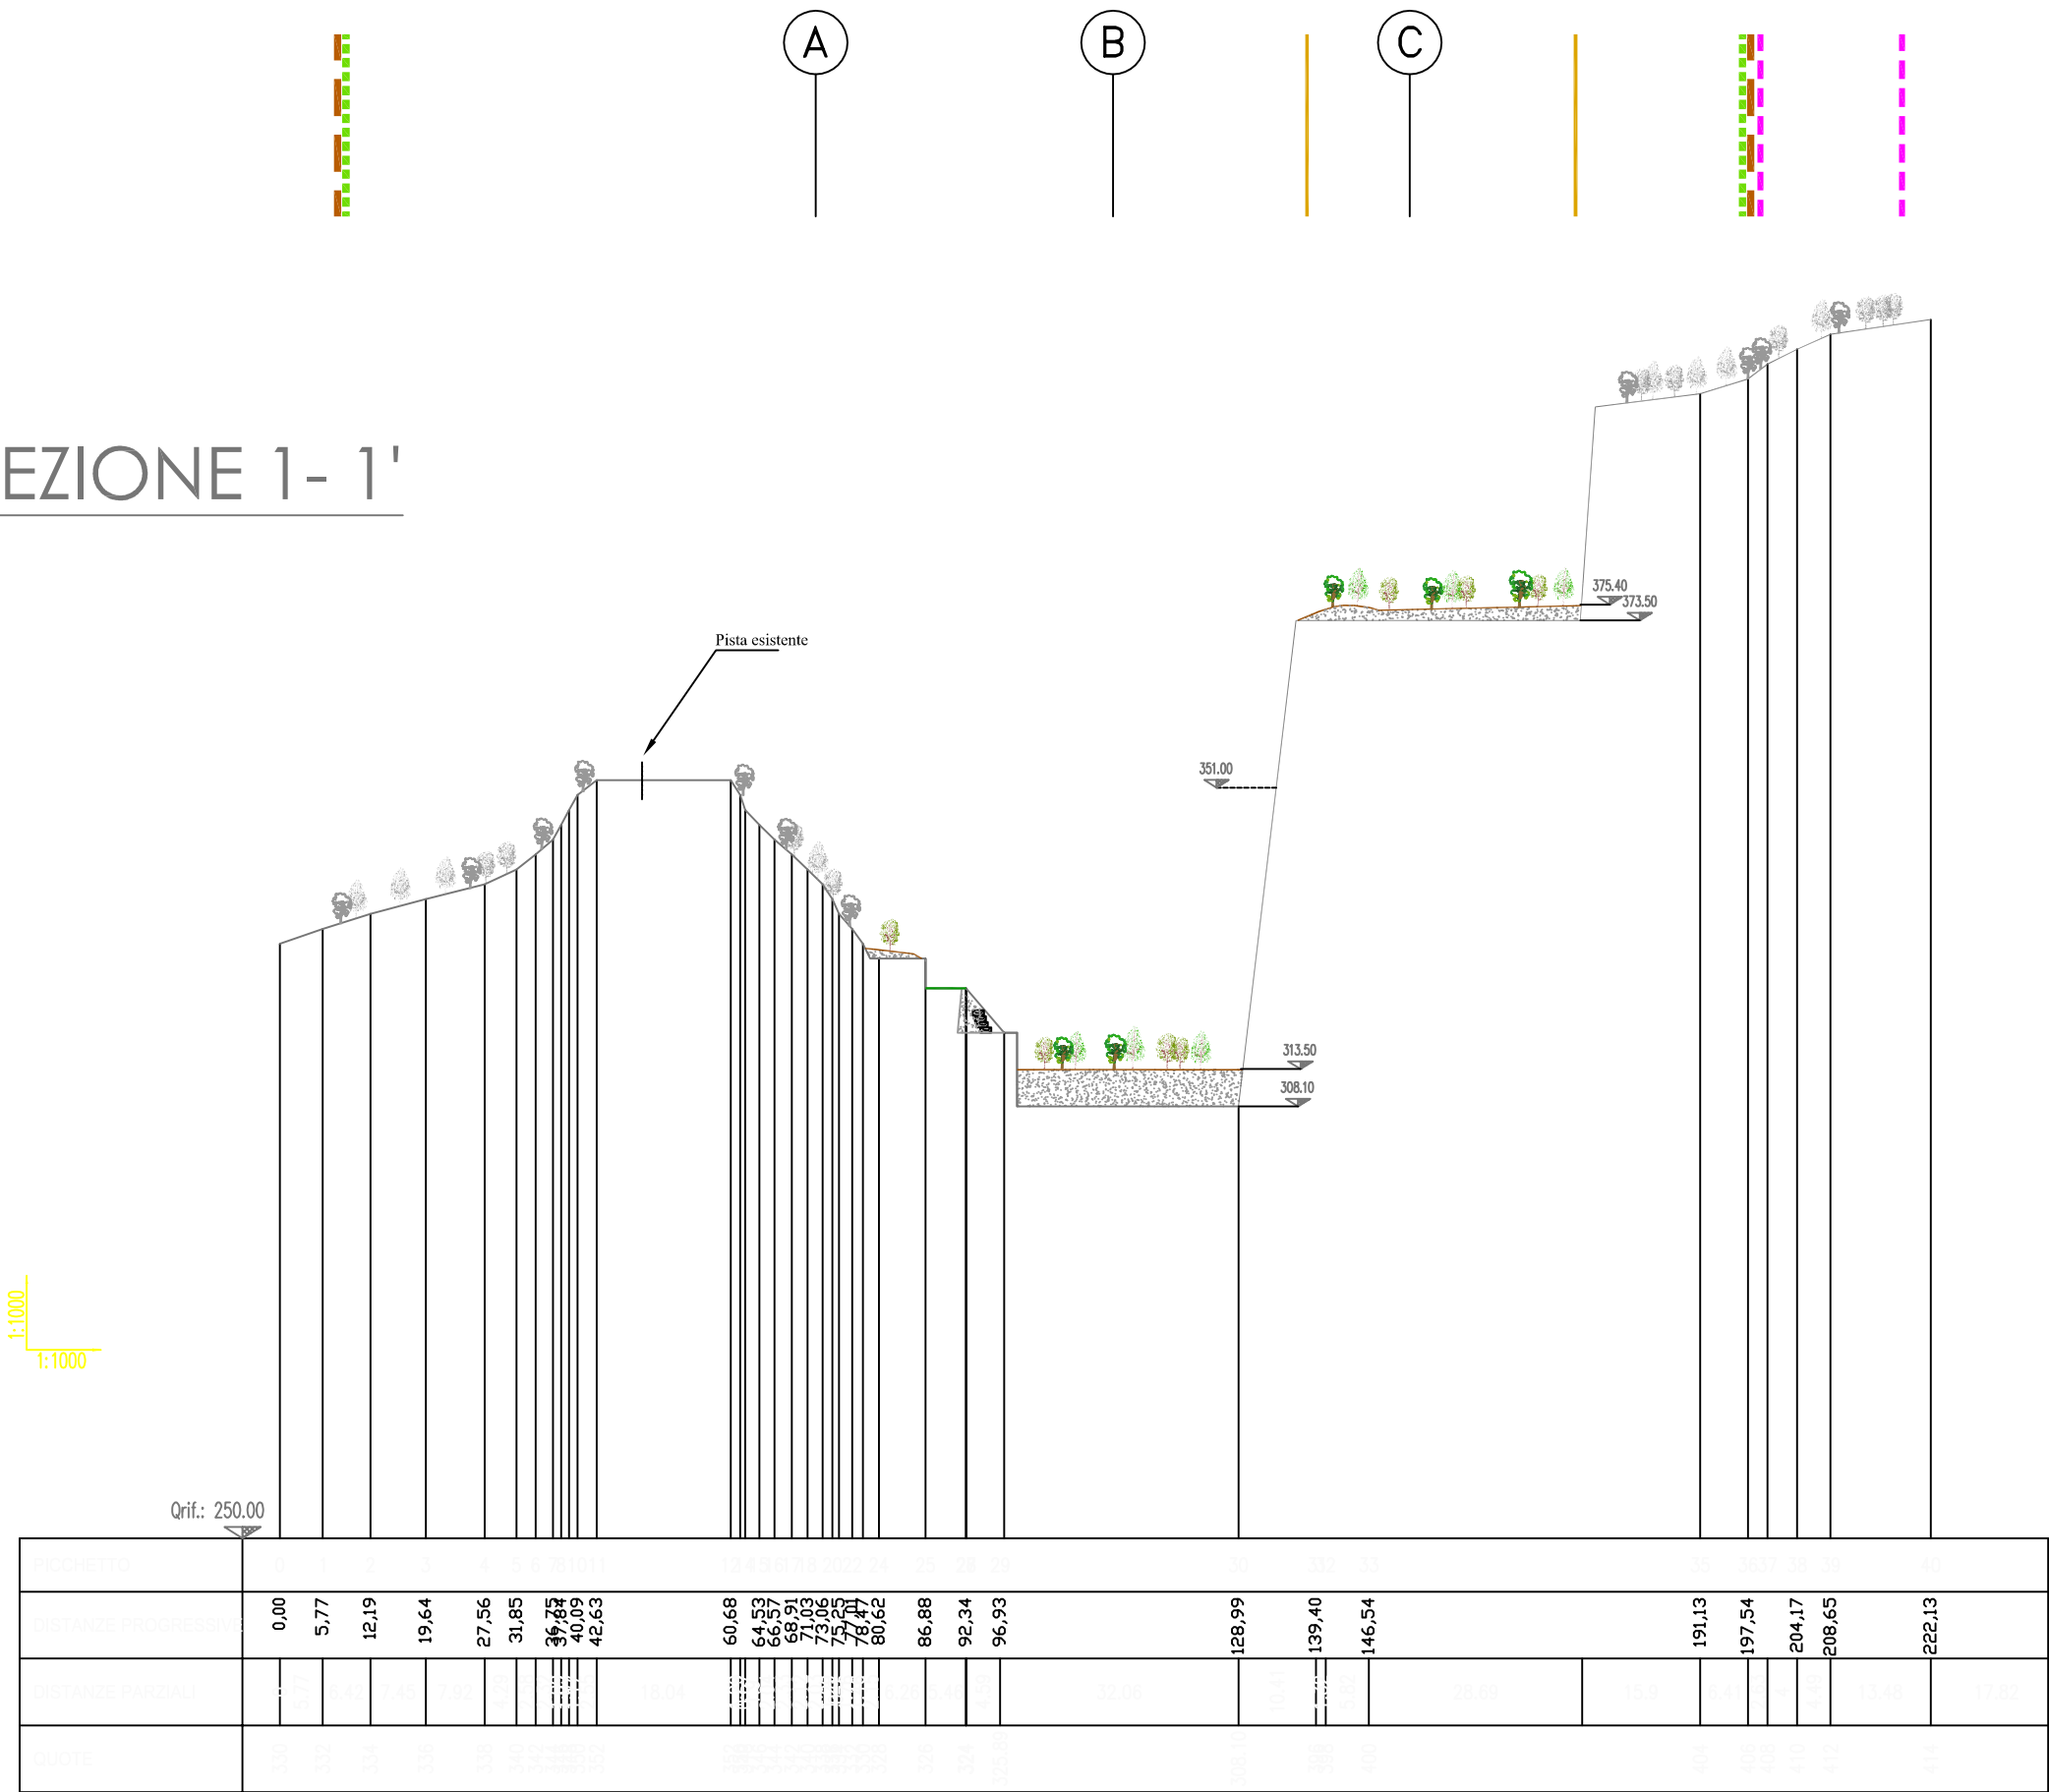


LEGENDA

- Limite area in disponibilità della Soc. Cava Favalle S.r.l. Unipersonale
- Limite area richiesta in autorizzazione dalla Soc. Cava Favalle S.r.l. Unipersonale
- Limite area di coltivazione della cava "Servezz"
- Limite area in disponibilità autorizzata della Soc. Domo Granti S.r.l. autorizzata per la cava "Piadale"
- ▨ Cava Piadale

SEZIONE 2 - 2'

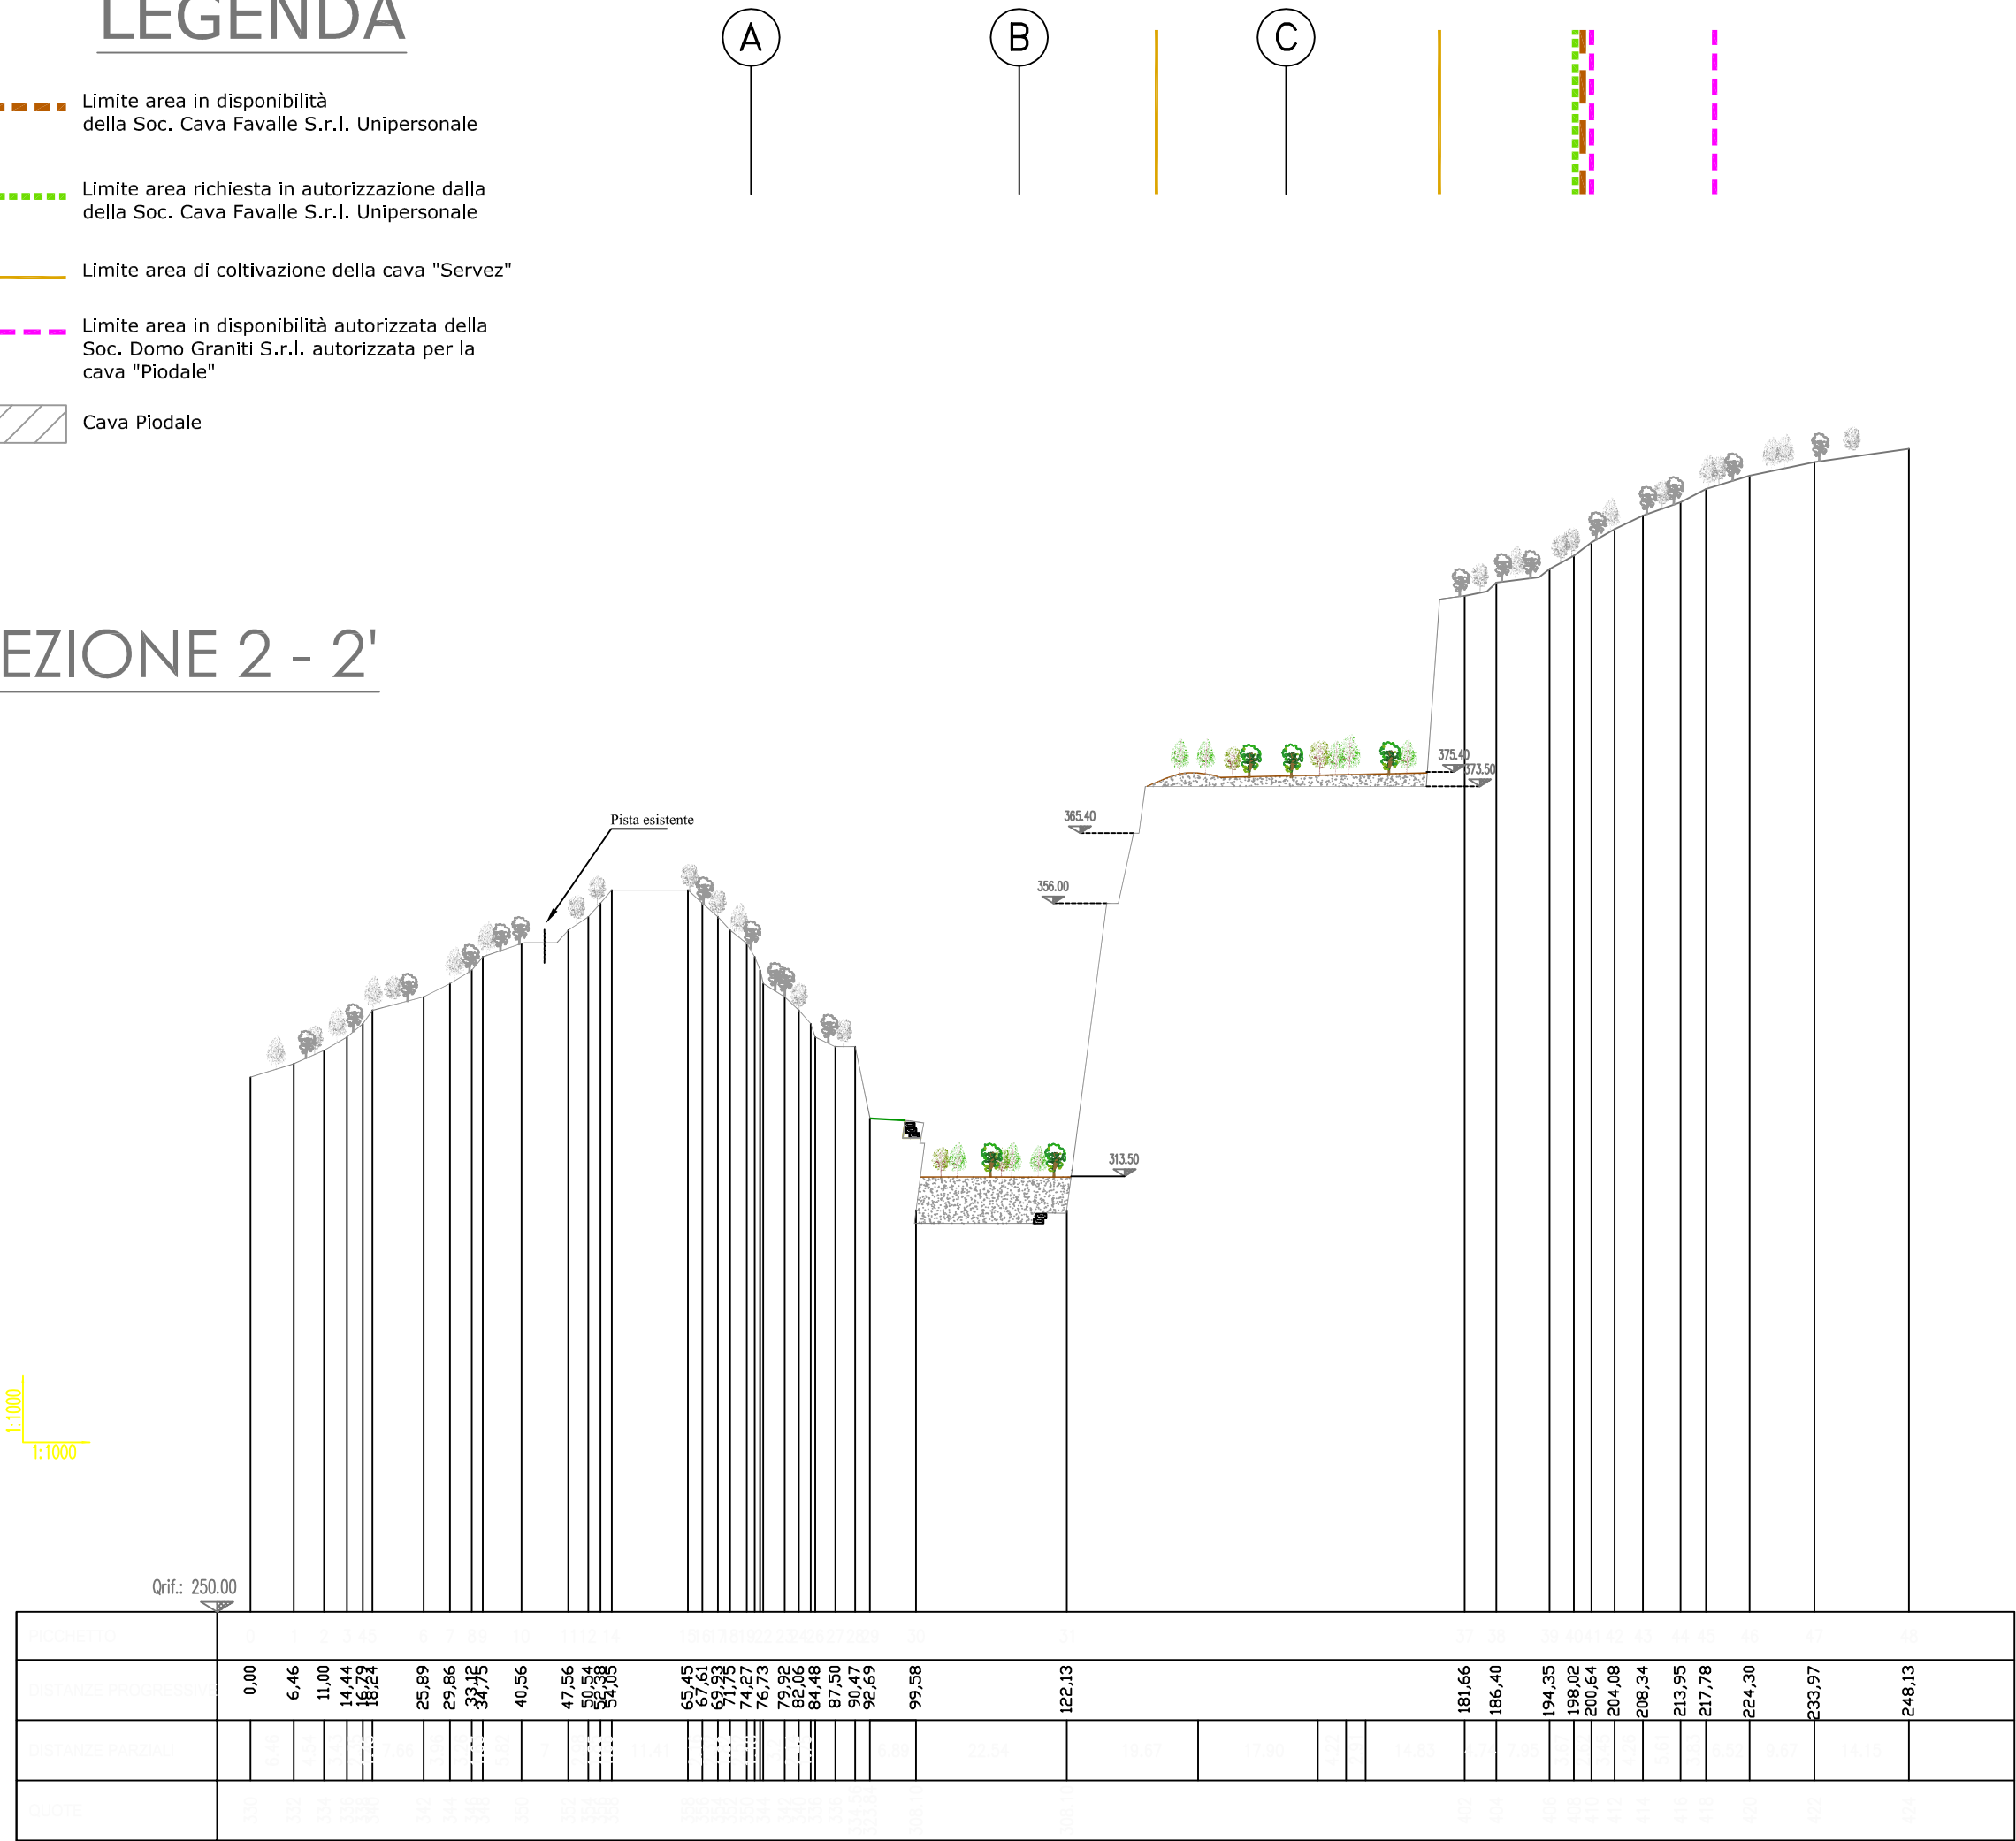

SEZIONE 3 - 3'

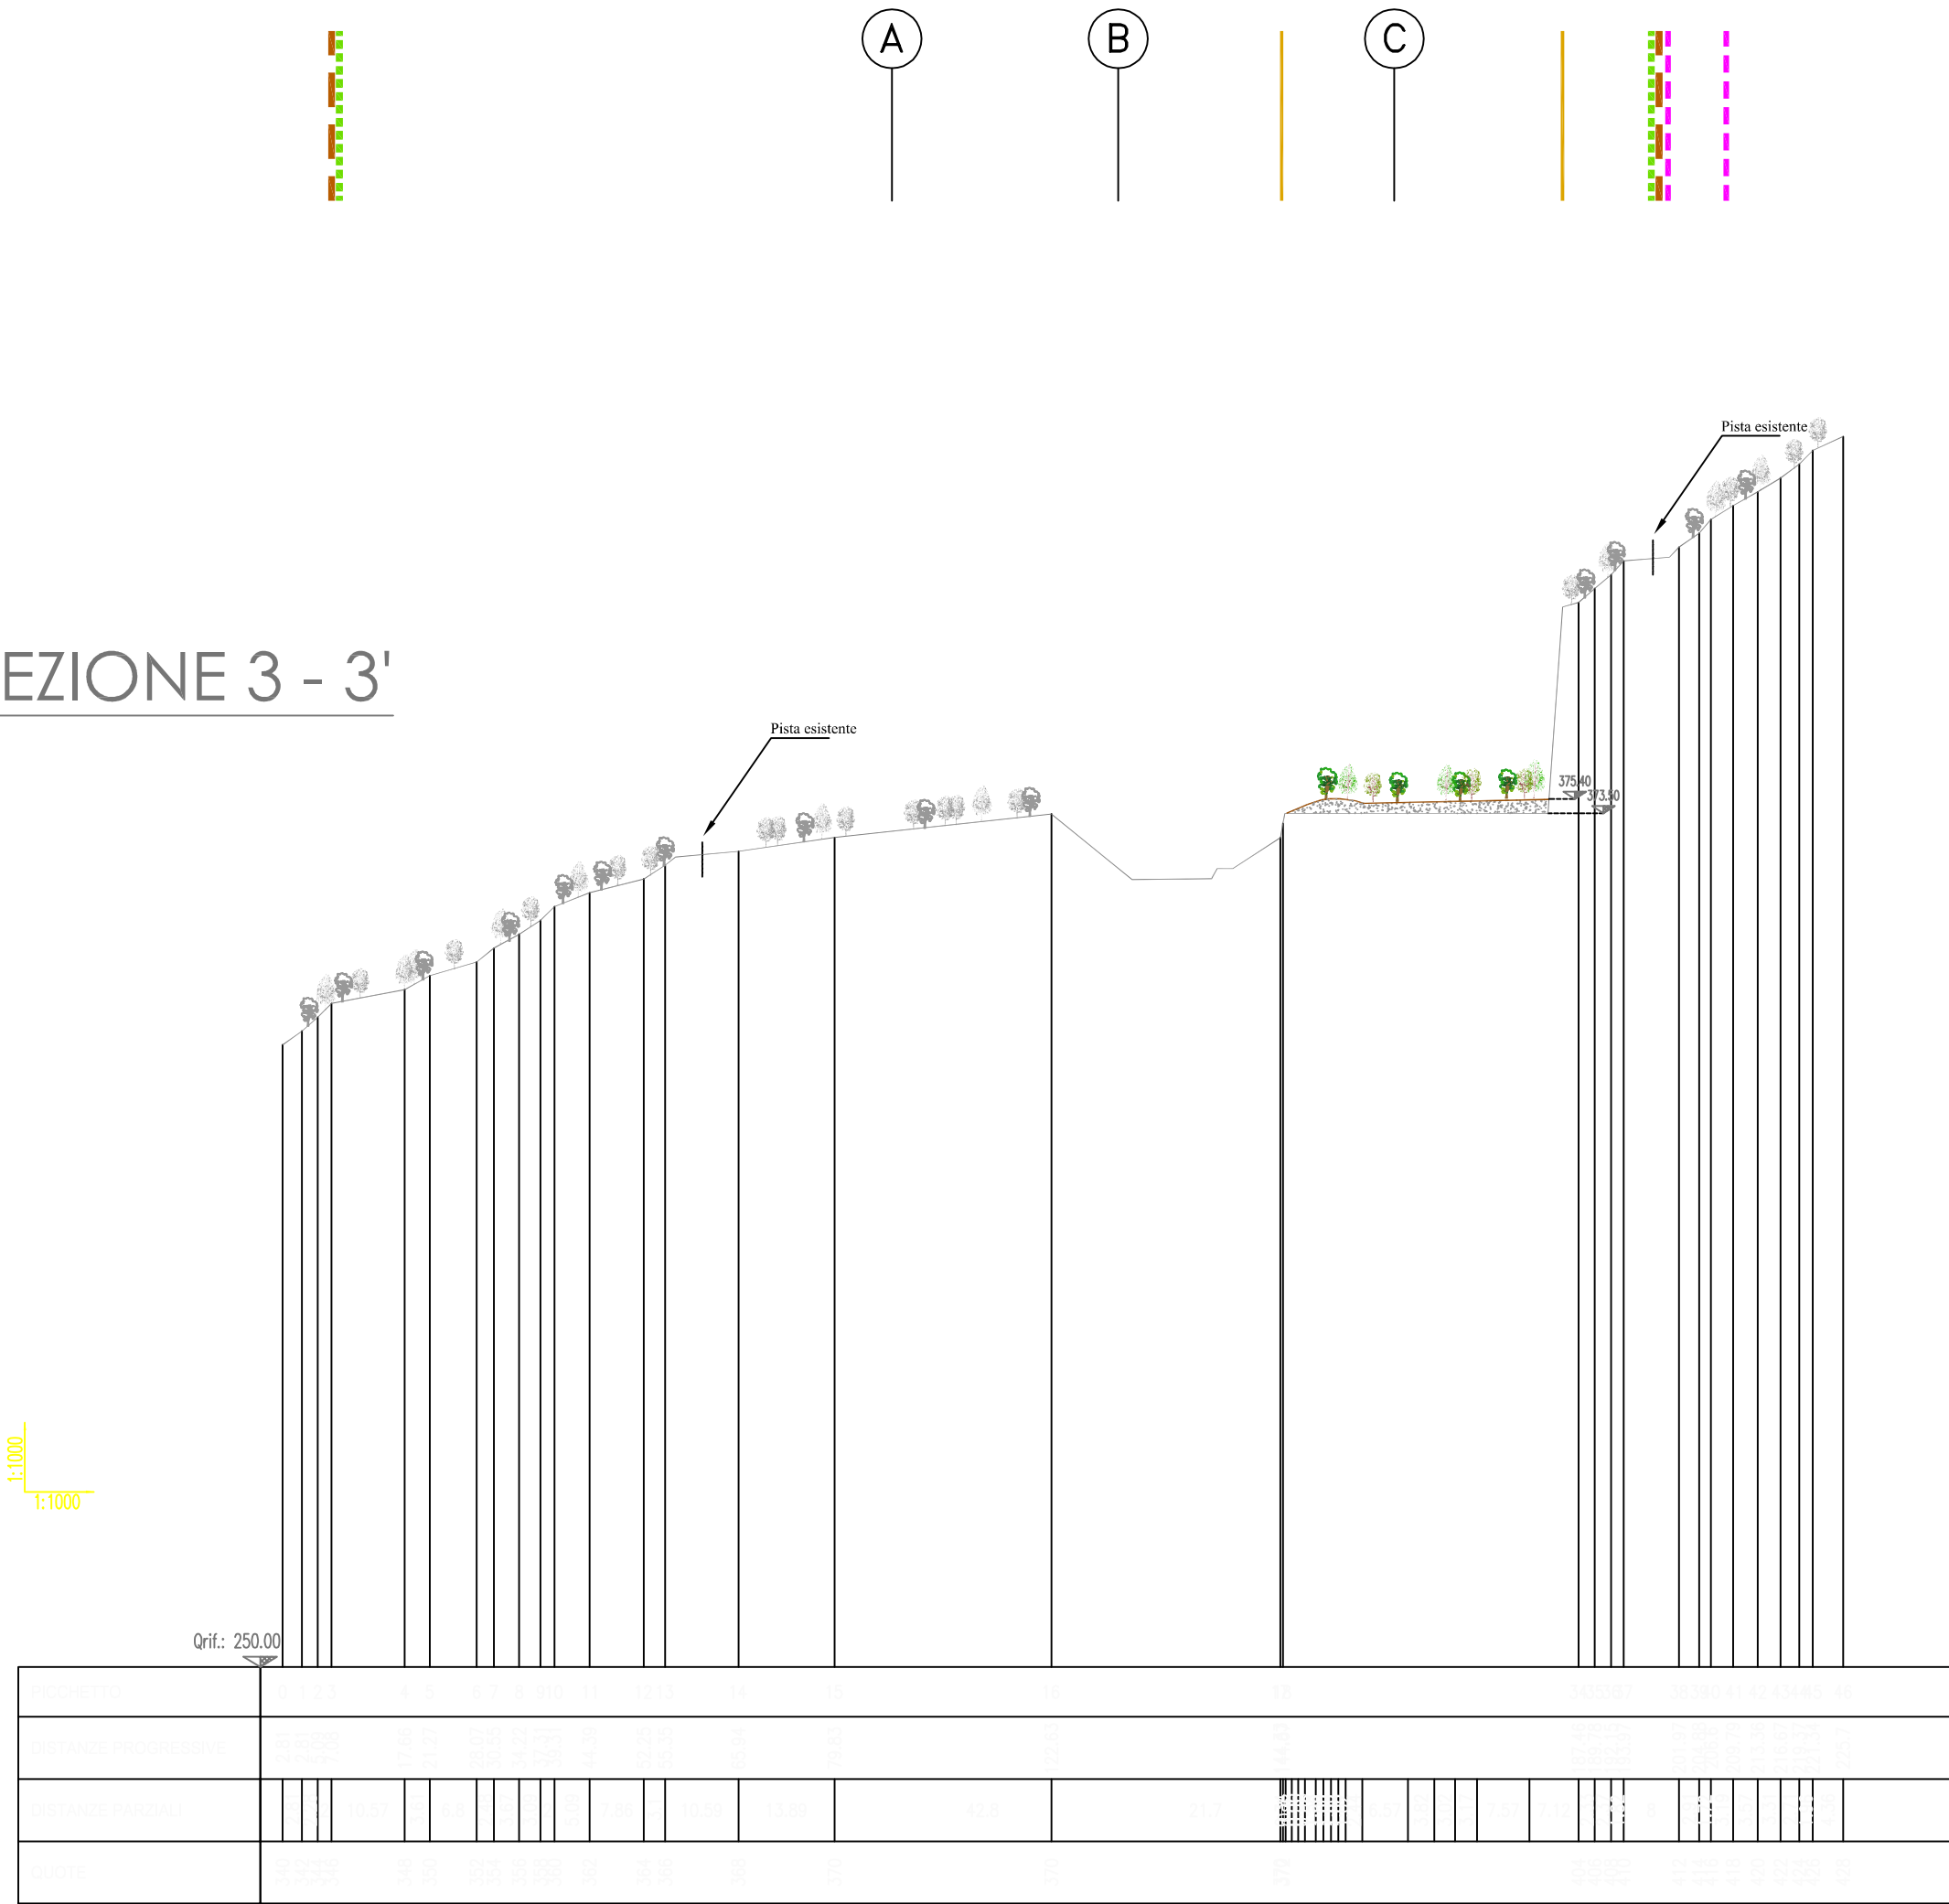

REGIONE PIEMONTE

PROVINCIA DEL
VERBANO CUSIO OSSOLA



COMUNE DI TRONTANO

PROGETTO
DI RINNOVO ED AMPLIAMENTO
DELLA CAVA DI BEOLA
DENOMINATA "SERVEZZ"

ADEMPIMENTI:
Legge Regionale n.40/98, articolo 12 e s.m.i.

TAVOLA N.12 - SEZIONI DI RECUPERO AMBIENTALE
AL V ANNO

scala 1:1.000

Il Tecnico

Dott. Agr. Gian Mauro Mottini
Via G. Bonomelli, 16 Domodossola (VB), IT
Tel./fax: +39 0324 482297
e-mail: info@studioagronomicomottini.it

Il Committente:

Ottobre 2020