

REGIONE PIEMONTE

PROVINCIA DEL VERBANO CUSIO OSSOLA



COMUNE DI TRONTANO

PROGETTO
DI RINNOVO ED AMPLIAMENTO
DELLA CAVA DI BEOLA
DENOMINATA "SERVEZZ"

ADEMPIMENTI:
Legge Regionale n.40/98, articolo 12 e s.m.i.

TAVOLA N.2 - CARTA DEI VINCOLI AMBIENTALI
Scala 1:25.000/10.000

Per l'nd MINERARIO



Magr. Gian Paolo

Via Avallunga n.5 - 28865 Crevaldossola (VB)

tel. mobile 329.723244

fax 0324.482297

pec: gpaolo.magr@pec.vco.it

www.minerario.it

Il Committente:

Soc. Cava Favalle S.r.l. - unipersonale
Via G. Trabucchi, 29
28845 Domodossola (VB)

Dott. Agr. Gian Mauro Mortini


Via G. Bonomelli, 16 Domodossola (VB), IT
Tel./fax +39 0324 482297
e-mail: info@studioagronomicomorti.it

Dott. Geol. Riccardo Frencia

Via Pignari, 18
12037 Saluzzo (CN), IT
cell.: 328.5327610
e-mail: riccardo.frenia@geologiapiemonte.it

Settembre 2020

CARTOGRAFIA VINCOLISTICA AMBIENTALE DI INQUADRAMENTO
(scala 1:25.000)

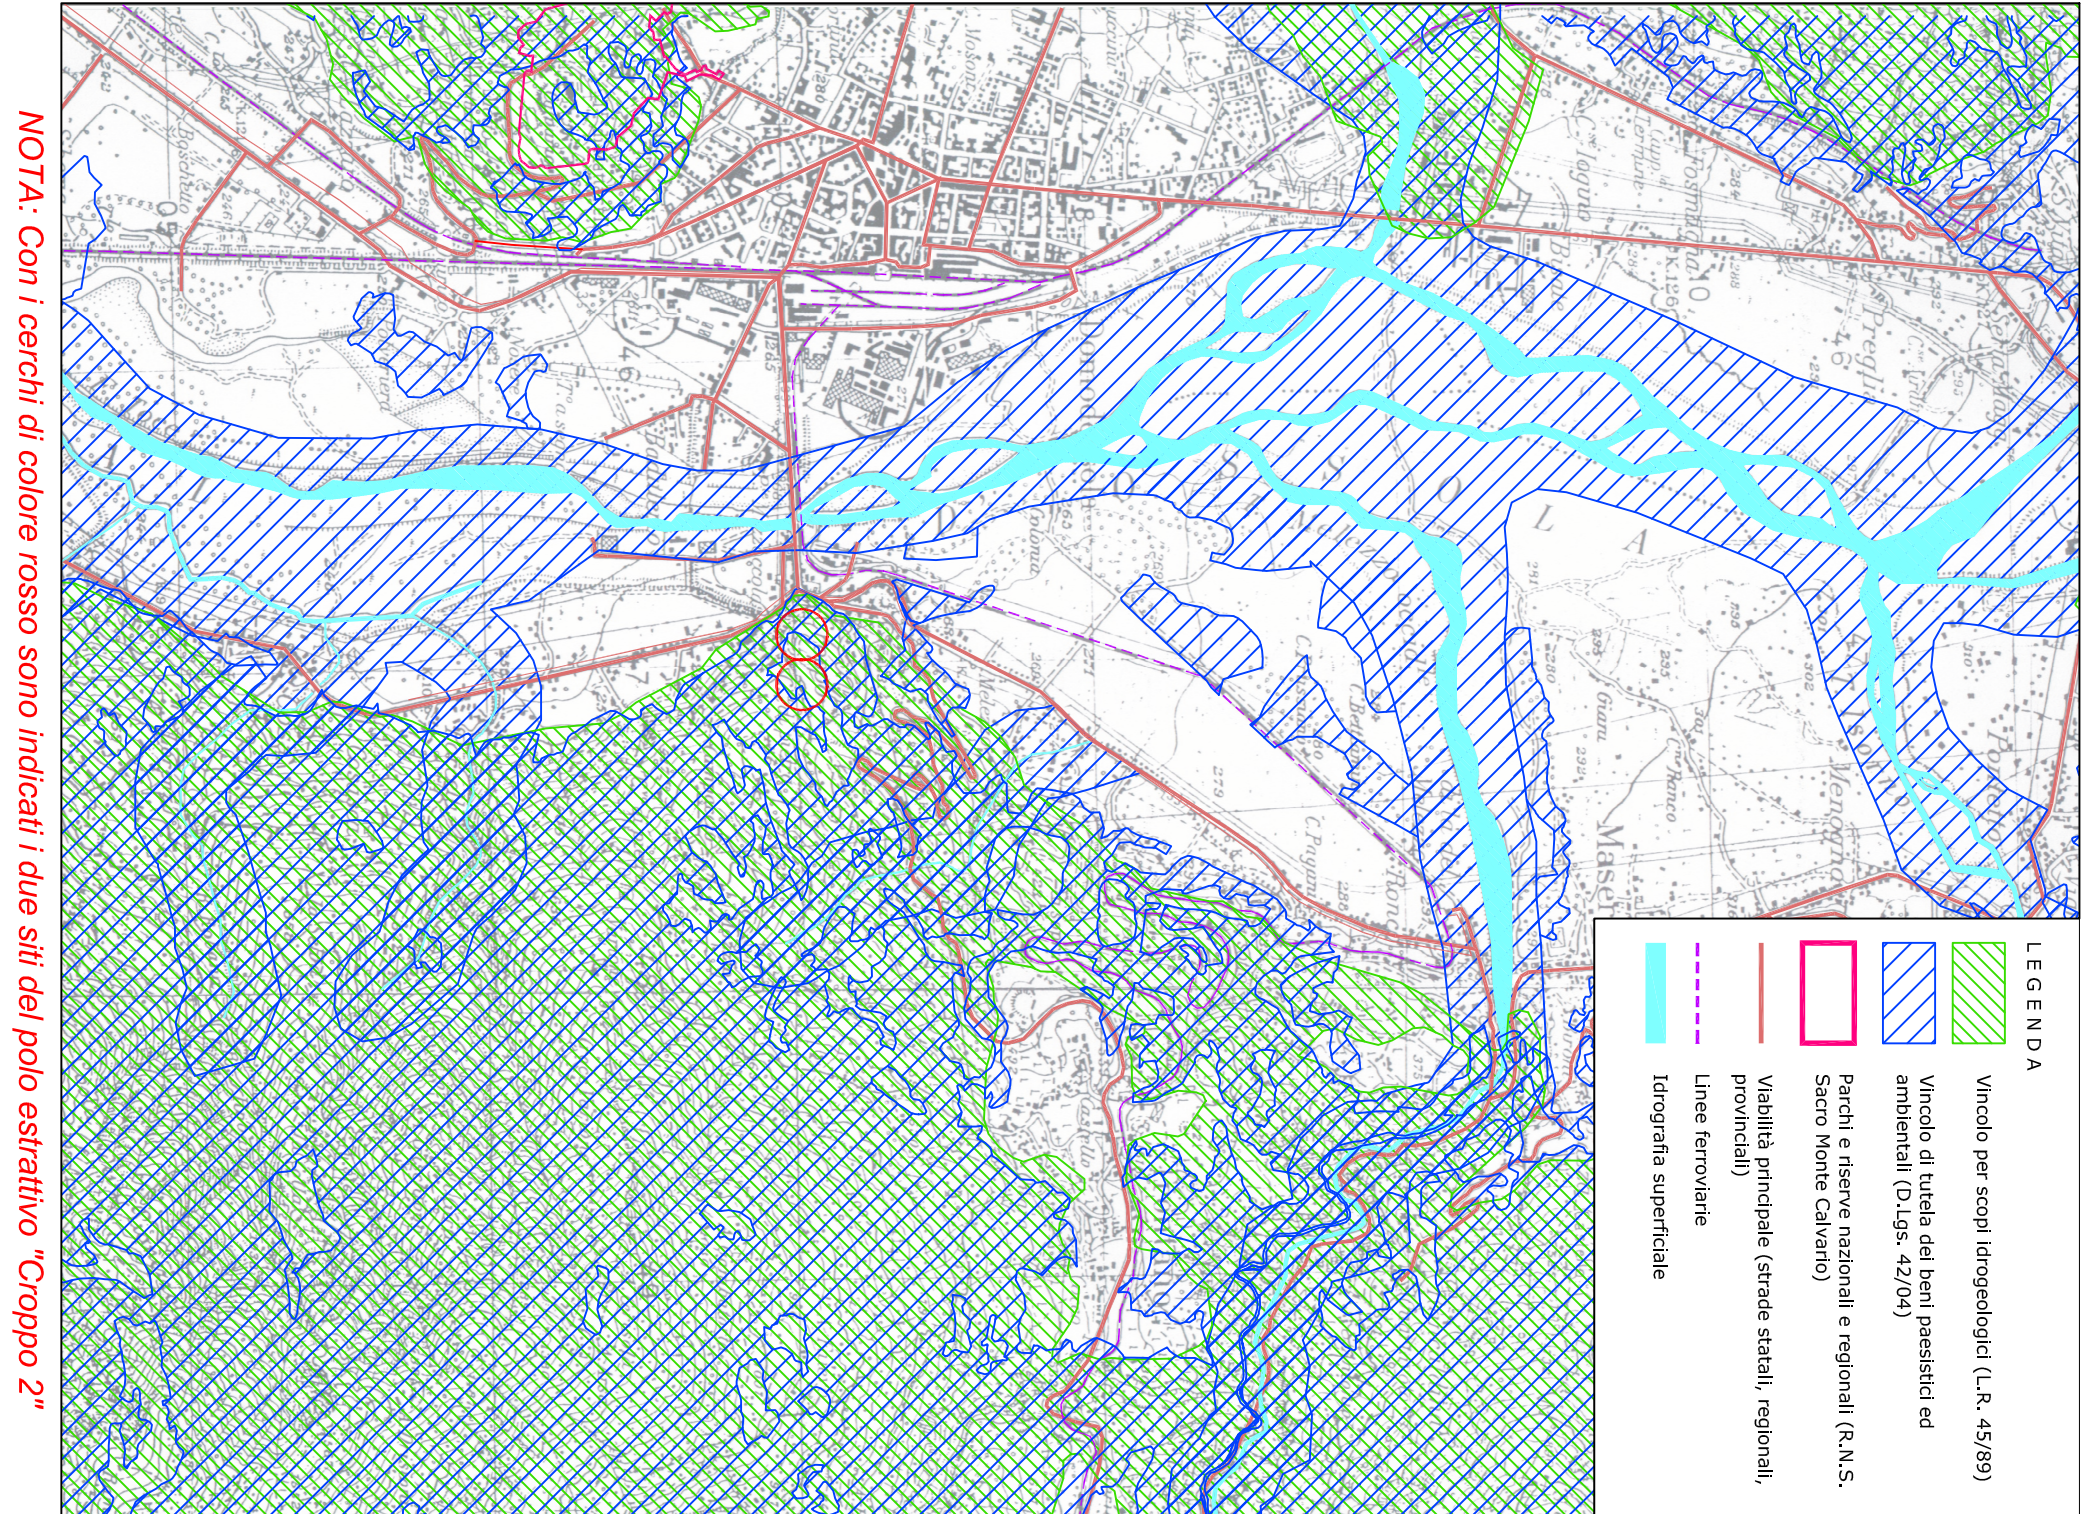

scala 1/10.000

