
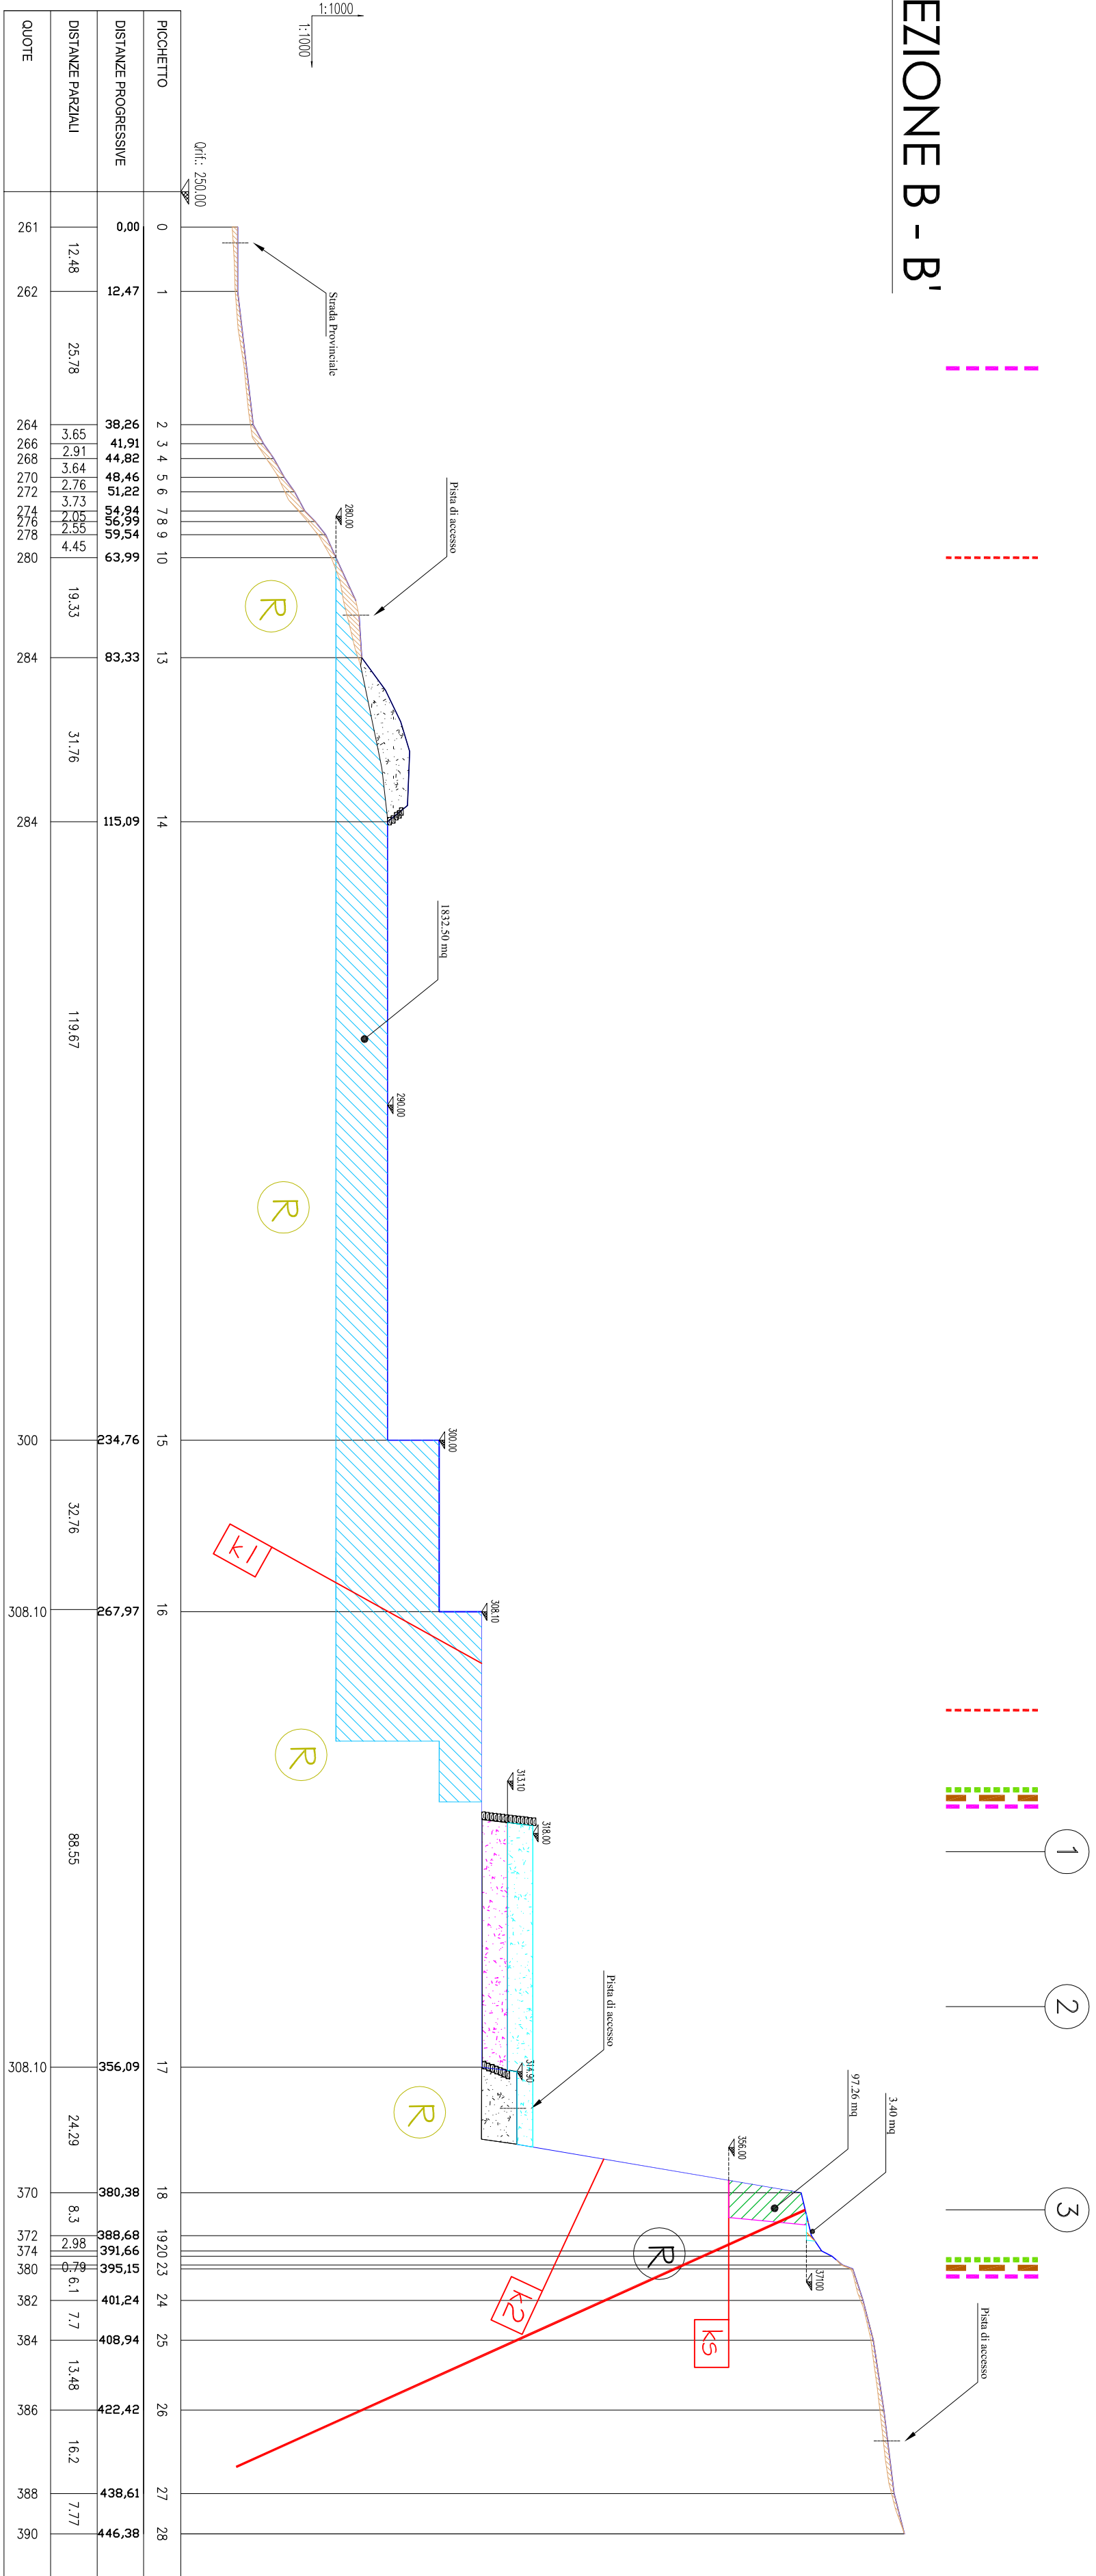


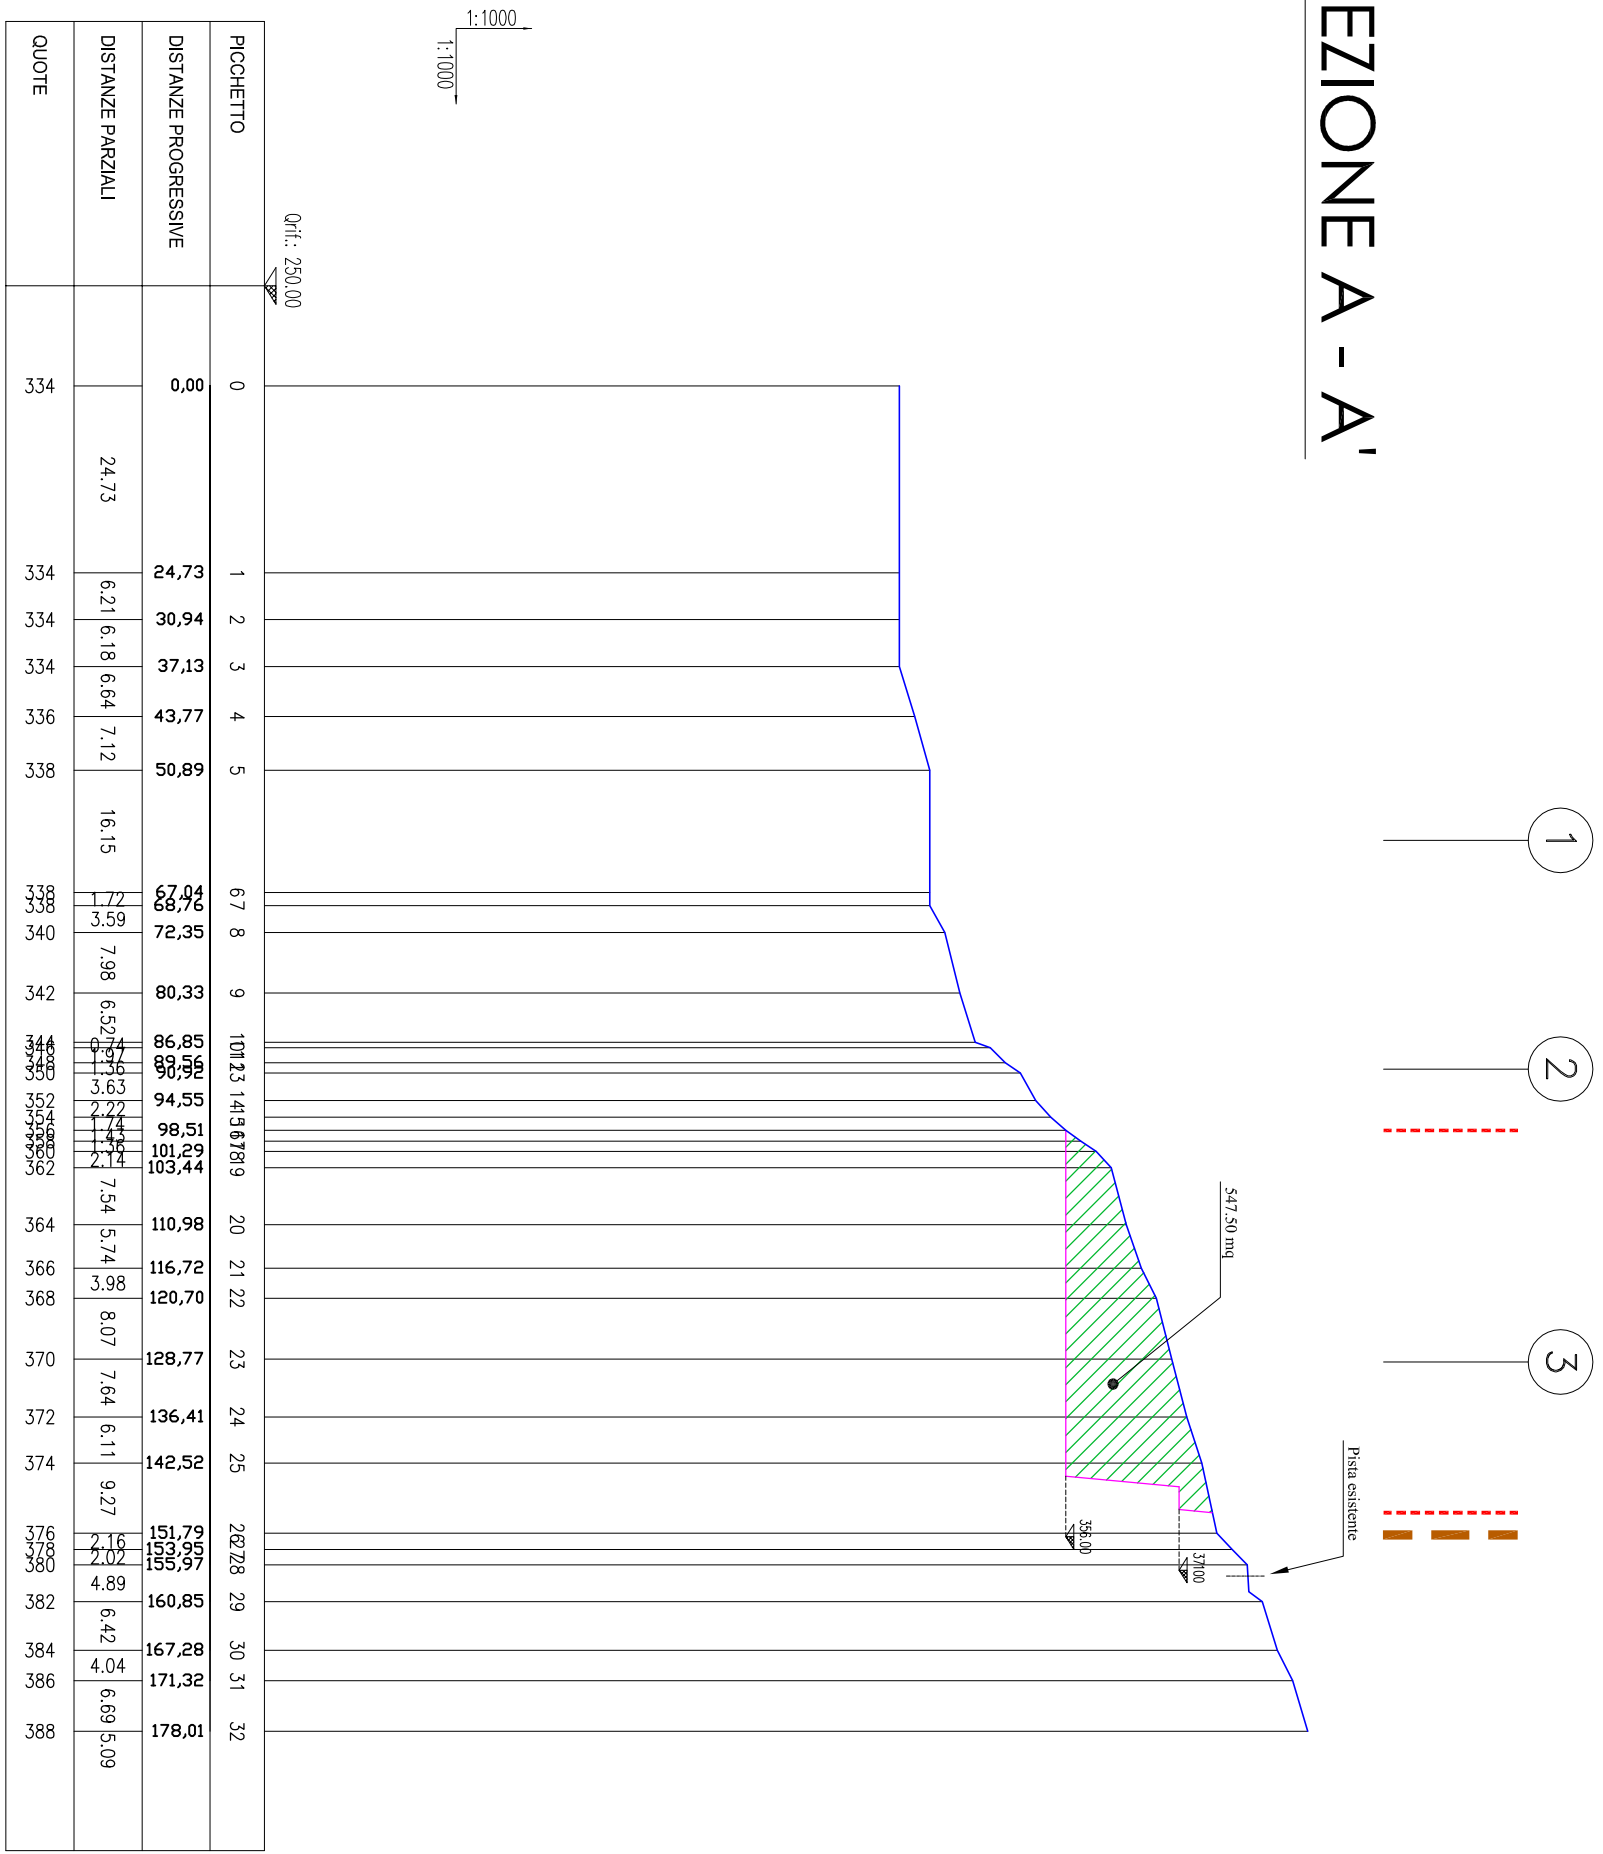

LEGENDA

REGIONE PIEMONTE
PROVINCIA DEL VERBANO CUSIO OSSOLA
COMUNE DI TRONTANO

PROGETTO DI RINNOVO ED AMPLIAMENTO DELLA CAVA DI BEOLA DENOMINATA "SERVEZZ"

Legge Regionale n. 40/98, articolo 12 e s.m.i.

TAVOLA N.9 - SEZIONI DI PROGETTO A, B, C

Scala: 1:1.000

I Tecnici


Per. Inel. MINERARIO
Ing. **Mauro Molteni**
Via, all'ingegn. n. 2 28062 Cavallermonte (VB)
Tel. 0324/482227
e-mail: info@studioingegnermolteni.it

Dot. Agr. **Gian Mauro Molteni**
Via, S. Paolo, n. 14 28062 Cavallermonte (VB), IT
Tel. 0324/482227
e-mail: info@studioingegnermolteni.it

Il Committente:

Soc. Cava Favalle S.r.l. unipersonale
Via, all'ingegn. n. 2 28062 Cavallermonte (VB)
Tel. 0324/482227
e-mail: info@studioingegnermolteni.it

Settembre 2020

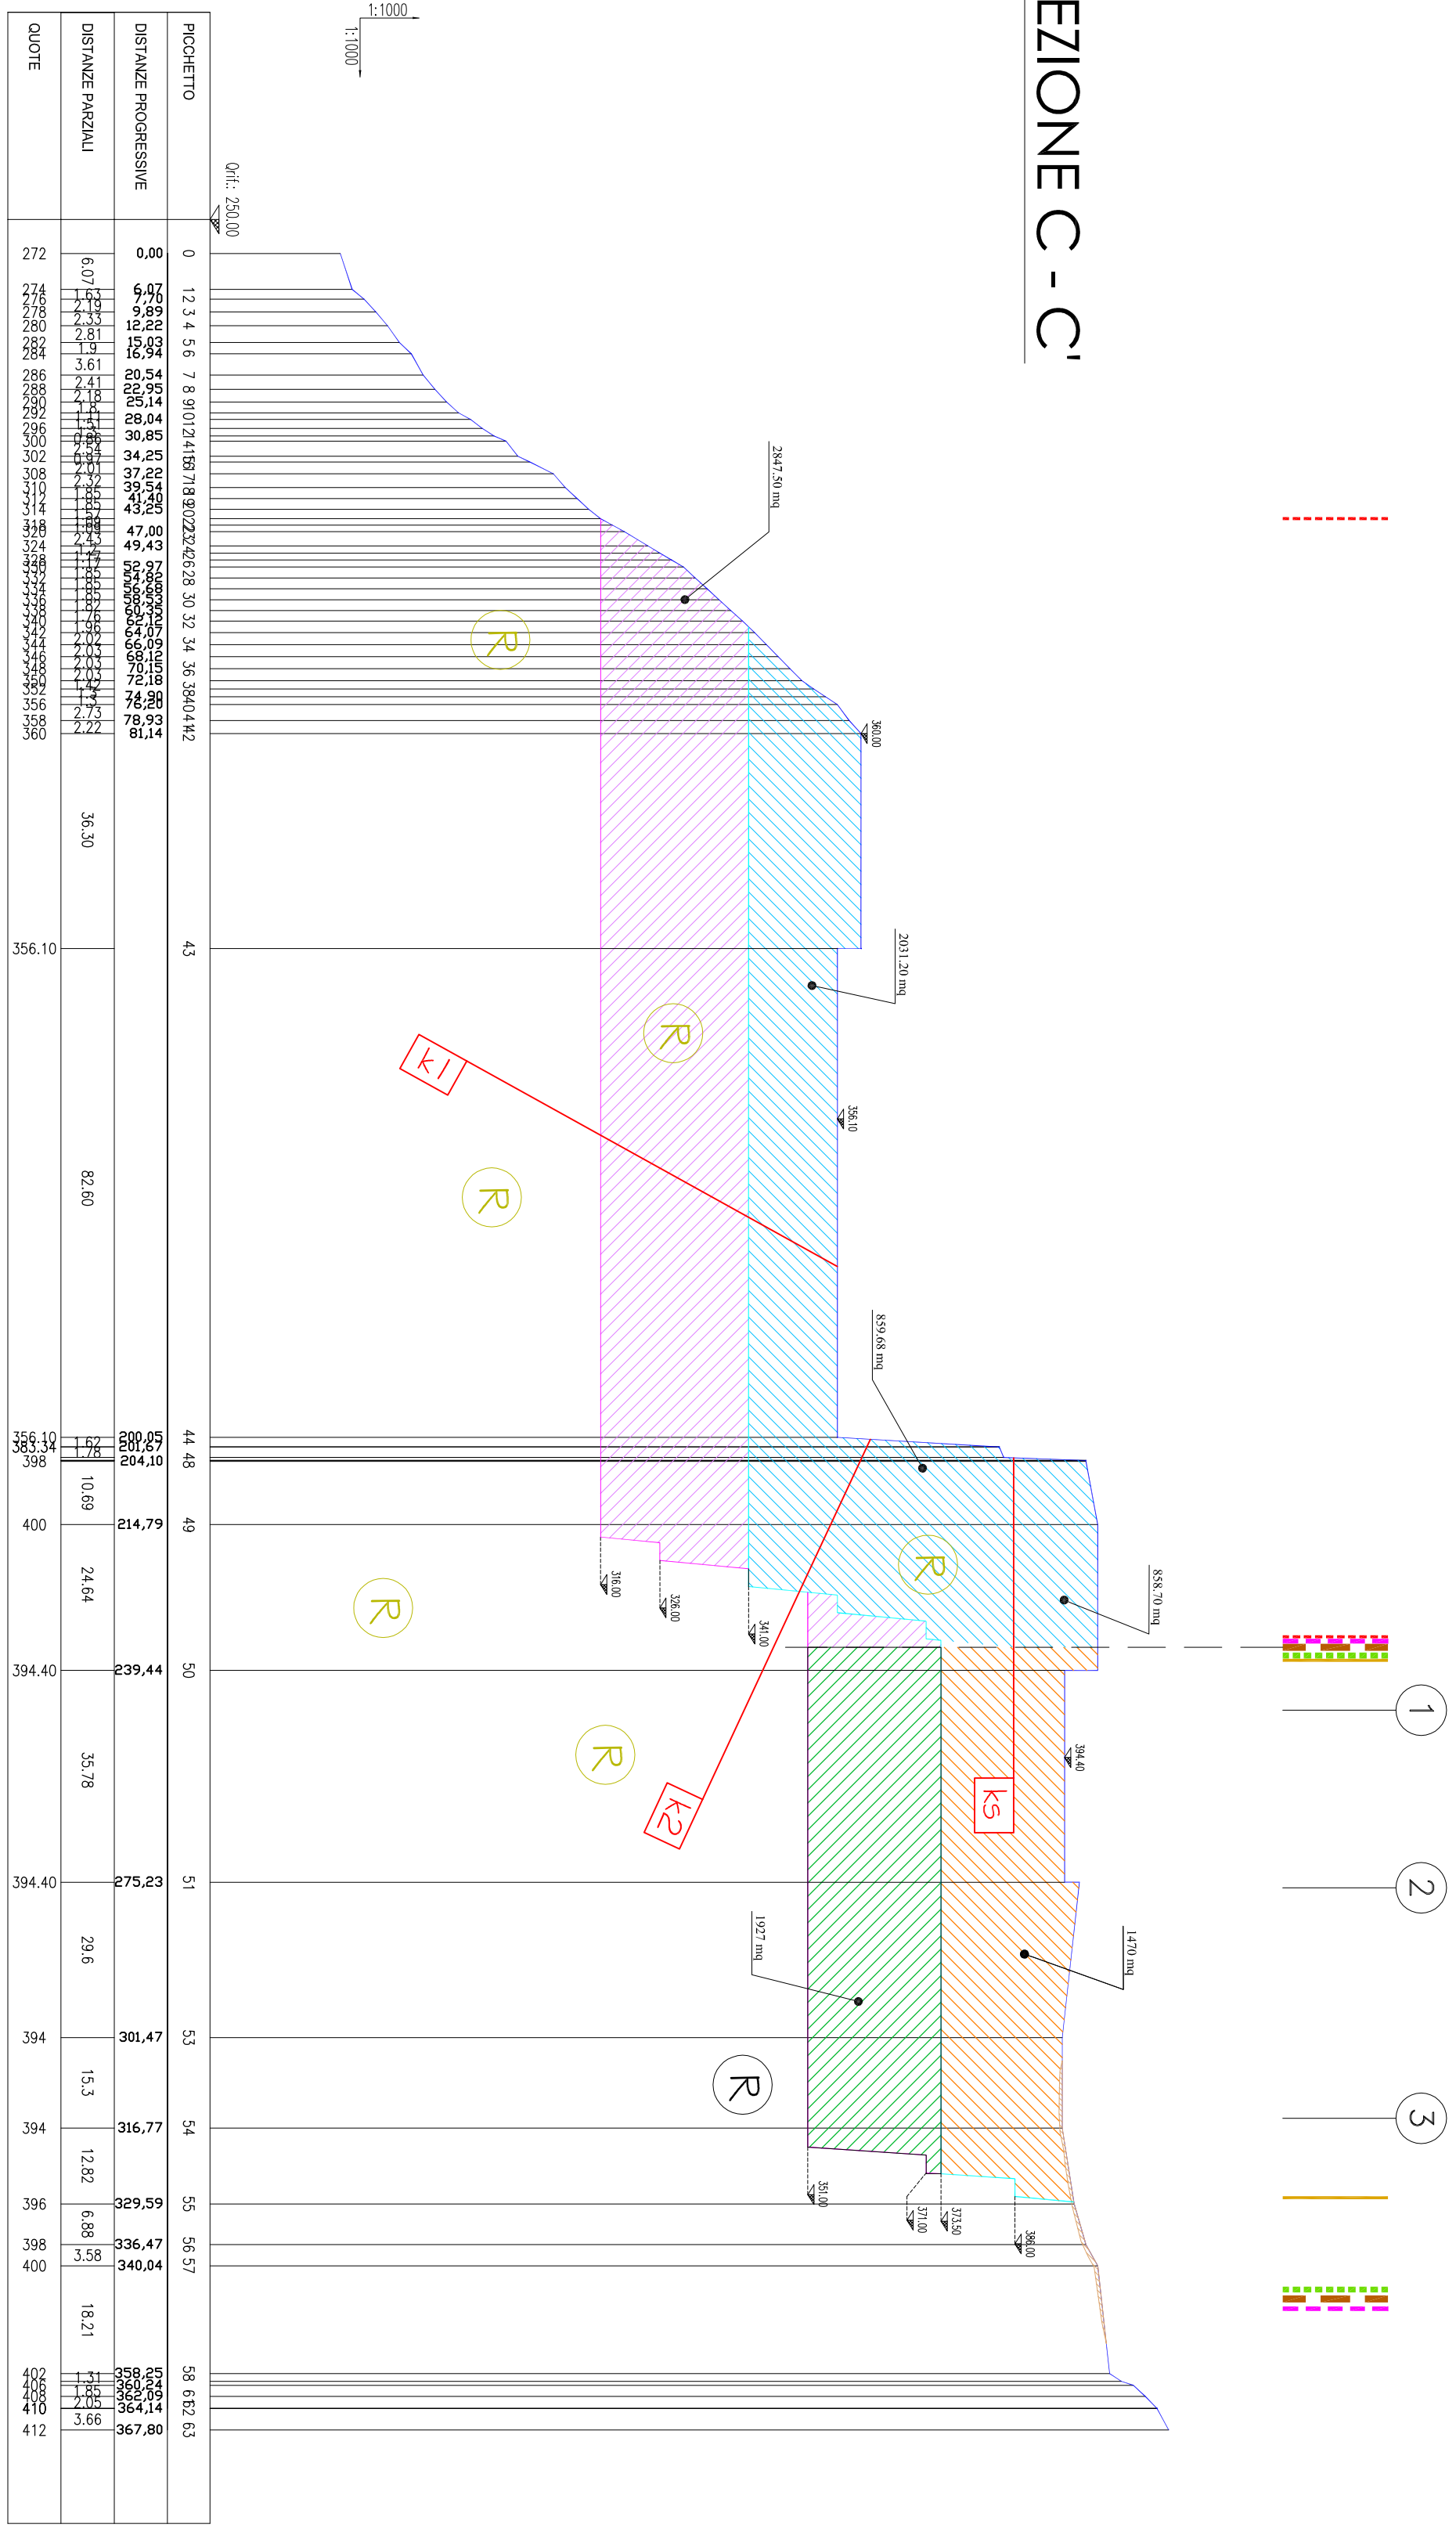

- Substrato roccioso affiorante, subaffiorante o con sigilla copertina elivo-colluviale
- Oronzeis con bancate compatte e giacitura subverticale
- Oronzeis con bancate cataclastiche e giacitura da rovesciata a suborizzontale
- Depositi e materiali incoerenti di origine antropica
- Depositi detritici di cava/scarti di lavorazione cospinti in corrispondenza di piste e piazzali
- Ritmo di estrazione
- Principali set di discontinuità rilevati
- Faglia presunta