


REGIONE PIEMONTE



PROVINCIA DEL
VERBANO CUSIO OSSOLA

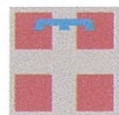

COMUNE DI CREVALADOSSOLA

PROGETTO DI AMPLIAMENTO
DELLA CAVA DI GNEISS
SITA IN LOC. CAMPIENO SUPERIORE DI OIRA

ADEMPIMENTI:

Legge Regionale n. 40/98, articolo 12 e s.m.i.

TAVOLA N.1 - COROGRAFIA

Scala 1:25.000



CONC./AUT. n° 53/M
13 DIC. 2011

Comune di Crevaladossola
N. Prot. 0009352 / 2011
Data 30/09/2011
Cat. 06 Cl. 09 Fasc.

I Tecnici

Per. Ind. GEOMINERARIO
CAD DESIGNER
Negri Gian Paolo
Via Castellazzo, 12 28845 Domodossola (VB)
Tel./fax +39 0324 240598 e-mail: negri_pm@libero.it

Dott. For. Luca Bionda
Via Tominetti, 10 28922 Verbania (VB), IT
Tel/fax +39 0323 556596
e-mail: luca.bionda@libero.it


Dott. Geol. Paolo MARANGON
Via Bonomelli, 16 28845 Domodossola (VB), IT
Tel/fax +39 0324 249100
e-mail: marageo@libero.it

Il Committente

Soc. Domo Graniti S.r.l.
Via Leonardo da Vinci, 36
28868 Trontano (VB)

Domenico Gini
DOMO GRANITI s.r.l.

Settembre 2011

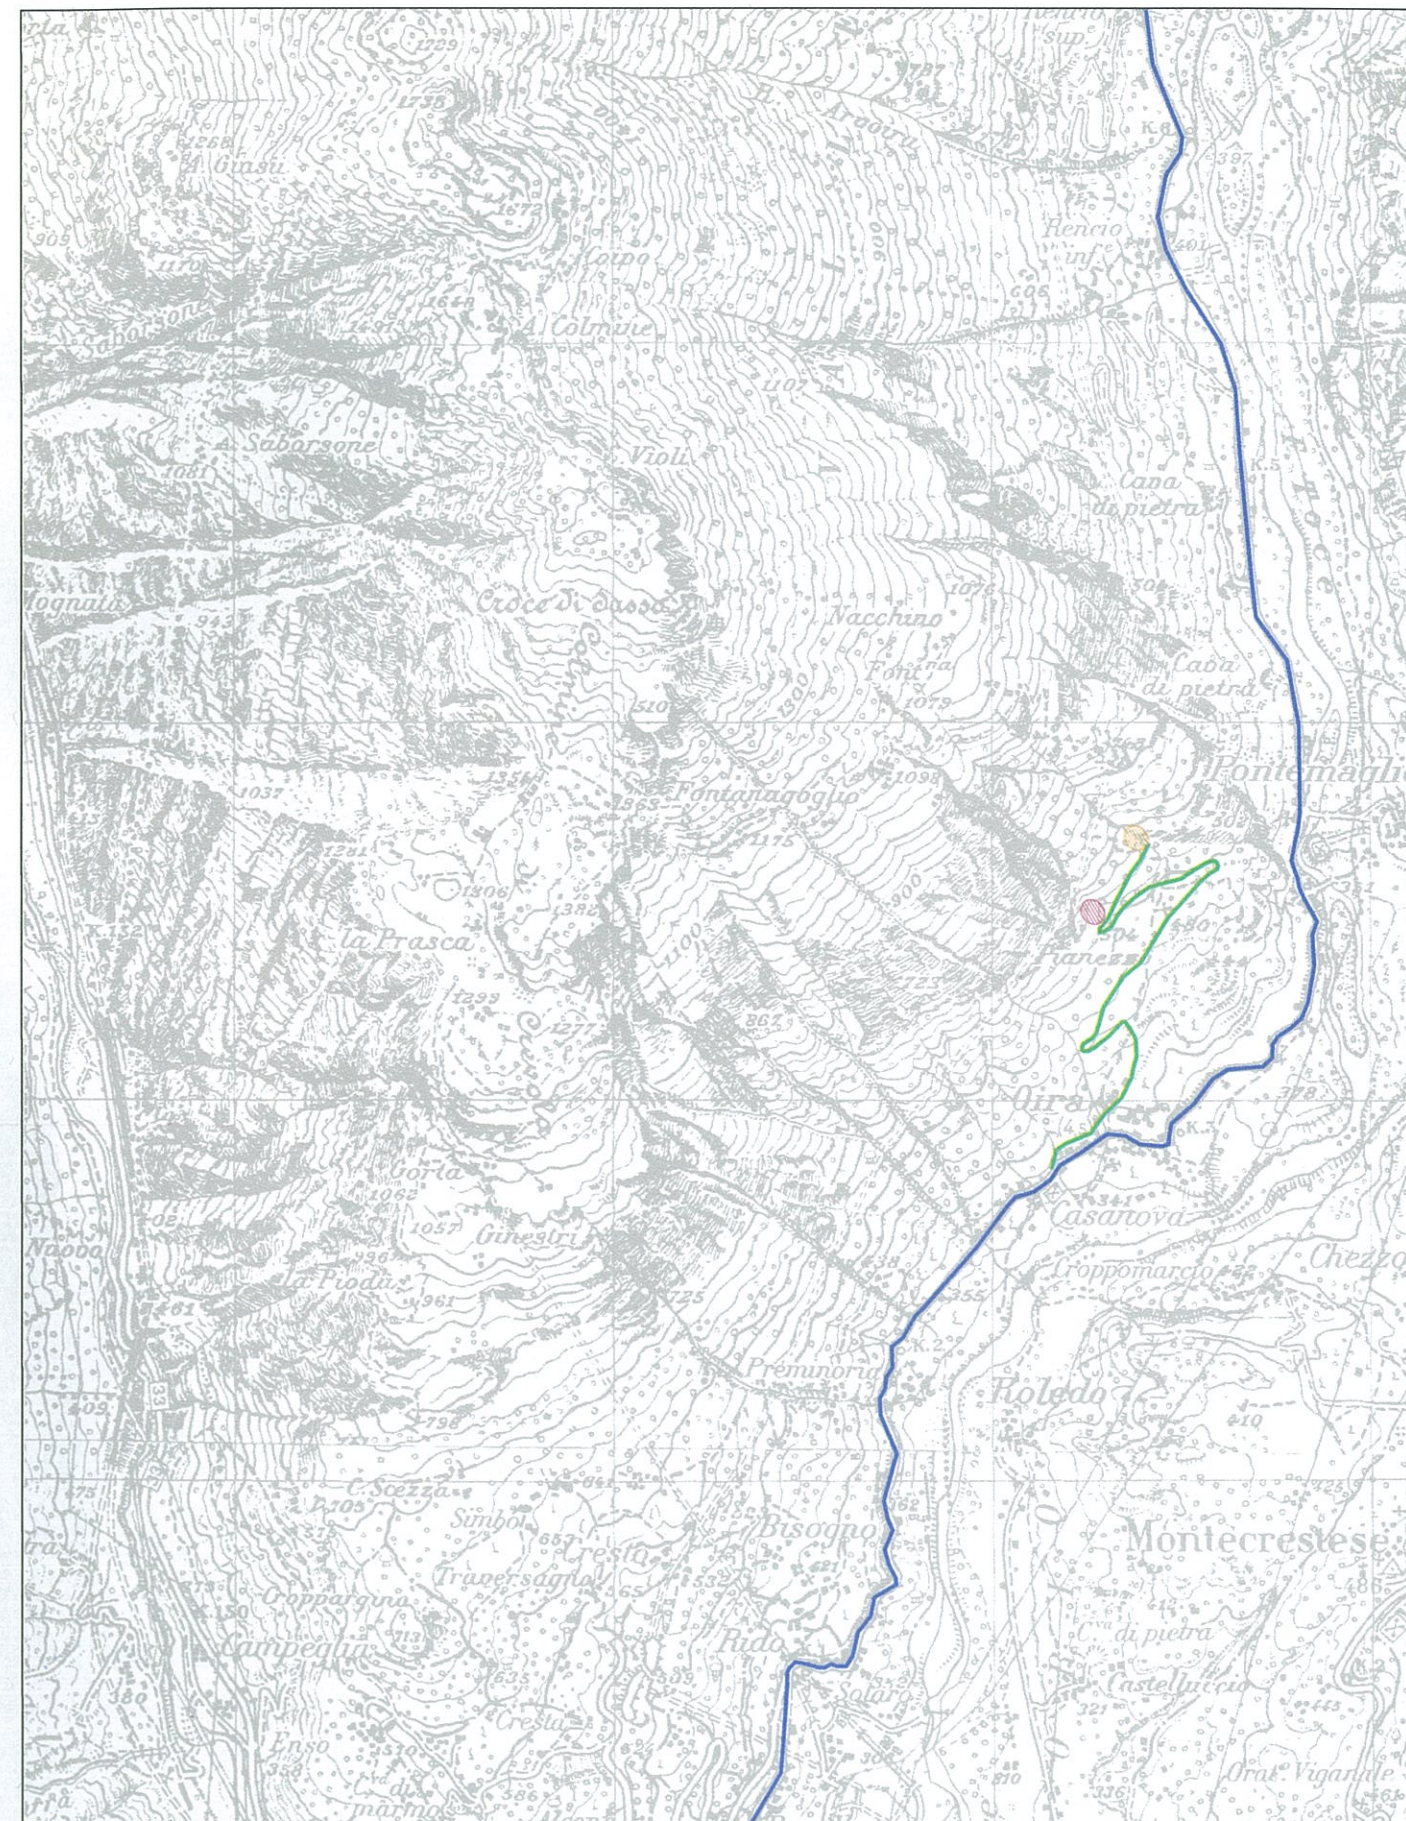

Stralcio delle tavolette I.G.M.
I S.O. "Crodo" II N.O. "Domodossola"
I S.E. "Valle dell'Isorno" II N.E. "Trontano"
del Foglio n.15 Scala 1:25.000

- Cava Campieno Inferiore
- Cava Campieno Superiore
- Accesso esistente alle cave
- Strada Statale n.659