




SEZIONE A-A'

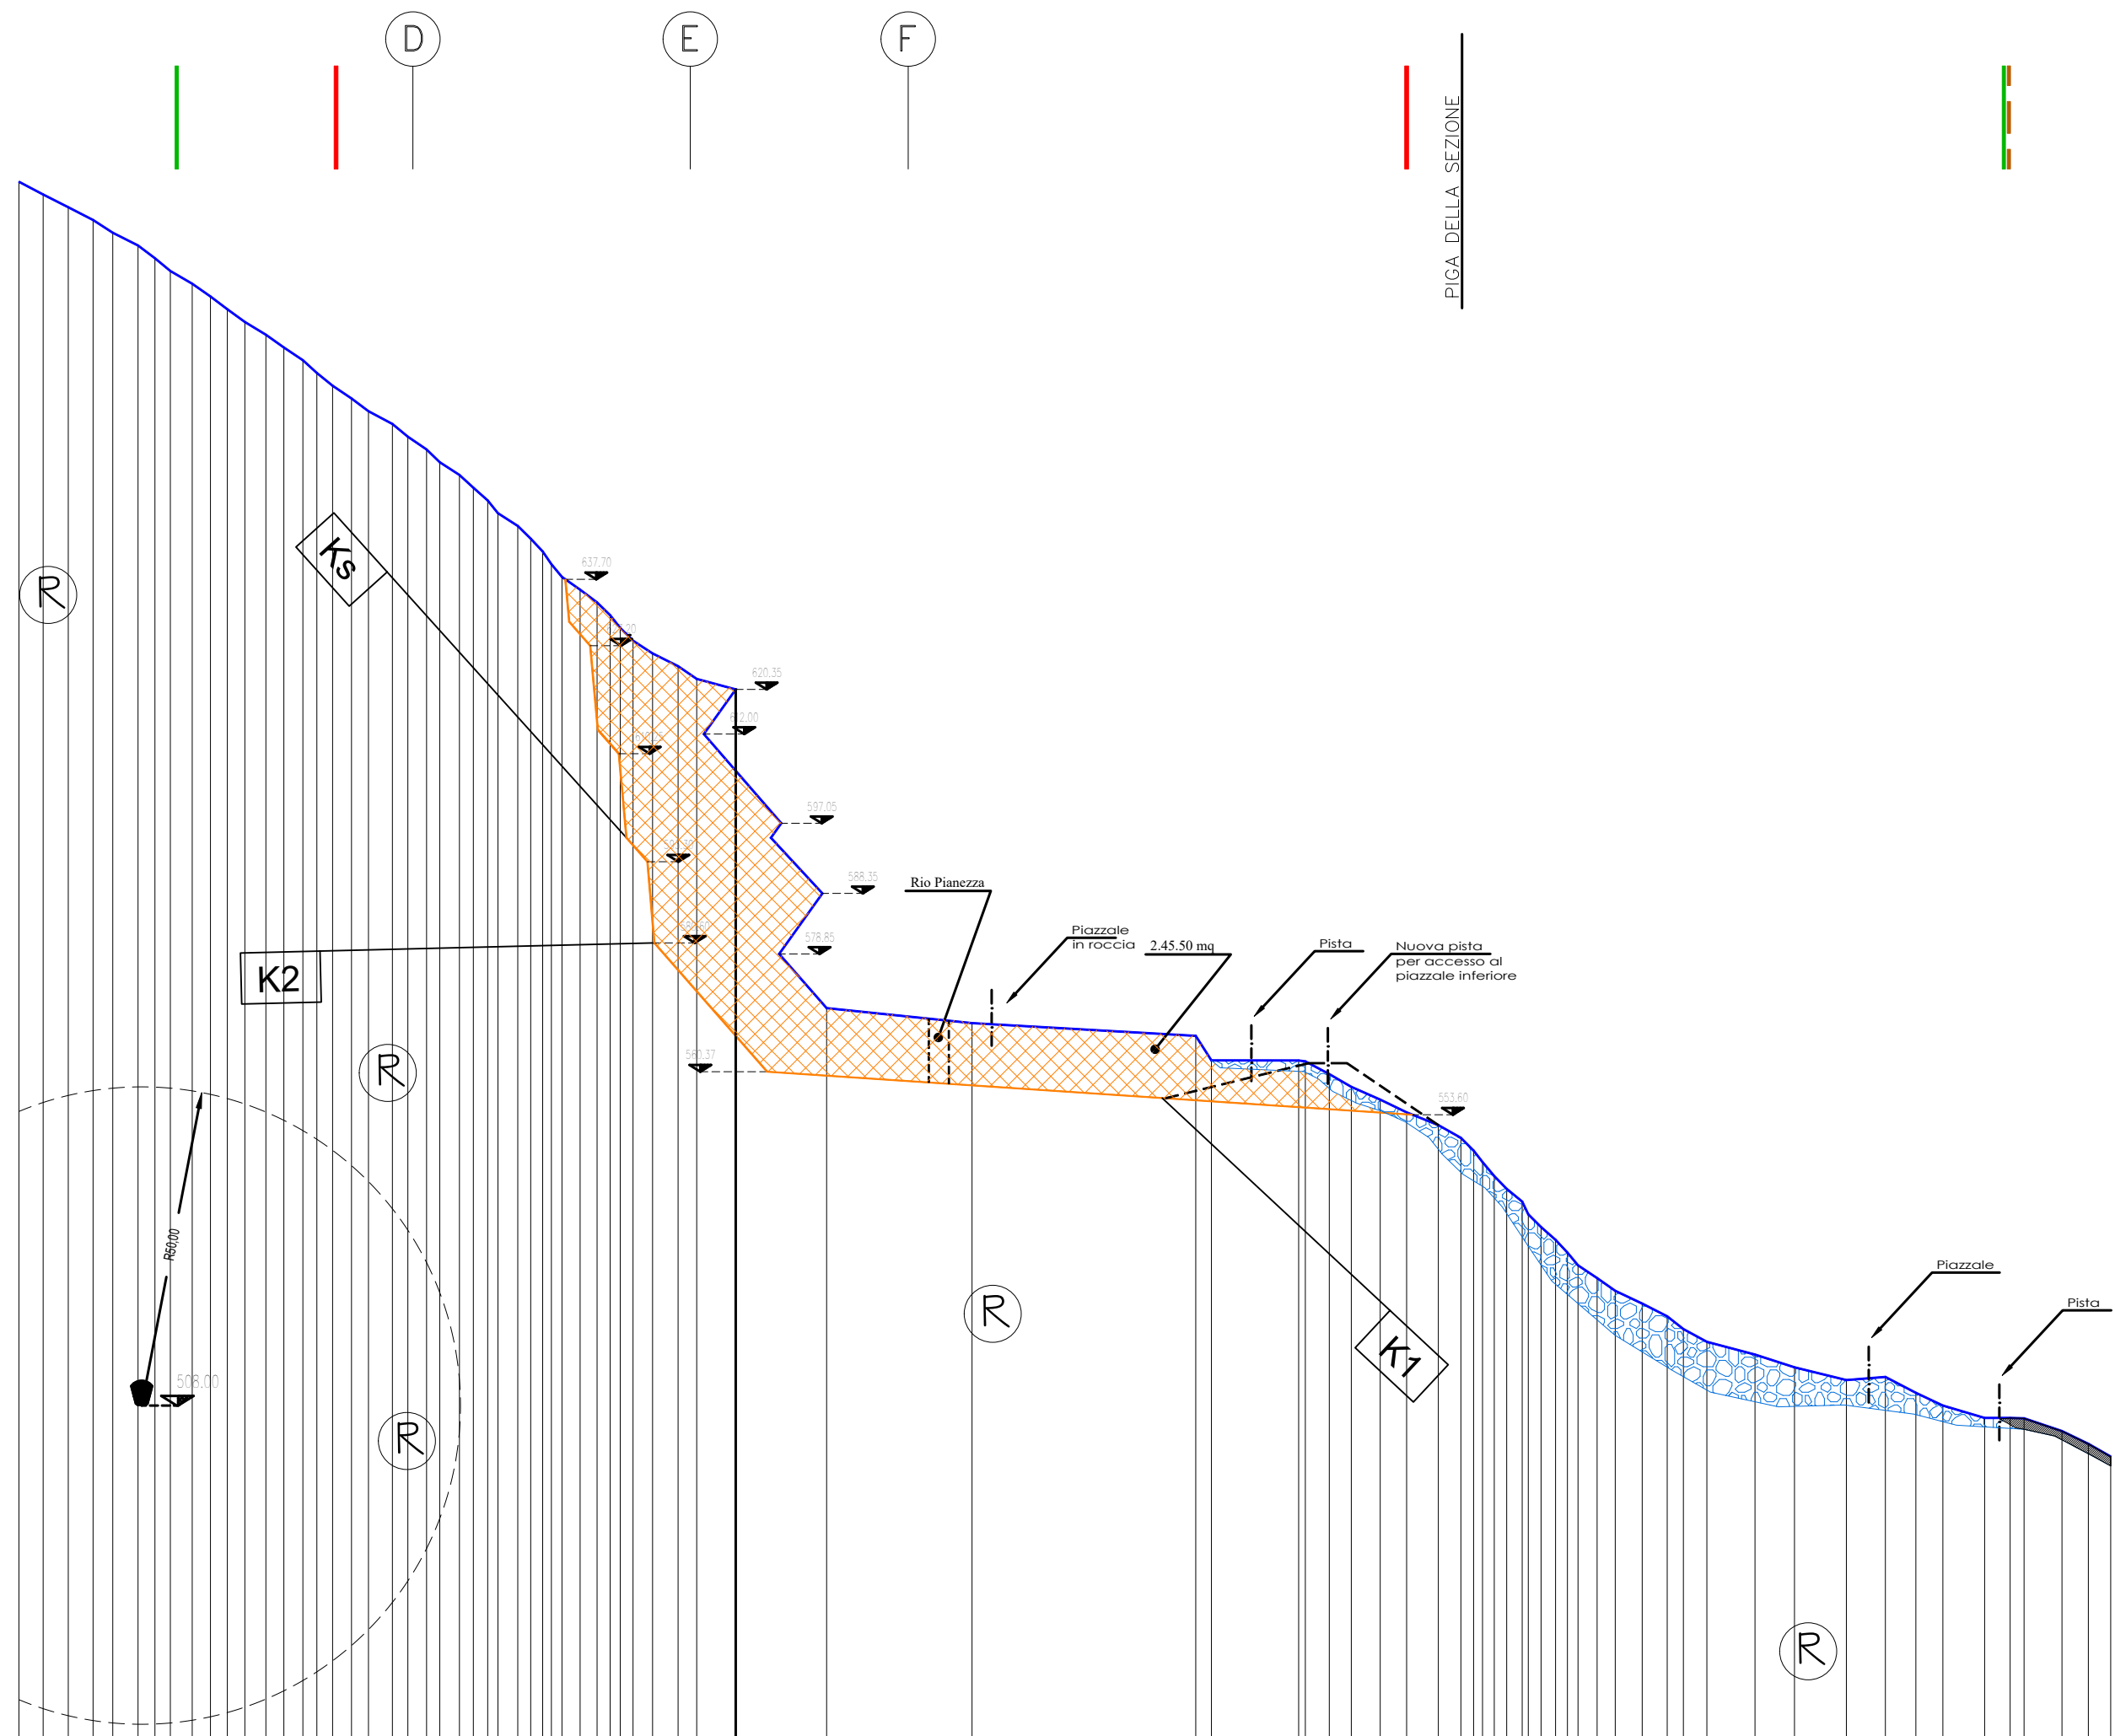

SEZIONE B-B'

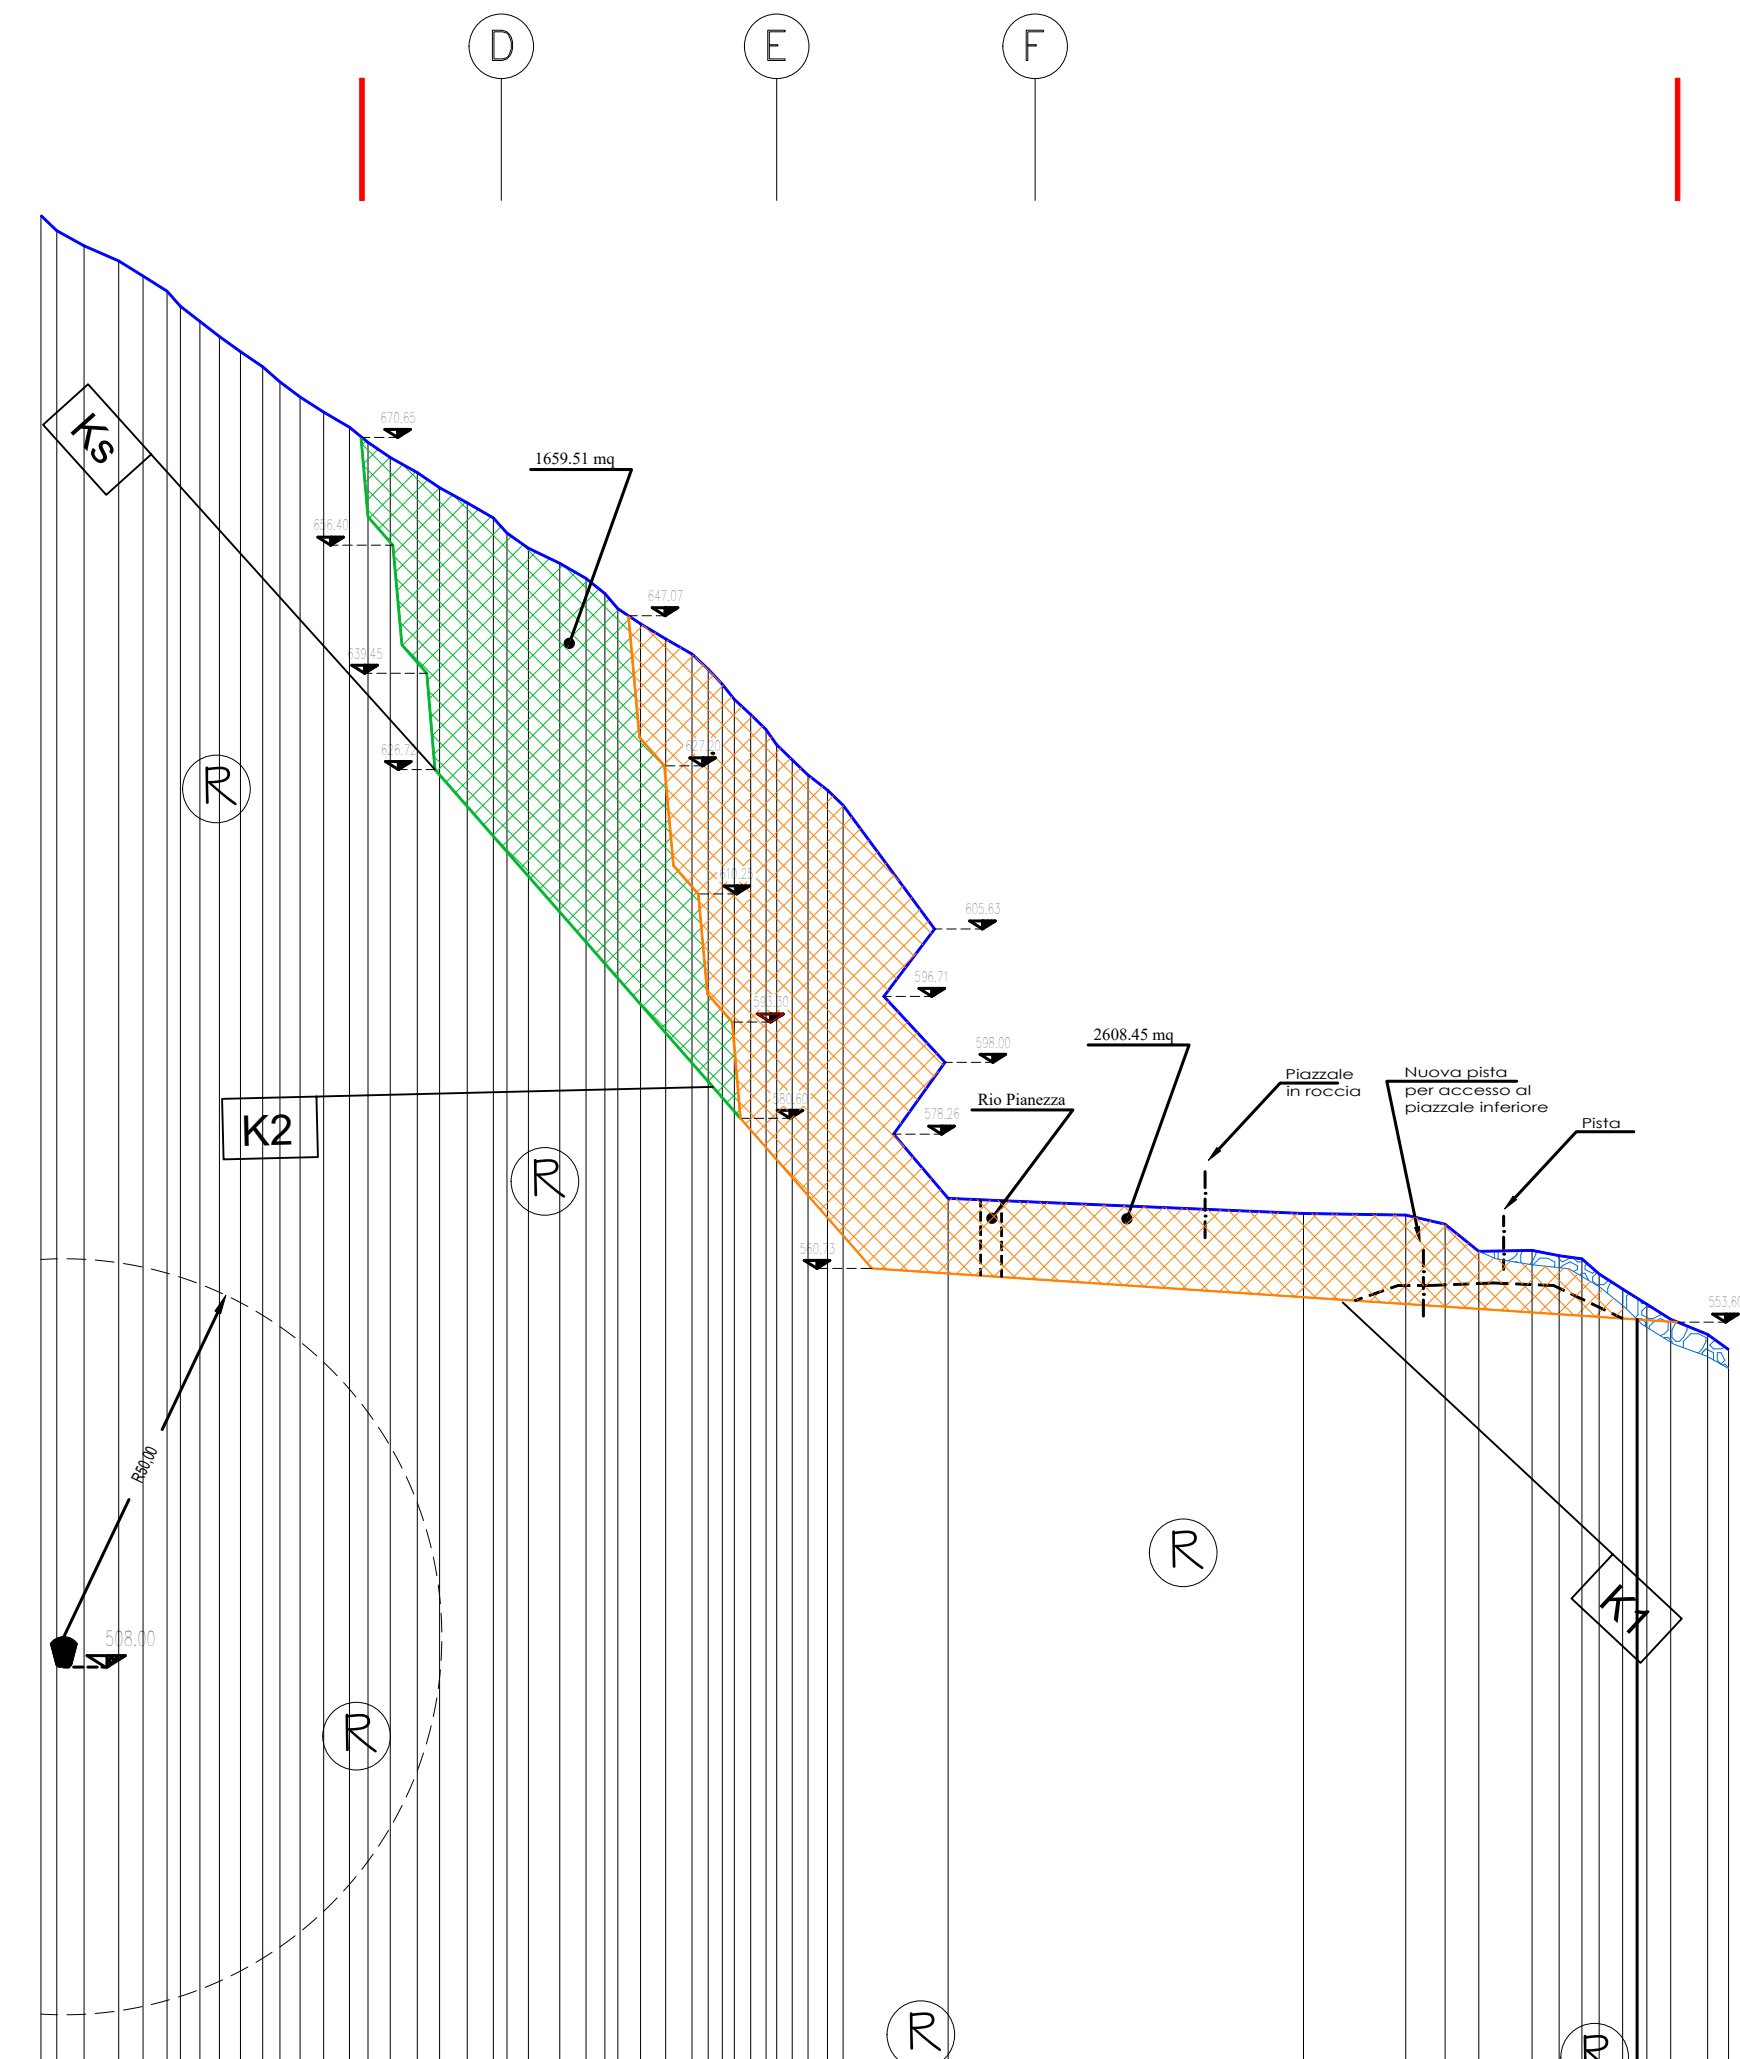

SEZIONE C-C'

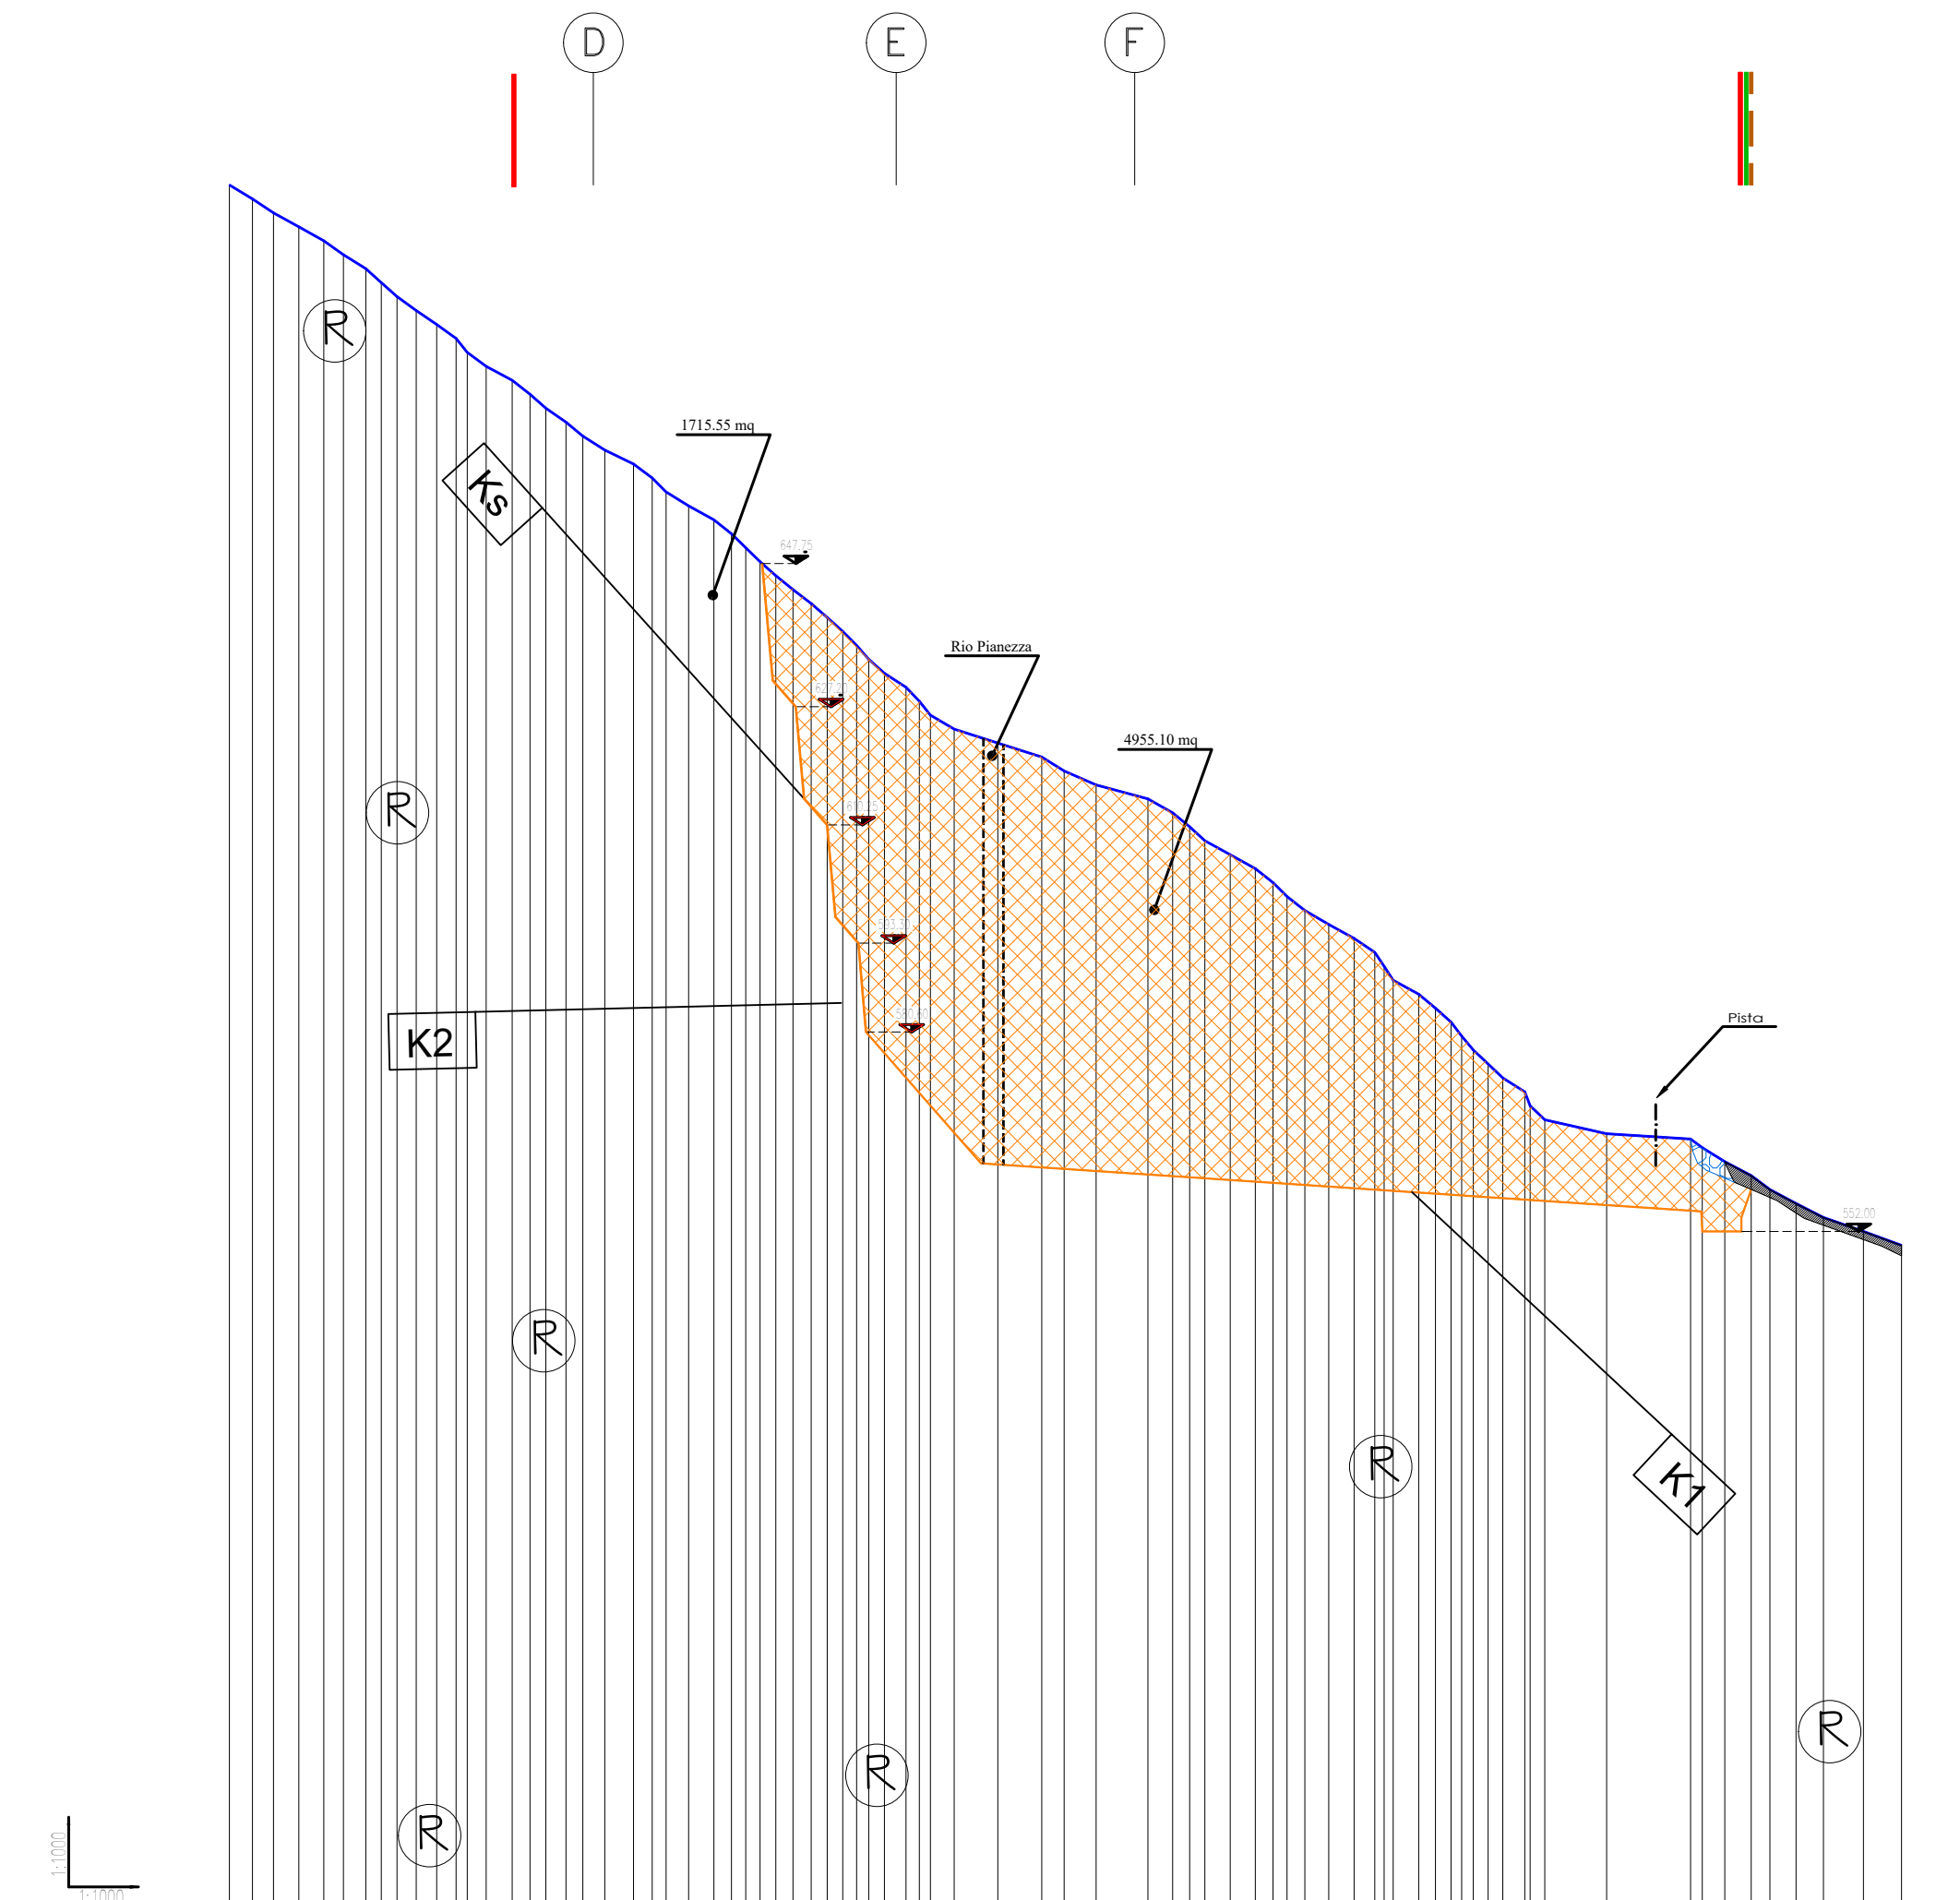

LEGENDA

- Limite area in disponibilità
- Limite area richiesta in autorizzazione
- Limite area di coltivazione
- Profilo definito dalla realizzazione della pista di accesso al piazzale inferiore

Cubatura utile per l'ottenimento della morfologia prevista al 5° anno

Cubatura utile per l'ottenimento della morfologia prevista al 10° anno

Sfrido derivante dalla precedenti attività di cava (costipato in corrispondenza delle viabilità di servizio)


Depositi di versante talora sovrapposti a depositi morenici residuali

Substrato roccioso affiorante e/o subaffiorante, talora ricoperto da una modesta coltre eluvio-colluviale discontinua


R Rocce affioranti per lo più denudata

K Set di discontinuità rilevate


SEZIONE D-D'

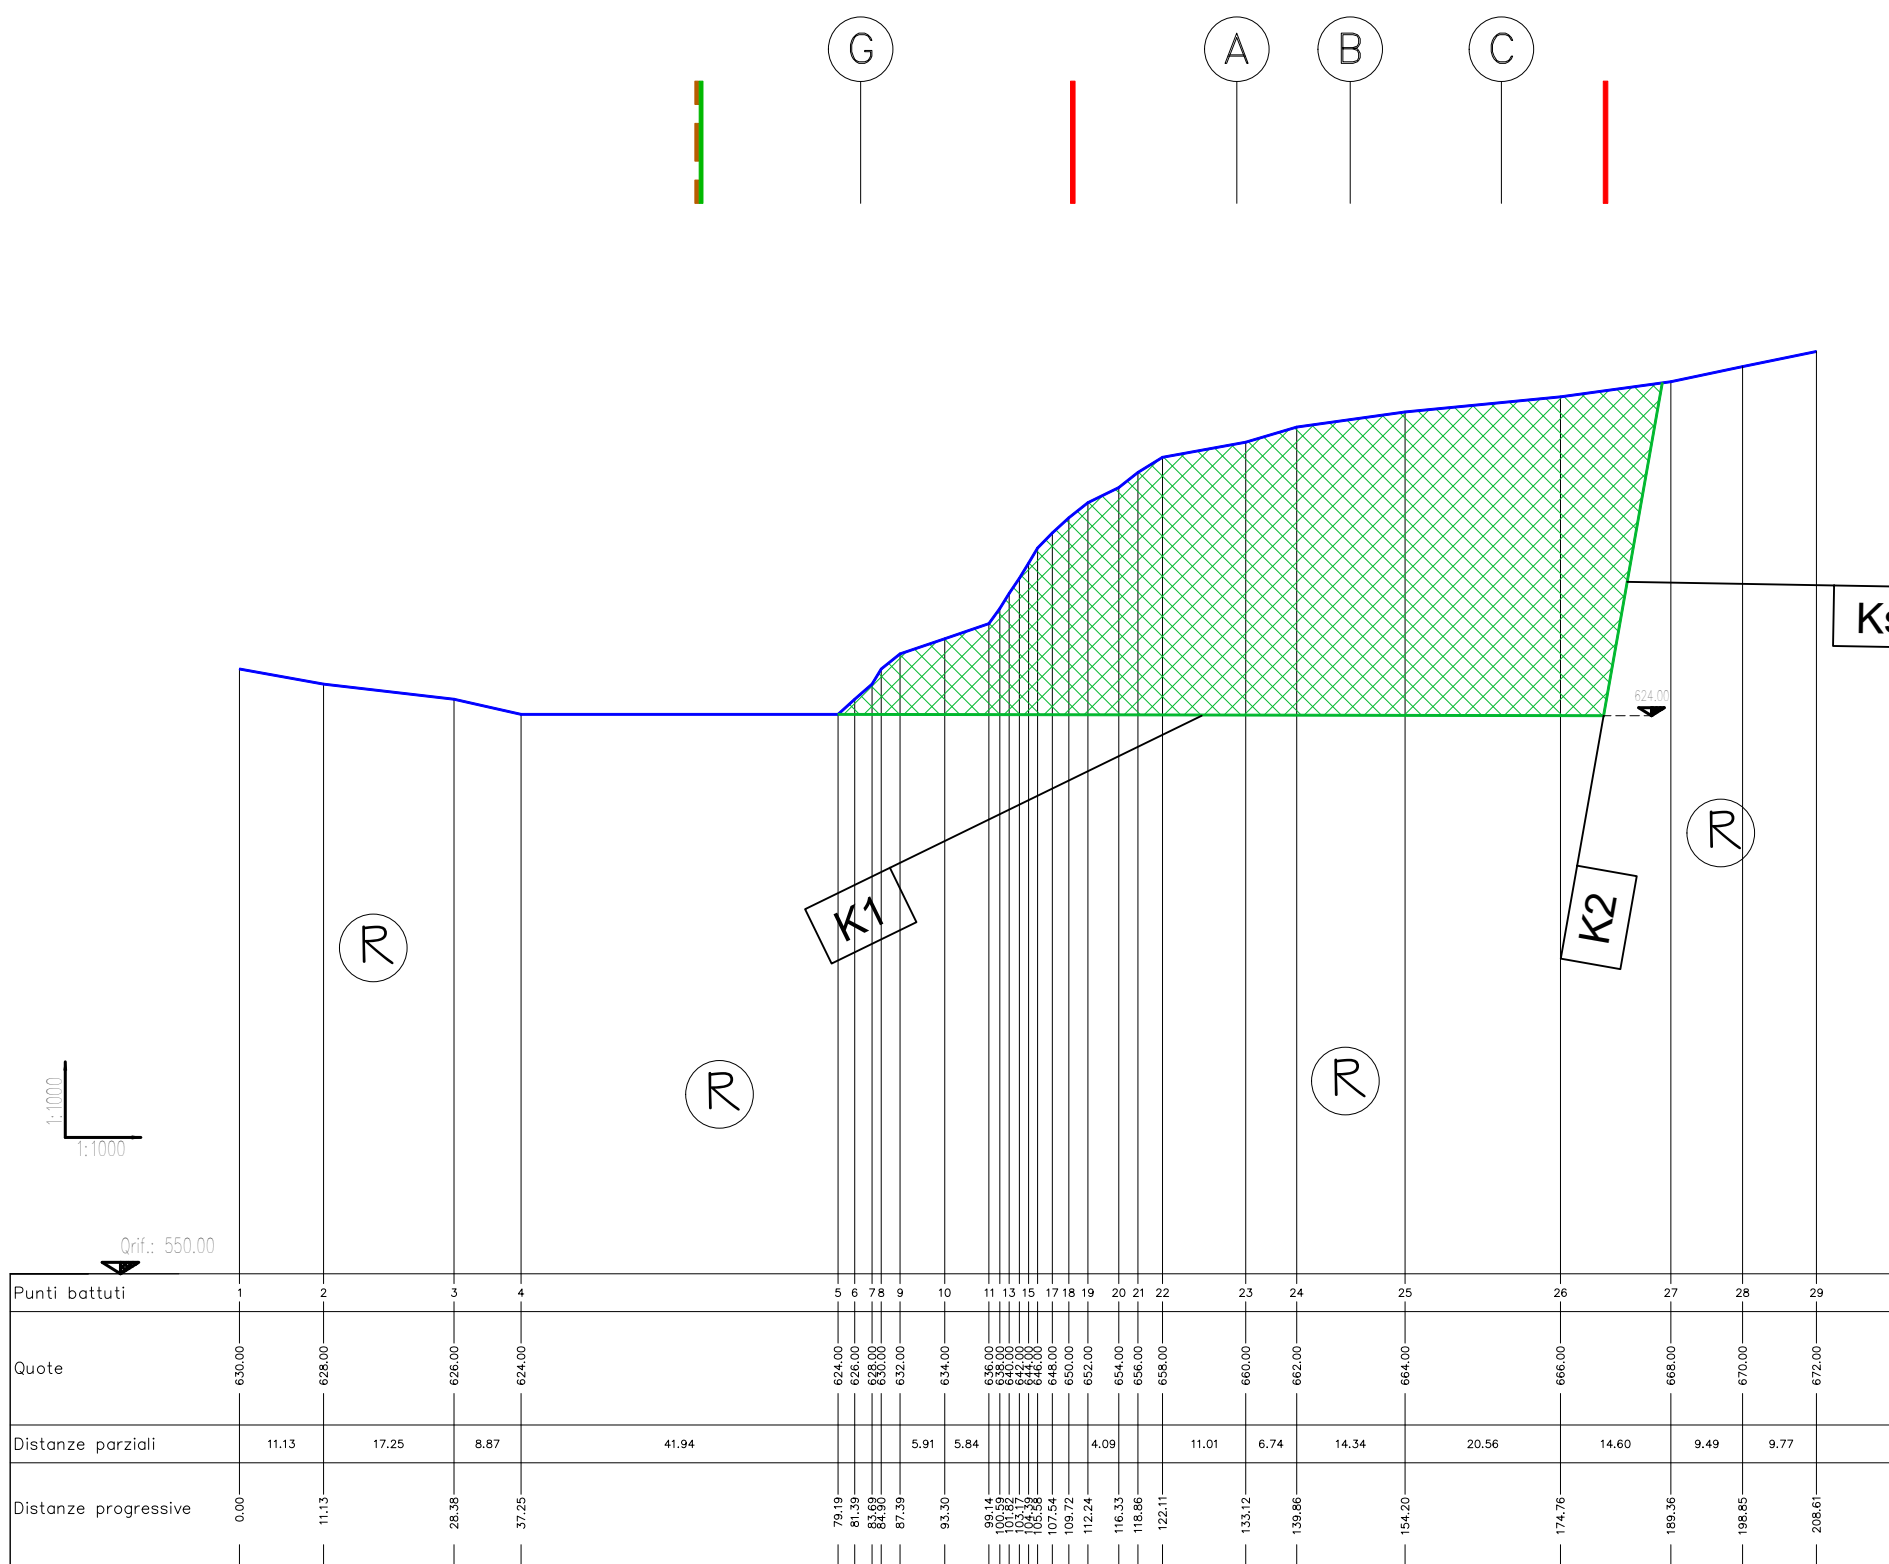


SEZIONE E-E'

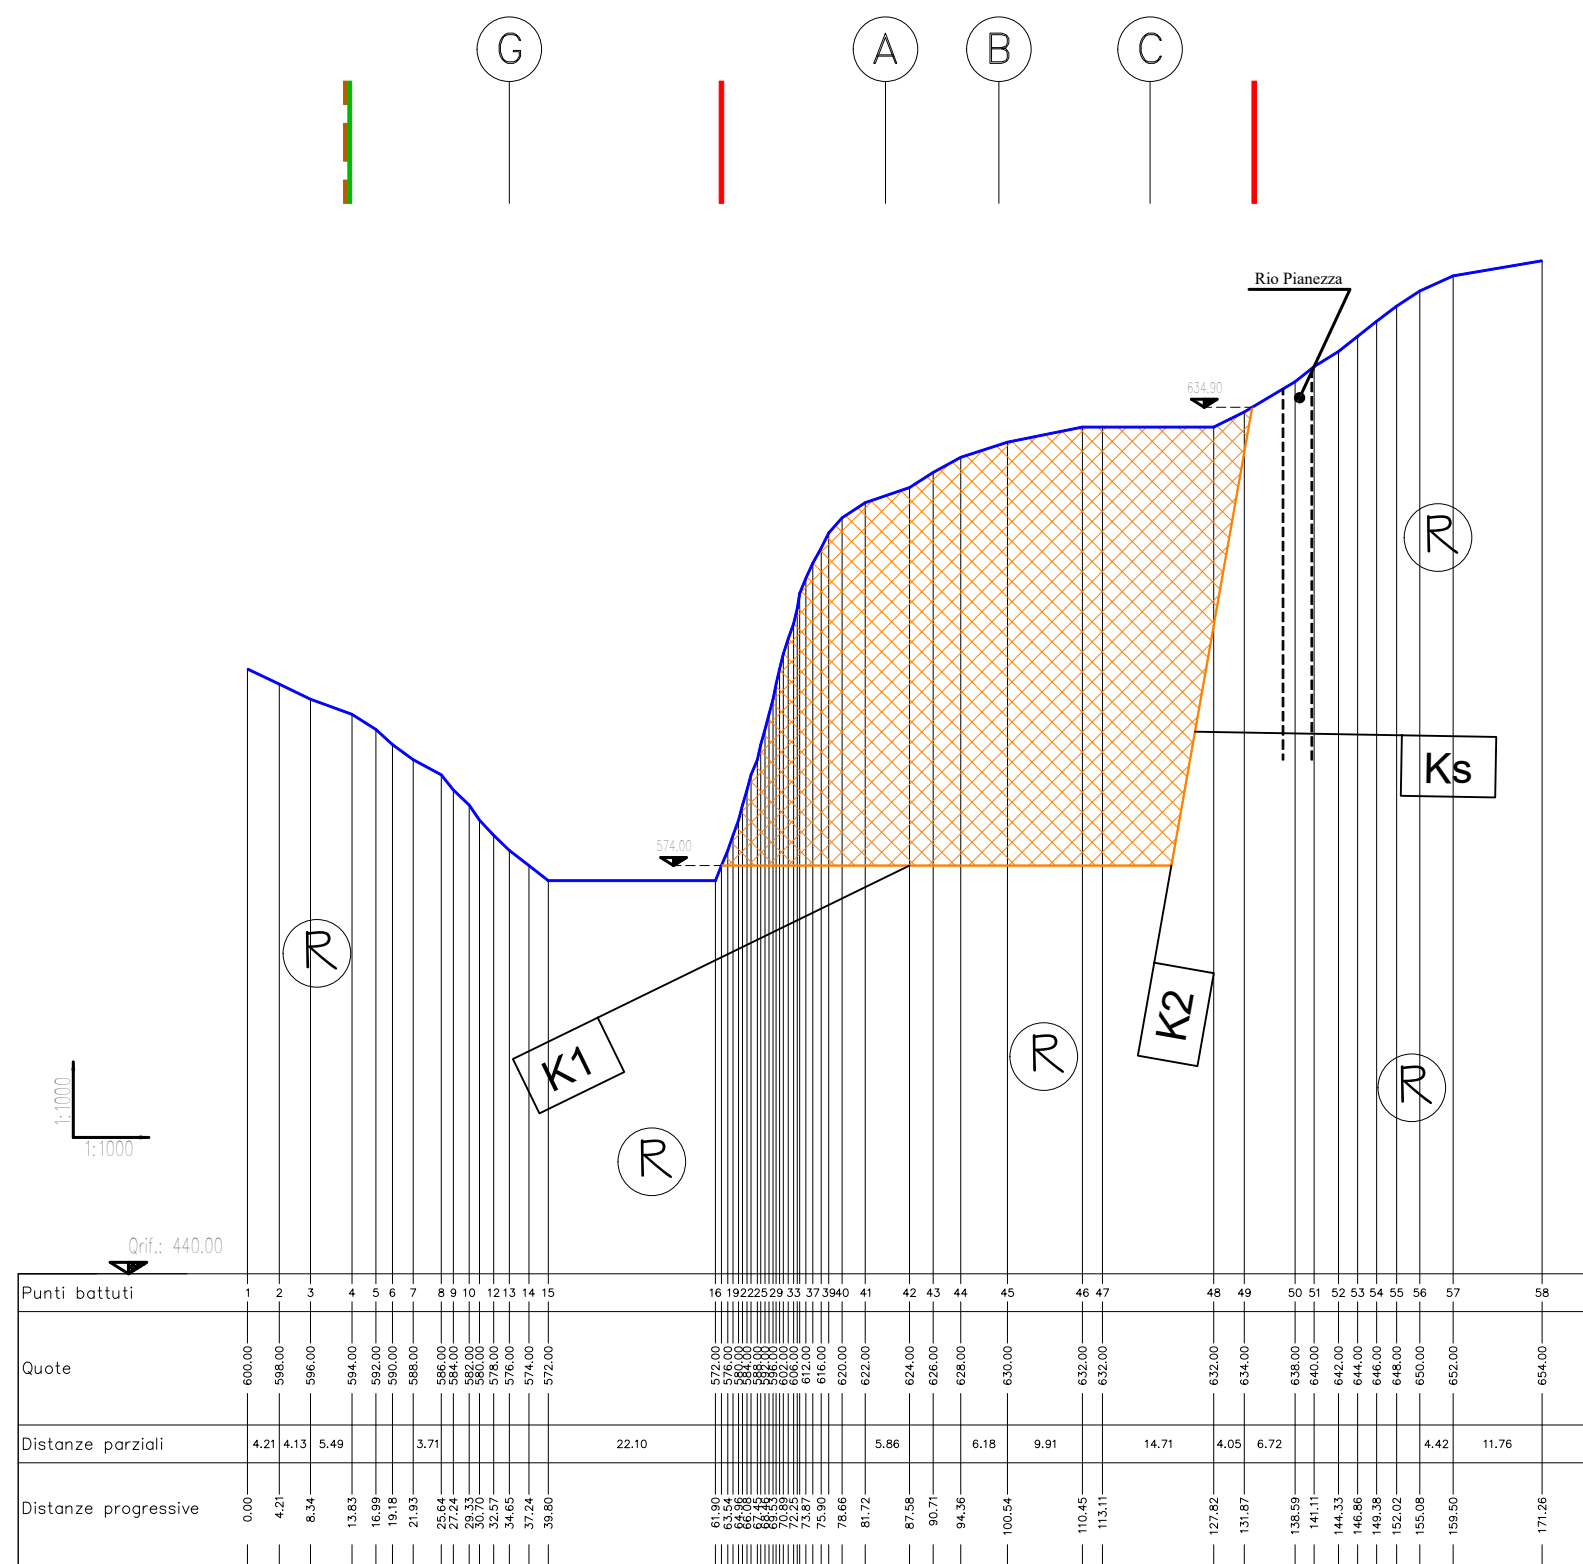

SEZIONE F-F'

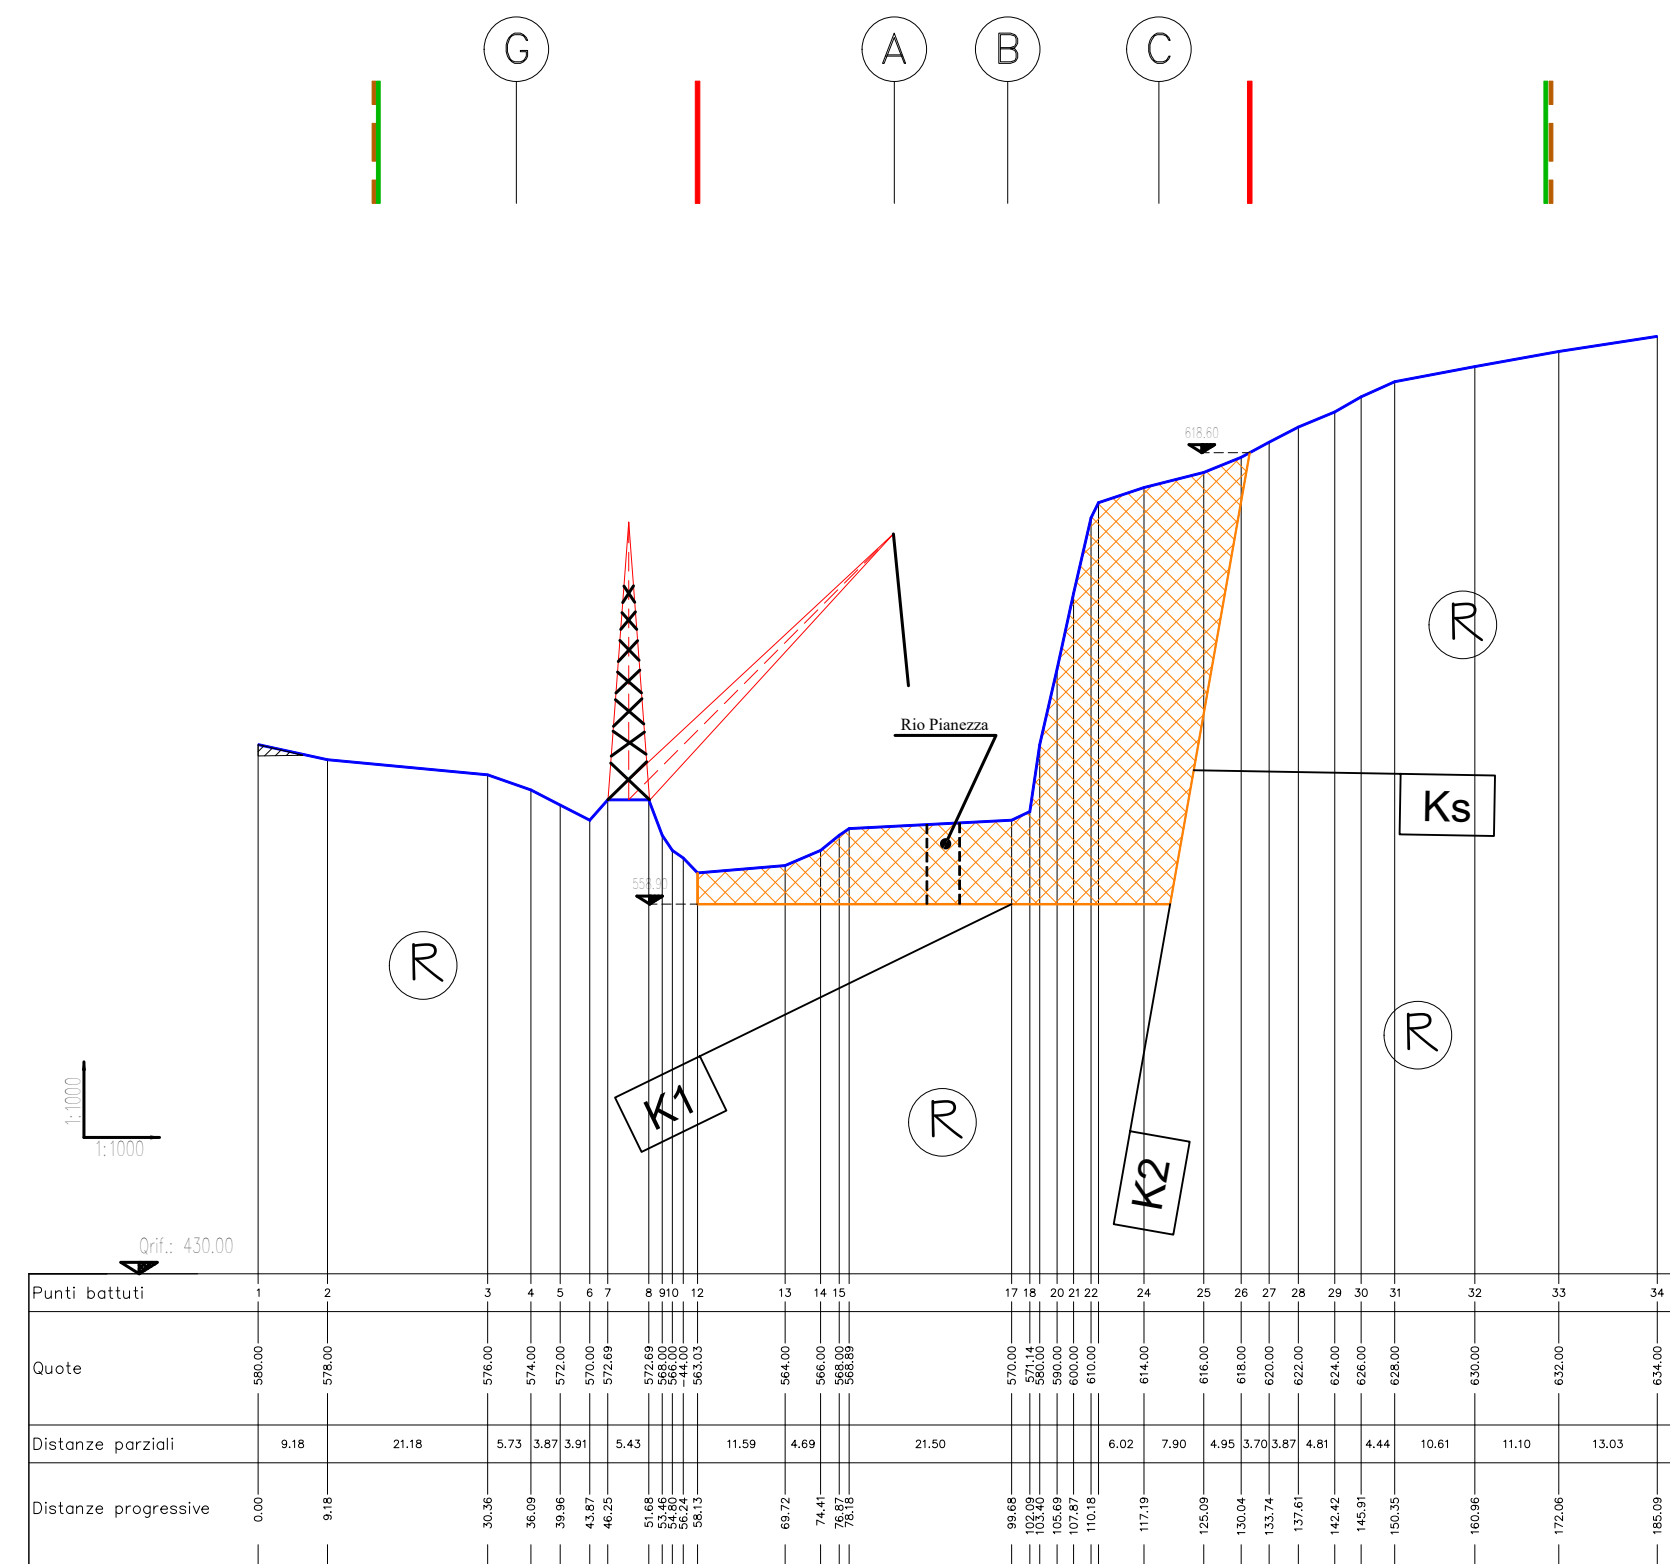

SEZIONE G-G'

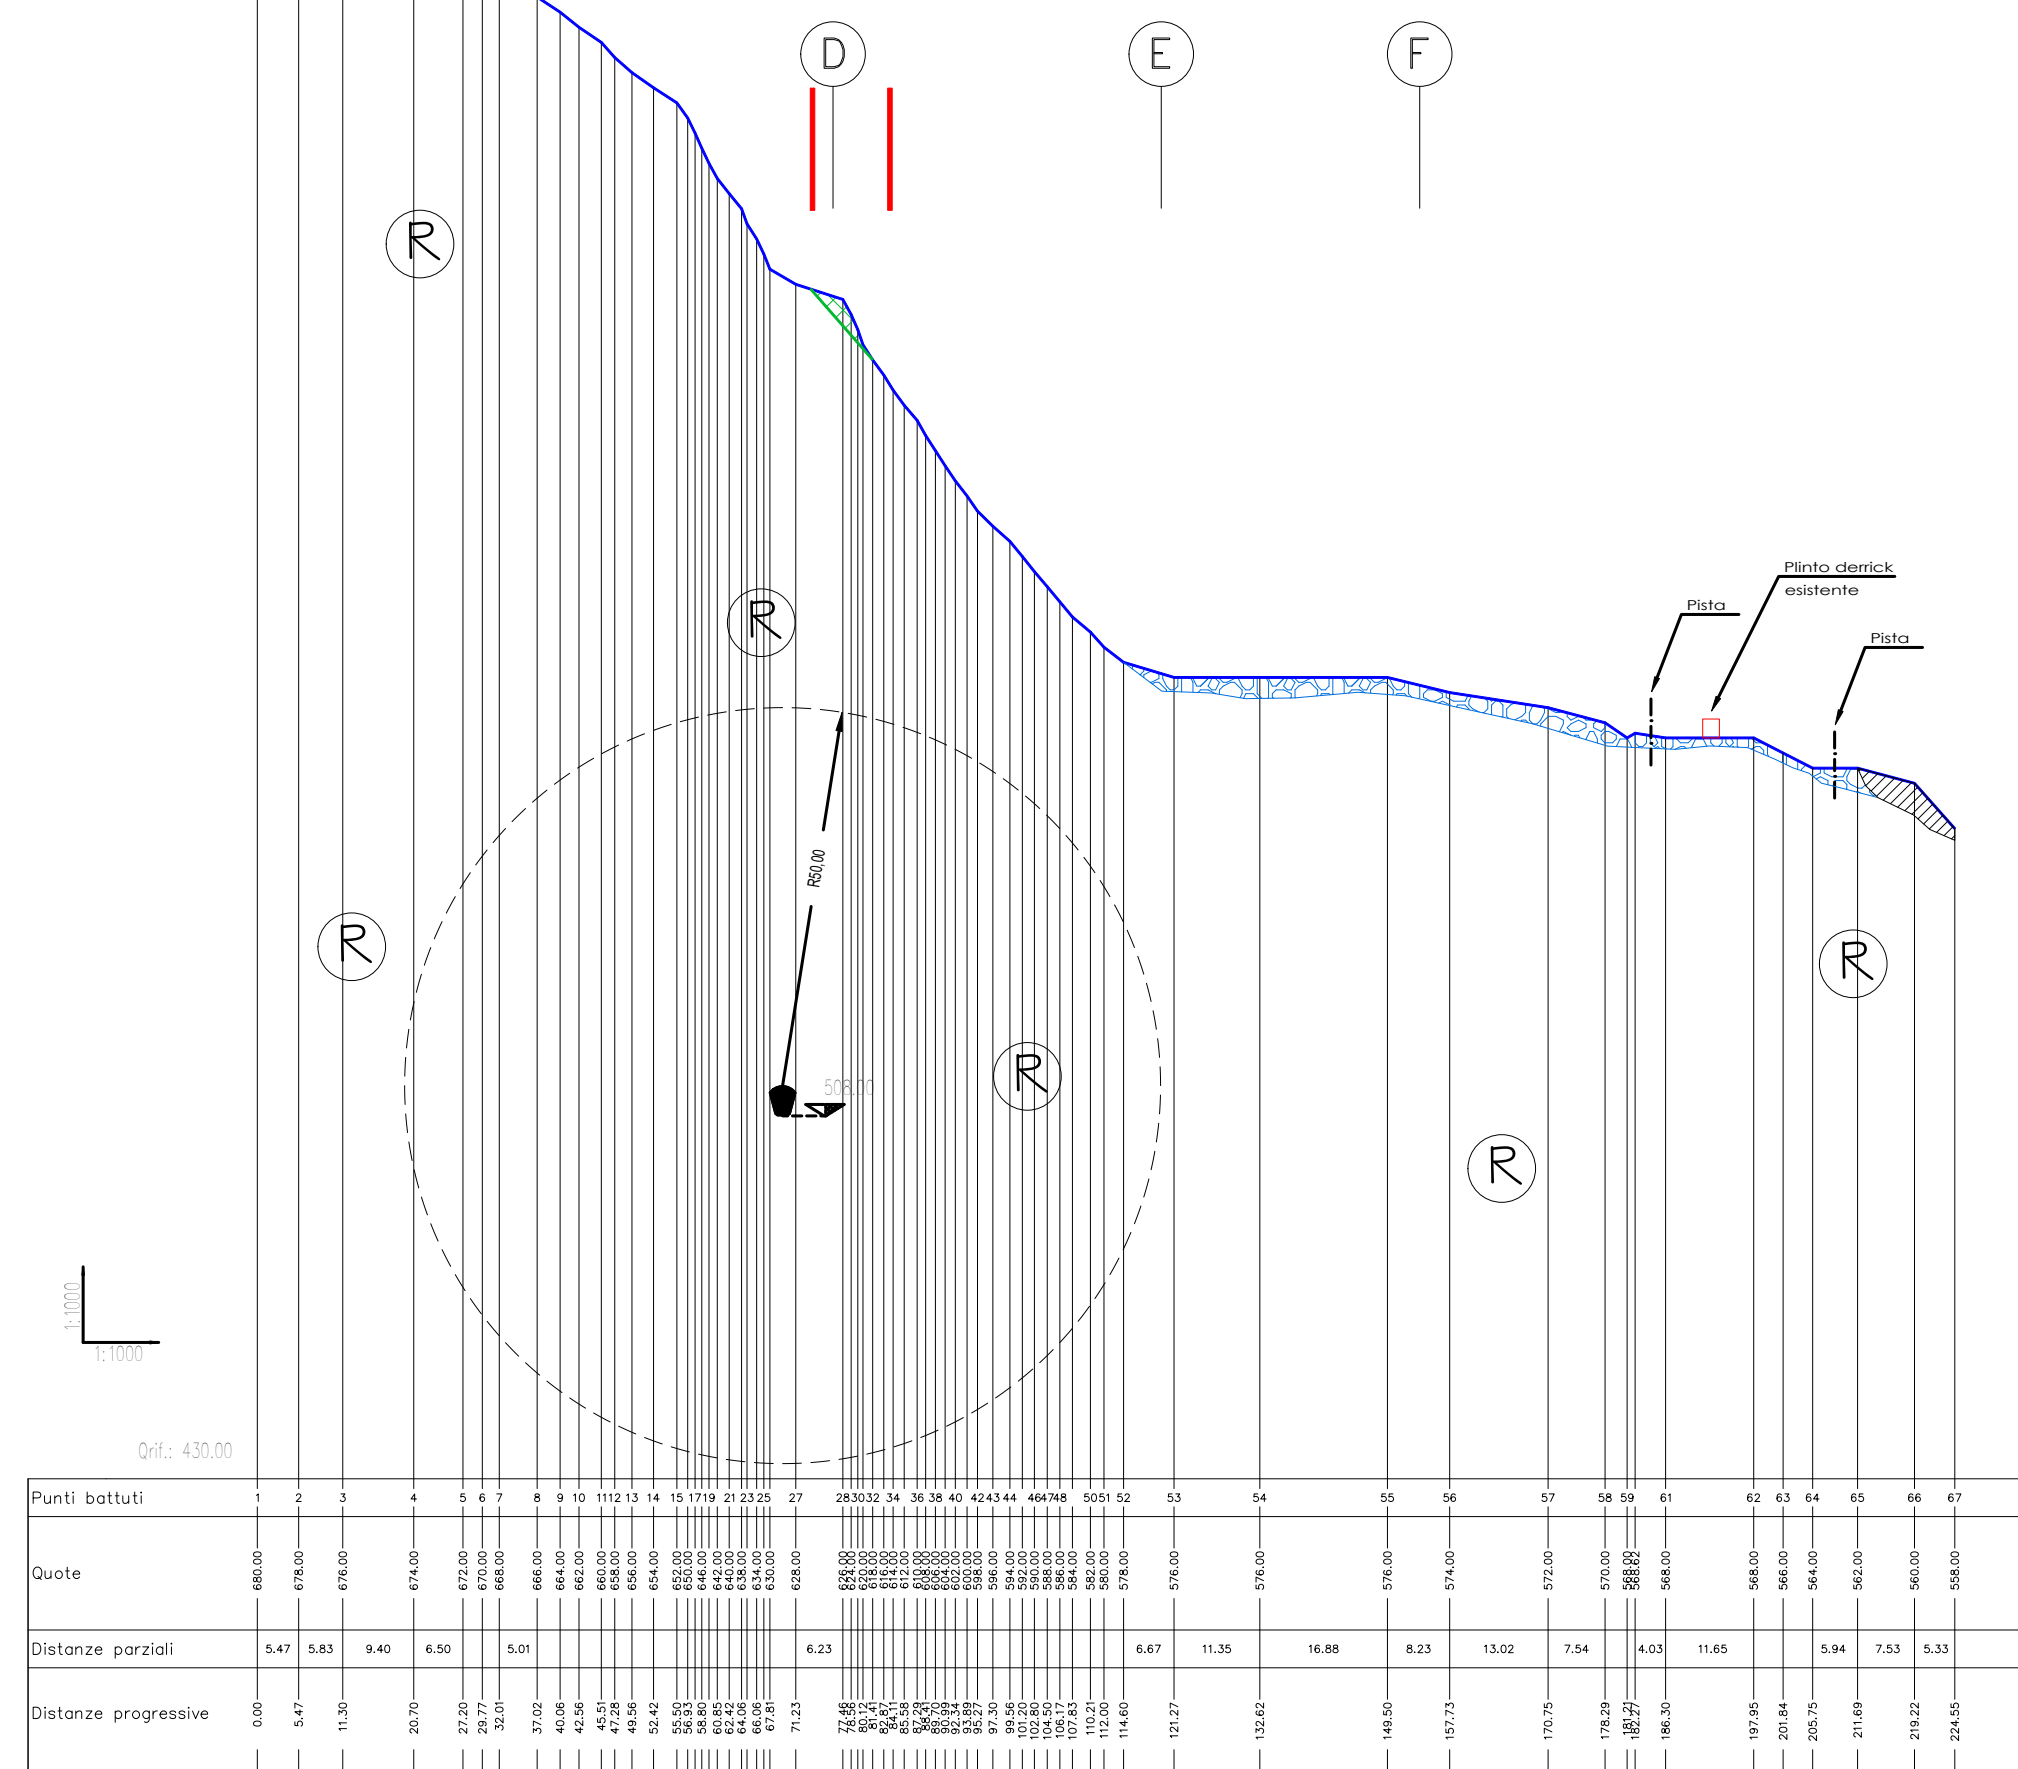

REGIONE PIEMONTE



PROVINCIA DEL VERBANO CUSIO OSSOLA



COMUNE DI CREVALADOSSOLA

PROGETTO DI AMPLIAMENTO DELLA CAVA DI GNEISS SITA IN LOC. CAMPIENO SUPERIORE DI OIRA

ADEMPIMENTI:

Legge Regionale n. 40/98, articolo 12 e s.m.i.

TAVOLA N.3 Int. - SEZIONI DI PROGETTO -
Scala 1:1.000

I Tecnici

Per. Ind. GEOMINERARIO
CAD DESIGNER
Negri Gian
Via Castellazzo, 13-28845 Domodossola (VB), IT
Tel./fax +39 0324 249100 e-mail: negri_gian@libero.it

Dott. For. Luca Bionda
Via Tommèti, 10 28922 Verbania (VB), IT
Tel./fax +39 0323 556596
e-mail: luca.bionda@libero.it

Dott. Geol. Paolo MARANGON
Via Bonomelli, 16 28845 Domodossola (VB), IT
Tel./fax +39 0324 249100
e-mail: marangeo@libero.it

Il Committente

Soc. Domo Graniti S.r.l.
Via Leonardo da Vinci, 36
28868 Trontano (VB)

Febbraio 2012