

LEGENDA

- Linea area in disponibilità
- Linea area richiesta in autorizzazione
- Linea area di coltivazione richiesta in autorizzazione
- Profilo allo stato di fatto (anno 2020)
- Profilo allo stato finale richiesto in autorizzazione
- Profilo attuale del dispendio di materiale da scogliera, riempimenti, ecc.
- Cultura utile all'adattamento dello stato finale richiesto nel presente progetto
- Materiale utile al riassetto di valle accatasta presente nel vicino "Cava Castelletto" oggetto di rinascimento e/o riimpiego commerciale
- Materiale di scarico proprio commerciale impiegato per opere accessorie alla sistemazione definitiva del progetto sia temporaneo che definitivo per successive opere di recupero ambientale
- Configurazione morfologica per recupero/presa di elementi di energia rinnovabile

LITROLOGIA ALLO STATO ATTUALE

- Substrato roccioso
- Il materiale della coltura, presente allo stato attuale, con il substrato roccioso, è stato sottoposto a un'analisi per prevedere l'eventuale presenza di elementi di energia rinnovabile
- Principali set di discontinuità rilevate

REGIONE PIEMONTE
PROVINCIA DEL VERBAPO CUSIO OSSOLA

COMUNE DI MONTECRESTESE

PROGETTO DI RINNOVO
CON VARINANTE DELLA CAVA
"La Beola di Monte"

Legge Regionale n. 40/98 articolo 12 e s.m.i.
TAVOLA 9 - SEZIONI DI PROGETTO (scala 1:1.000)

1 Foglio



Il Comitato
Soc. La Beola di Monte S.r.l.
28045 Domodossola (VB)
www.labeoladi monte.it


Ing. Paolo Simeoni
Via Mazzini, 10 - 10044 Ivrea (VC)
Tel. 011/241.11.11 - 011/241.11.12
Email: info@paolosimeoni.it

Dot. Agr. Gian Mauro Motroni
Via G. Biondelli, 14 - Domodossola (VB), IT
Email: info@studioagromontecrestese.it


Dot. Geol. Riccardo Frenna

Dicembre 2022


SEZIONE 6-6'

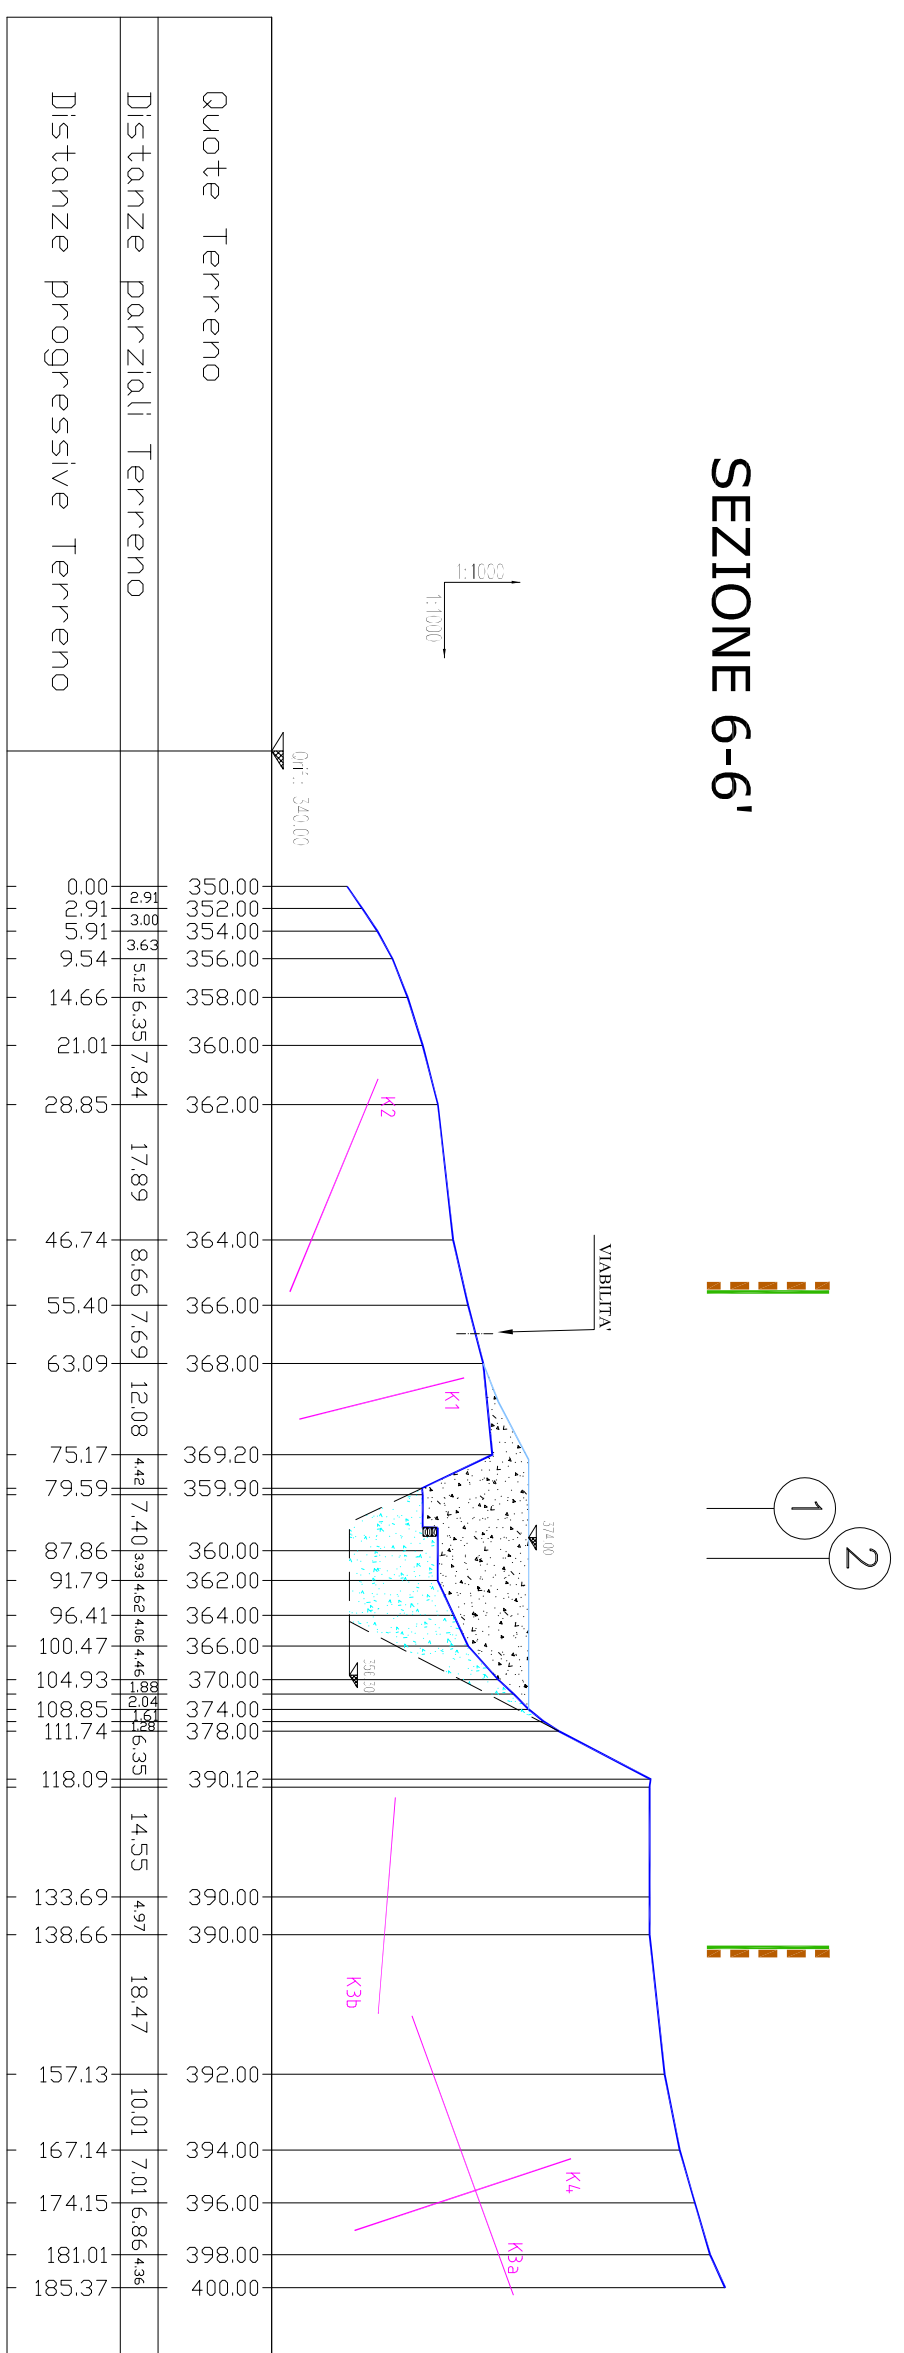


SEZIONE 7-7'

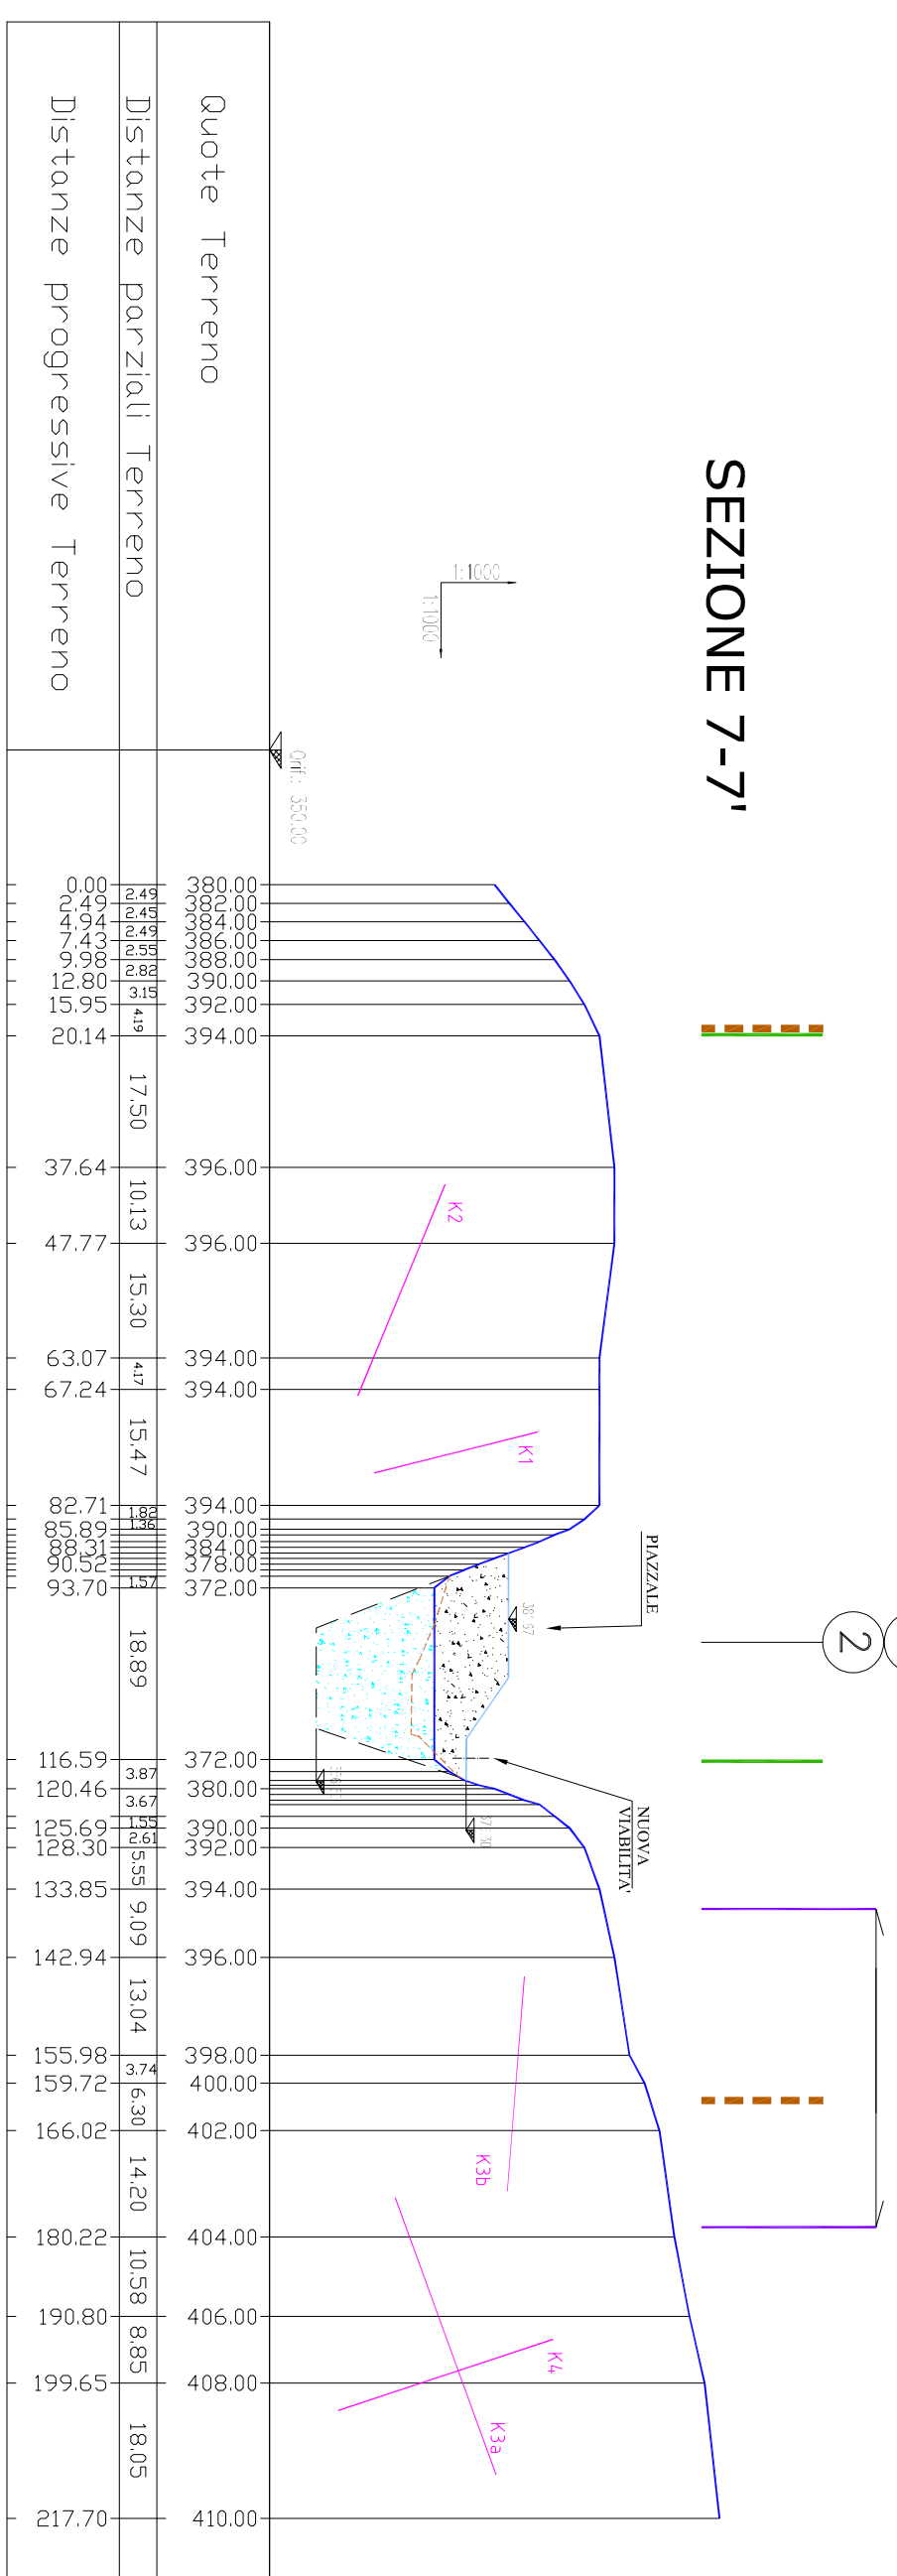


SEZIONE 8-8'

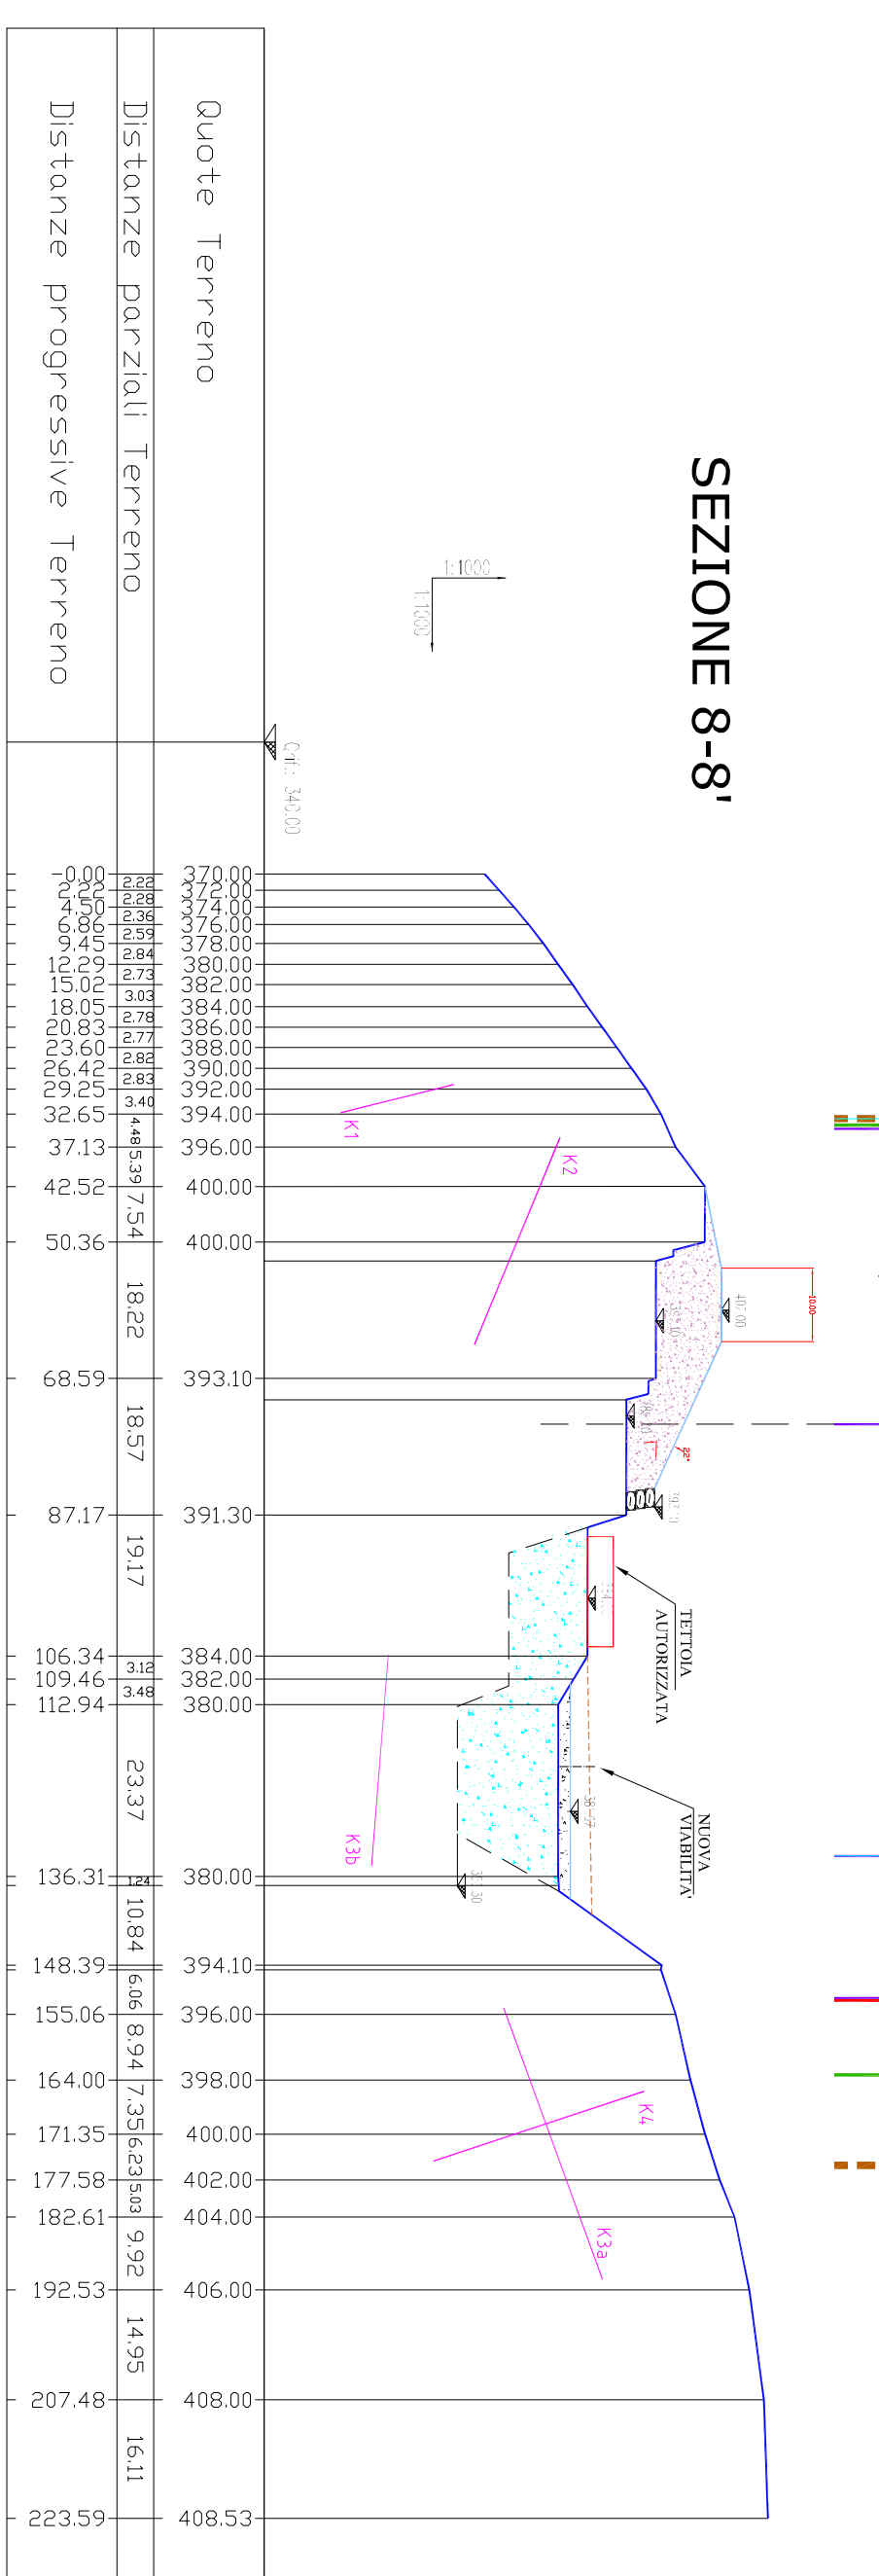


SEZIONE 9-9'

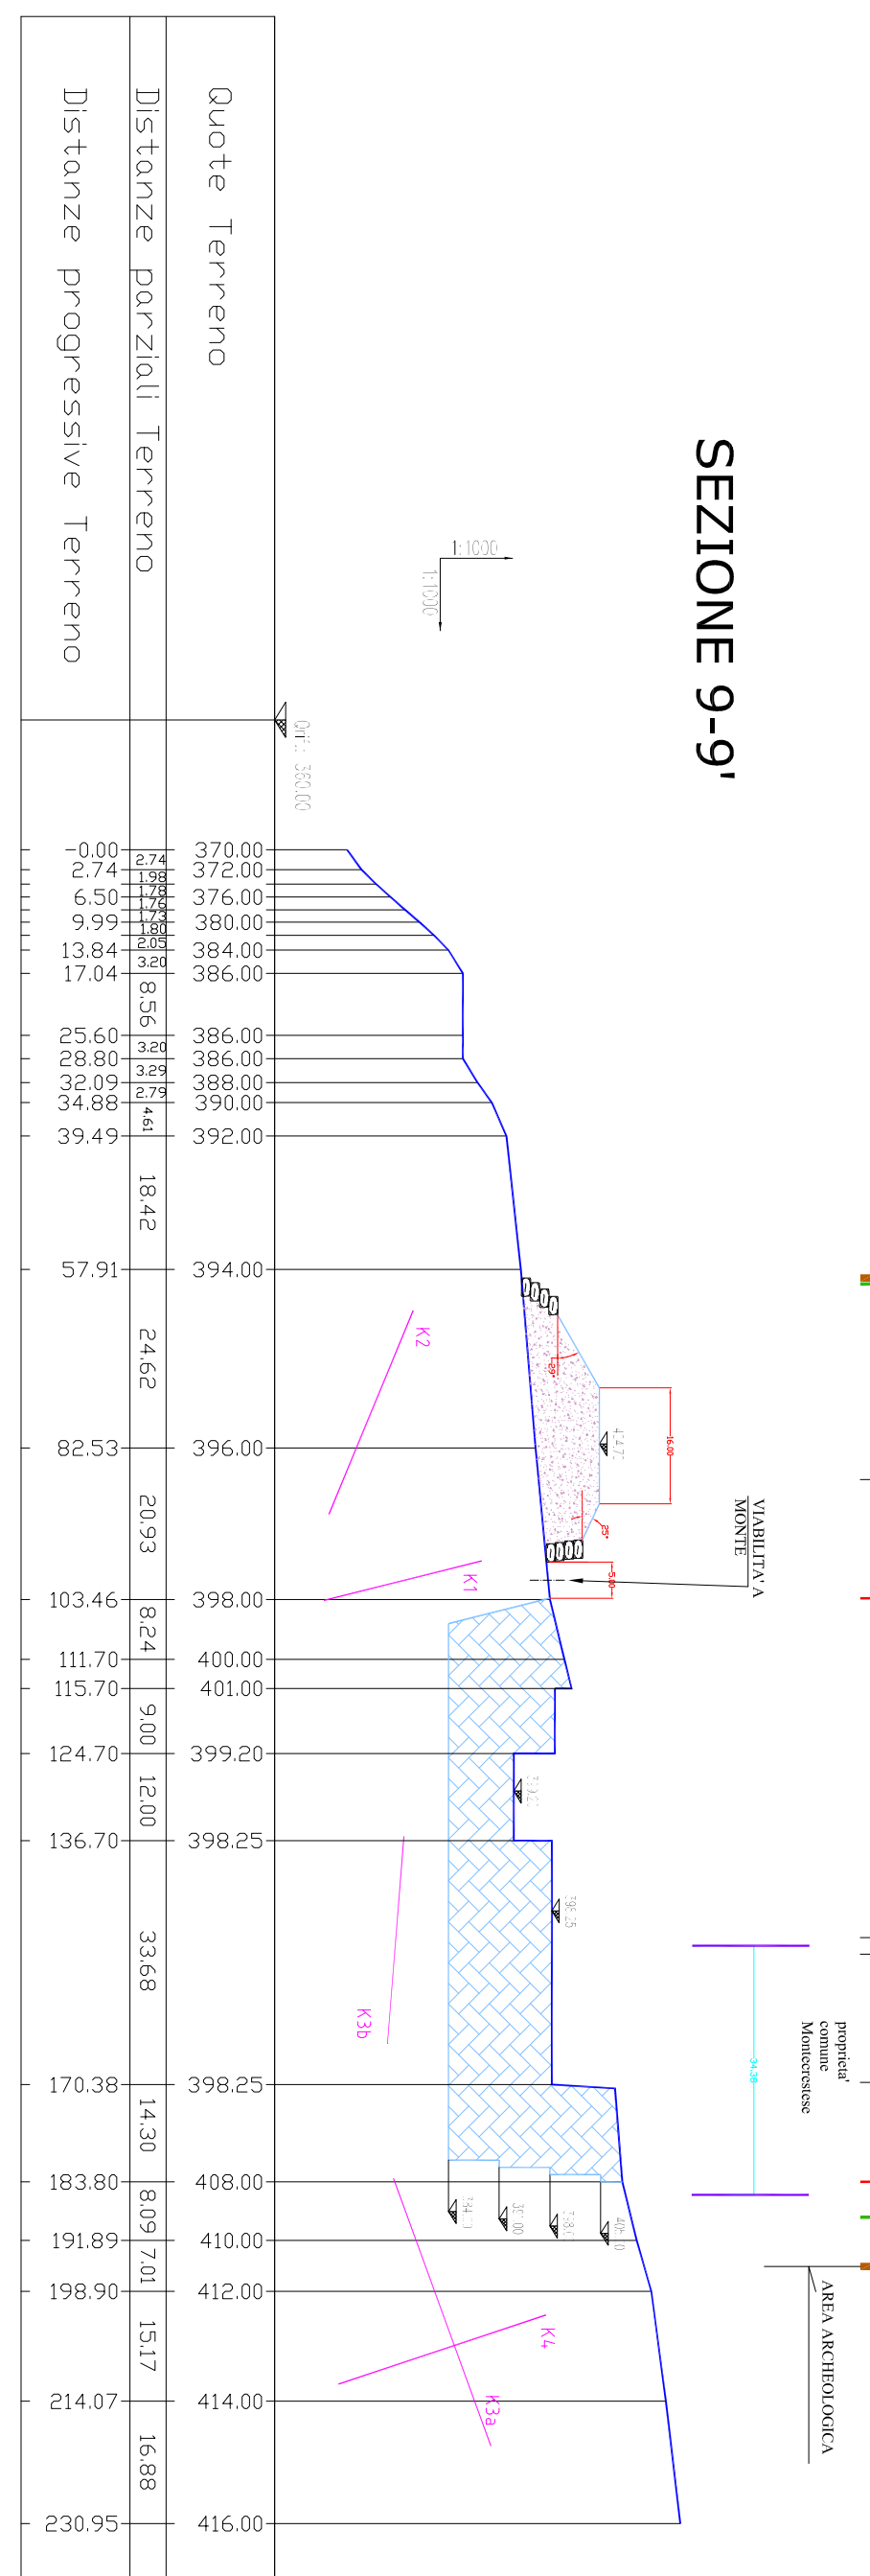


SEZIONE 10-10'

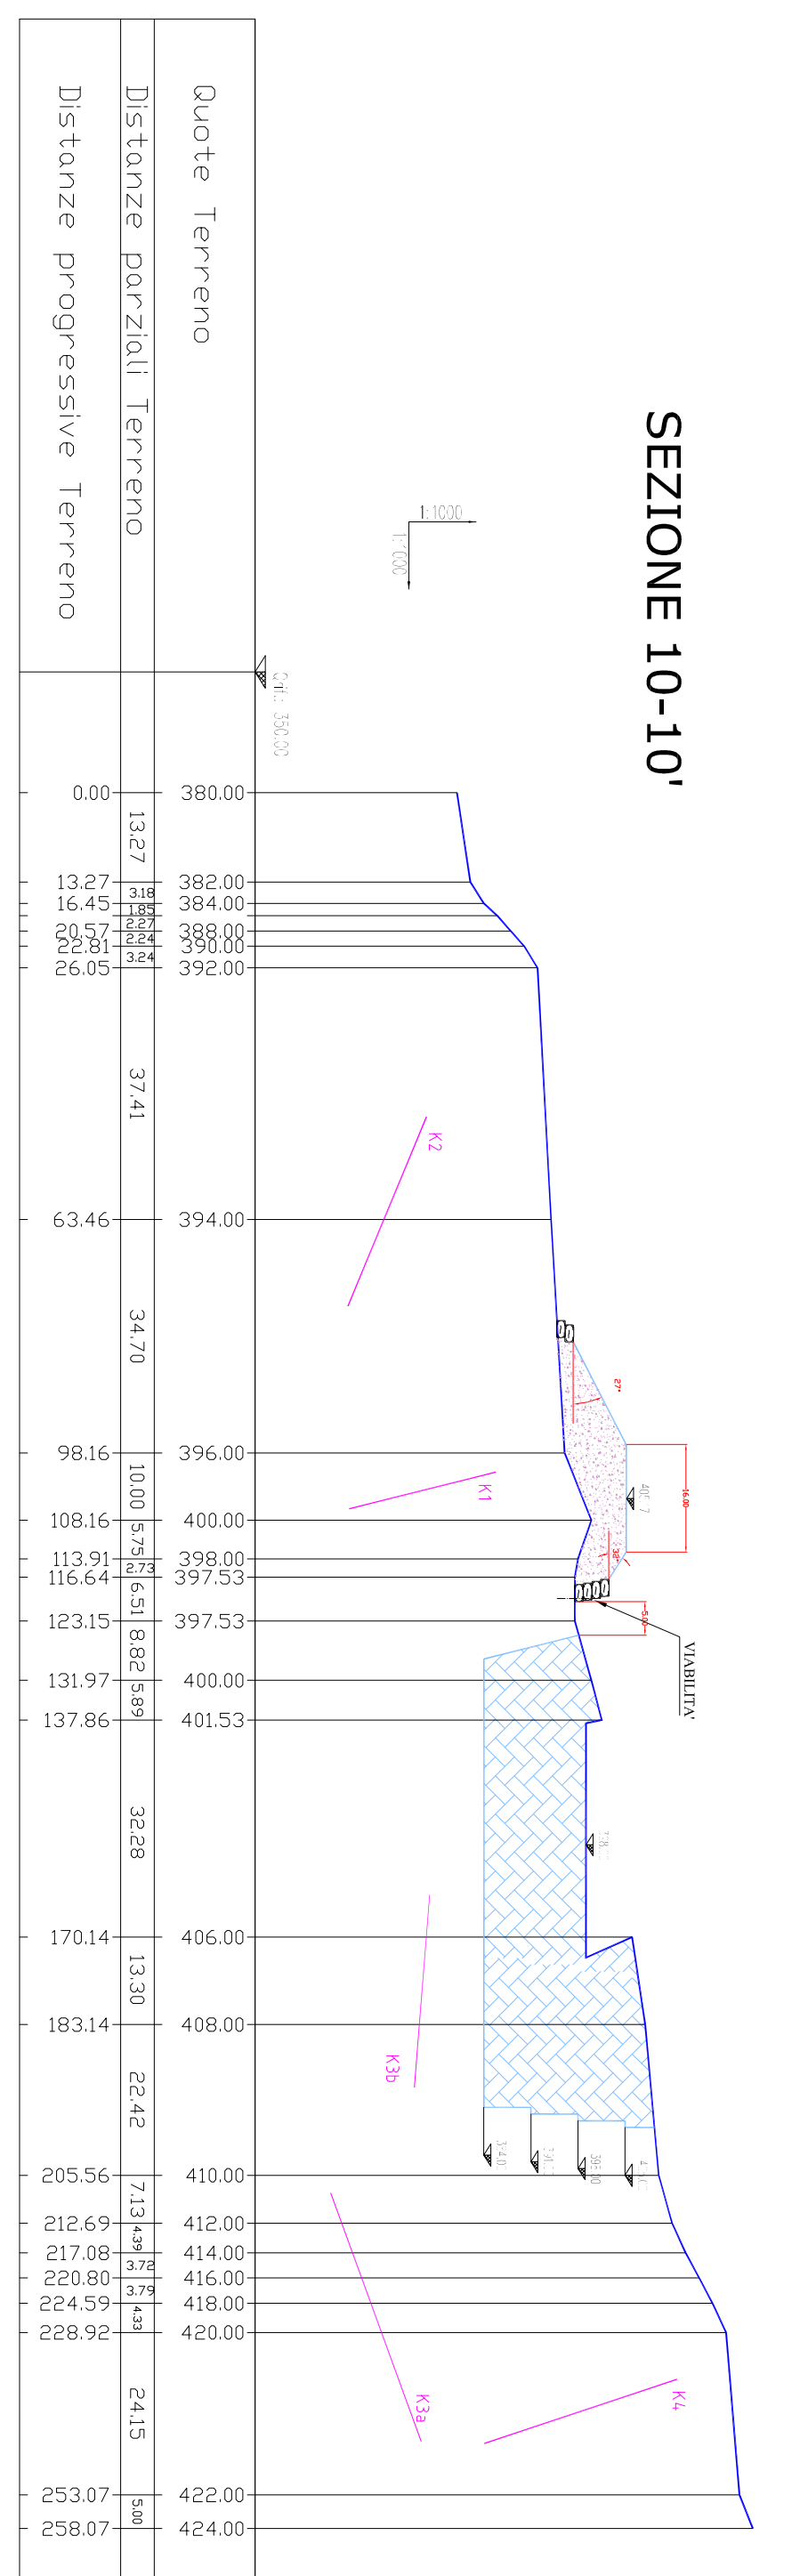


SEZIONE 11-11'

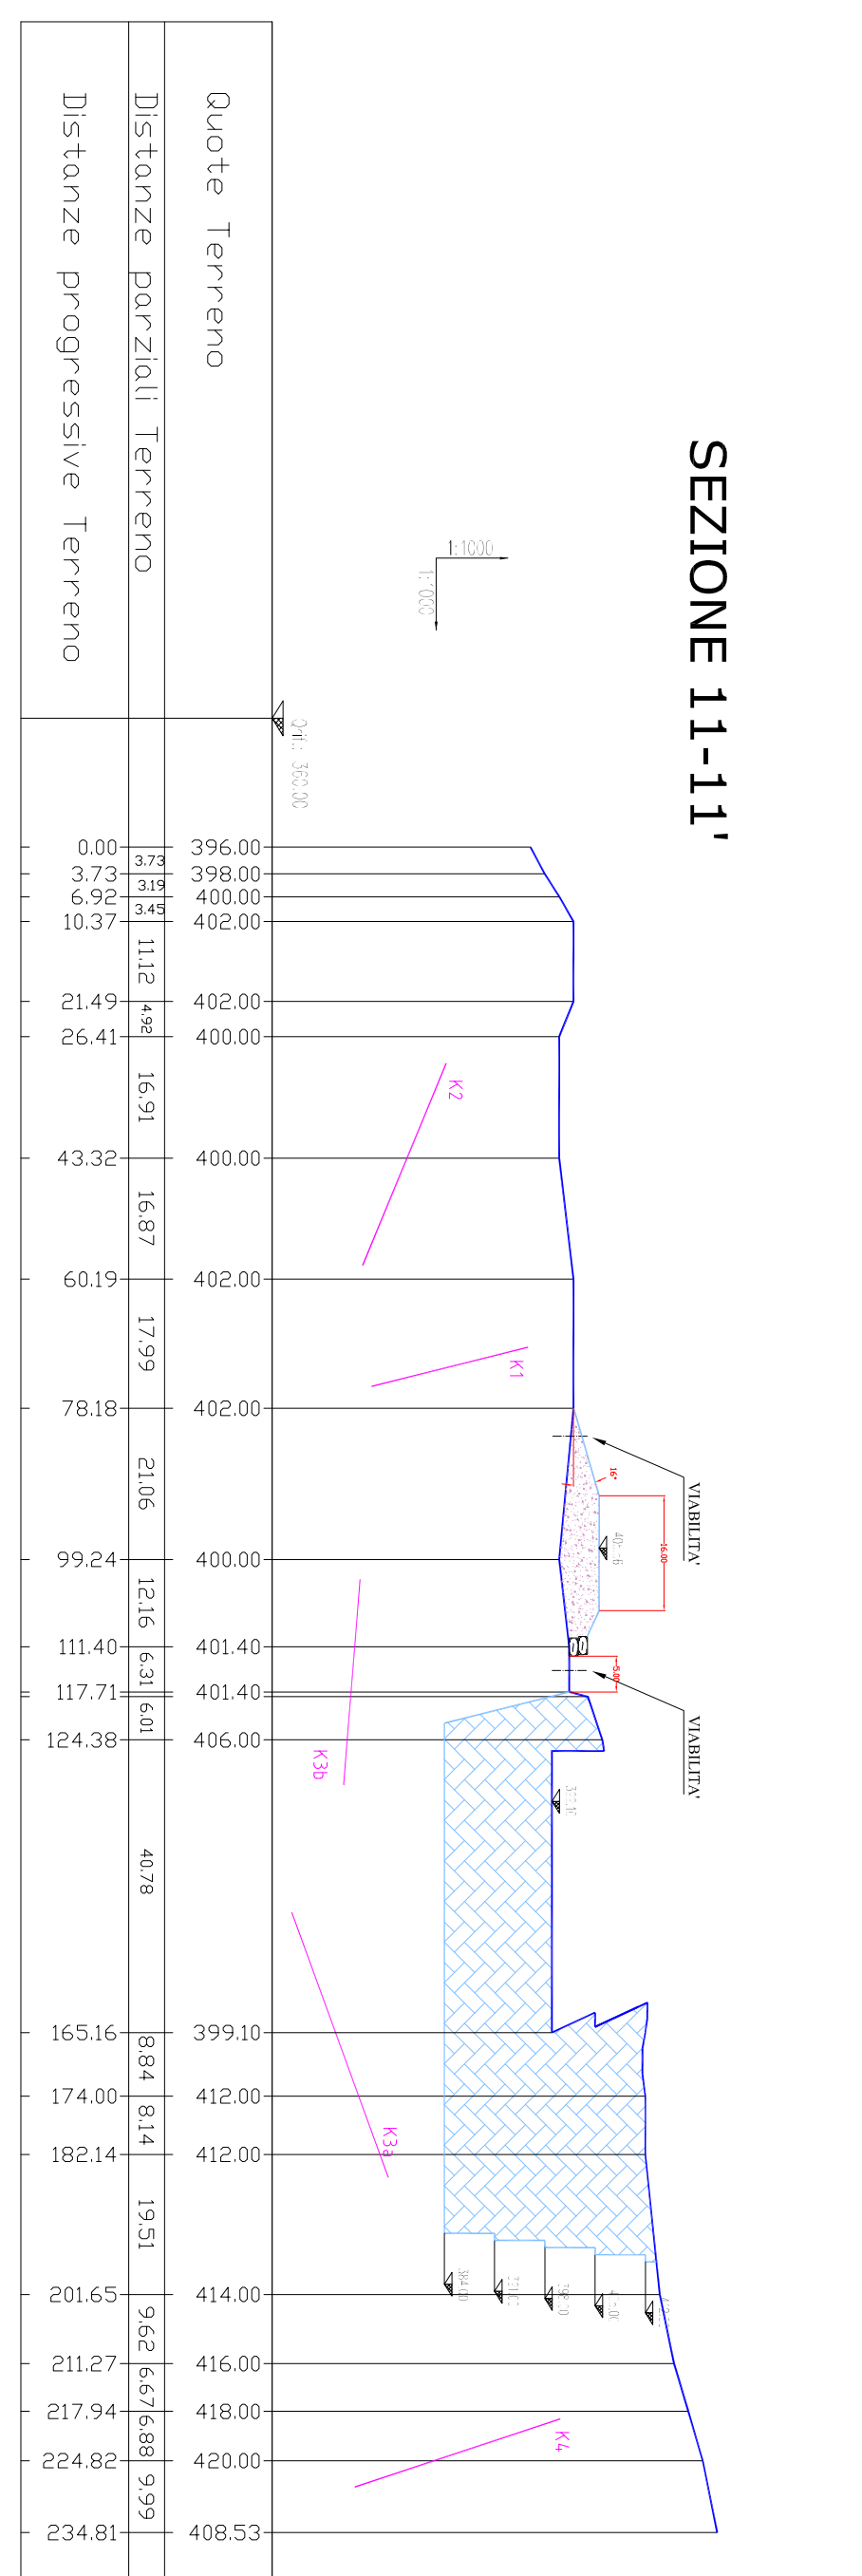

SEZIONE 12-12'

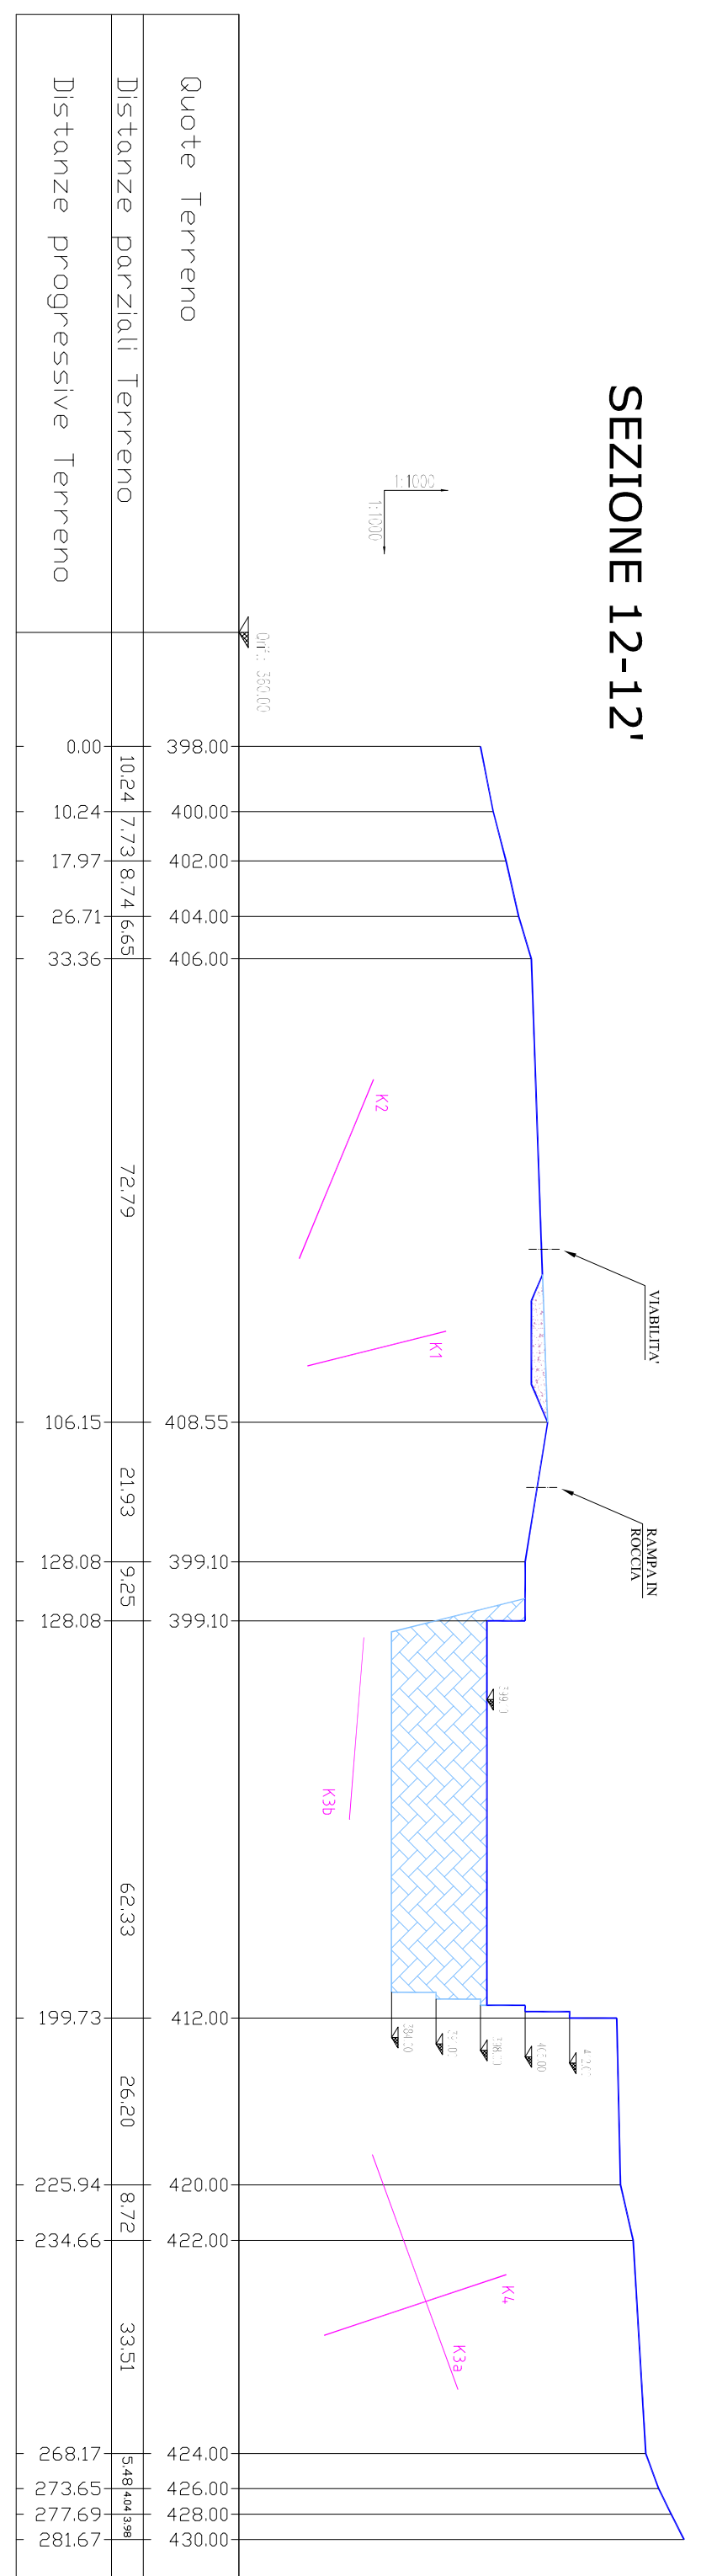

SEZIONE 13-13'

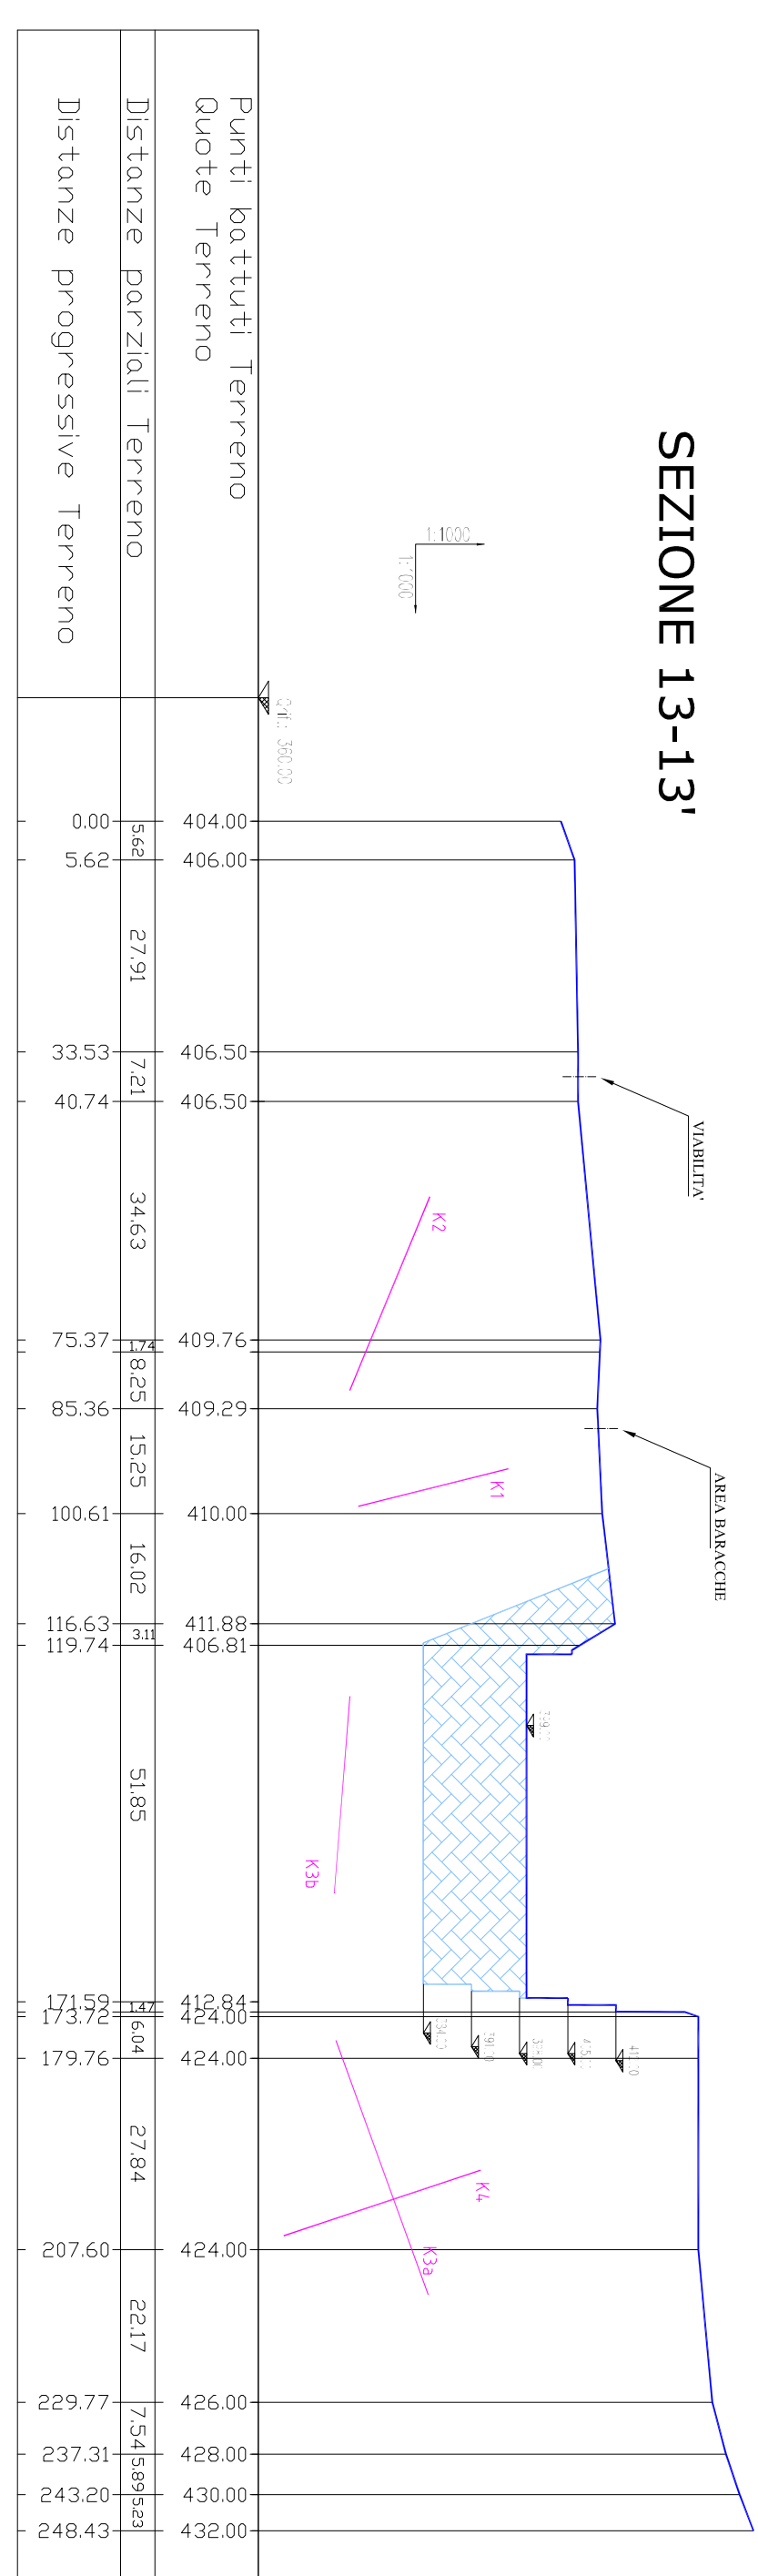

SEZIONE 14-14'

