


REGIONE PIEMONTE



PROVINCIA DEL
VERBANO CUSIO OSSOLA



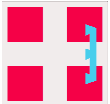

COMUNE DI MONTECRESTESE

PROGETTO DI RINNOVO
CON VARIANTE DELLA CAVA
"La Beola di Monte"

ADEMPIMENTI:
Legge Regionale n.40/98 articolo 12 e s.m.i.

TAVOLA N.1 - COROGRAFIA

Scala 1:25.000



Il Committente

Soc. La Beola di Monte S.r.l.
Via S. d'Acquisto, 6
28845 Domodossola (VB)
www.labeoladimonte.it



Per. Ind. MINERARIO
CAD DESIGNER
Negri Gian Paolo
Via Acliana n.5 28865 Crevoladossola (VB)
☎ mobile 329.7323844
☎ email: negri_gianpaolo@minolacrev.it
☎ fax: 0324.482297
www.minolacrev.it


Dot. Agr. Gian Mauro Motini

Via G. Bonomelli, 16 Domodossola (VB), IT
Tel./fax +39 0324 482297
☎ email: info@studioagronomicomotini.it

Dot. Geol. Riccardo Frencia

Via Pignari, 18
12037 Saluzzo (CN), IT
cell.: 328.5327610
☎ email: riccardo.frenzia@geologipiemonte.it

Dicembre 2022

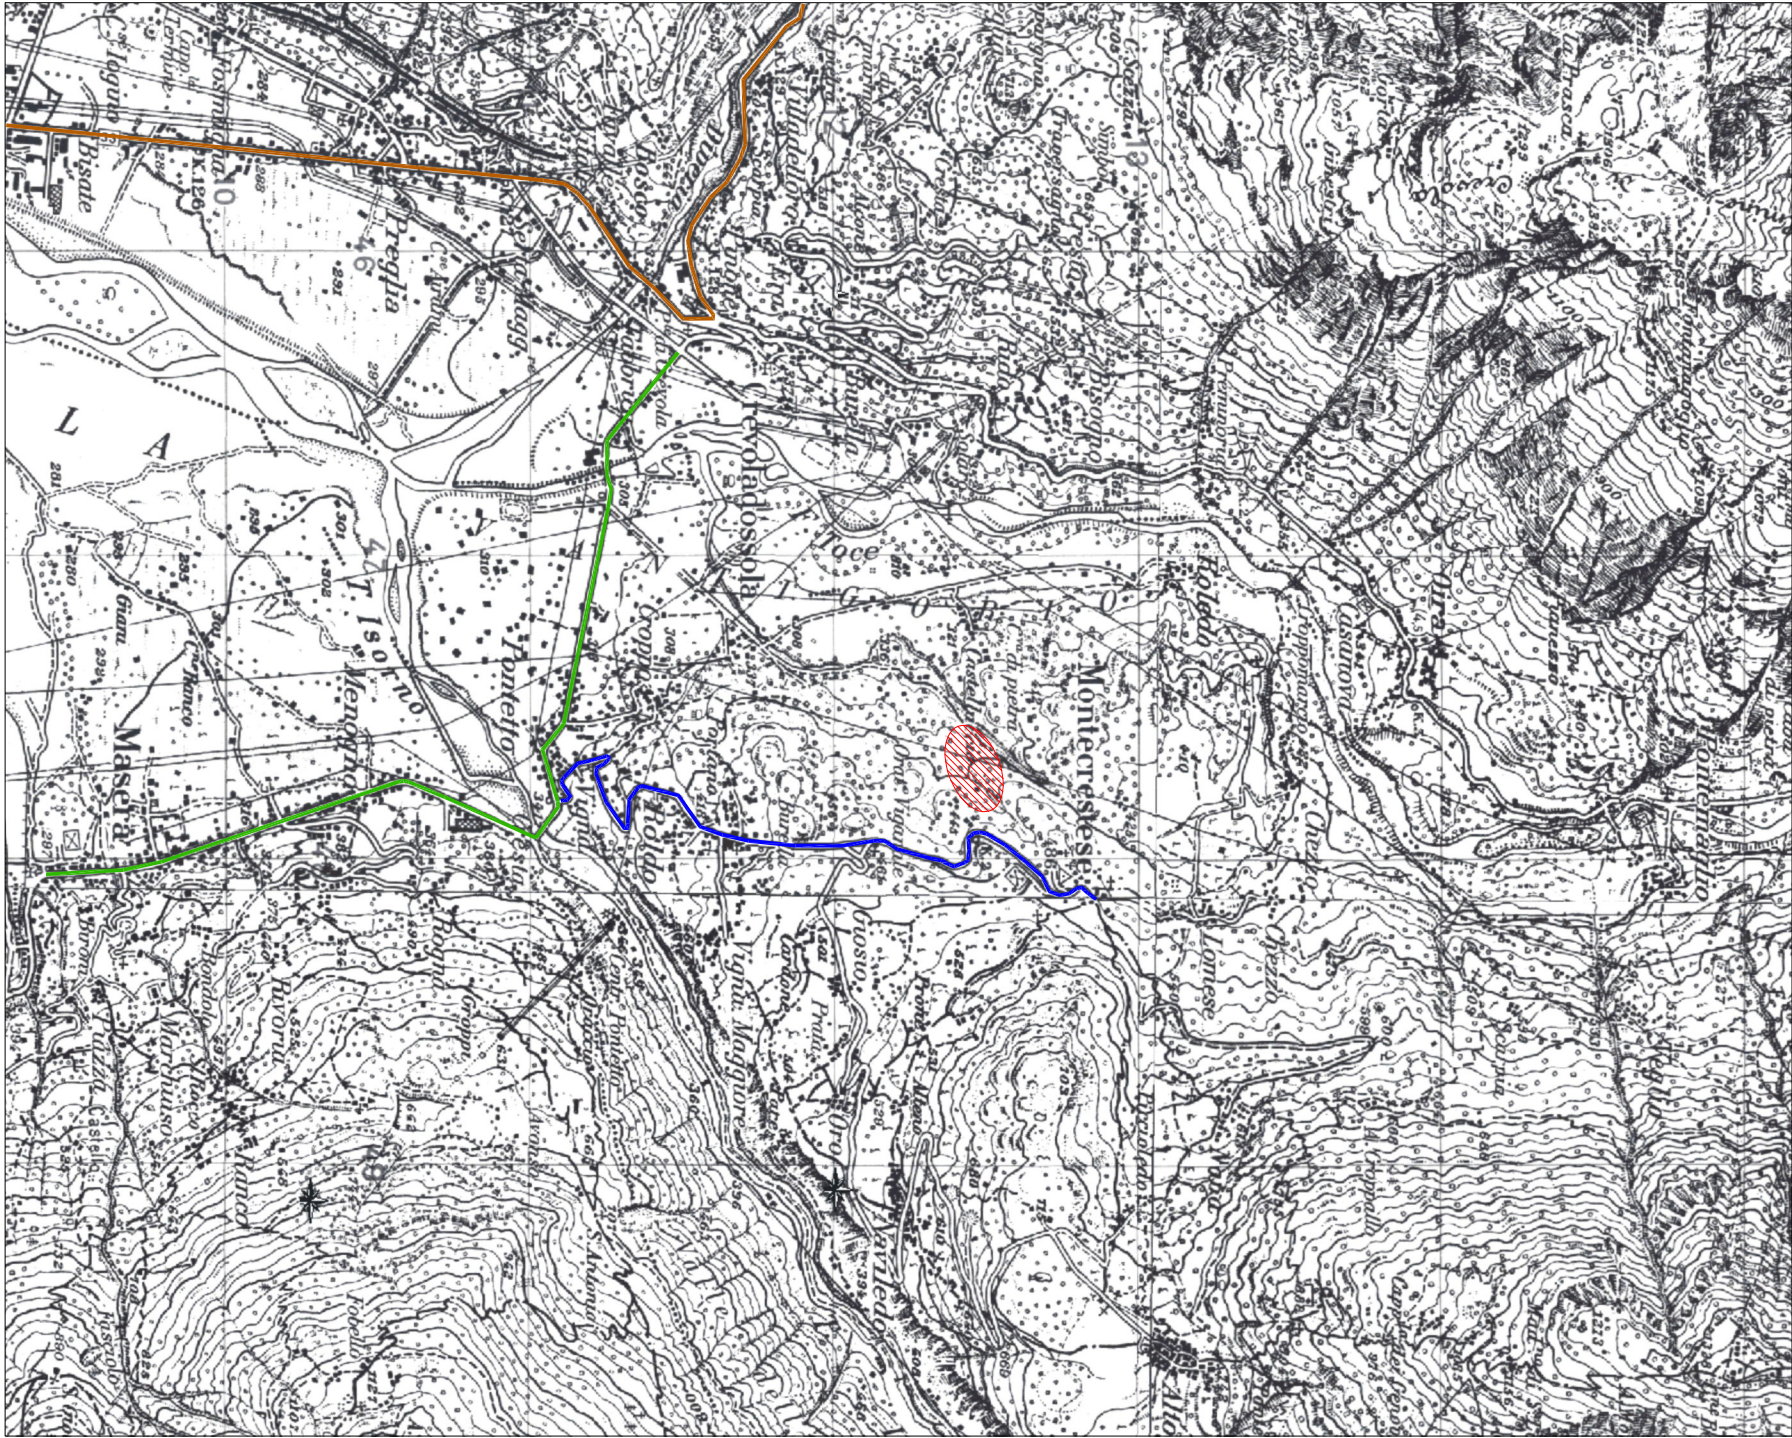

Stralcio delle tavole I.G.M.
I S.O. "Crodo" II N.O. "Domodossola"
I S.E. "Valle dell'Isorno" II N.E. "Trontano"
del Foglio n.15 Scala 1:25.000

-  Ubicazione della
cava in oggetto
-  S.P. di Masera
-  S.P. di Montecrestese
-  Strada Statale n.33