

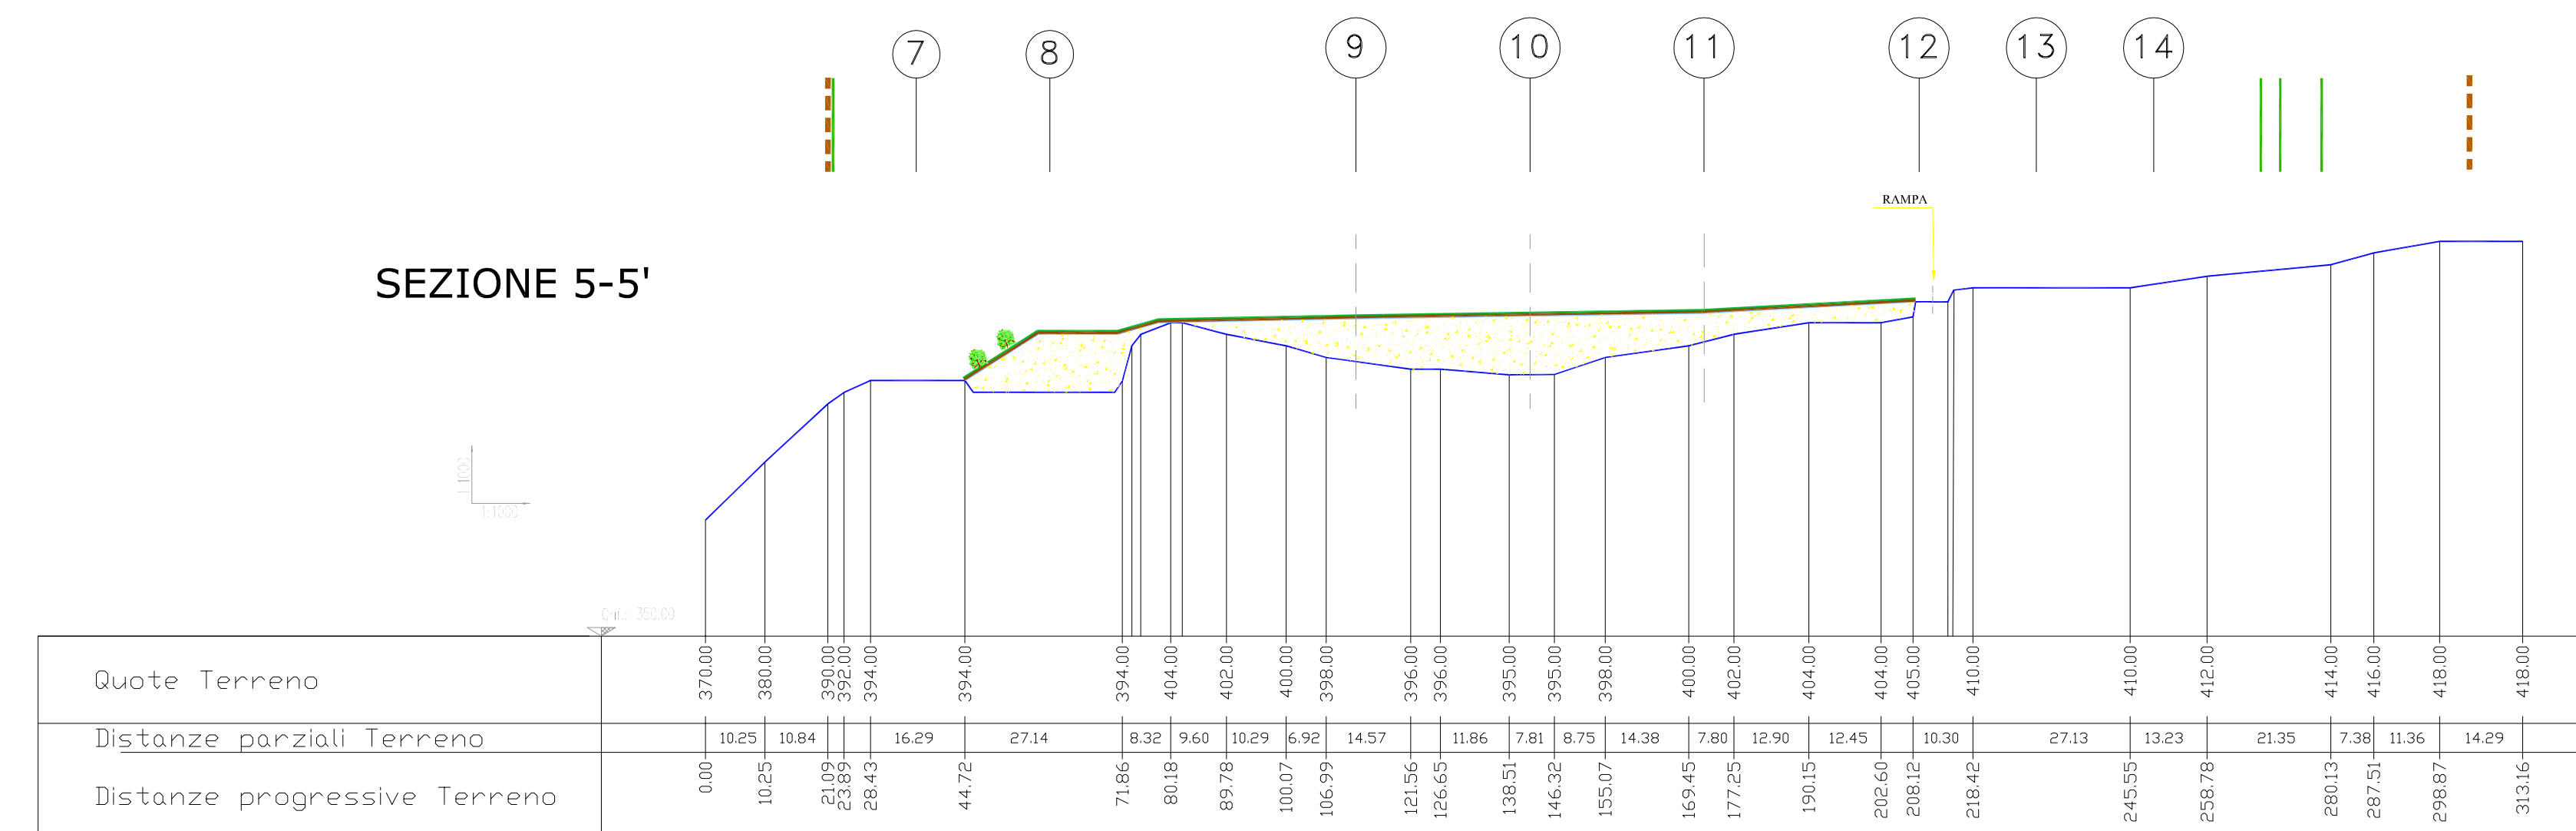
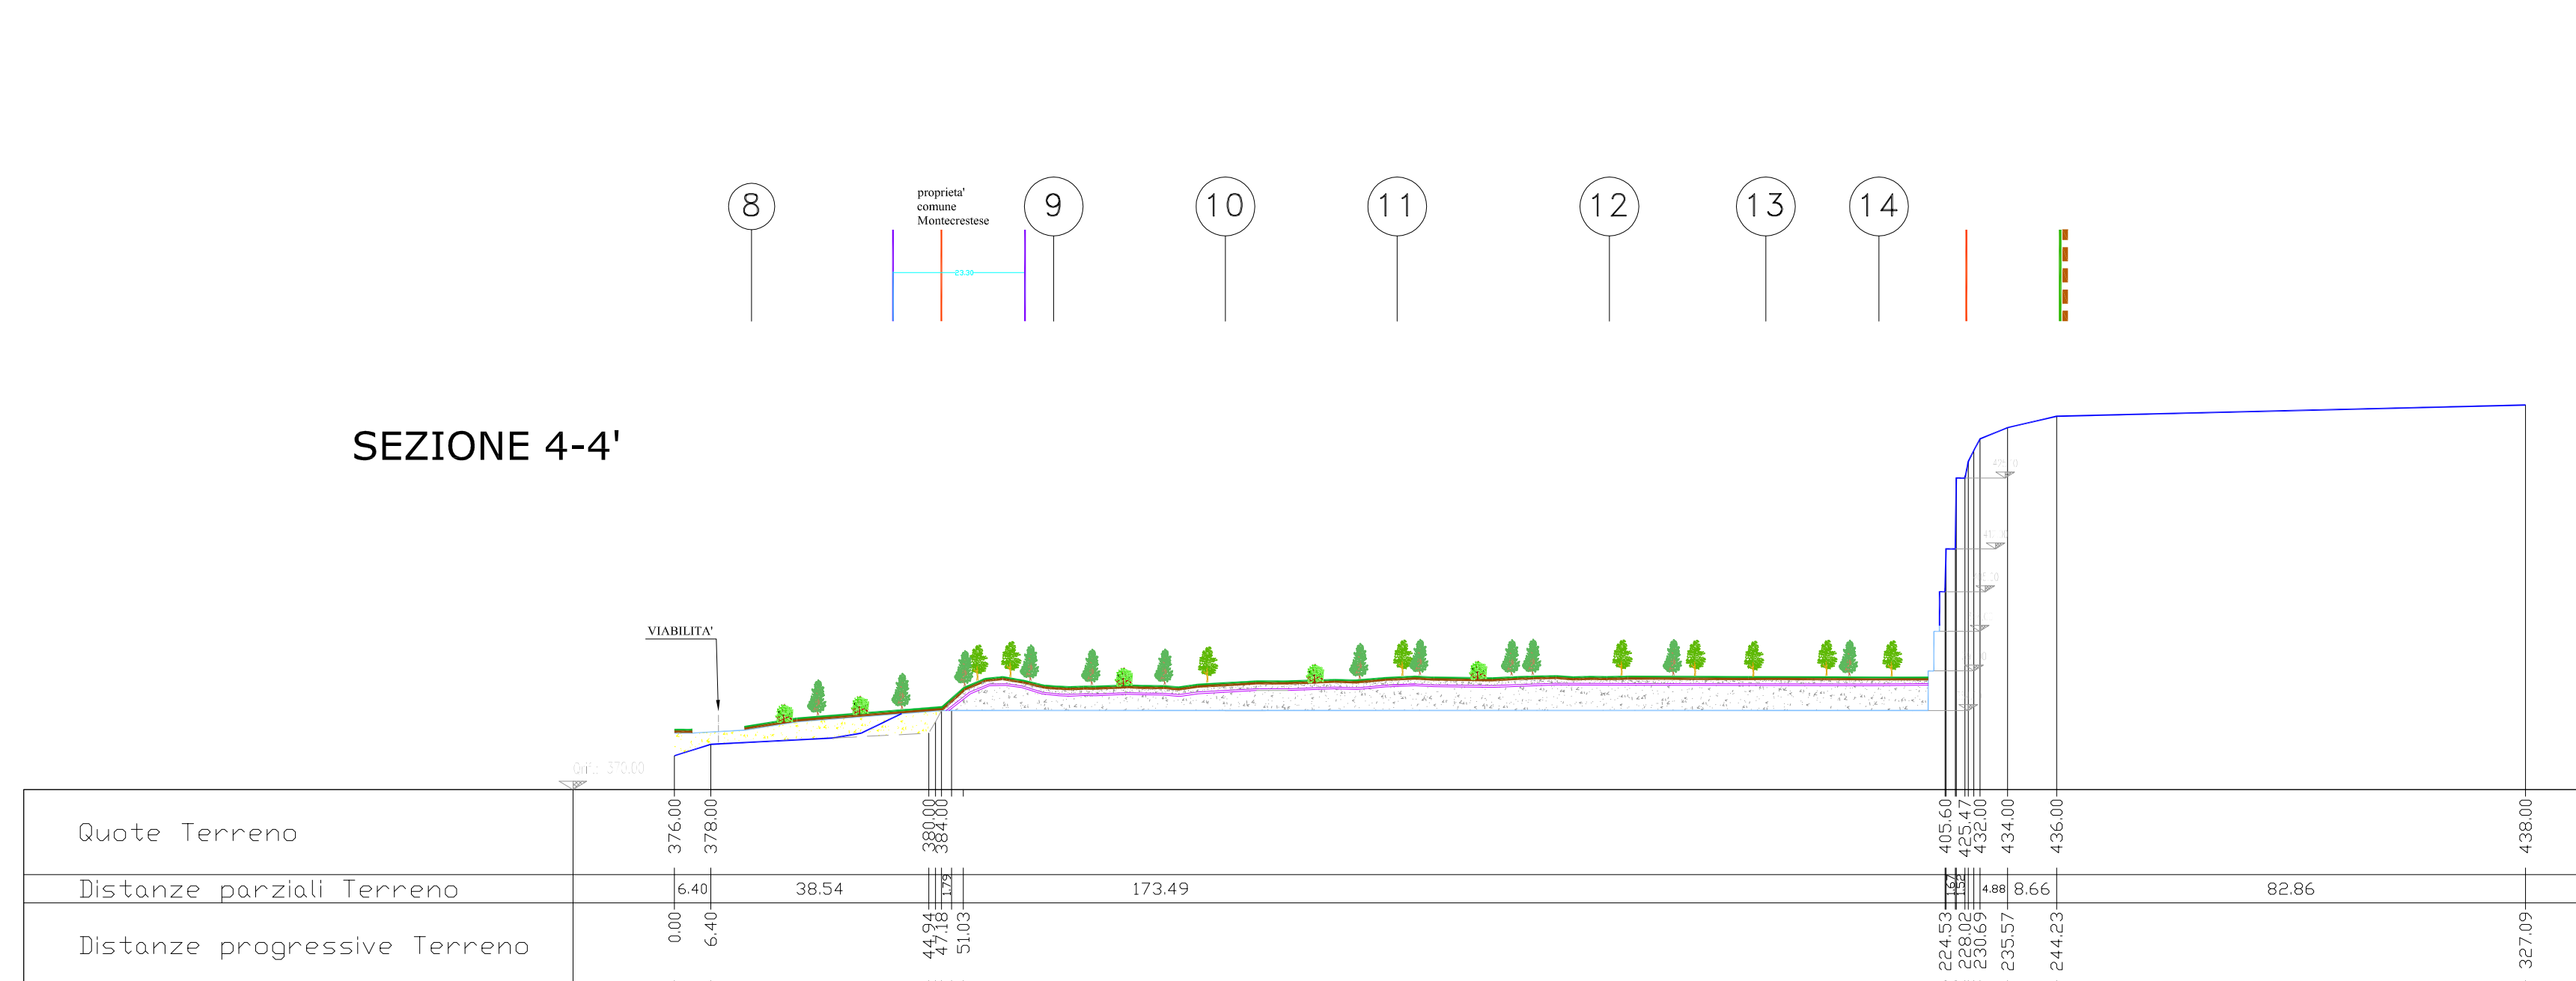
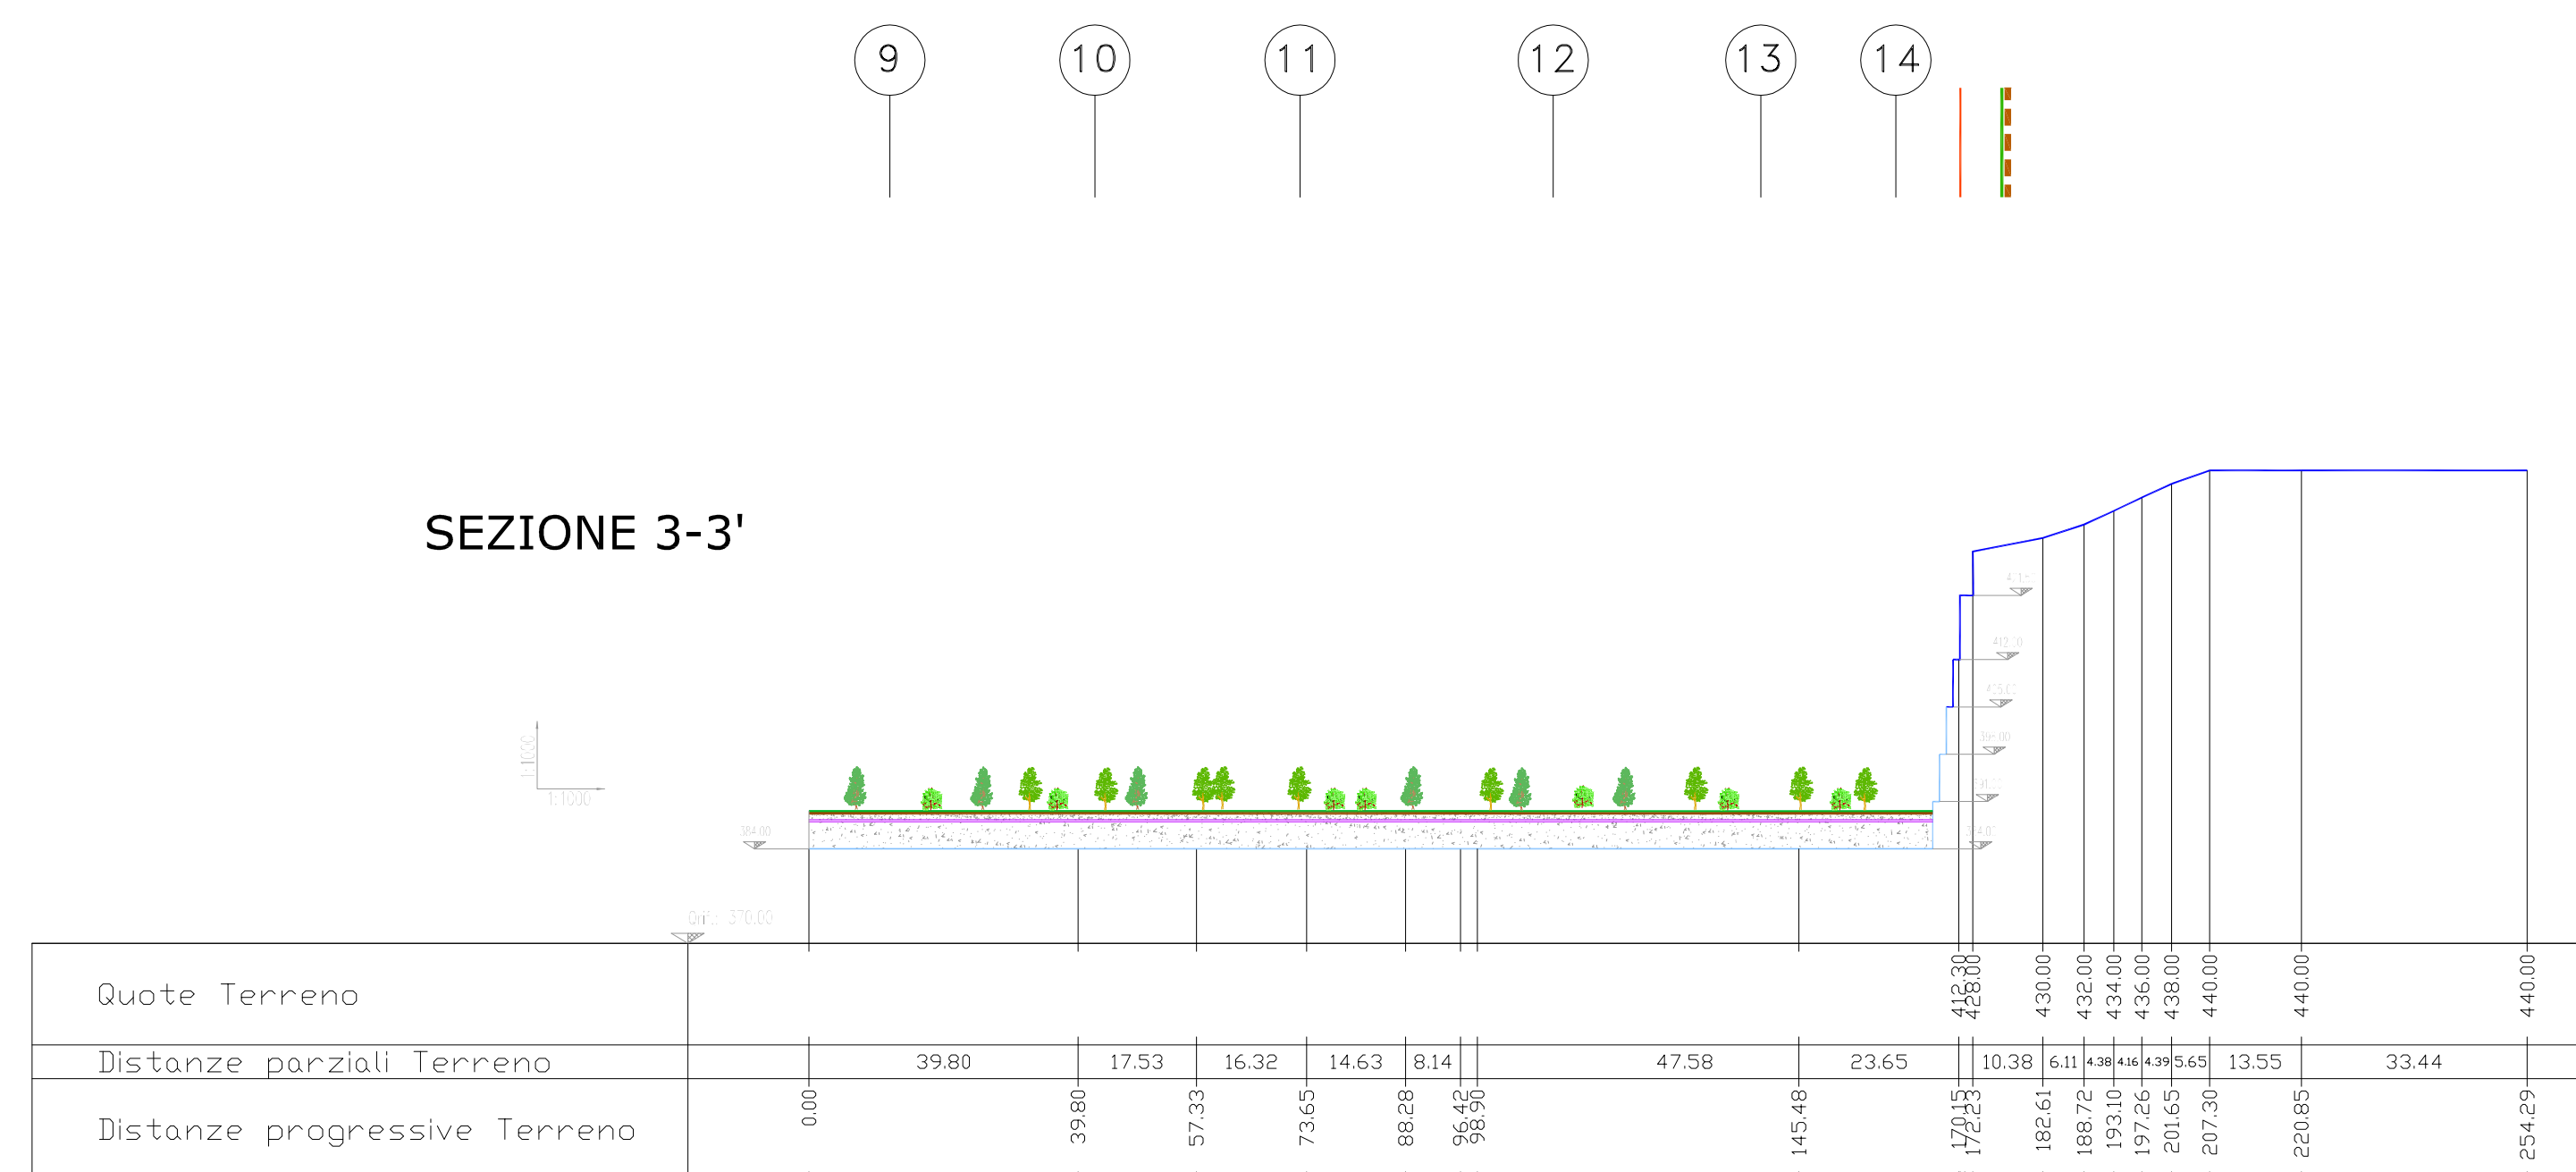


LEGENDA

-  Limite area in disponibilità
-  Limite area richiesta in autorizzazione
-  Limite area di coltivazione richiesto in autorizzazione
-  Profilo allo stato di fatto (dicembre 2019)
-  Profilo di fondo scavo richiesto in autorizzazione
-  Strato di materiale a bassa permeabilità (terre limo-argillose)
-  Materiale detritico grossolano
-  Materiale detritico fine
-  Materiale lapideo di varia pezzatura presente nel vuoto "Cava Castelluccio" oggetto di rinneamento e/o riempimento commerciale
-  Materiale di scarso peso commerciale impiegato per opere accessorie alla coltivazione e/o livellamento morfologico sia temporaneo che definitivo per successive opere di recupero ambientale
-  Volumetria utile all'ottenimento della configurazione morfologica per recupero/posa di elementi di energia rinnovabile

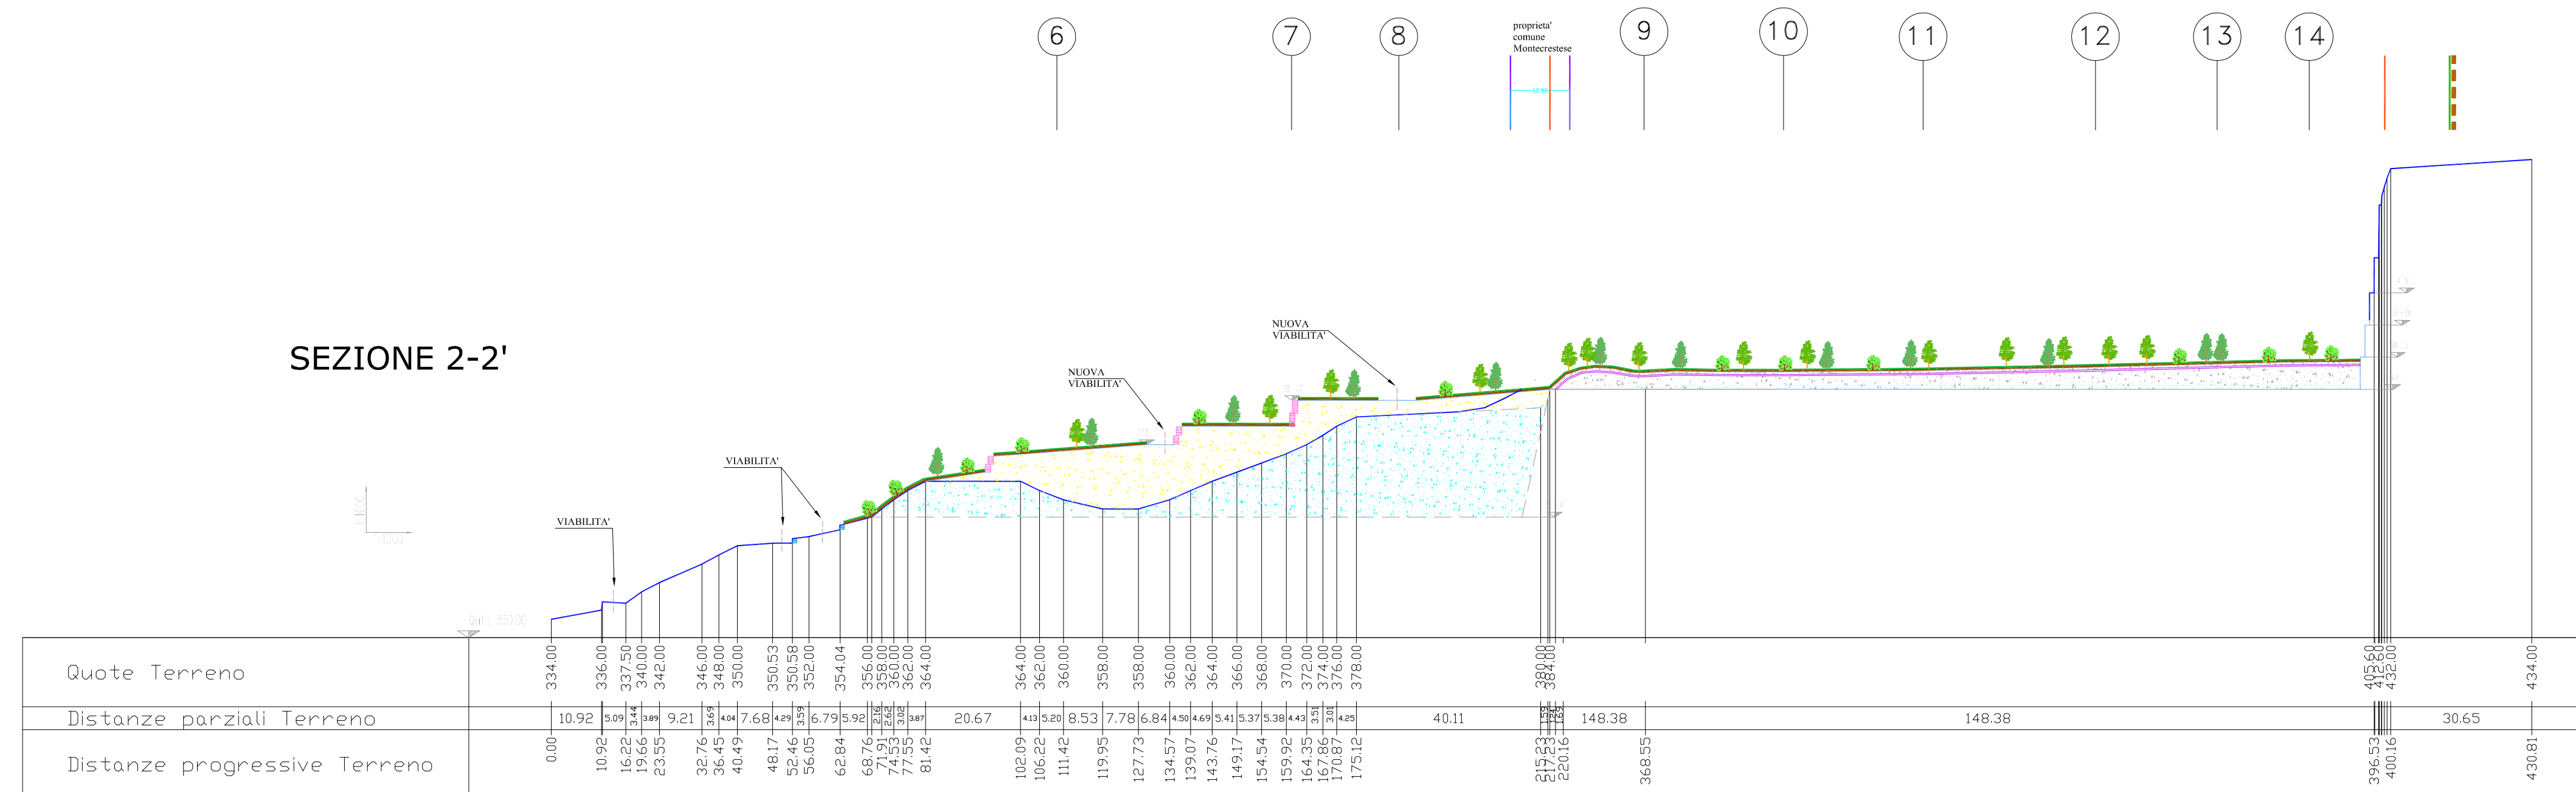

REGIONE PIEMONTE

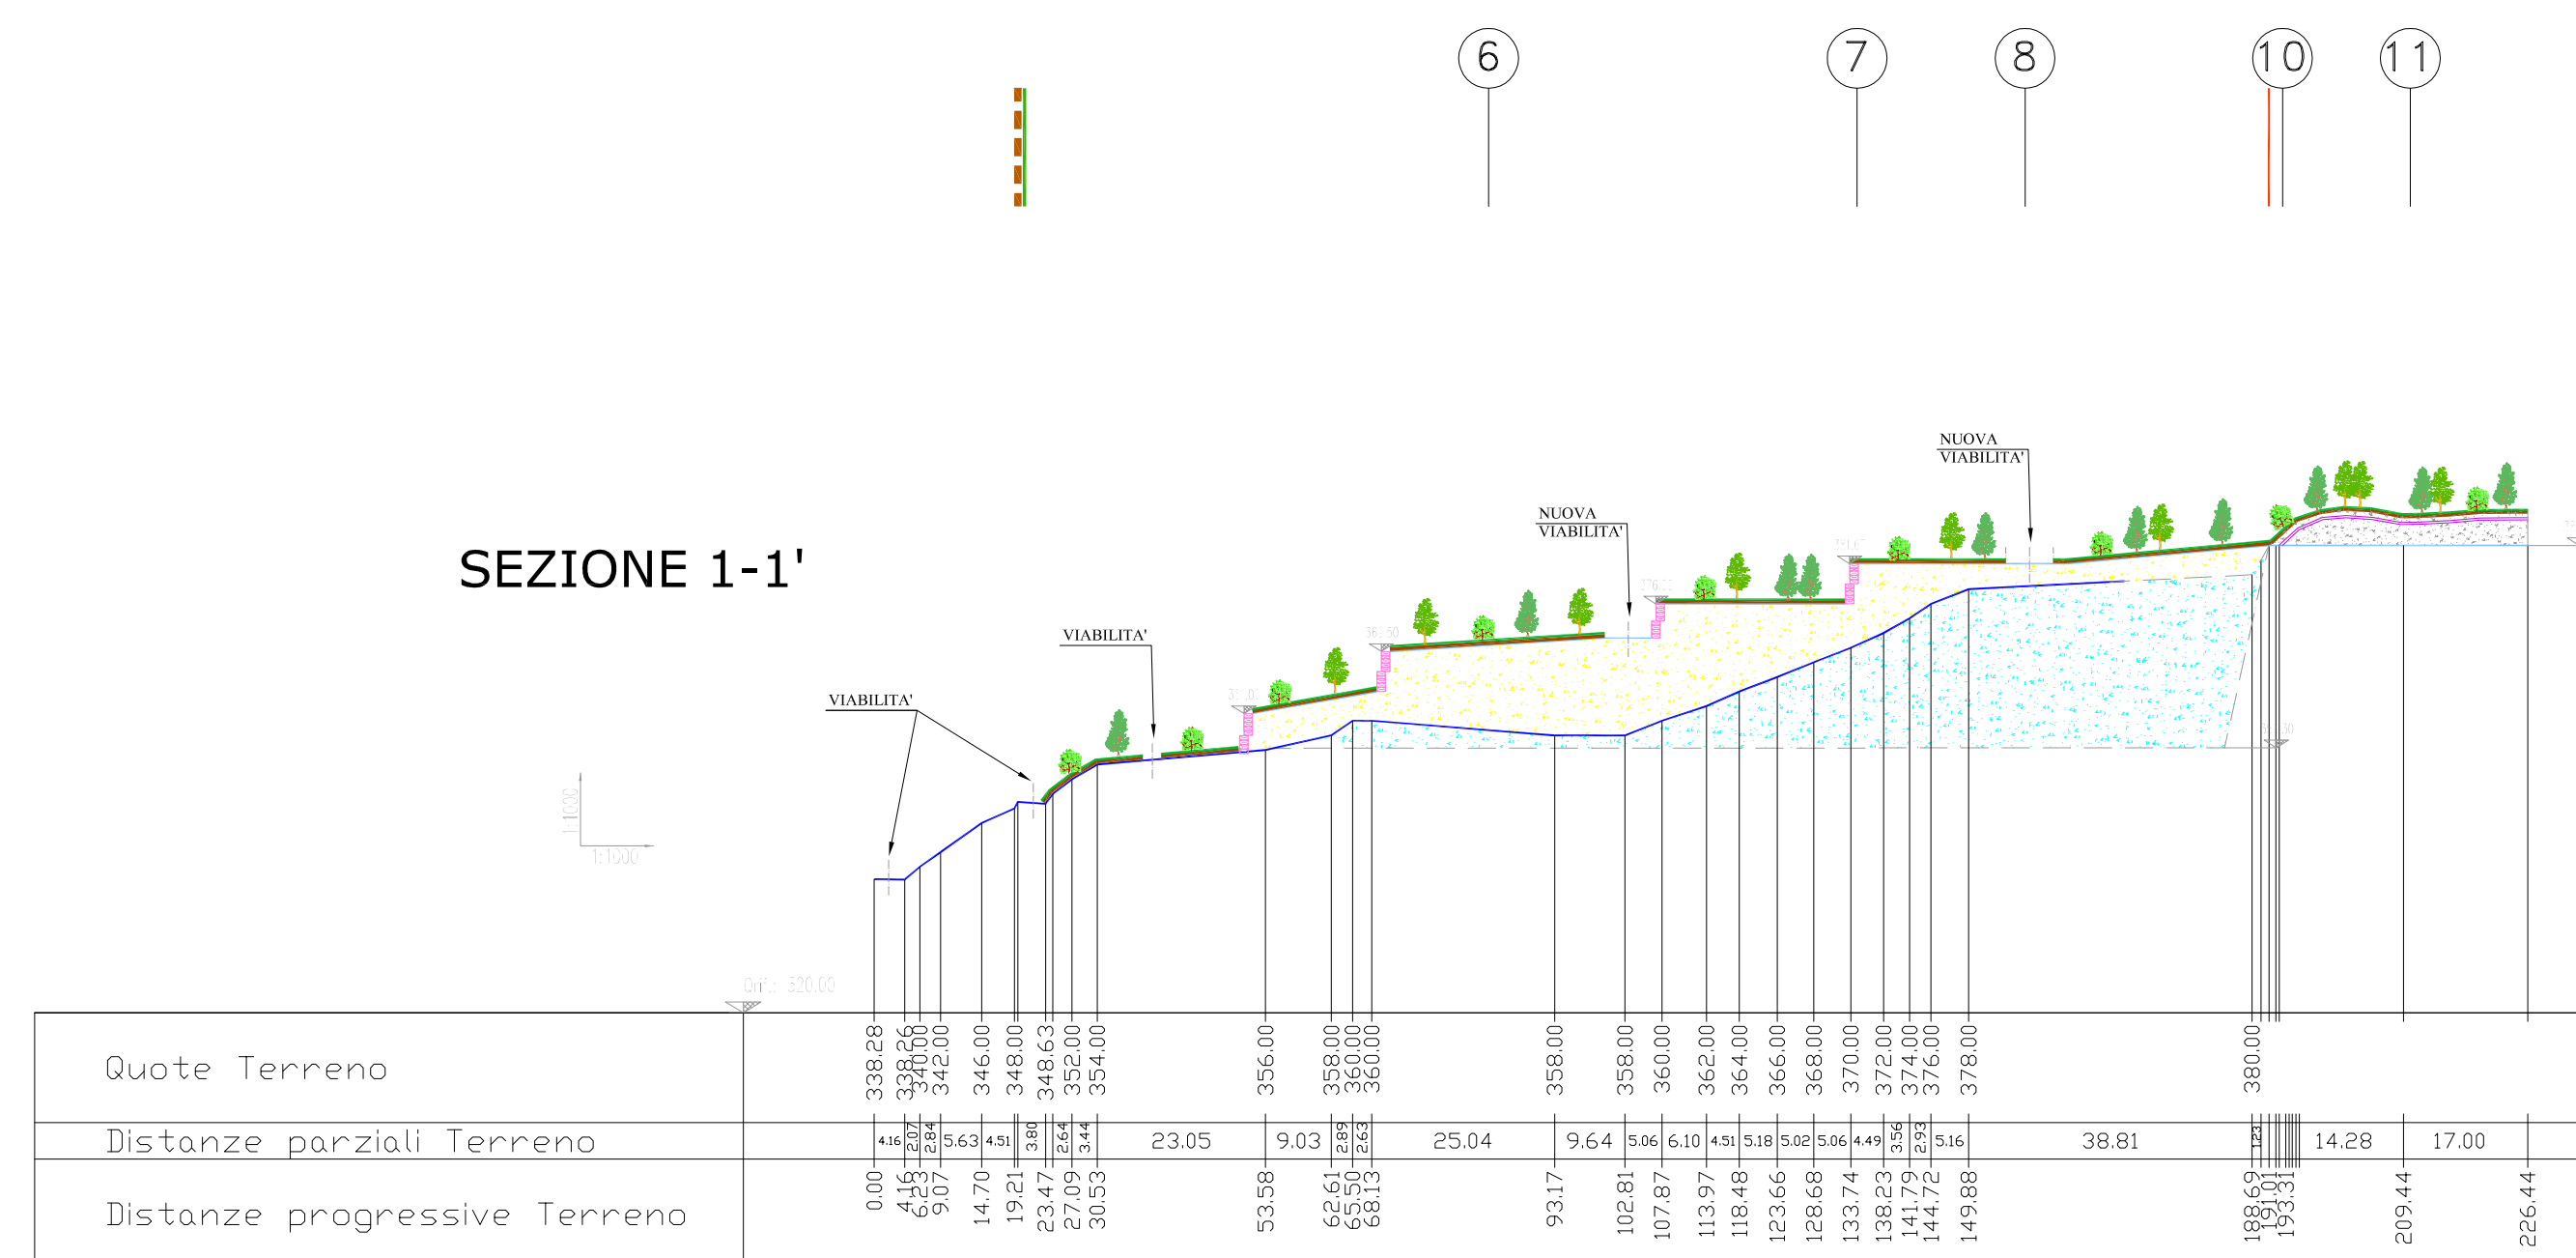

COMUNE DI MONTECRESTESE

PROGETTO DI RINNOVO
E VARIANTE DELLA CAVA
DI BEOLA DENOMINATA "La Beola di Monte"
IN LOC. CROPPOLA

ADEMPIMENTI:
Legge Regionale n. 40/98, articolo 10 e s.m.i.

**TAVOLA 2REC - SEZIONI DI RECUPERO
AMBIENTALE (dalla 1 alla 5) -**

Scala 1:1.000

Il Tecnico

Dott. Agr. Gian Mauro Mottini

Via G. Bonomelli, 16 Domodossola (VB), IT
Tel./fax +39 0324 482297
e-mail: info@studioagronomicomottini.it

Il Committente

Soc. La Beola di Monte S.r.l.
Via S. d'Acquisto, 6
28845 Domodossola (VB)
www.labeoladimonte.it

Dicembre 2022