

LEGENDA

- Limite area in disponibilità
- Limite area richiesta in autorizzazione
- Limite area di coltivazione richiesto in autorizzazione
- Profilo allo stato di fatto (anno 2022)
- Profilo allo stato finale richiesto in autorizzazione
- Profilo attuale del deposito di materiale da scogliera, riempimenti, ecc.
- Cubatura utile all'ottentimento dello stato finale richiesto nel presente progetto
- Materiale suppletivo di varia pezzatura presente nel vuoto "Cavo Castelluccio" oggetto di rimangiamento e/o riempimento commerciale
- Materiale di scarso pregio commerciale impiegato per opere accessorie allo scavo e temporaneo che definitivo per successive opere di recupero ambientale
- Volume utile all'ottentimento della cubatura (ripulito/pesa di elementi di energia rinnovabile

LITOLOGIA ALLO STATO ATTUALE

- Substrato roccioso
- Substrato argilloso
- Principali set di discontinuità rilevate

REGIONE PIEMONTE

PROVINCIA DEL VERBAIO CUNEO OSSOLA

COMUNE DI MONTEGRESTESE

PROGETTO DI RINNOVO CON VARIANTE DELLA CAVA "La Bedola di Monte"

ADDEBITAMENTI


TAVOLA 9 - SEZIONI DI PROGETTO (scale 7 alla 10) - Scala 1:1.000




Il Committente
Soc. L.A. Bedola di Monte S.r.l.
Via S. Colombano, 6
10090 Montegrestese (CN)
www.bedolamonte.it

Dicembre 2022


SEZIONE 6-6'

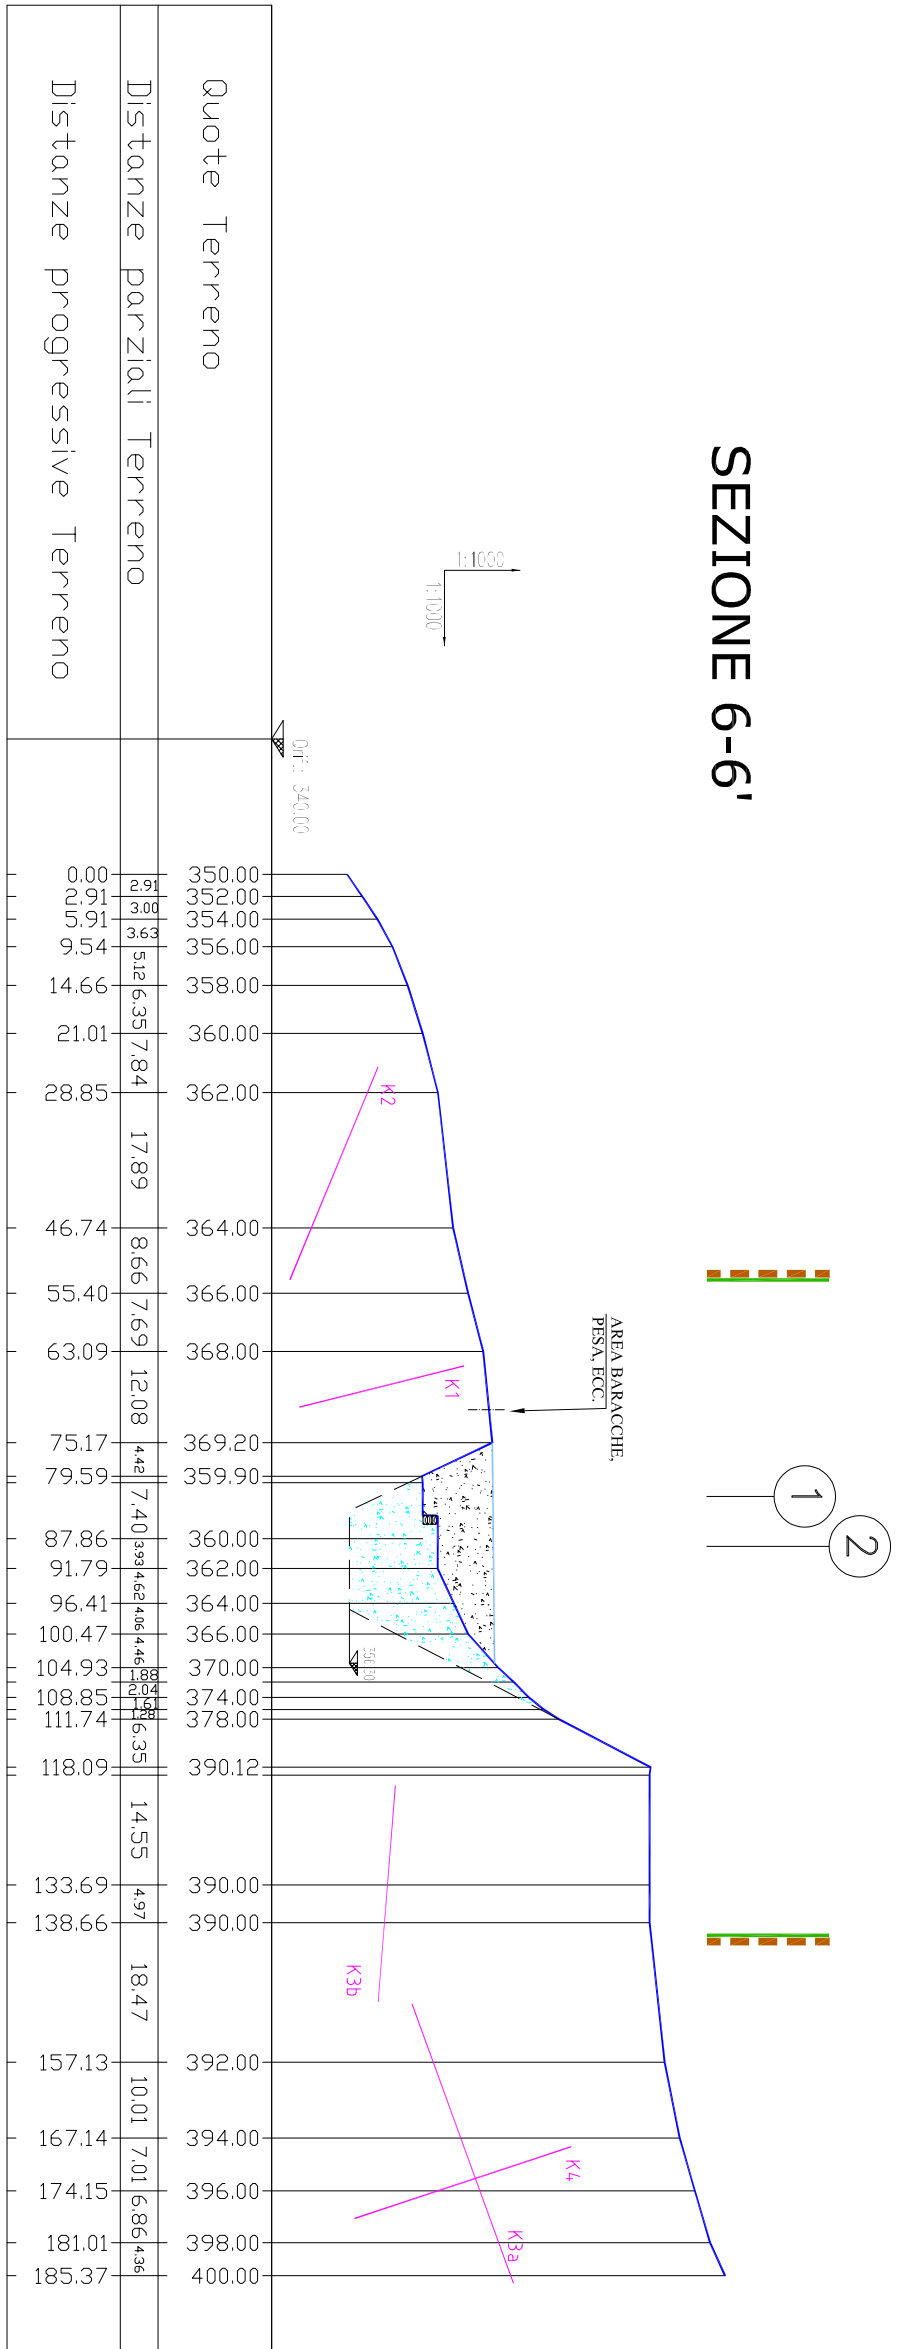


SEZIONE 7-7'

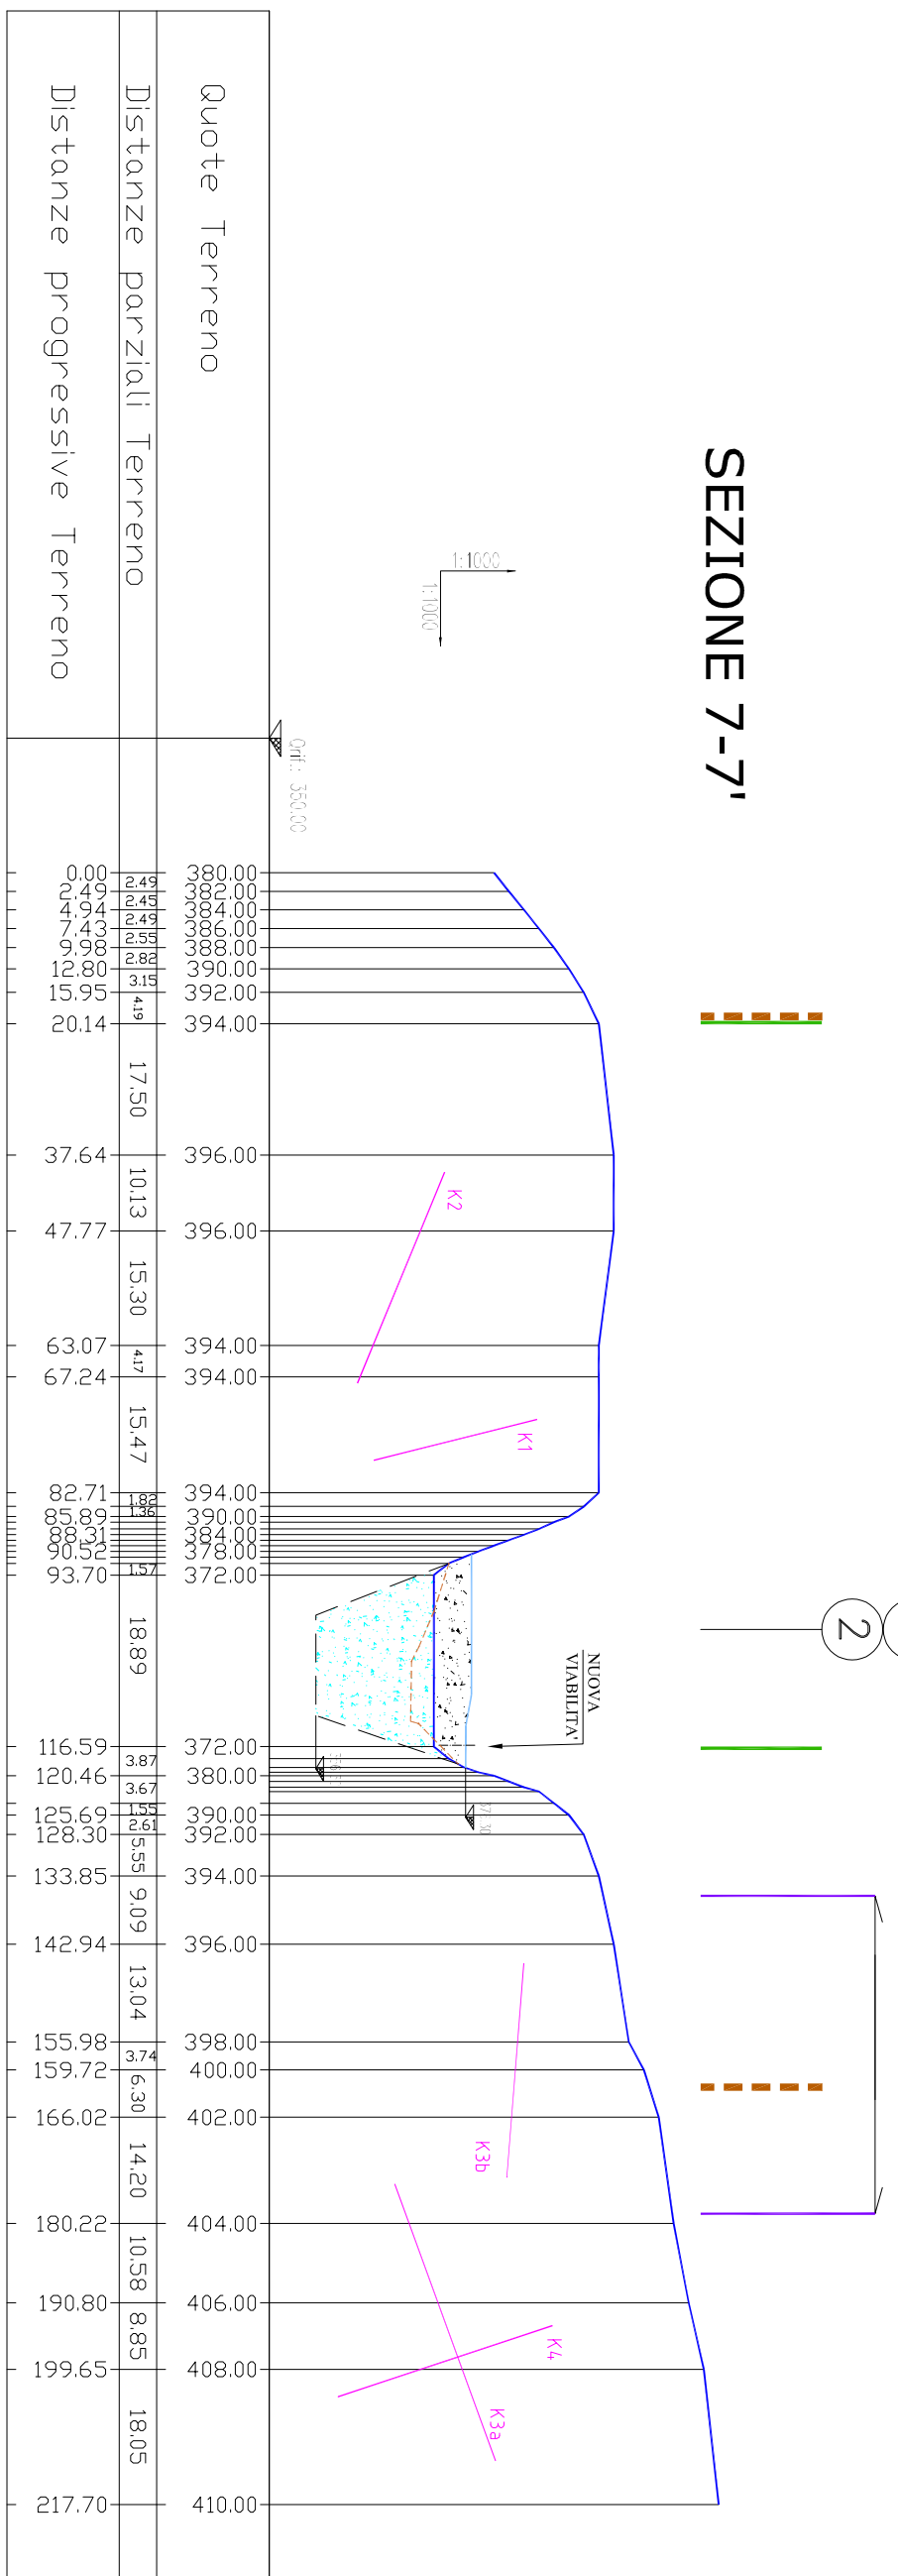


SEZIONE 8-8'

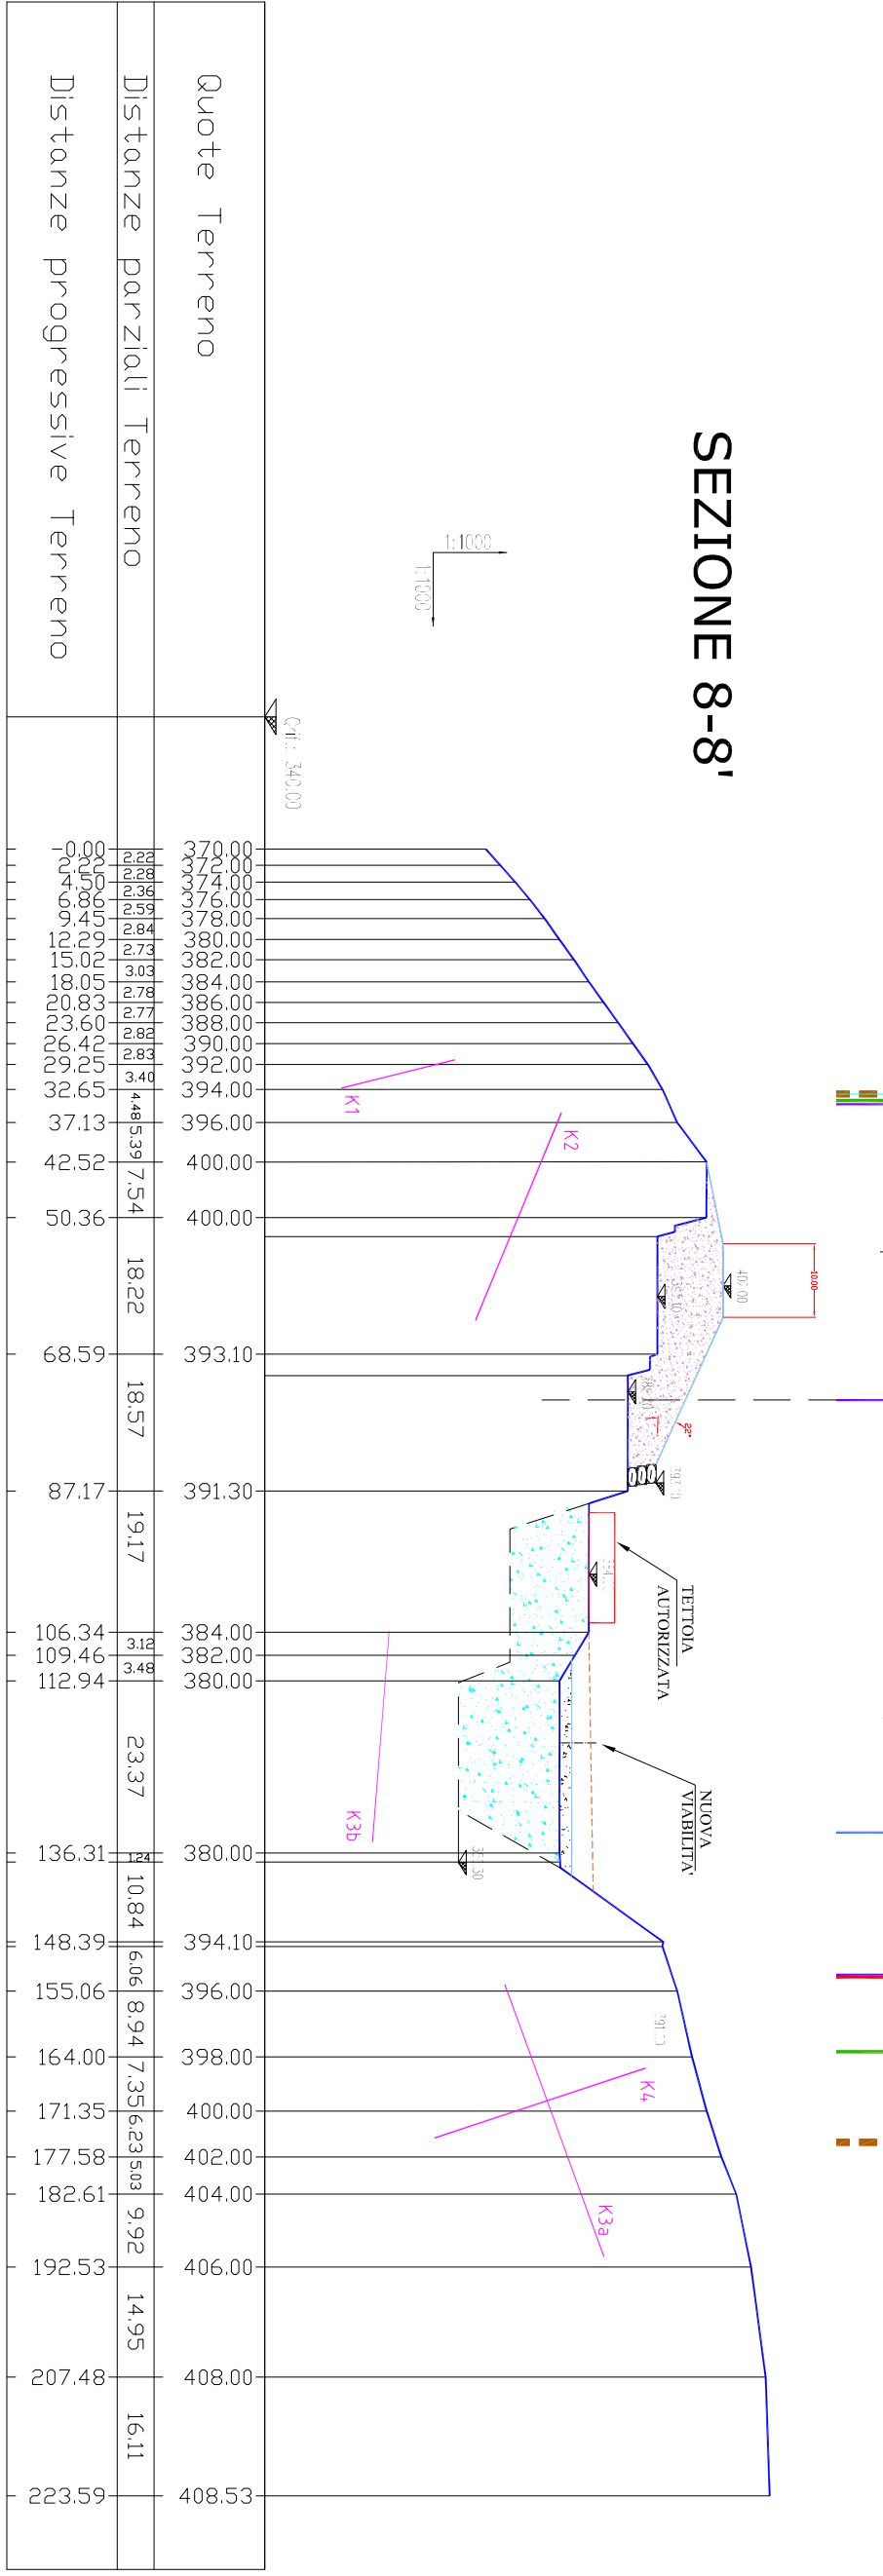


SEZIONE 9-9'

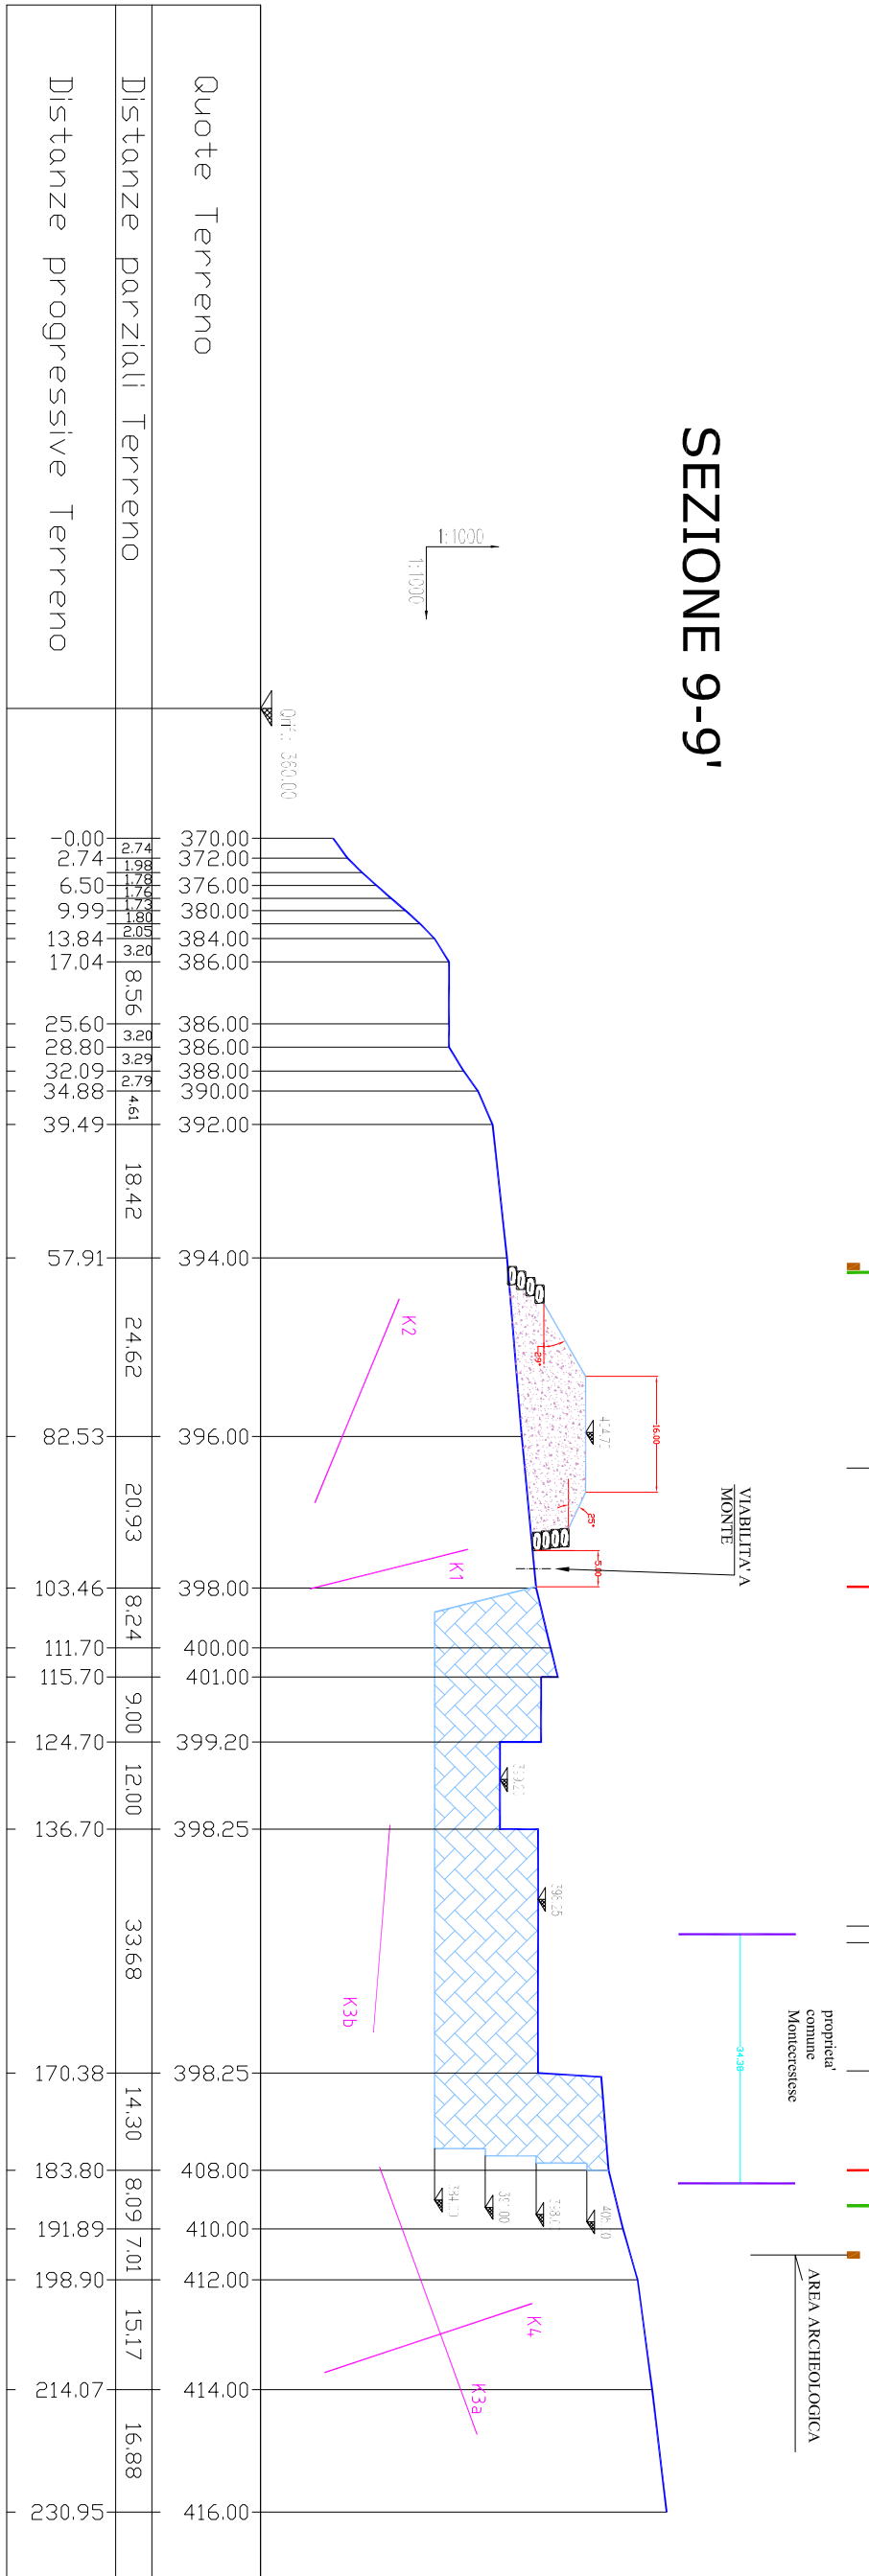


SEZIONE 10-10'

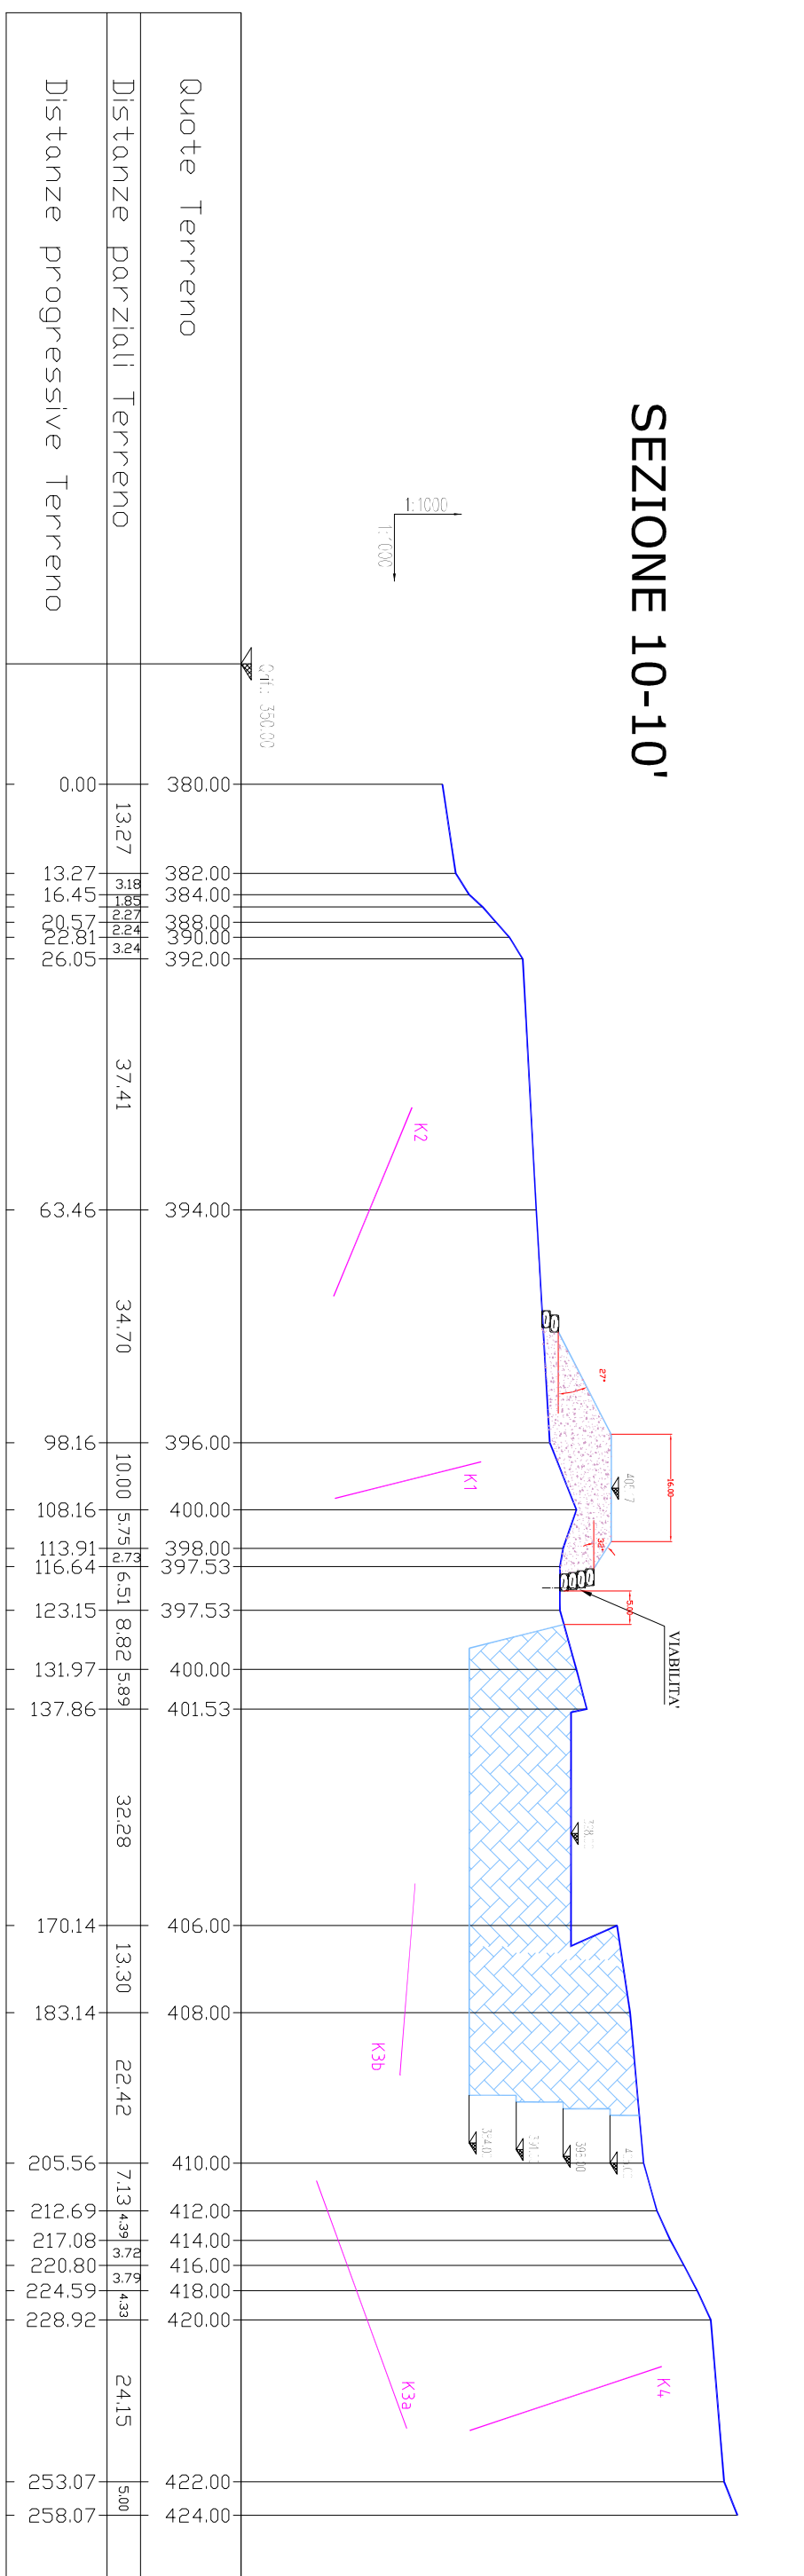


SEZIONE 11-11'

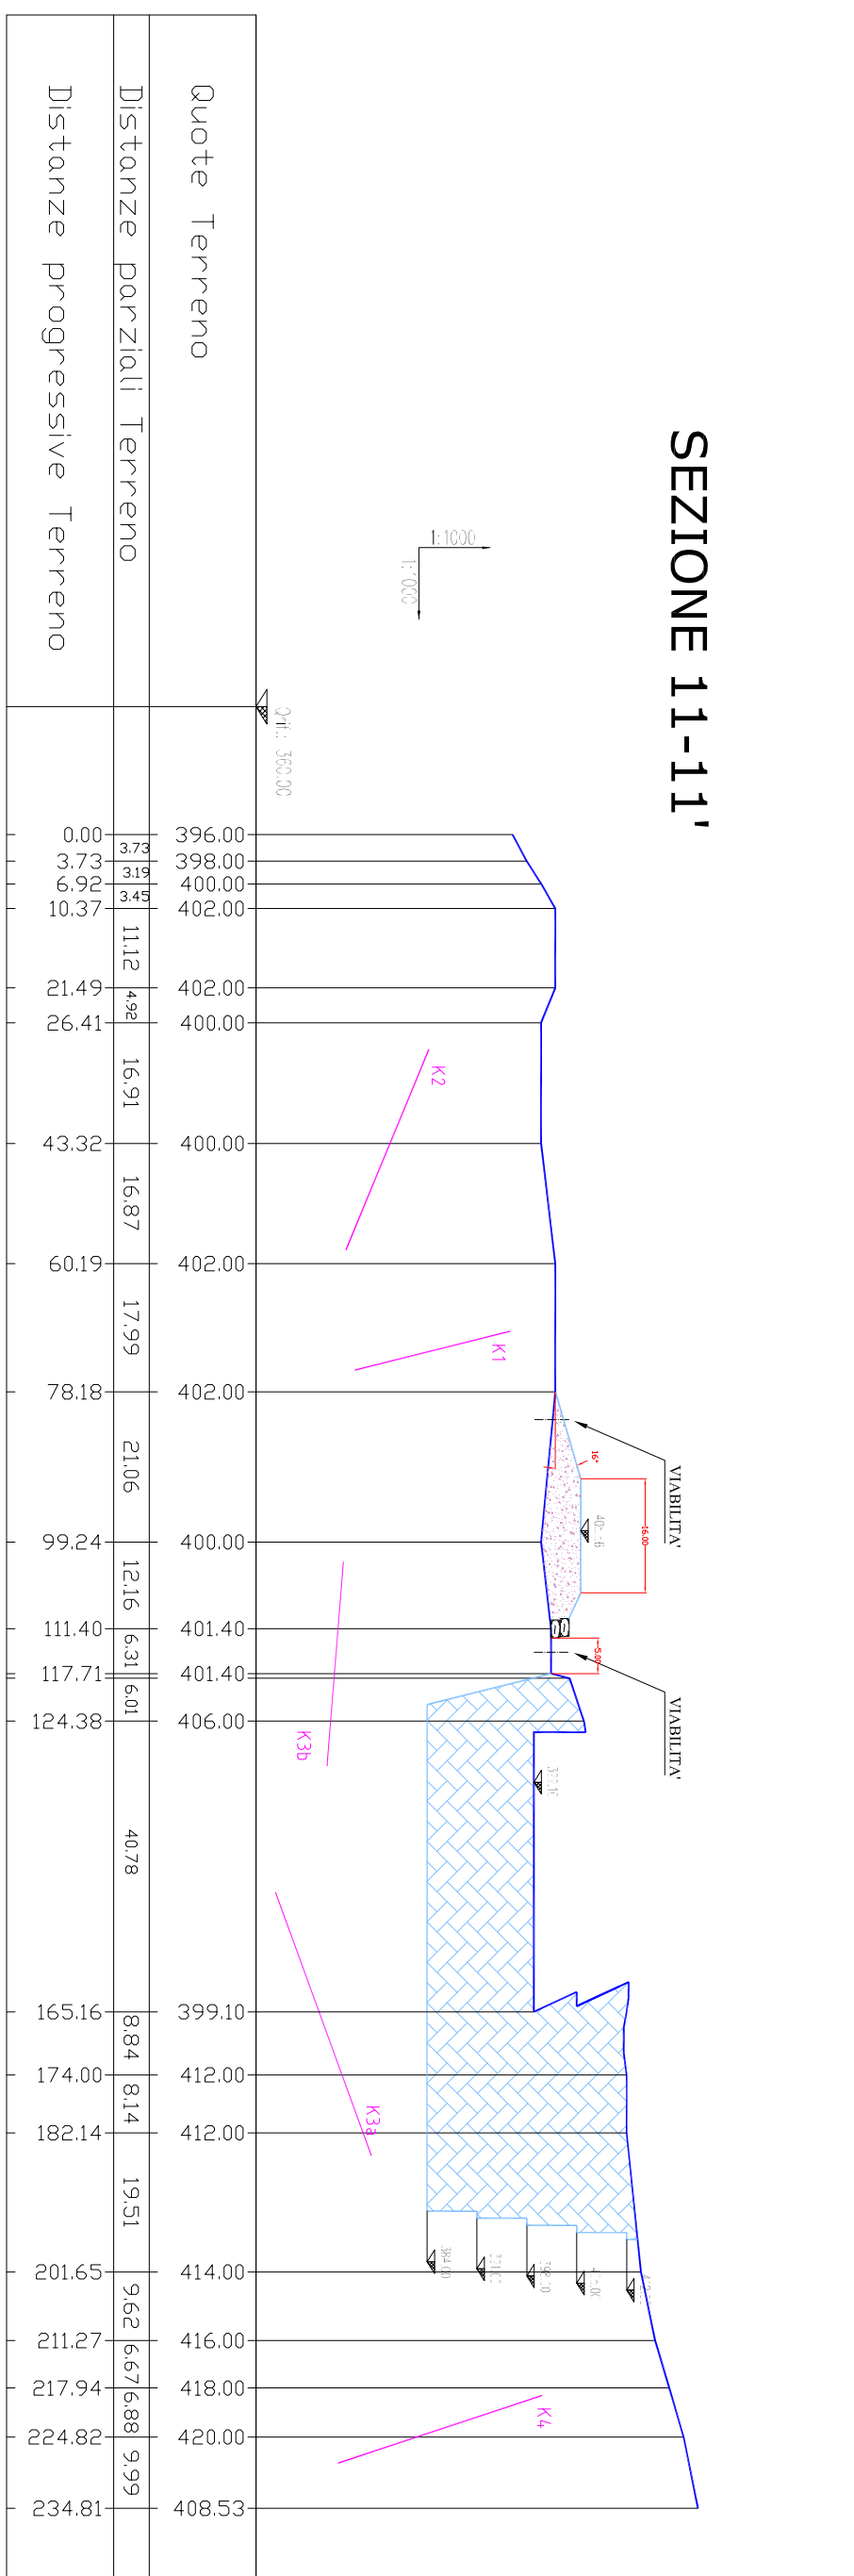

SEZIONE 12-12'

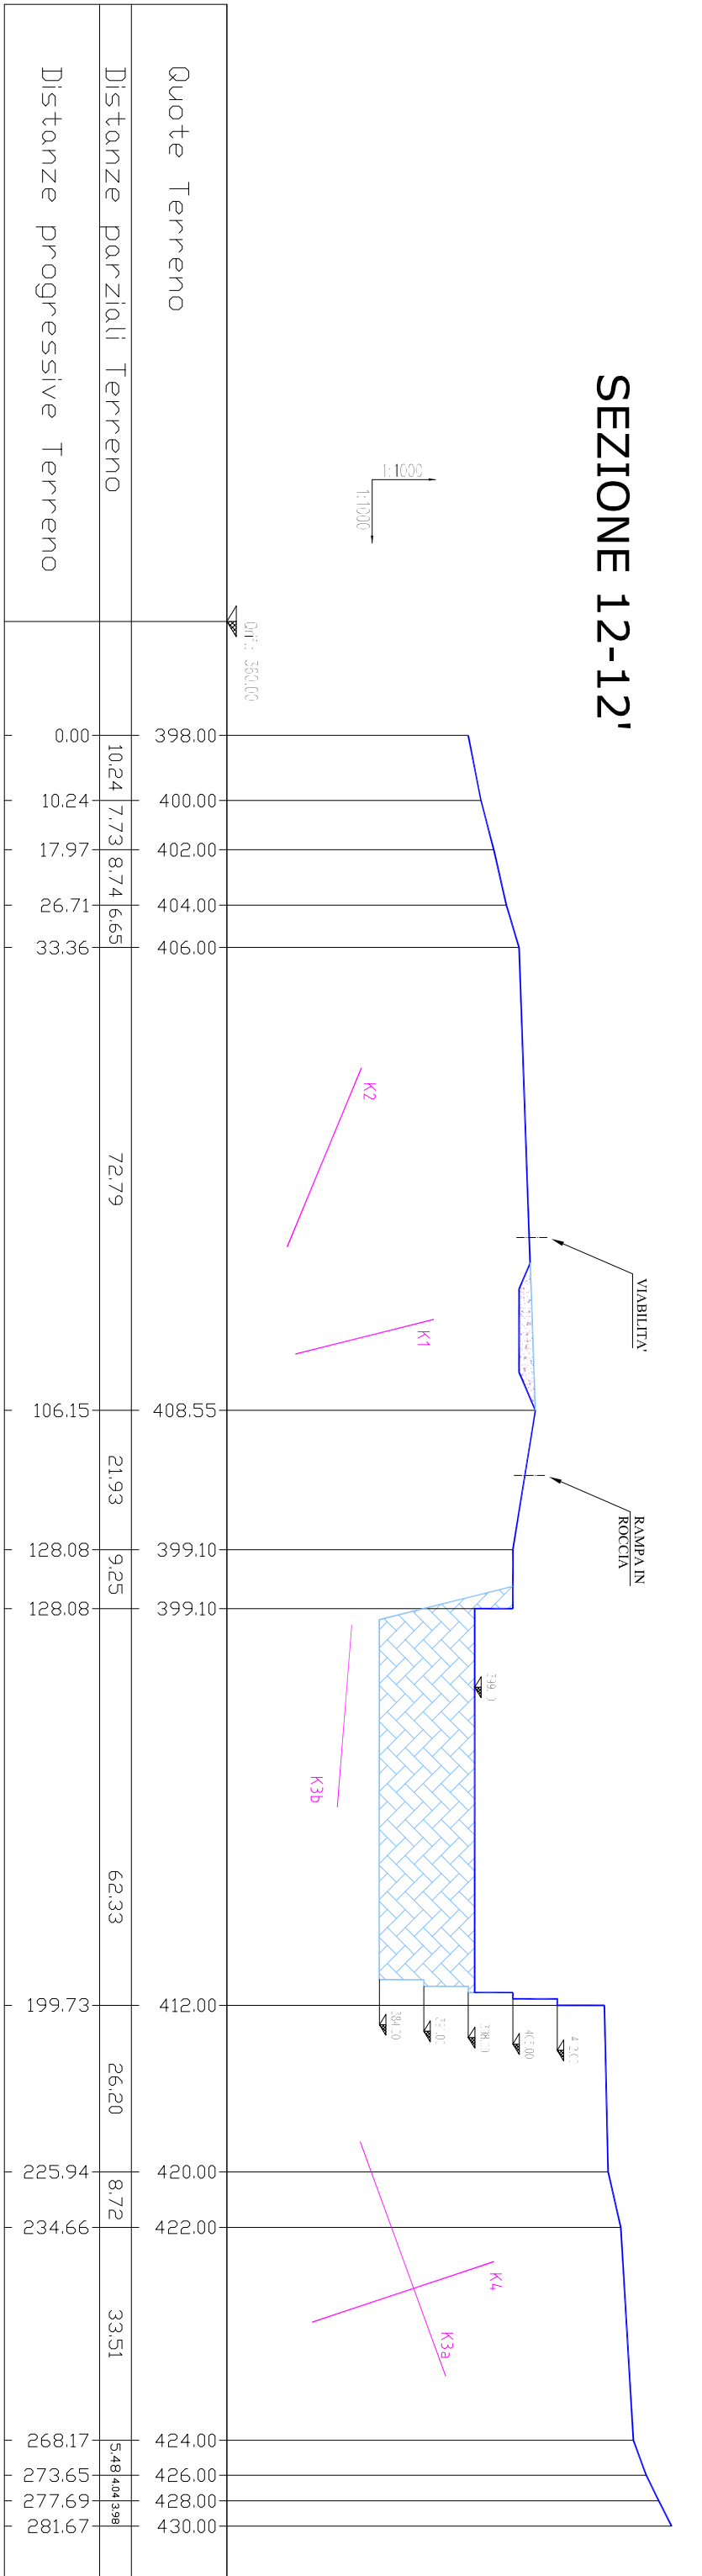

SEZIONE 13-13'

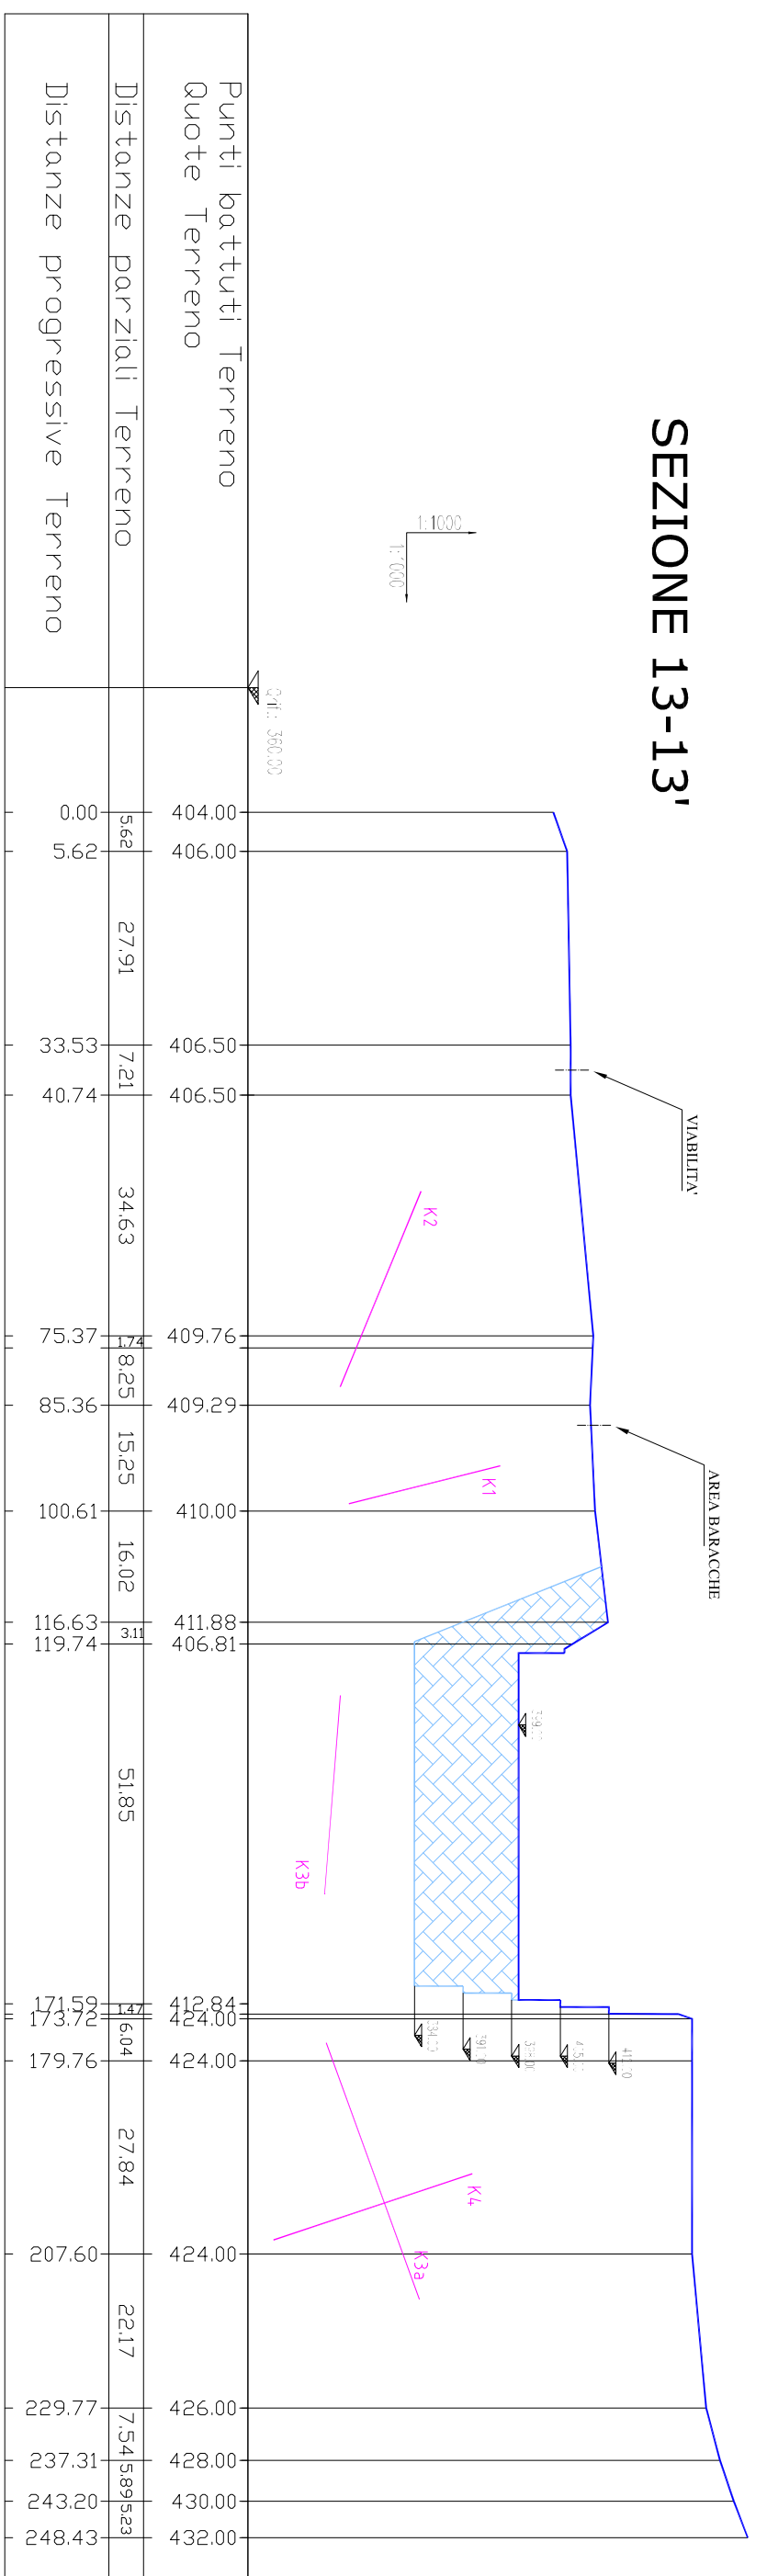

SEZIONE 14-14'

