REGIONE PIEMONTE

PROVINCIA DEL VERBANO CUSIO OSSOLA

COMUNE DI PREMIA

PROGETTO DI RINNOVO CON VARIANTE DELLA CAVA DI GNEISS IN FRAZIONE "Rivasco"

ADEMPIMENTI:

Fase di Valutazione ai sensi della L.R.40/98, articolo 12 e s.m.i.
Valutazione di Incidenza ai sensi della Direttiva 92/43/CEE "Habitat D.P.R. 357/97 - L.R. 19/09"

TAVOLA N.3 - PLANIMETRIA CATASTALE

Scala 1:1.000

I Tecnici

Per. Ind. MINERARIO
CAD DESIGNER
Negri Gian Paolo
Via Ardignaga n.5 28865 Crevoladossola (VB)
s. mobile 329.7322844
e-mail: negri_pmi@nonsolocave.it
pec: gianpaolo.negri@pec.epgi.it
www.nonsolocave.it

Dott. Geol. Paolo Marangon
Via Bonomelli, 16 Domodossola (VB), IT
Tel/fax +39 0324 249100
e-mail: marageo@libero.it

Studio gb agricoltura-ambiente-paesaggio
Giuseppe dr. Bruno
Via Martiri della Libertà, 3
28073 Cureggio (NO)
Tel/fax +39 0321.839696
e-mail: studio.gb@drbrunogiuseppe.191.it

Il Committente

Ditta Pistoletti Alessio

Sede Amministrativa
Frazione Rivasco n.2 - 28866 Premia (VB)
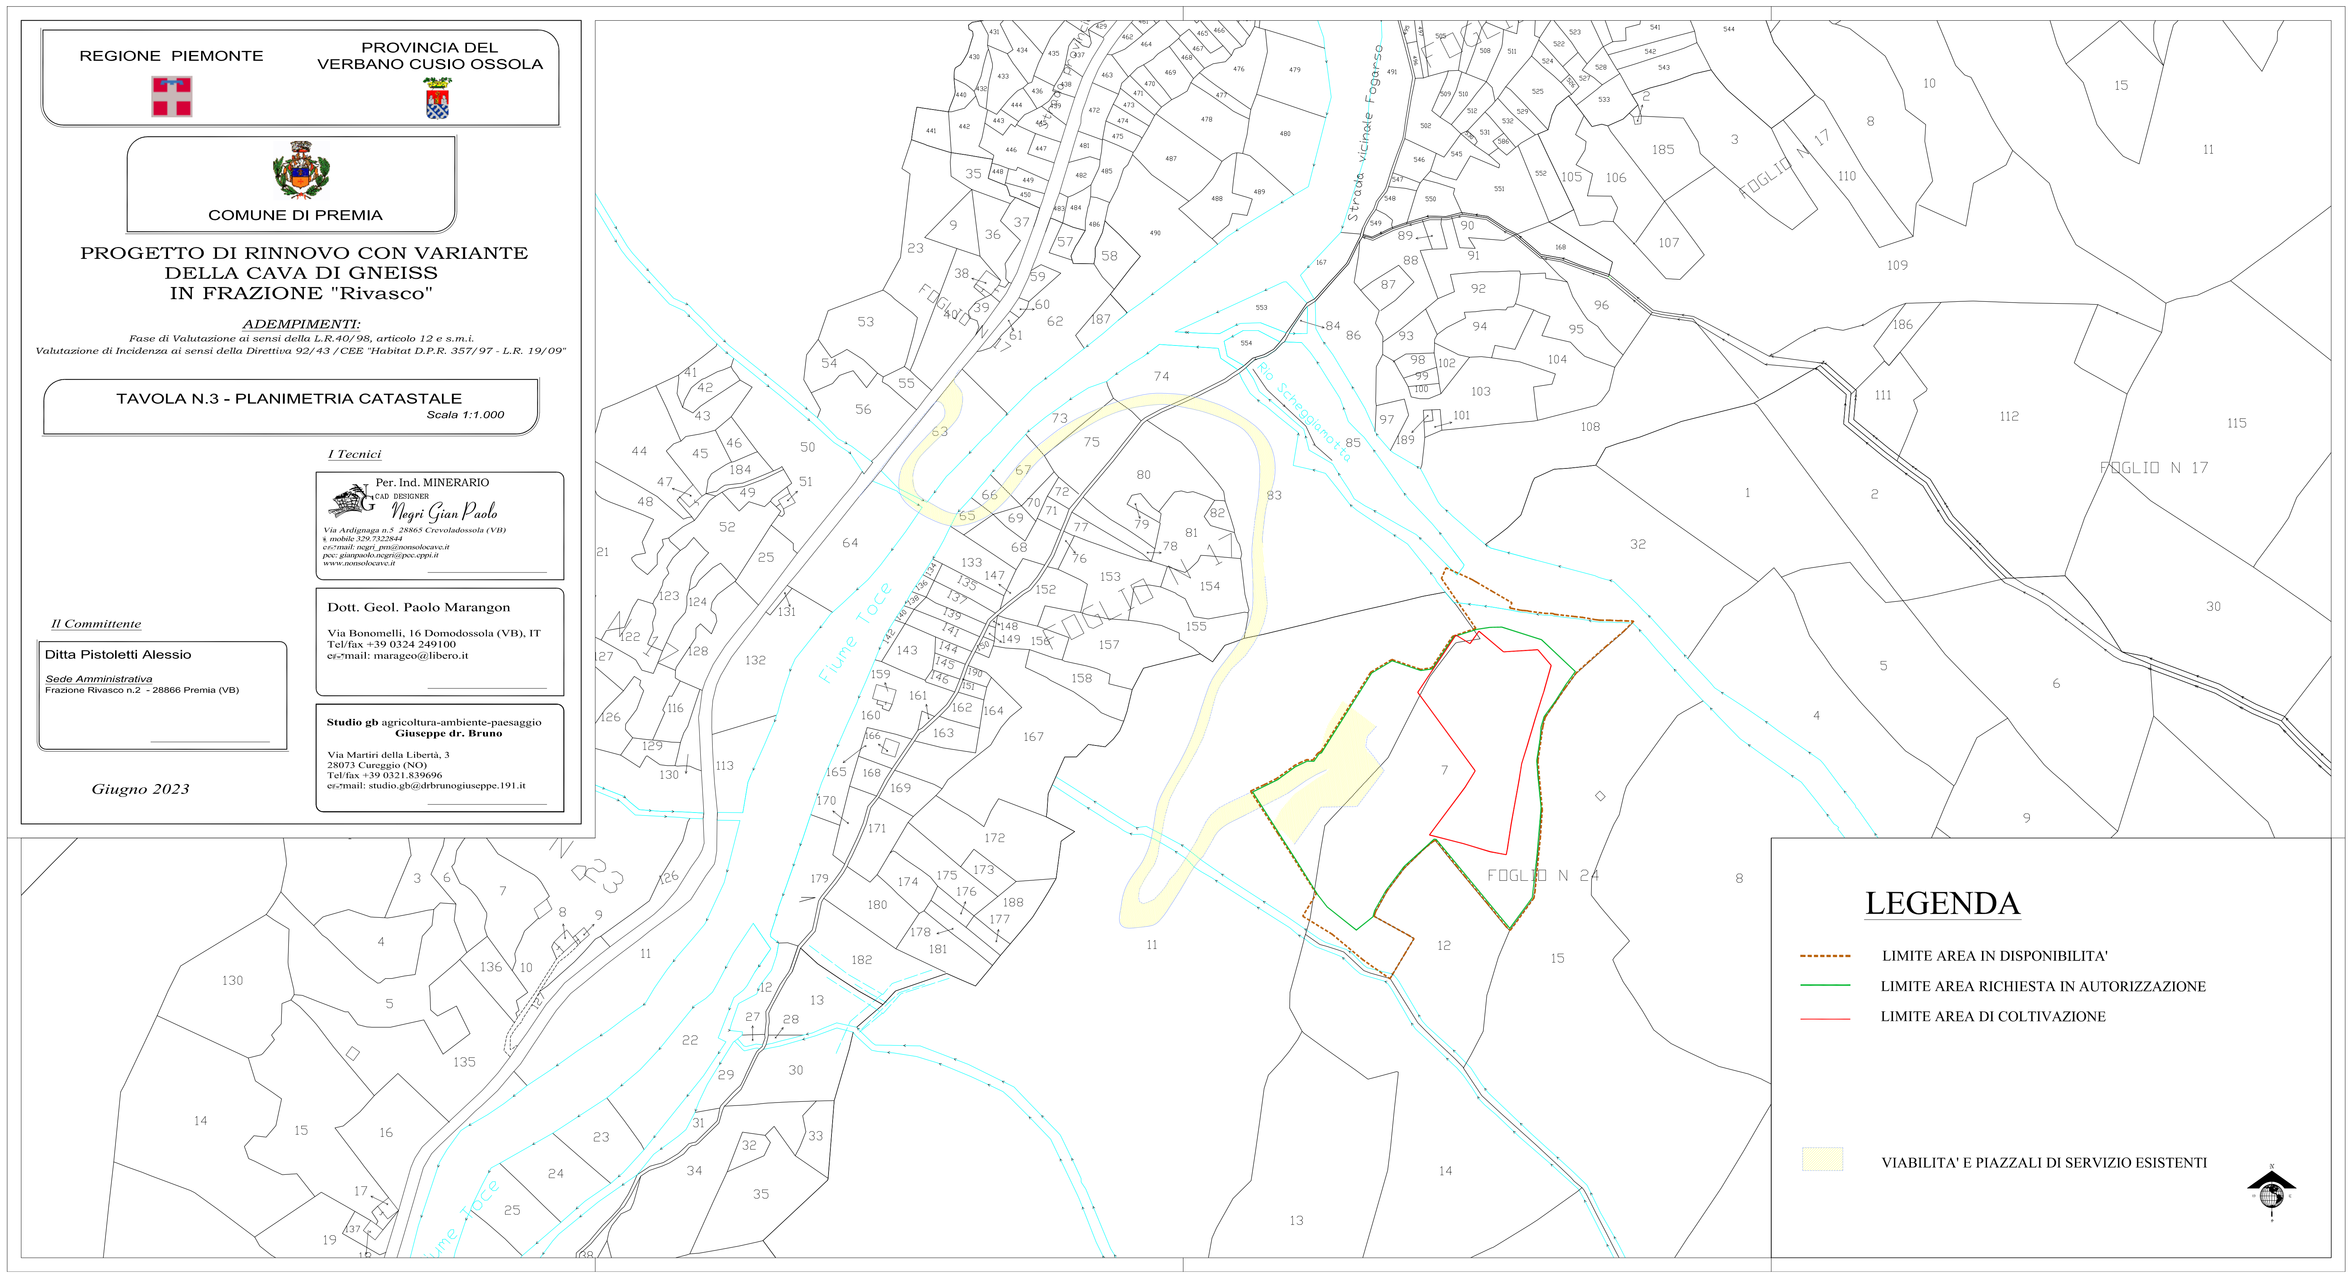
Giugno 2023