


REGIONE PIEMONTE

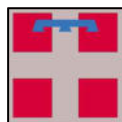

PROVINCIA DEL
VERBANO CUSIO OSSOLA



COMUNE DI PREMIA

PROGETTO DI COLTIVAZIONE IN RIDUZIONE
RISPETTO A QUANTO IN PRECEDENZA
AUTORIZZATO DELLA CAVA DI GNEISS
DENOMINATA "San Rocco"

VARIANTE P.R.G.C.
ai sensi dell'art. 17bis comma 15bis
L.R. 56/77 e s.m.i.

TAV.P2- P.R.G.C. VARIANTE
Scala 1:2.000

Il Committente

Soc. Palissandro Marmi S.r.l.

Piazza Aldo Moro n.2
28865 Crevoladossola (VB), IT
Tel +39 0324 338518 - Fax +39 0324 338534
www.gruppotoscomarmi.it
e-mail: palissandro@gruppotoscomarmi.it


Il Tecnico:

Arch.Paolo Ferraris

Via Binda, 134
28845 Domodossola (VB)
e-mail: paolo_ferraris_80@libero.it
pec: arch.paolo.ferraris@pec.it

Settembre 2026

COMUNE DI PREMIA
ESTRATTO P.R.G.C. VARIANTE

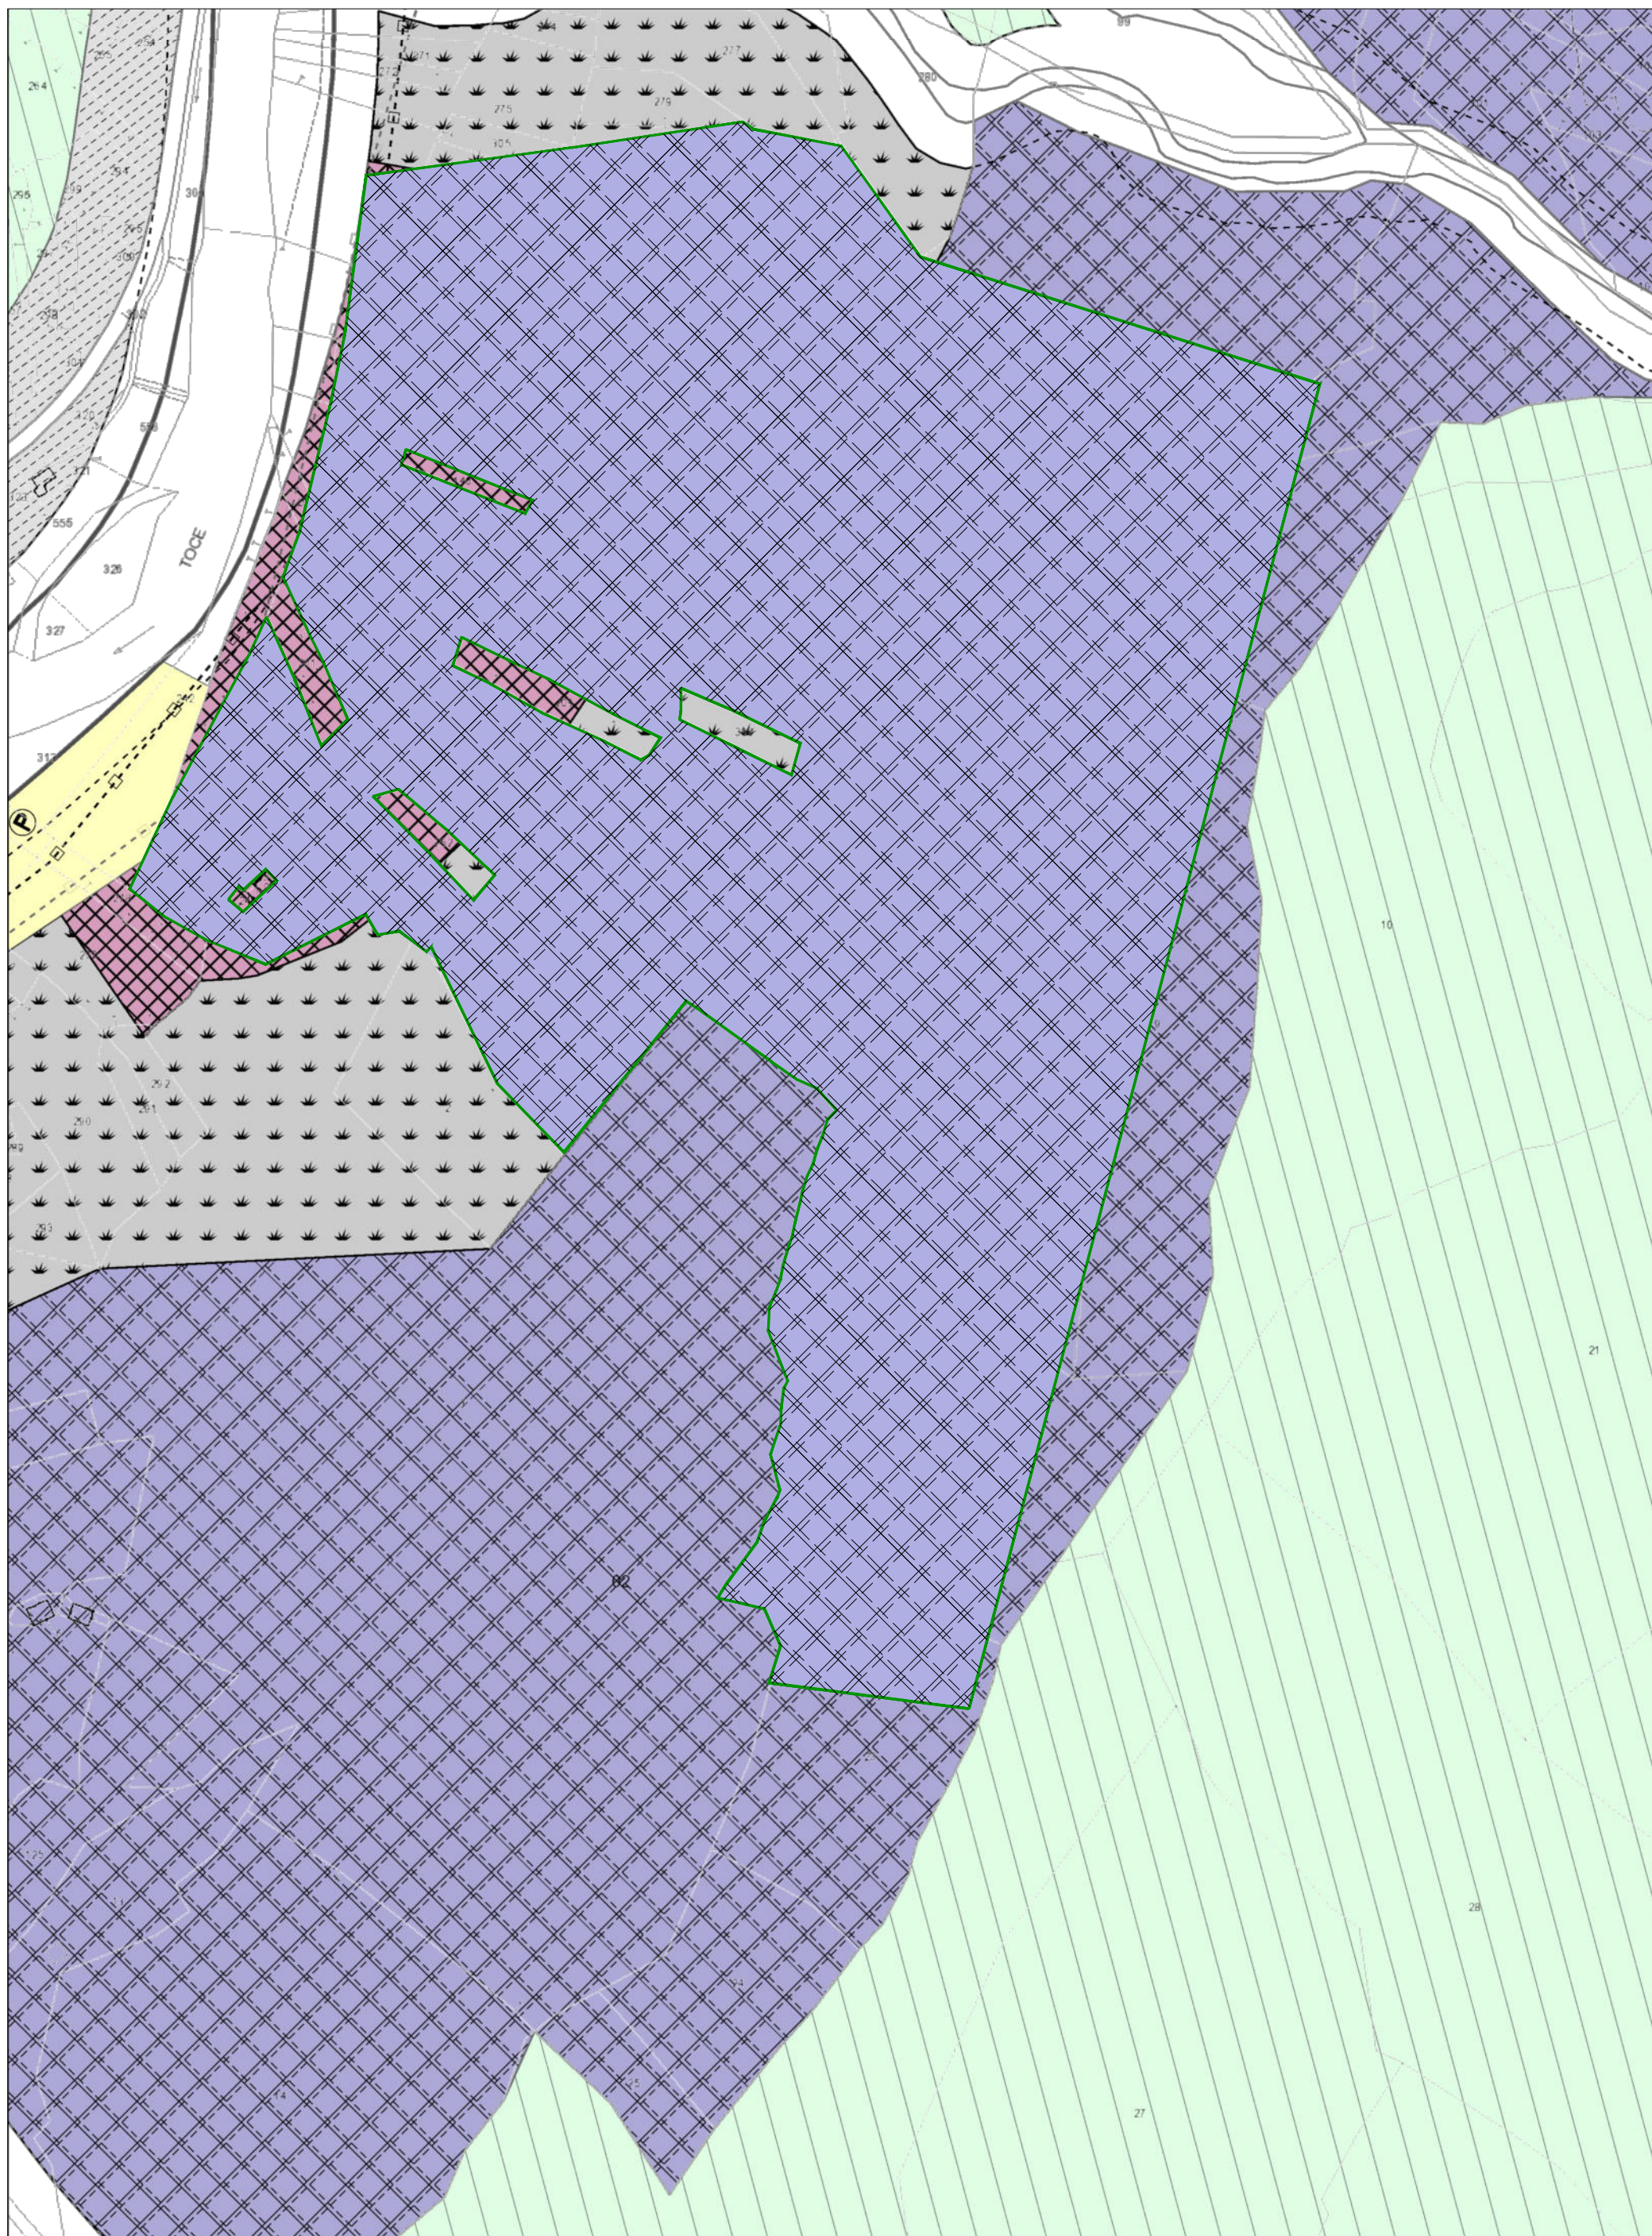

ESTRATTO P.R.G.C. VARIANTE- Scala 1:2000



CLASSE ES/D - AREE PER ATTIVITA' ESTRATTIVE (art.45)