


REGIONE PIEMONTE

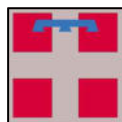

PROVINCIA DEL  
VERBANO CUSIO OSSOLA



COMUNE DI PREMIA

PROGETTO DI COLTIVAZIONE IN RIDUZIONE  
RISPETTO A QUANTO IN PRECEDENZA  
AUTORIZZATO DELLA CAVA DI GNEISS  
DENOMINATA "San Rocco"

VARIANTE P.R.G.C.  
ai sensi dell'art. 17bis comma 15bis  
L.R. 56/77 e s.m.i.

TAV.P3- RAFFRONTO PRGC VIGENTE E VARIANTE  
Scala 1:2.000

Il Committente

**Soc. Palissandro Marmi S.r.l.**

Piazza Aldo Moro n.2  
28865 Crevoladossola (VB), IT  
Tel +39 0324 338518 - Fax +39 0324 338534  
[www.gruppotoscomarmi.it](http://www.gruppotoscomarmi.it)  
e-mail: [palissandro@gruppotoscomarmi.it](mailto:palissandro@gruppotoscomarmi.it)


Il Tecnico:

**Arch. Paolo Ferraris**

Via Binda, 134  
28845 Domodossola (VB)  
e-mail: [paolo\\_ferraris\\_80@libero.it](mailto:paolo_ferraris_80@libero.it)  
pec: [arch.paolo.ferraris@pec.it](mailto:arch.paolo.ferraris@pec.it)


*Settembre 2026*

COMUNE DI PREMIA  
RAFFRONTO P.R.G.C. VIGENTE- P.R.G.C.VARIANTE

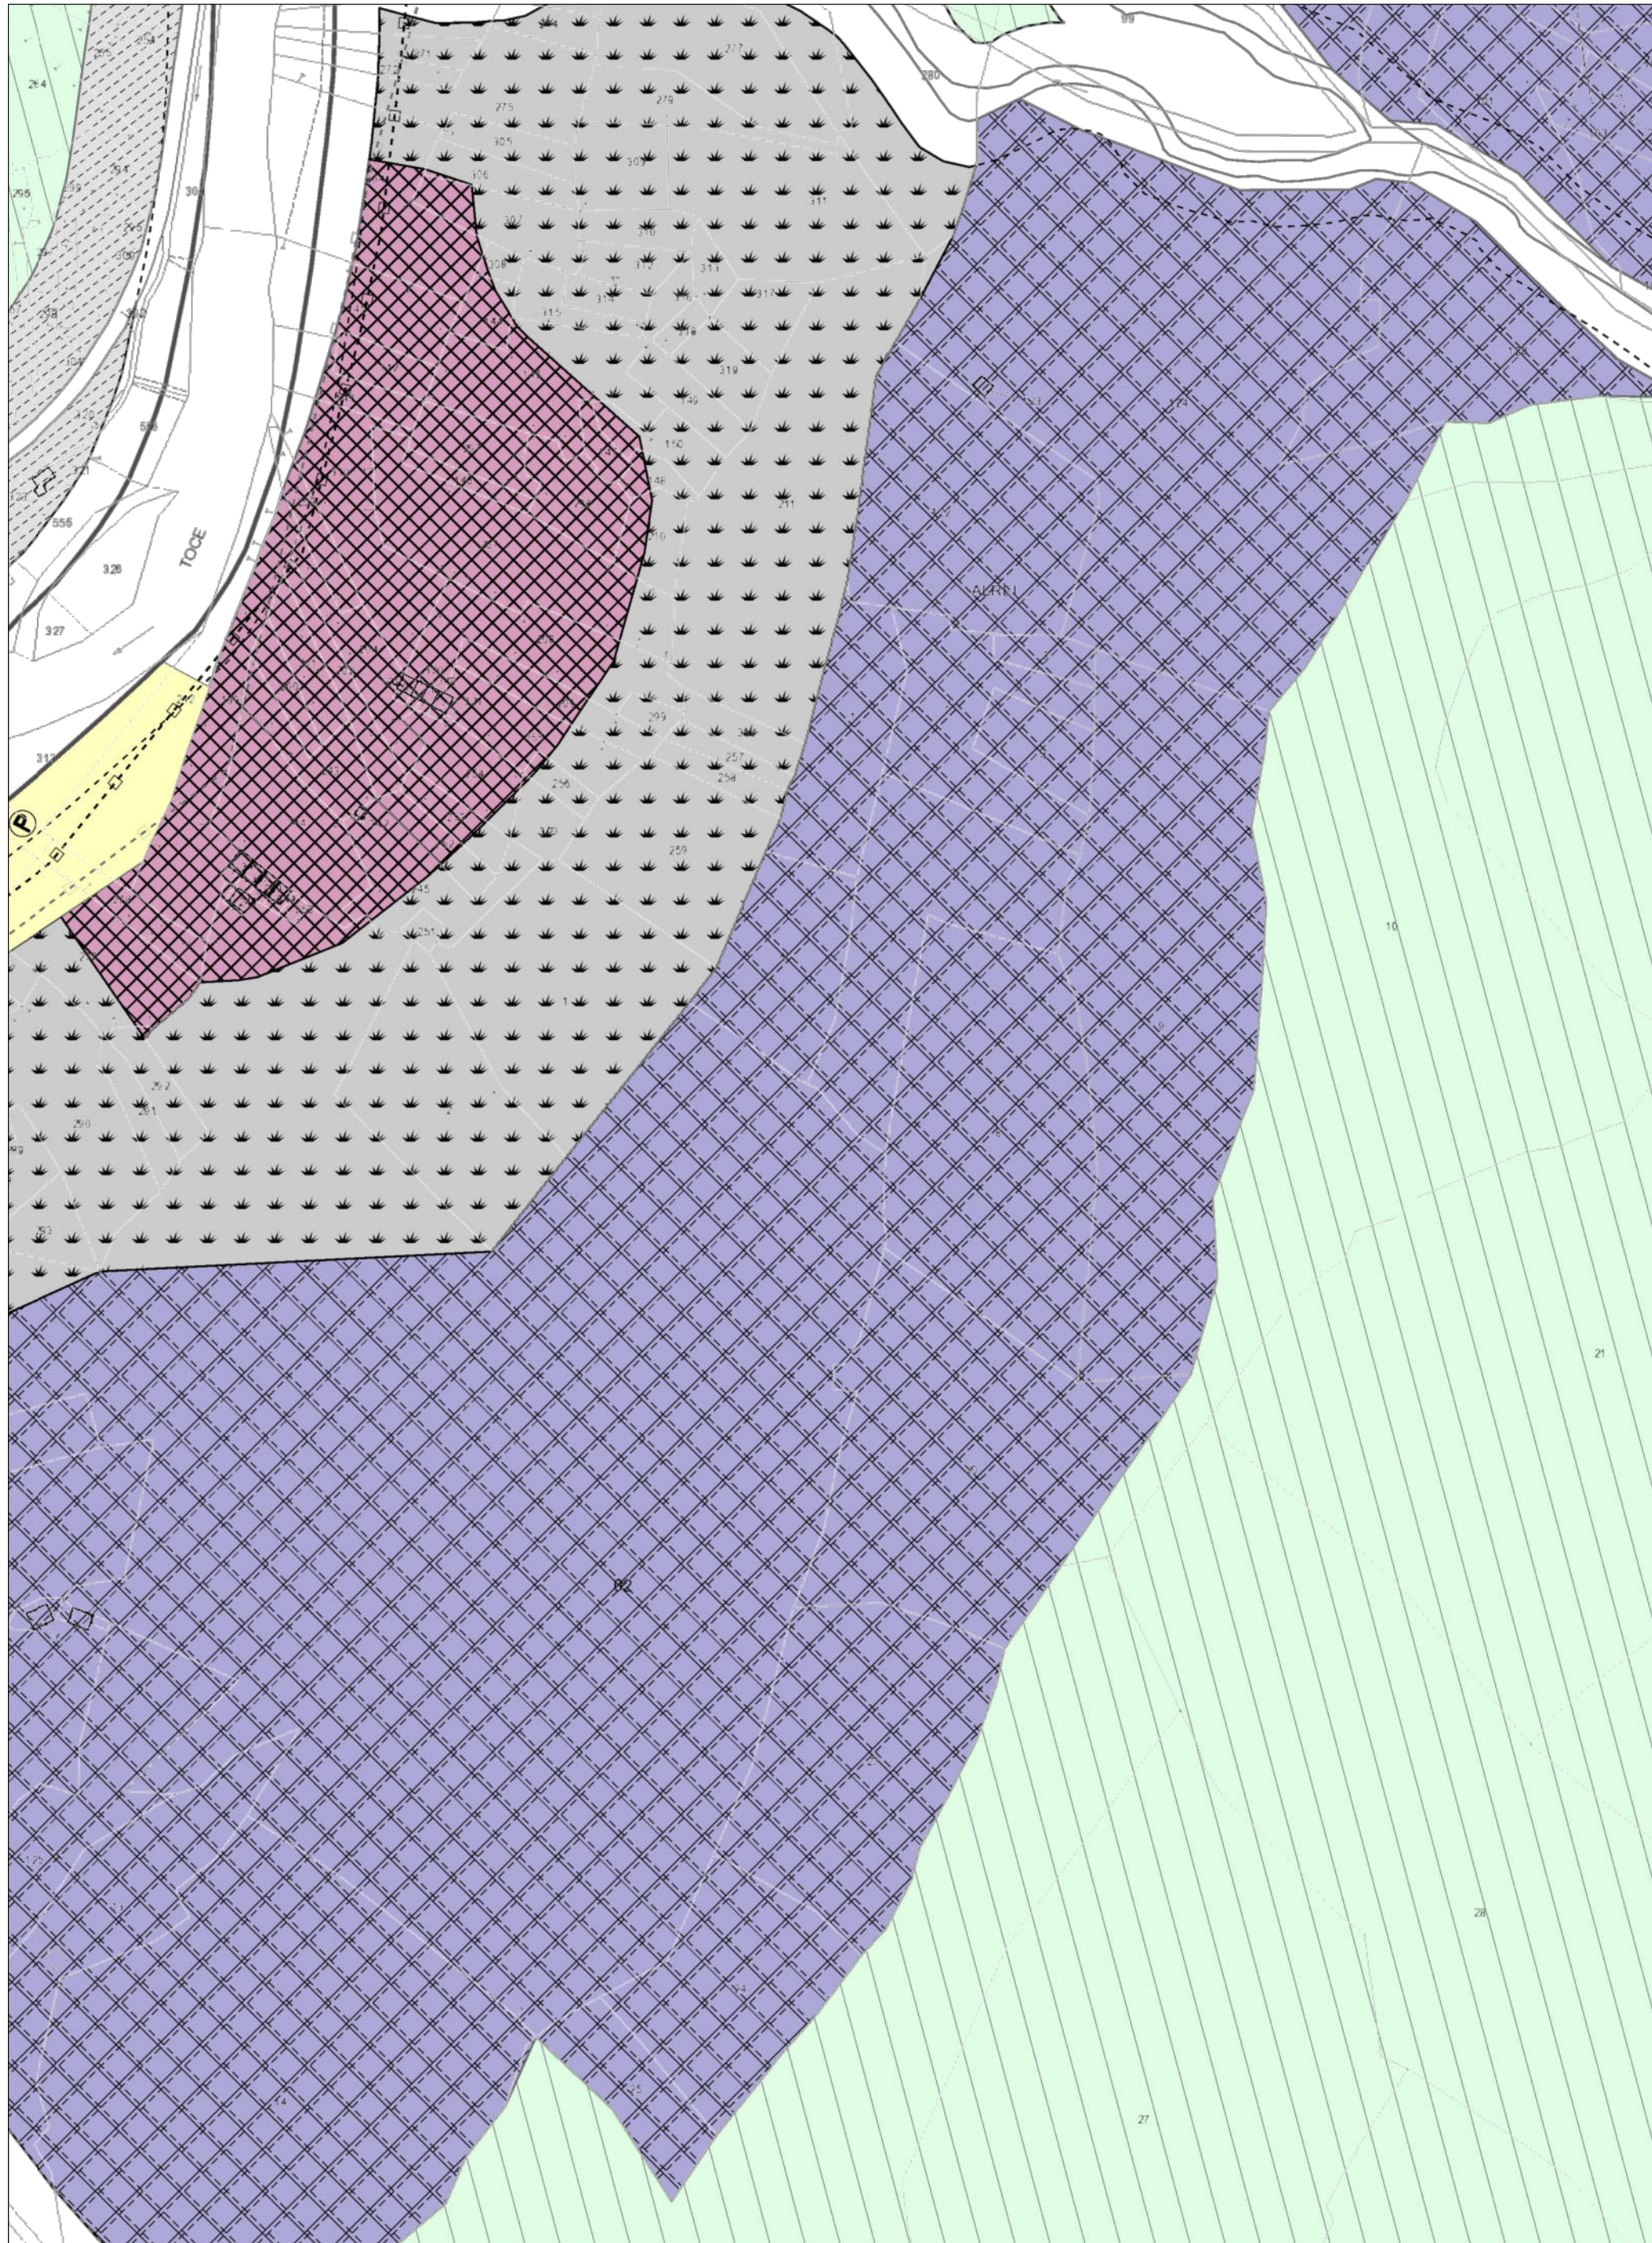

ESTRATTO P.R.G.C. VIGENTE- Scala 1:2000

 CLASSE ES/D - AREE PER ATTIVITA' ESTRATTIVE (art.45)

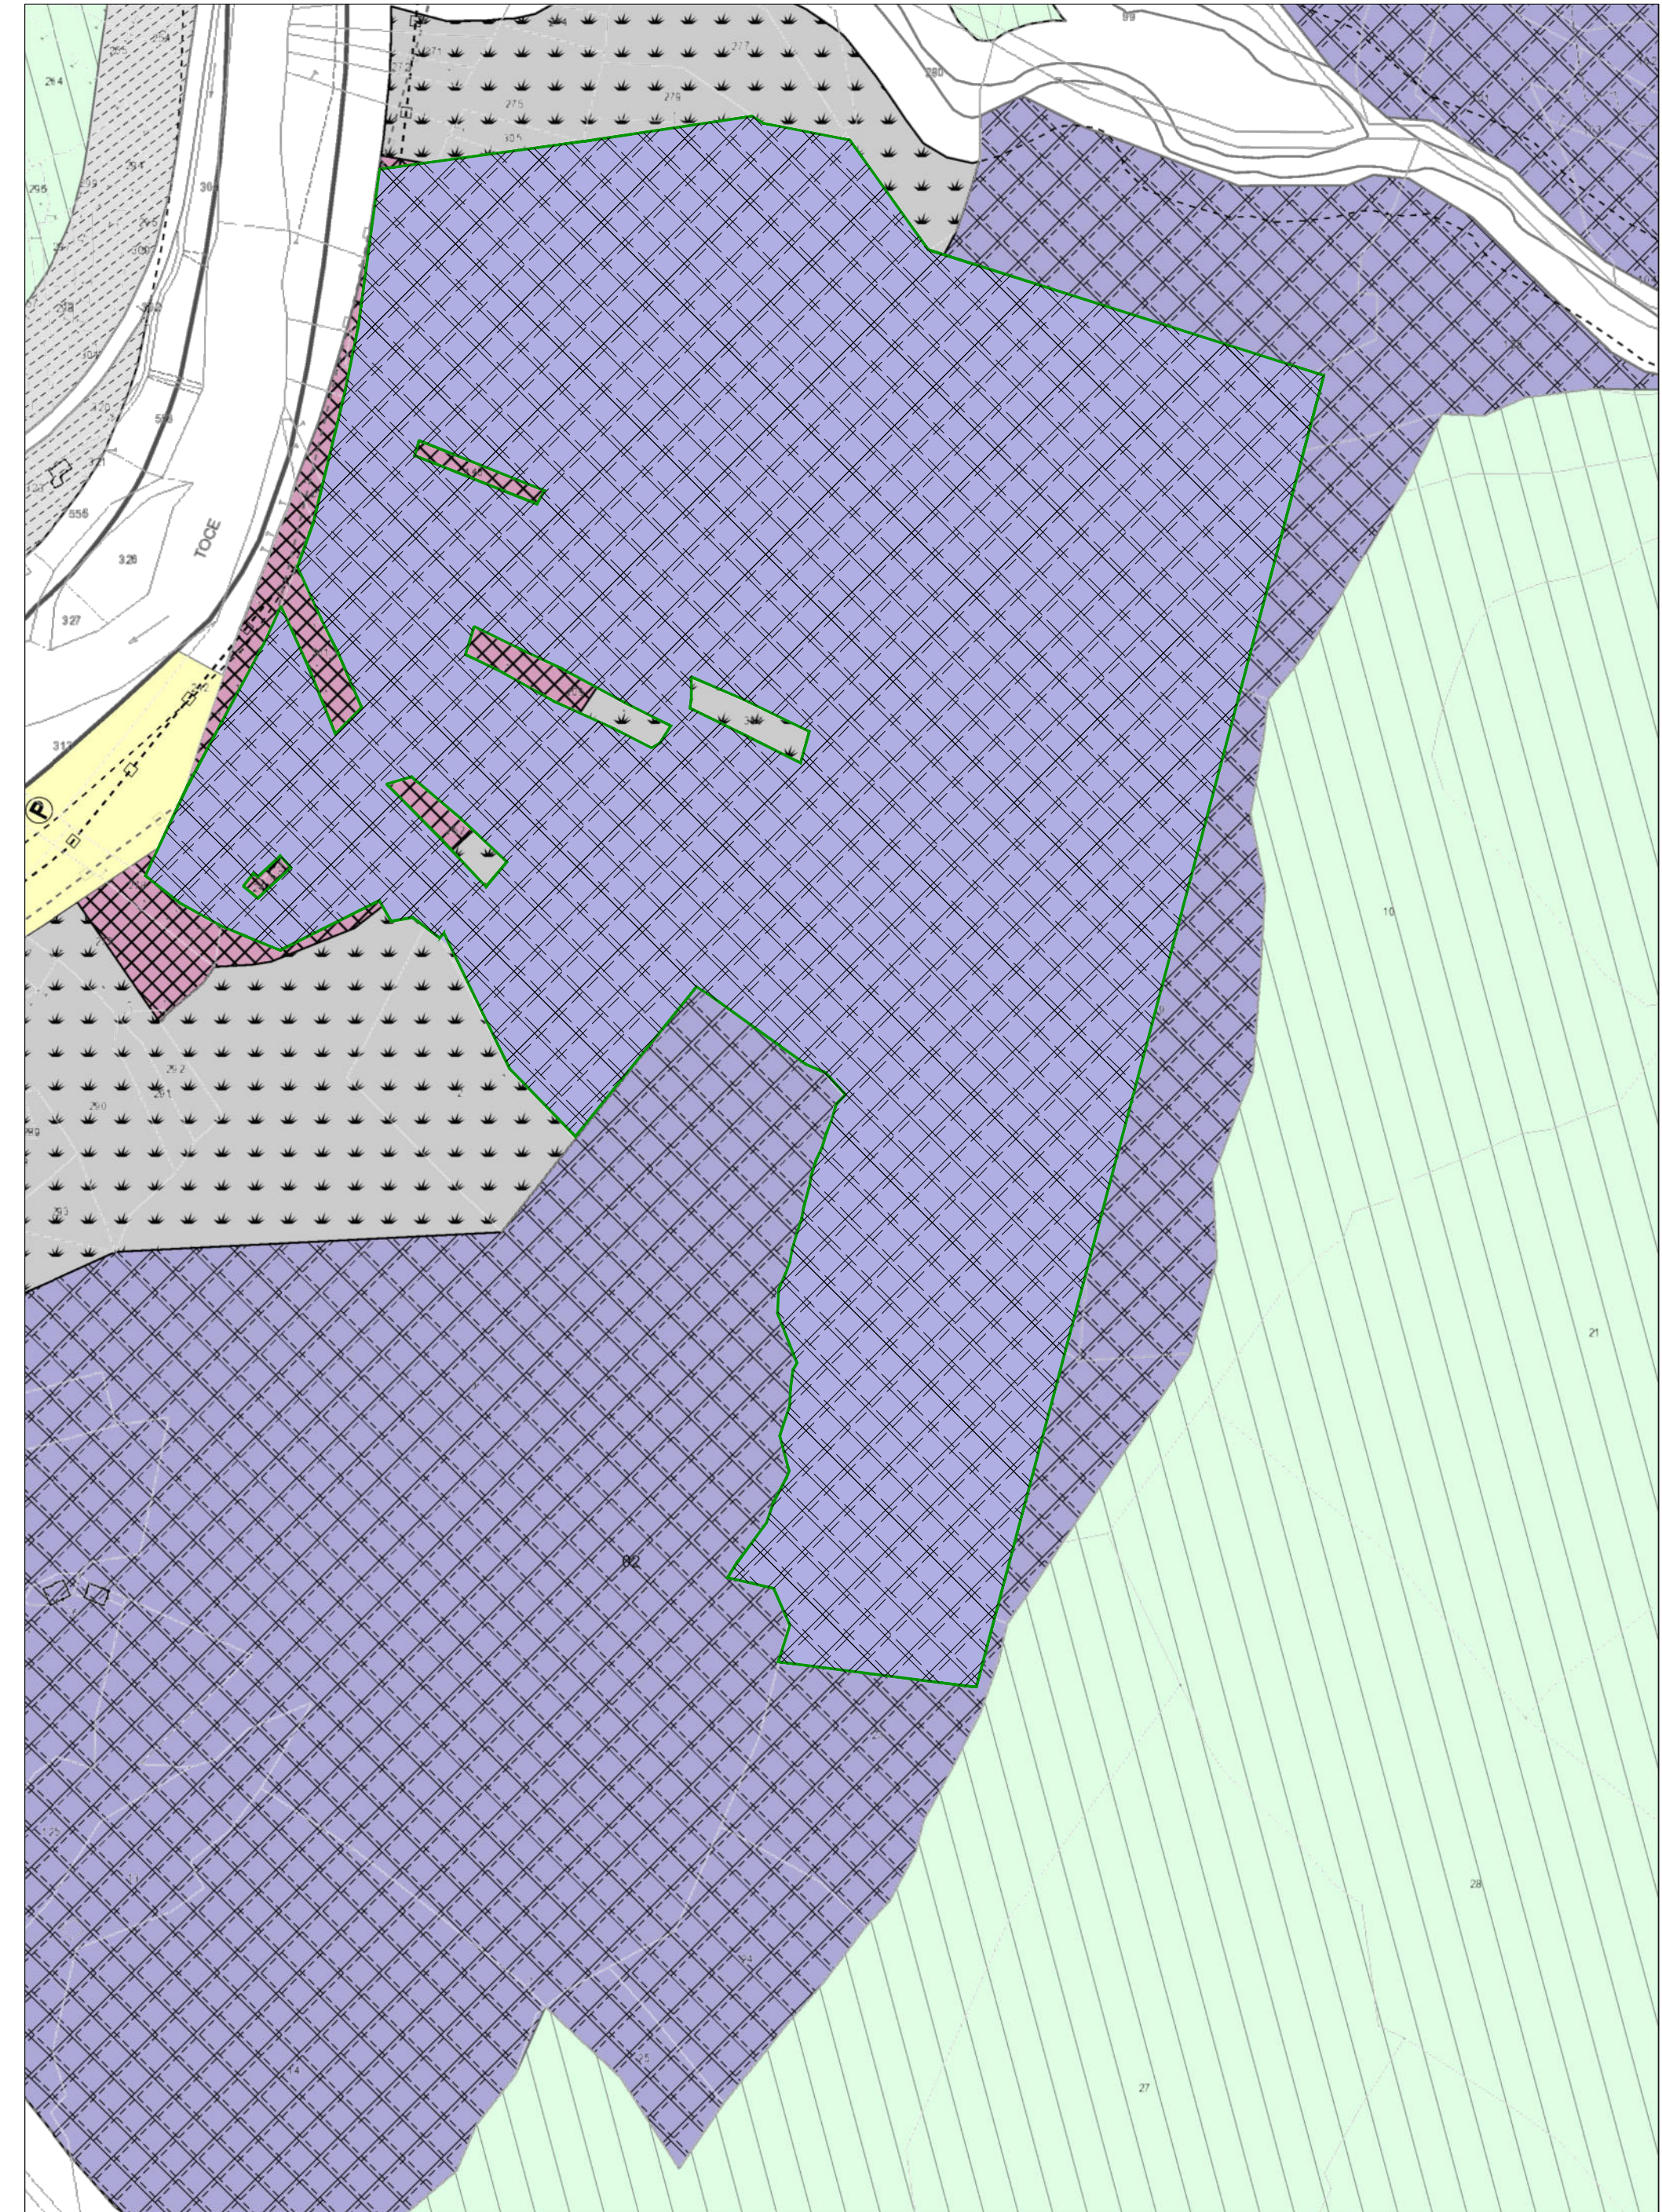

ESTRATTO P.R.G.C. VARIANTE- Scala 1:2000