


COMUNE DI FALMENTA
DERIVAZIONE D'ACQUA DAL TORRENTE FALMENTA PER LA
PRODUZIONE DI ENERGIA IDROELETTRICA

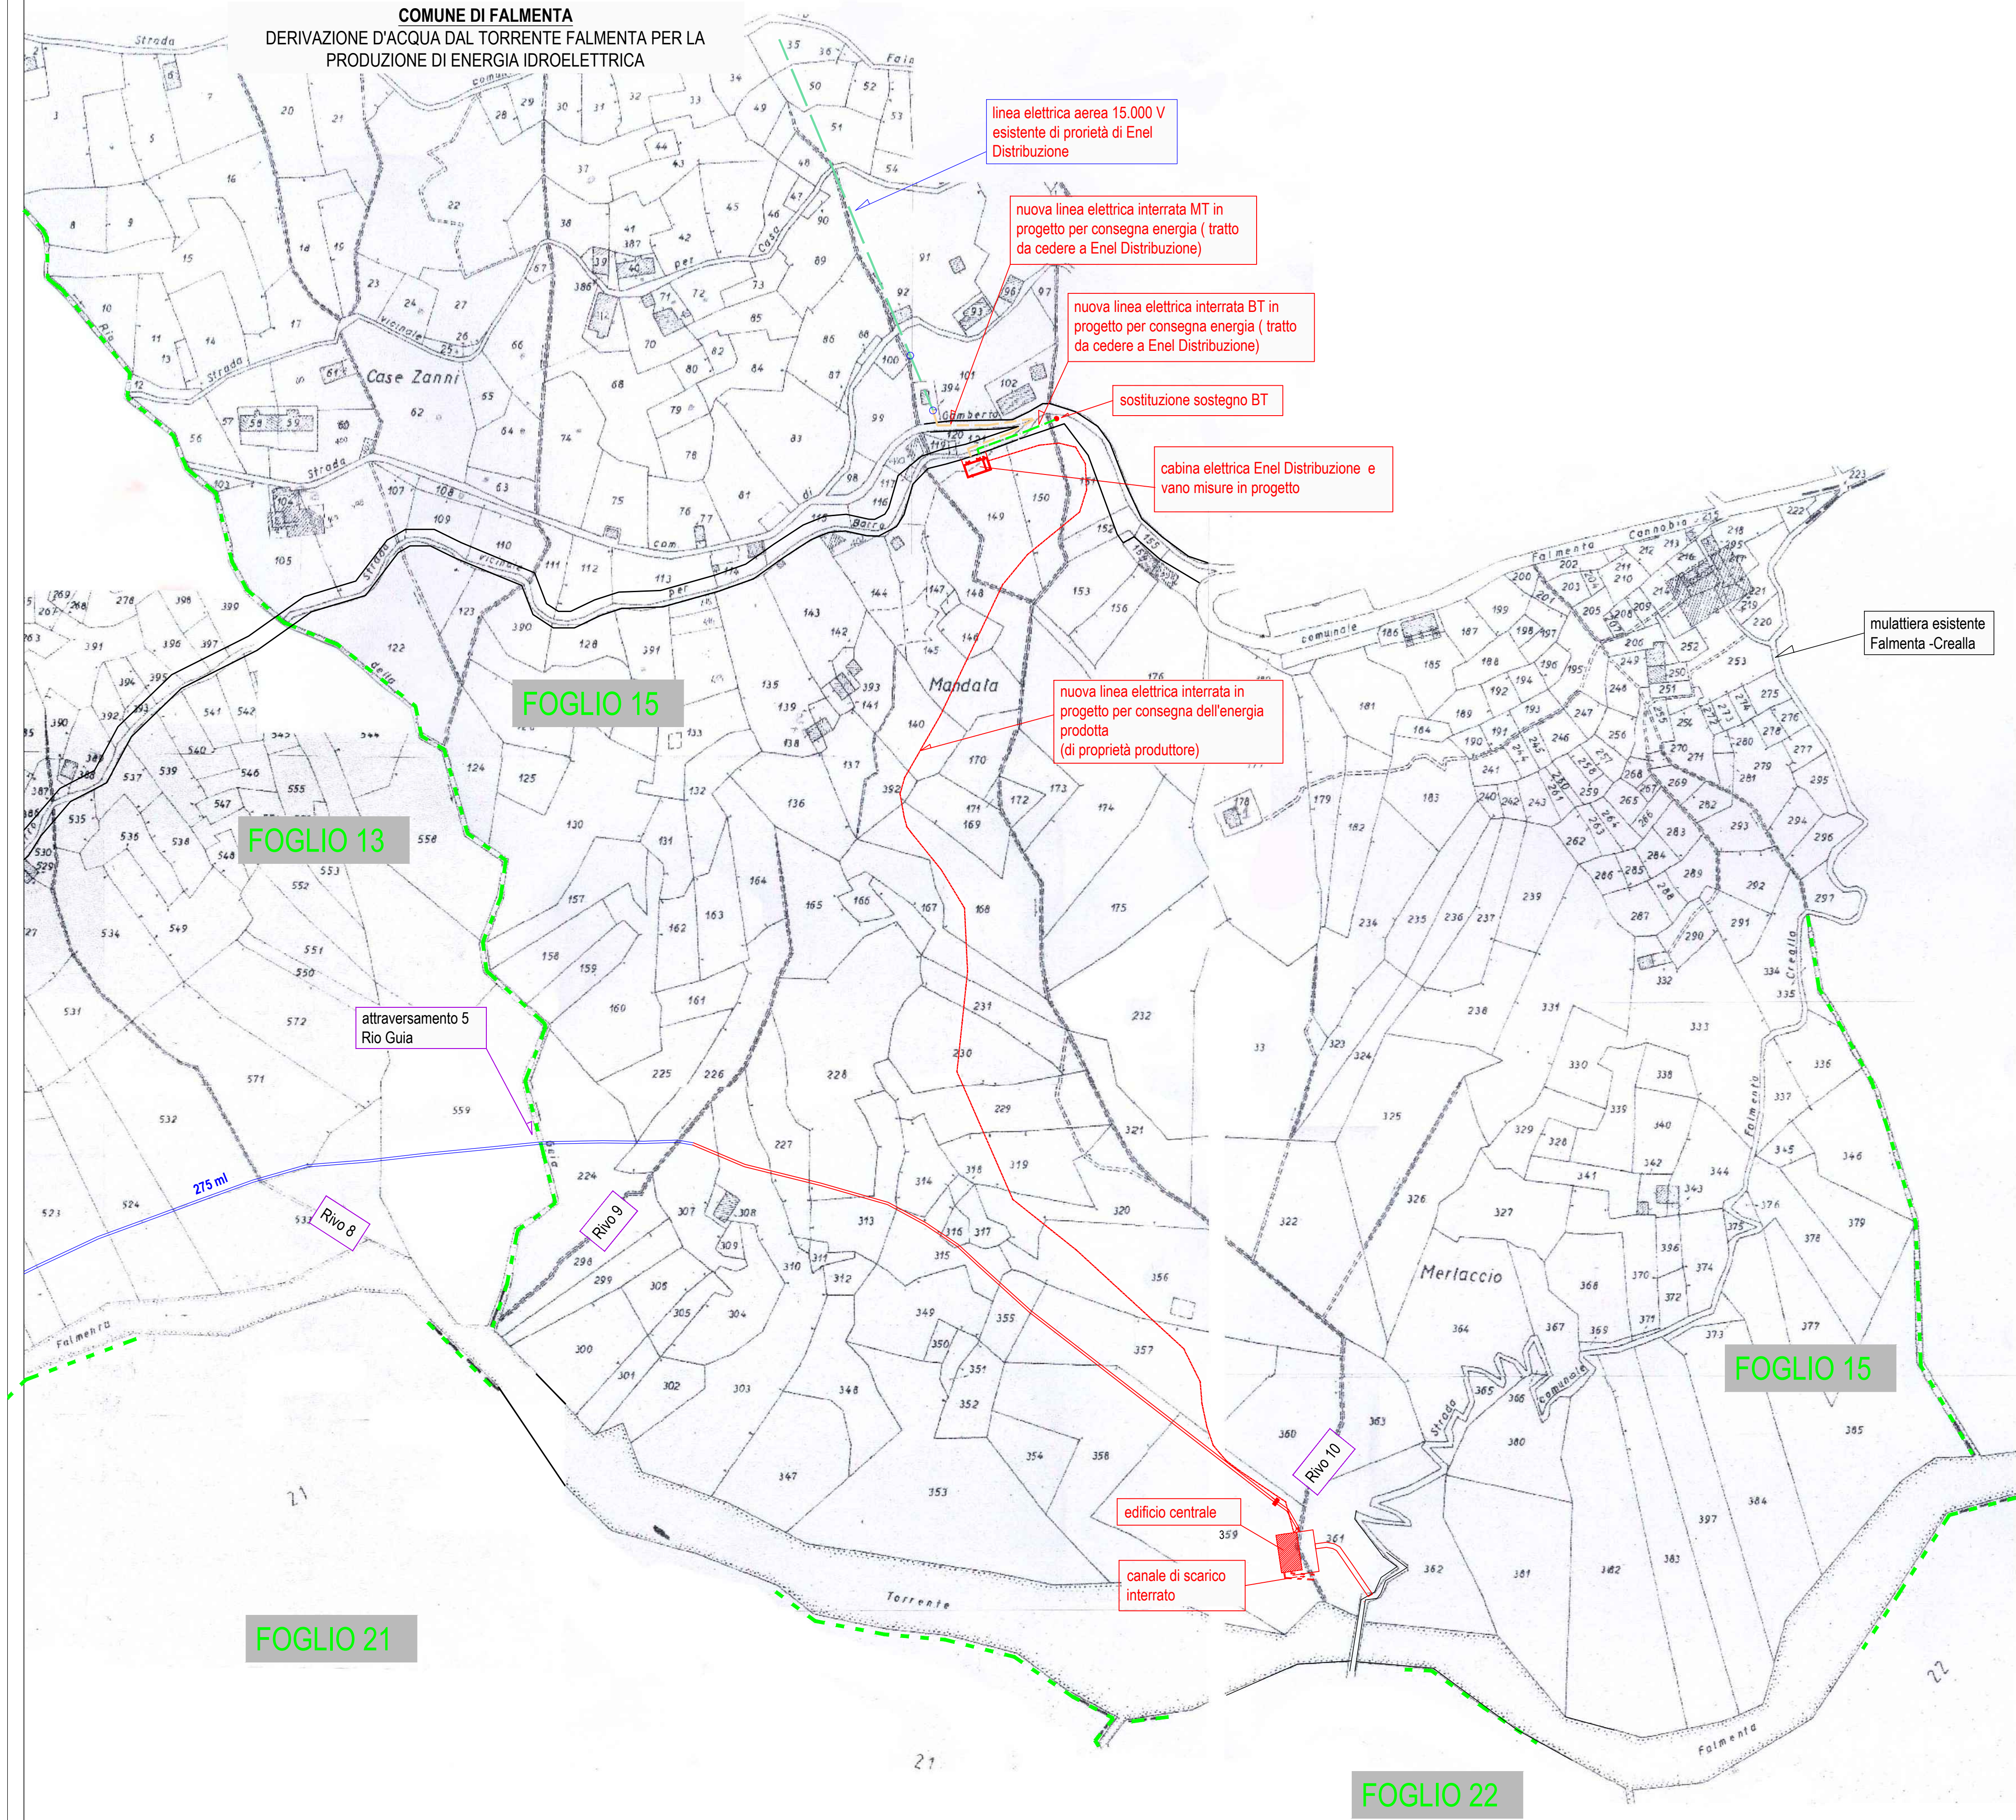

linea elettrica aerea 15.000 V
esistente di proprietà di Enel
Distribuzione

nuova linea elettrica interrata MT in
progetto per consegna energia (tratto
da cedere a Enel Distribuzione)

nuova linea elettrica interrata BT in
progetto per consegna energia (tratto
da cedere a Enel Distribuzione)

sostituzione sostegno BT

cabina elettrica Enel Distribuzione e
vano misure in progetto

nuova linea elettrica interrata in
progetto per consegna dell'energia
prodotta
(di proprietà produttore)

mulattiera esistente
Falmenta -Crealla

FOGLIO 15

FOGLIO 13

attraversamento 5
Rio Guida

Rivo 8

Rivo 9

Rivo 10

edificio centrale

canale di scarico
interrato

FOGLIO 15

FOGLIO 21

FOGLIO 22

LEGENDA

- condotta forzata DN 700
in esecuzione interrata
sviluppo complessivo mt. 992,00
- condotta forzata DN 700
in esecuzione esterna
sviluppo complessivo mt. 575,00
- linea elettrica esistente 15 kV
- cavidotto per consegna dell'energia
prodotta alla cabina Enel
in esecuzione interrata
sviluppo complessivo mt. 50
cavo Al 185 mmq
- cavidotto per consegna dell'energia
prodotta al punto di consegna
in esecuzione interrata
(proprietà Produttore)
sviluppo complessivo mt. 500
- suddivisione fogli catastali

IMPIANTO DI RETE PER LA CONNESSIONE A 15KV
DELL'IMPIANTO DI PRODUZIONE
DAL TORRENTE FALMENTA 71960379

Committente:

OFFICINE LORENZINA S.r.l.
via della Stazione 18, MASERA

PROGETTO DEFINITIVO

PLANIMETRIA CATASTALE
ALLACCIAMENTO ELETTRICO NUOVO IMPIANTO IDROELETTRICO

IDENTIFICAZIONE ELABORATO						
Livello prog.	Codice GOAL	N. Documento	Tot. documenti	NOME FILE	DATA	SCALA
PD	71960379	02	04		25/03/2015	1: 1.000
REVISIONI						
REV.	DATA	DESCRIZIONE			ESEGUITO	VERIFICATO
00	23/03/2015	prima stesura				
01	29/02/2016	aggiornamento a seguito di modifica al preventivo				
02	16/05/2024	eliminato cremagliera				

Progetto e Lavori:	Timbro e firma:
Progettista: Ing. LALOMIA DARIO P.zza Mercato,32 28845 Domodossola	Timbro e firma:
Il richiedente: OFFICINE LORENZINA S.r.l. via della Stazione 18, MASERA	Gestore Rete Elettrica: