
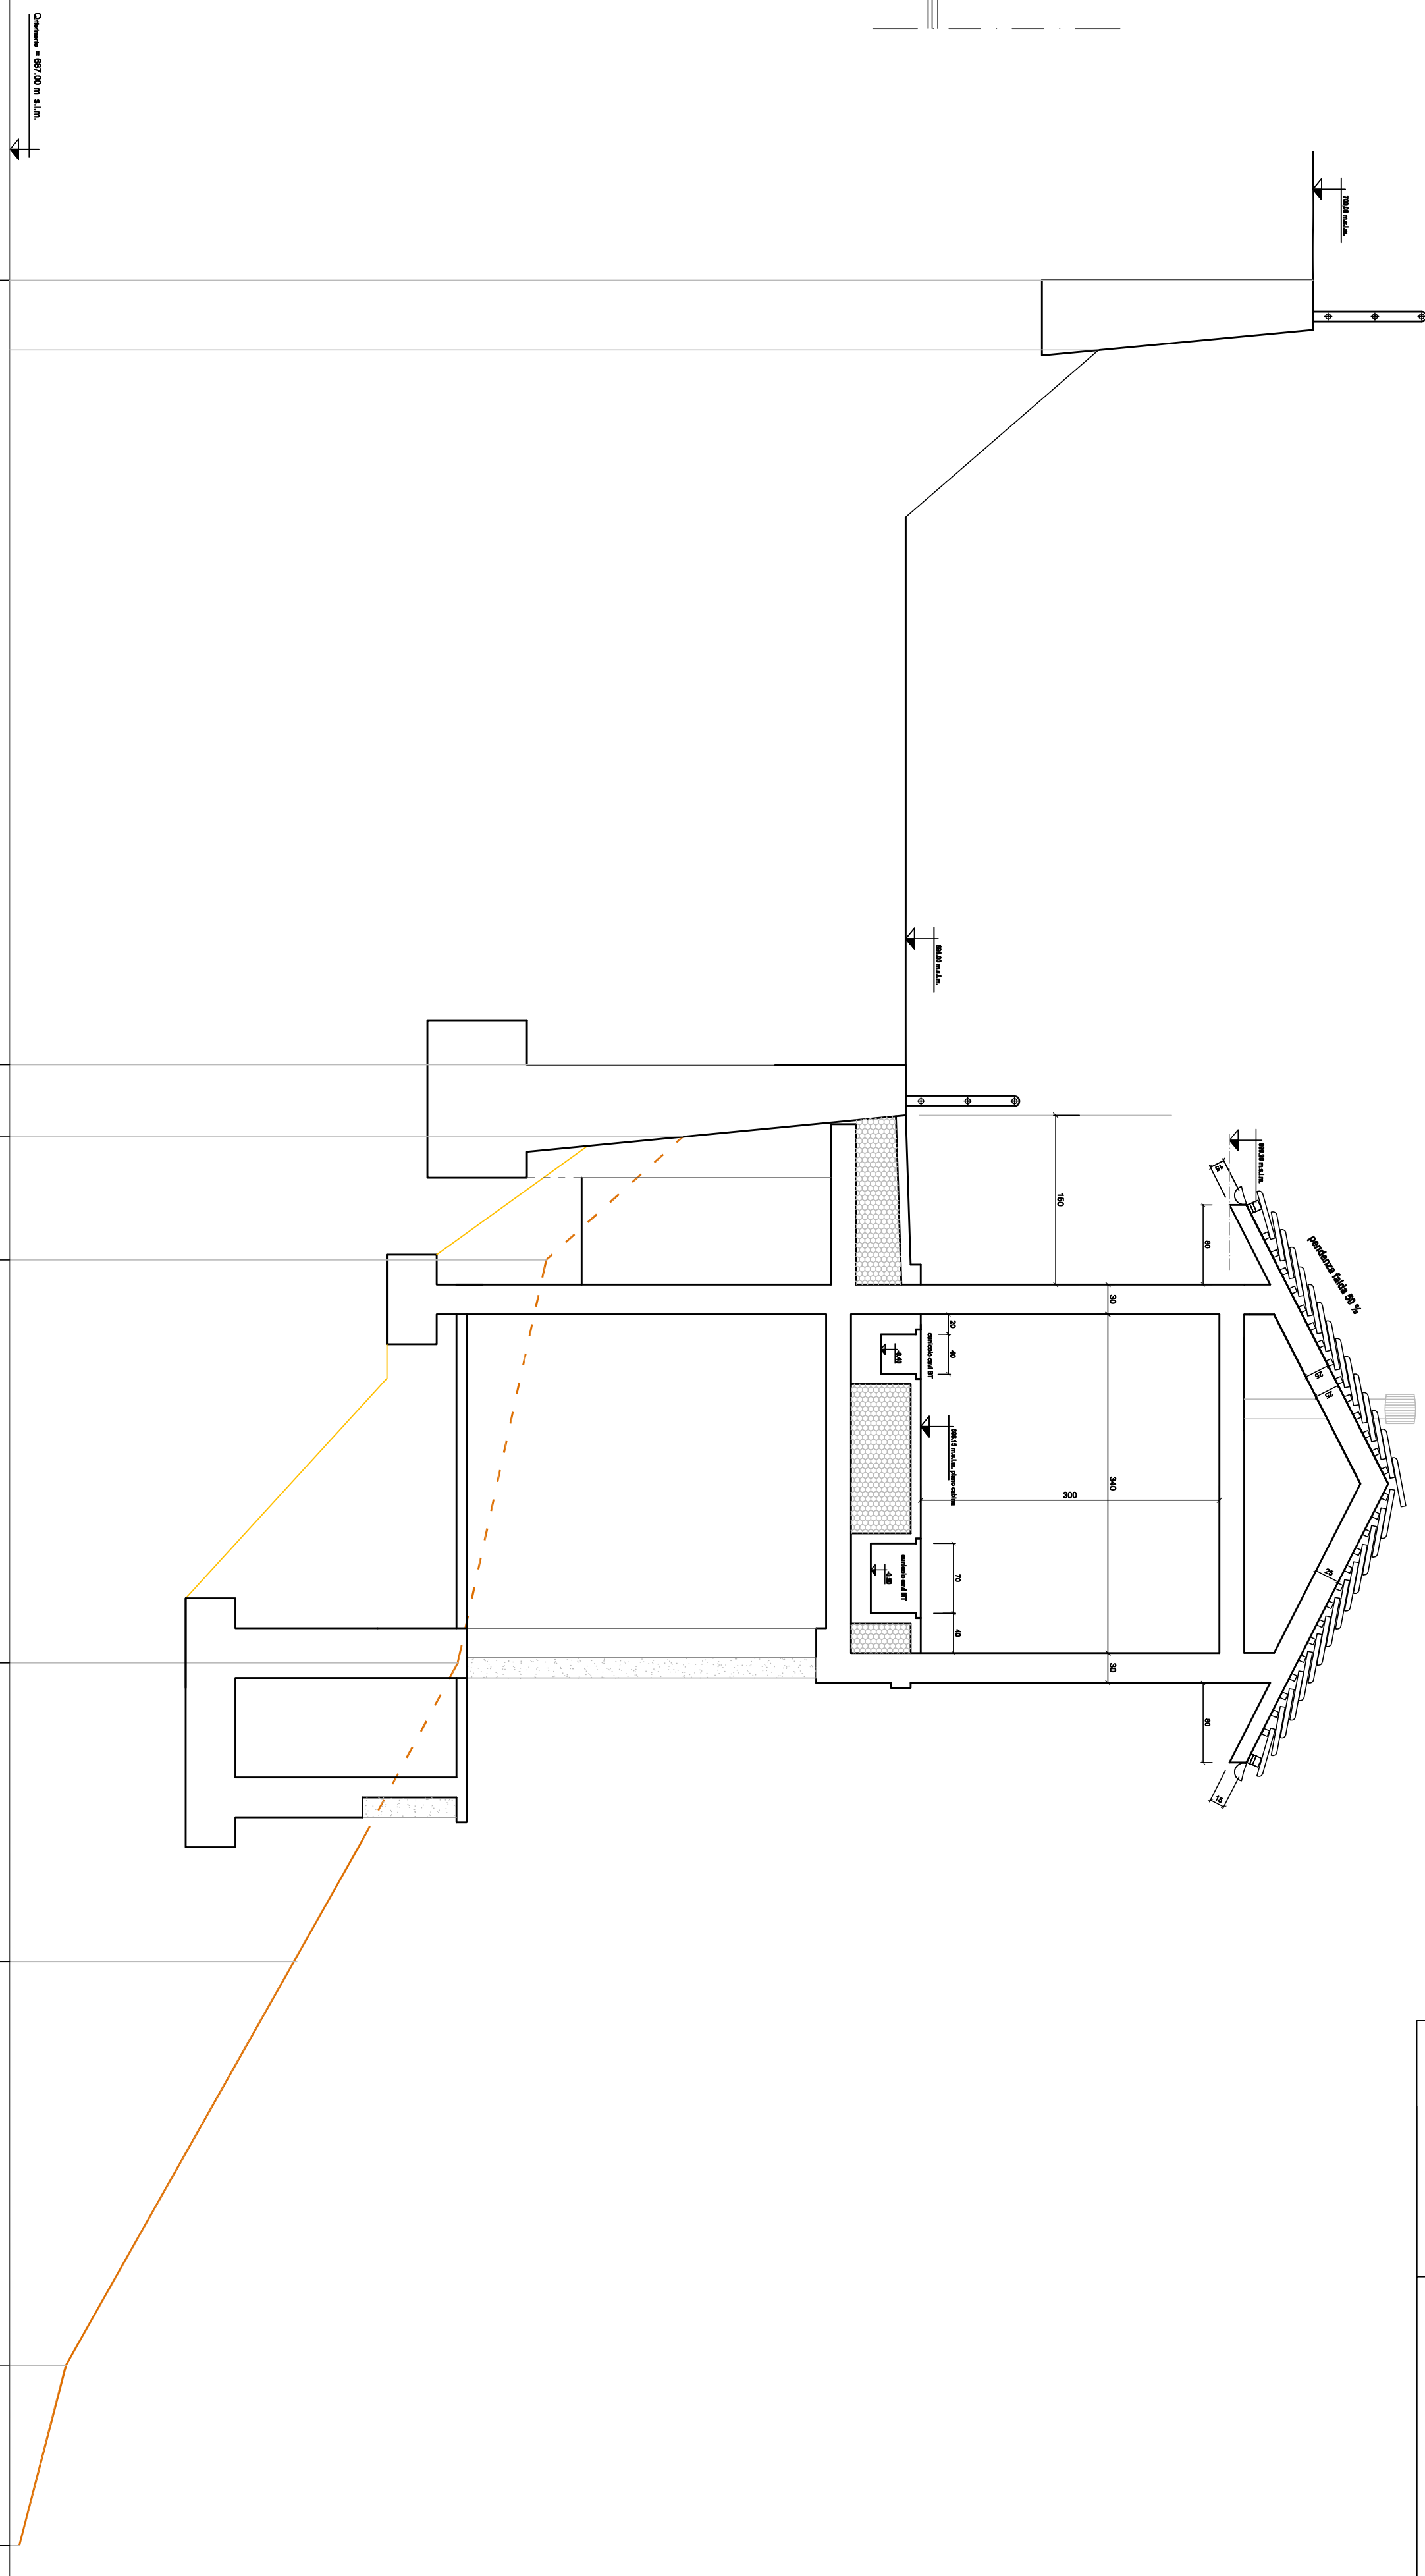


COMUNE DI FALMENTA E CANNOBIO
**DERIVAZIONE D'ACQUA DAL TORRENTE FALMENTA PER LA
PRODUZIONE DI ENERGIA IDROELETTRICA**

scavo centrale	15,99 mq
reinterro	2,60 mq

[illegible]

**CABINA ELETTRICA
PROSPETTO EST
scala 1 : 50**

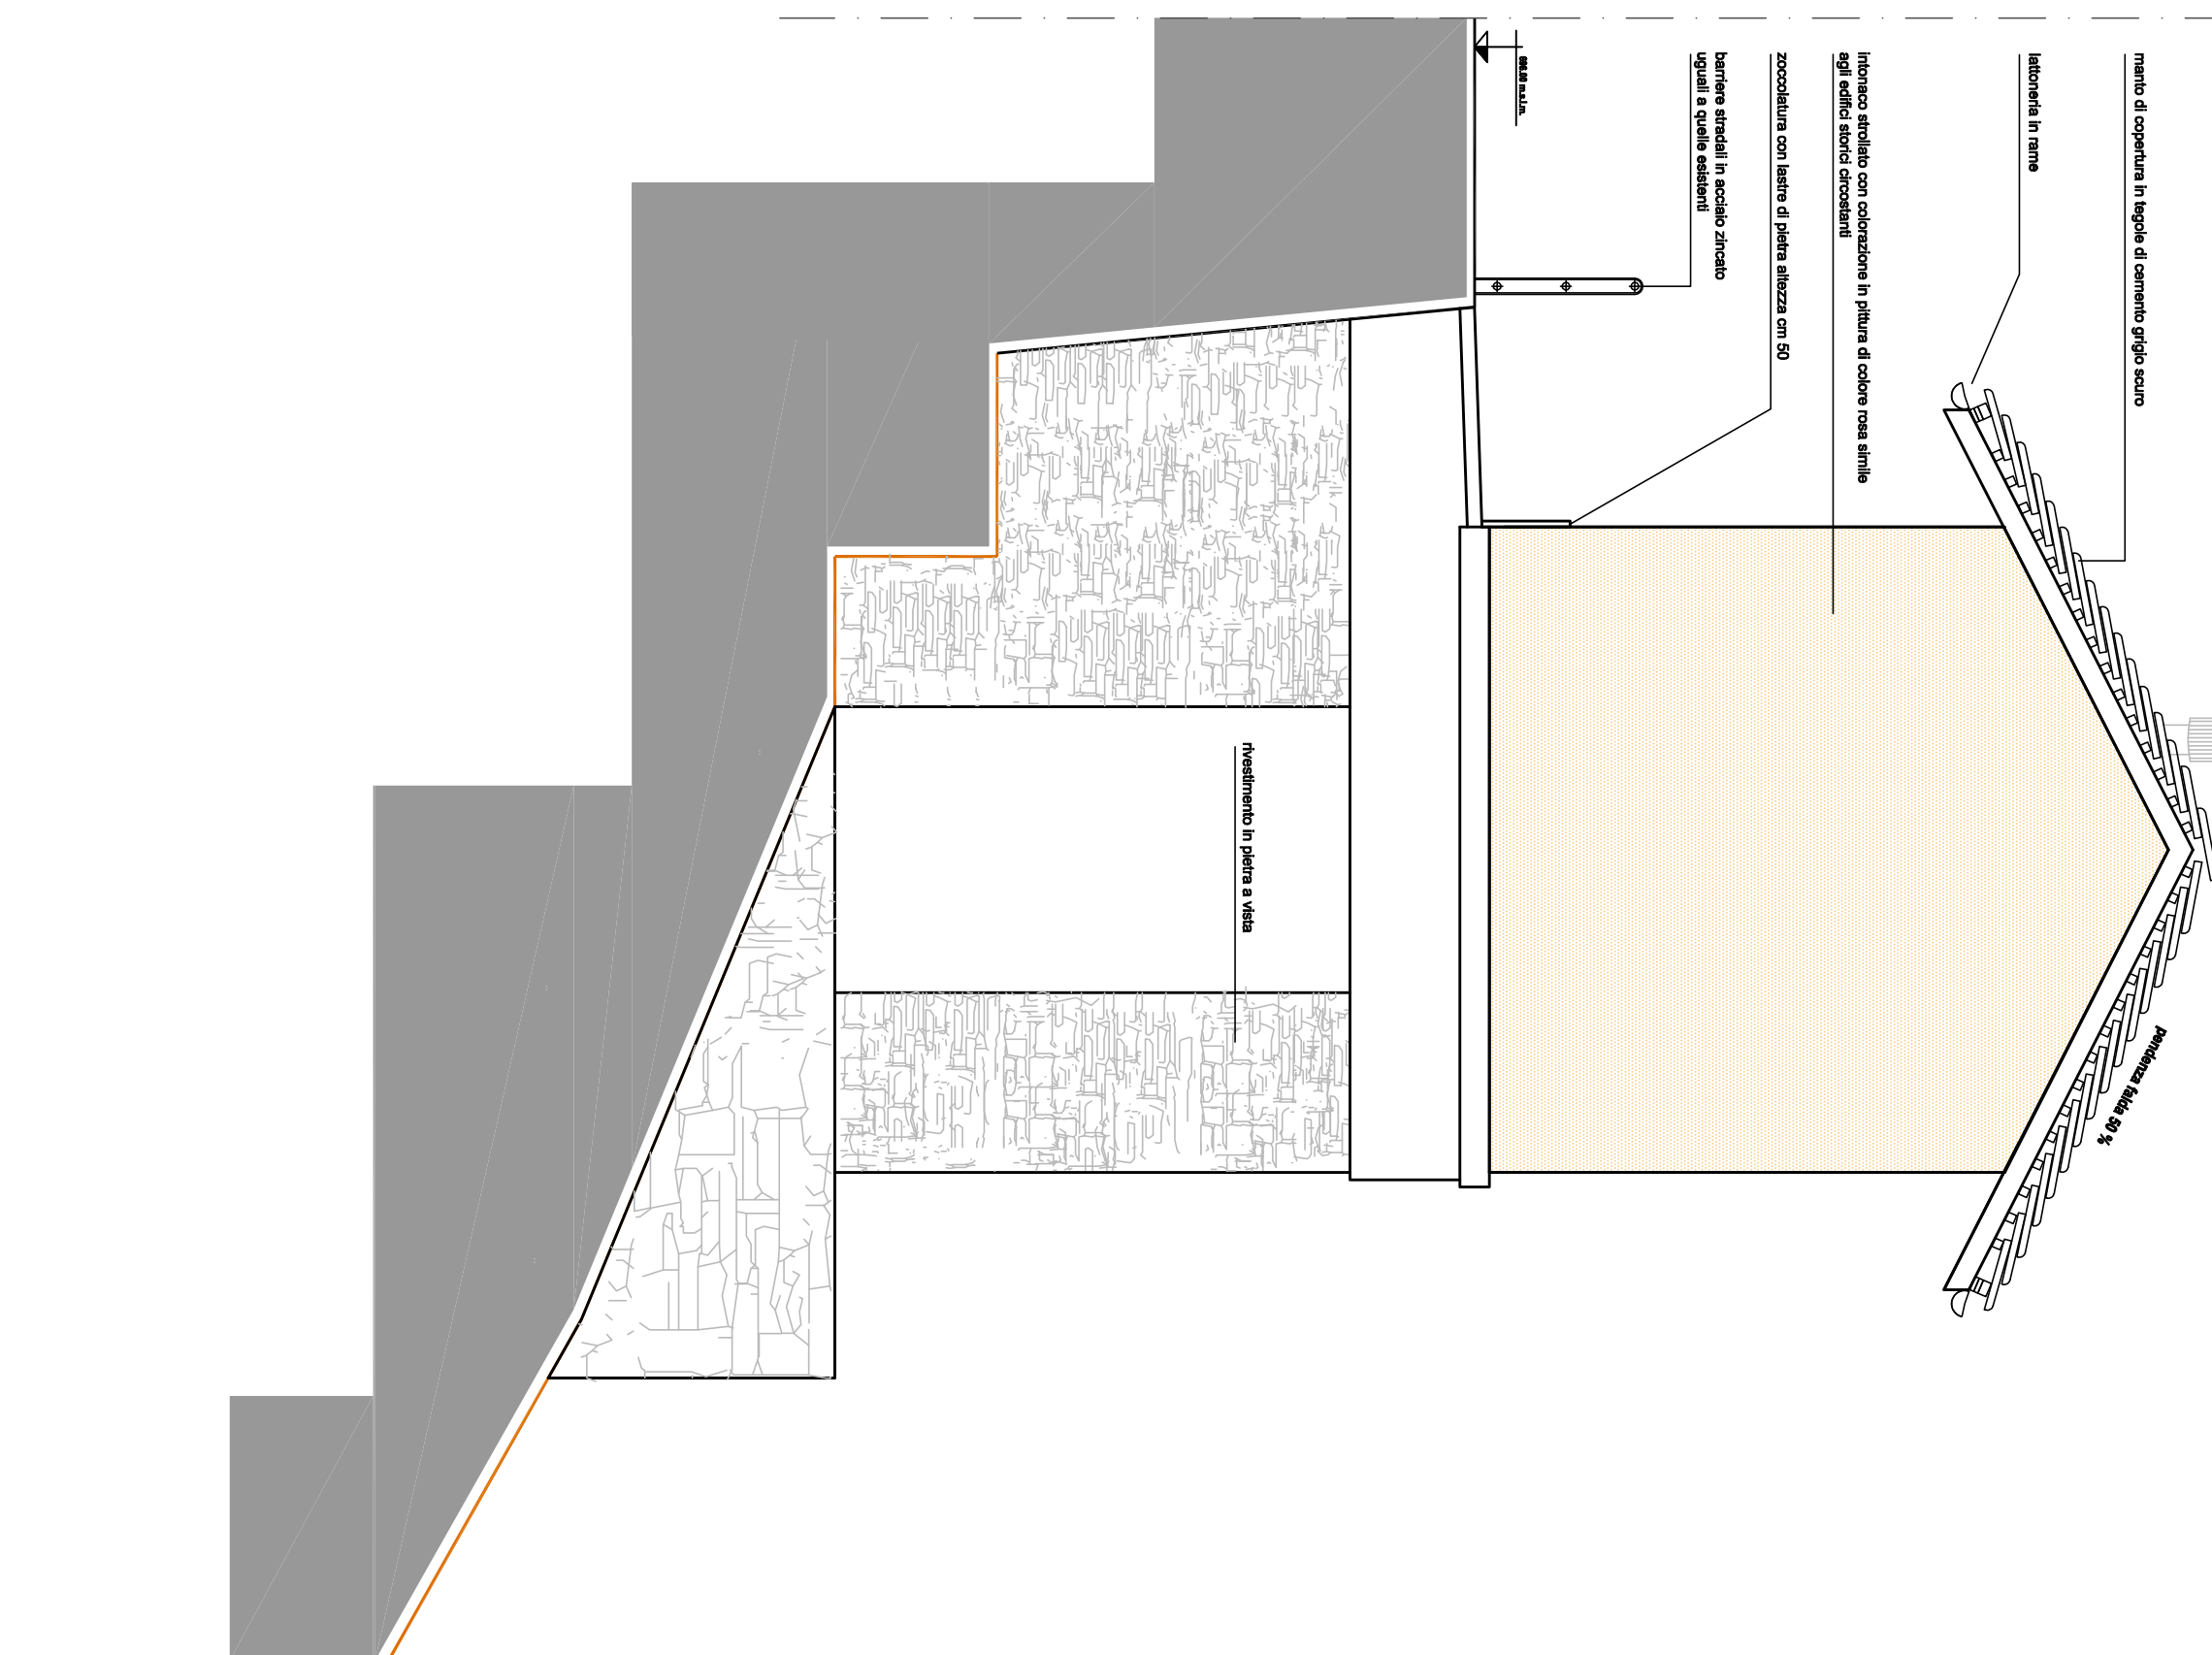


Commititante:
OFFICINE LORENZINA S.r.l.
via della Stazione 18, MASERA

PROGETTO DEFINITIVO

CABINA ELETTRICA PER COLLEGAMENTO NUOVO IMPIANTO IDROELETTRICO
pianta, prospetti e sezione

IDENTIFICAZIONE ELABORAZIONE		DATA		FOGLIA	
INDICAZIONE	Schema di lavoro	NUMERAZIONE	MODIFICHE		
PD	71860379	03	04	25/03/2015	1:50
REV.	DATA	DESCRIZIONE	REVISIONI	ESEGUITO	VERIFICATO
00	23/03/2015	prima stesura			
01	10/06/2015	inserimento rete di terra			
02	28/07/2016	aggiornamento a seguito di modifica al preventivo			

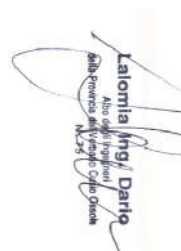Progetto a Lavori:	Titolo e firma:
Progettista: Ing. LAURIA LINDO P.zza Matteotti, 32 20090 Sesto San Giovanni Milano	Titolo e firma: 
Il Responsabile:	Comune Roma Capitale: