


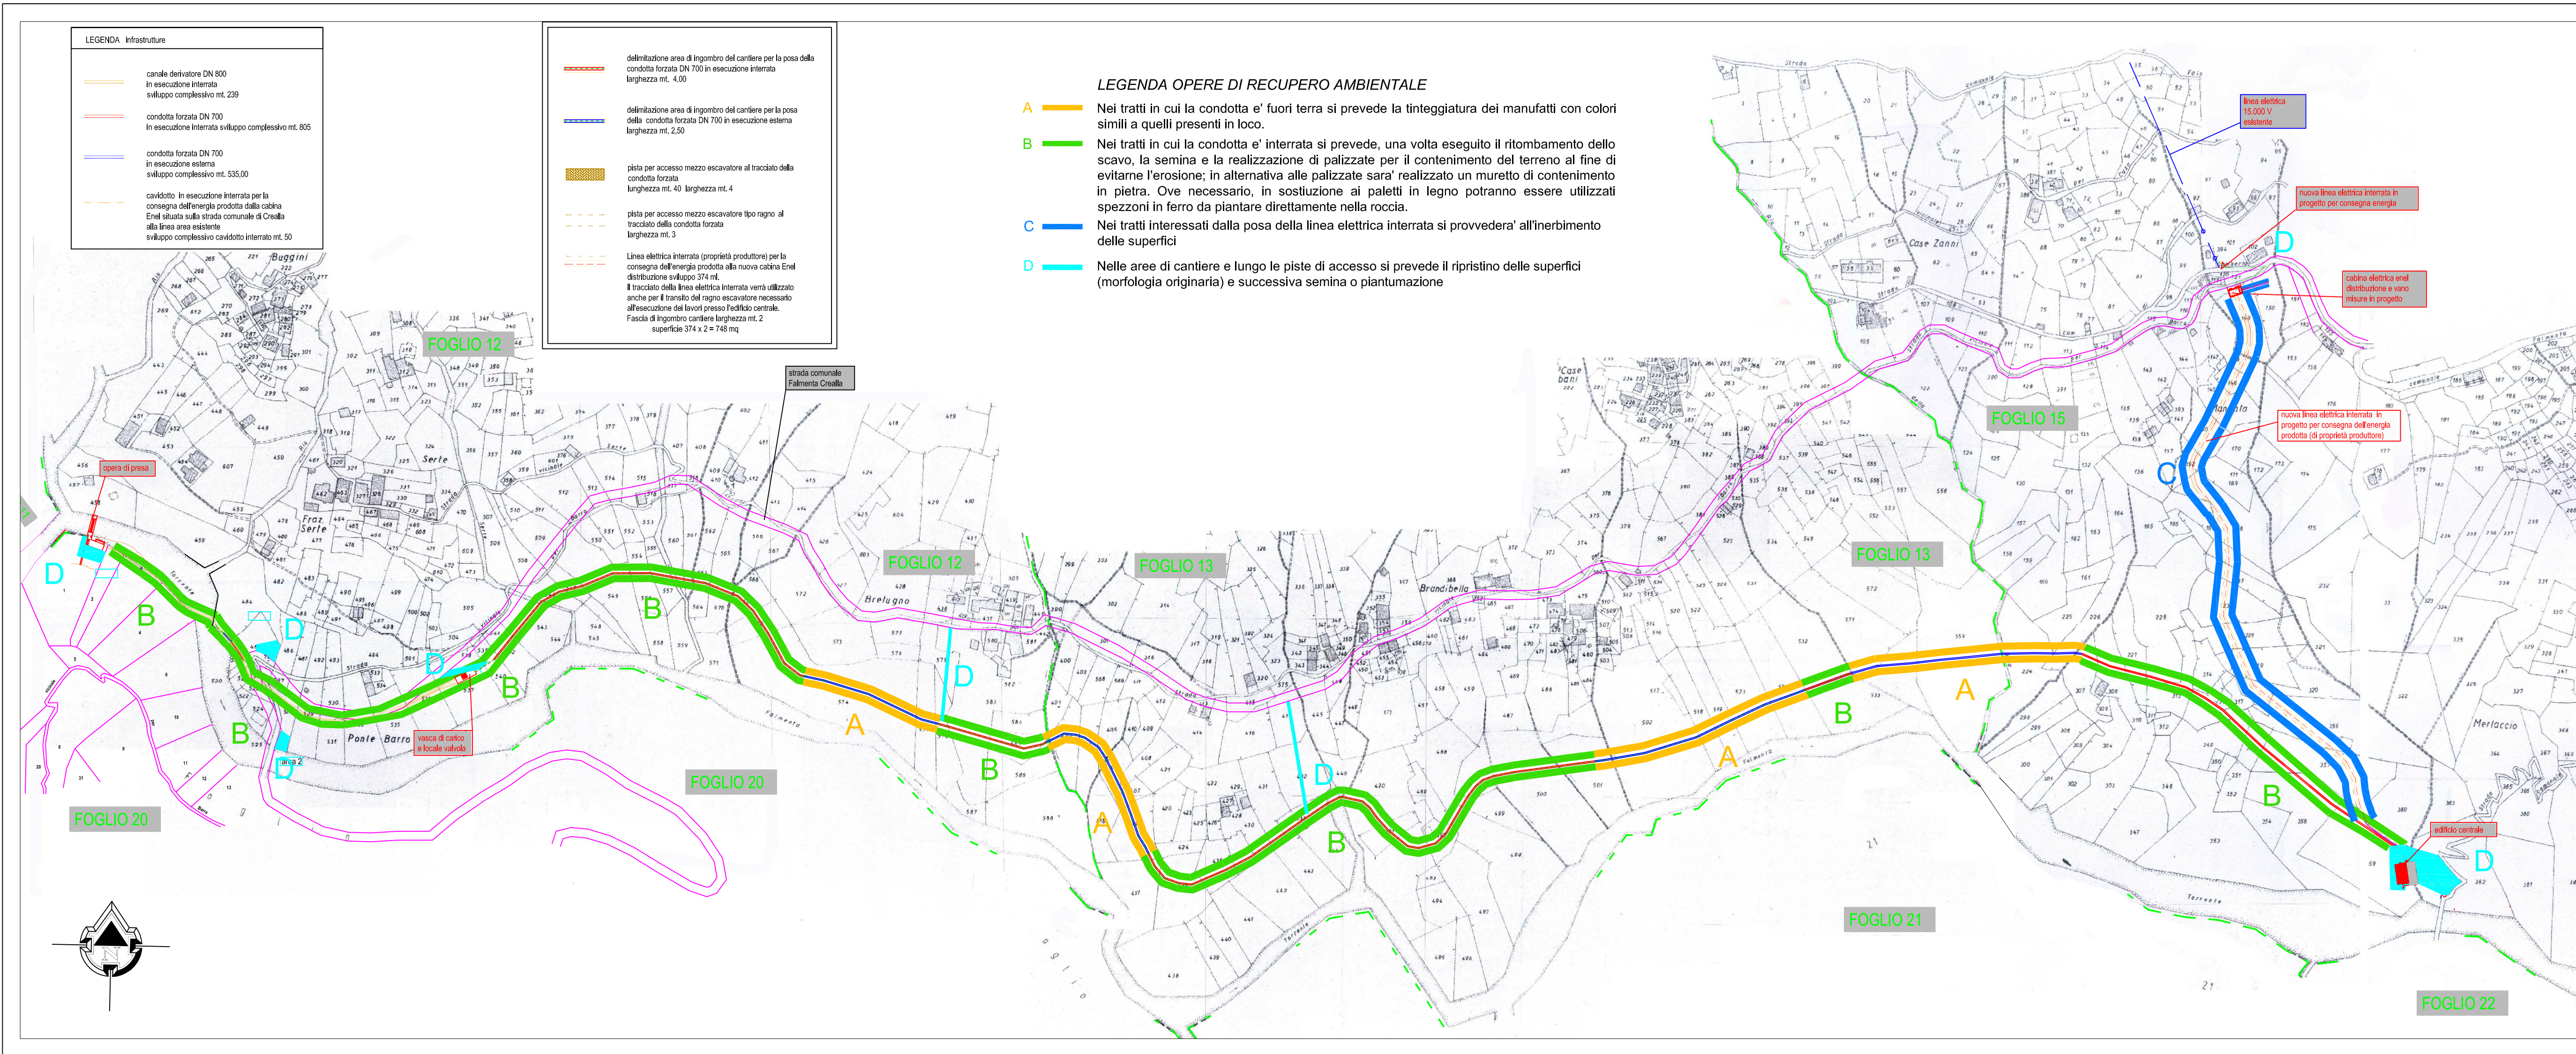

DERIVAZIONE D'ACQUA DAL TORRENTE FALMENTA
PER LA PRODUZIONE DI ENERGIA IDROELETTRICA

L.R. 40/98 e s.m.i art. 12
D.Lgs 387/2003

COMMITTENTE:

Officine Lorenzina S.r.l.
Via della Stazione, 18
Masera

TAV 1 REC
PLANIMETRIA degli INTERVENTI di RECUPERO AMBIENTALE

scala 1:2.000

Aggiornamento Maggio 2024

IL TECNICO:

Dott. agr. Gian Mauro Mottini
Via Bonomelli, 16
28845 DOMODOSSOLA (VB)
Tel. 0324/482297
E-Mail: mottin04@studiomottini.191.it

