


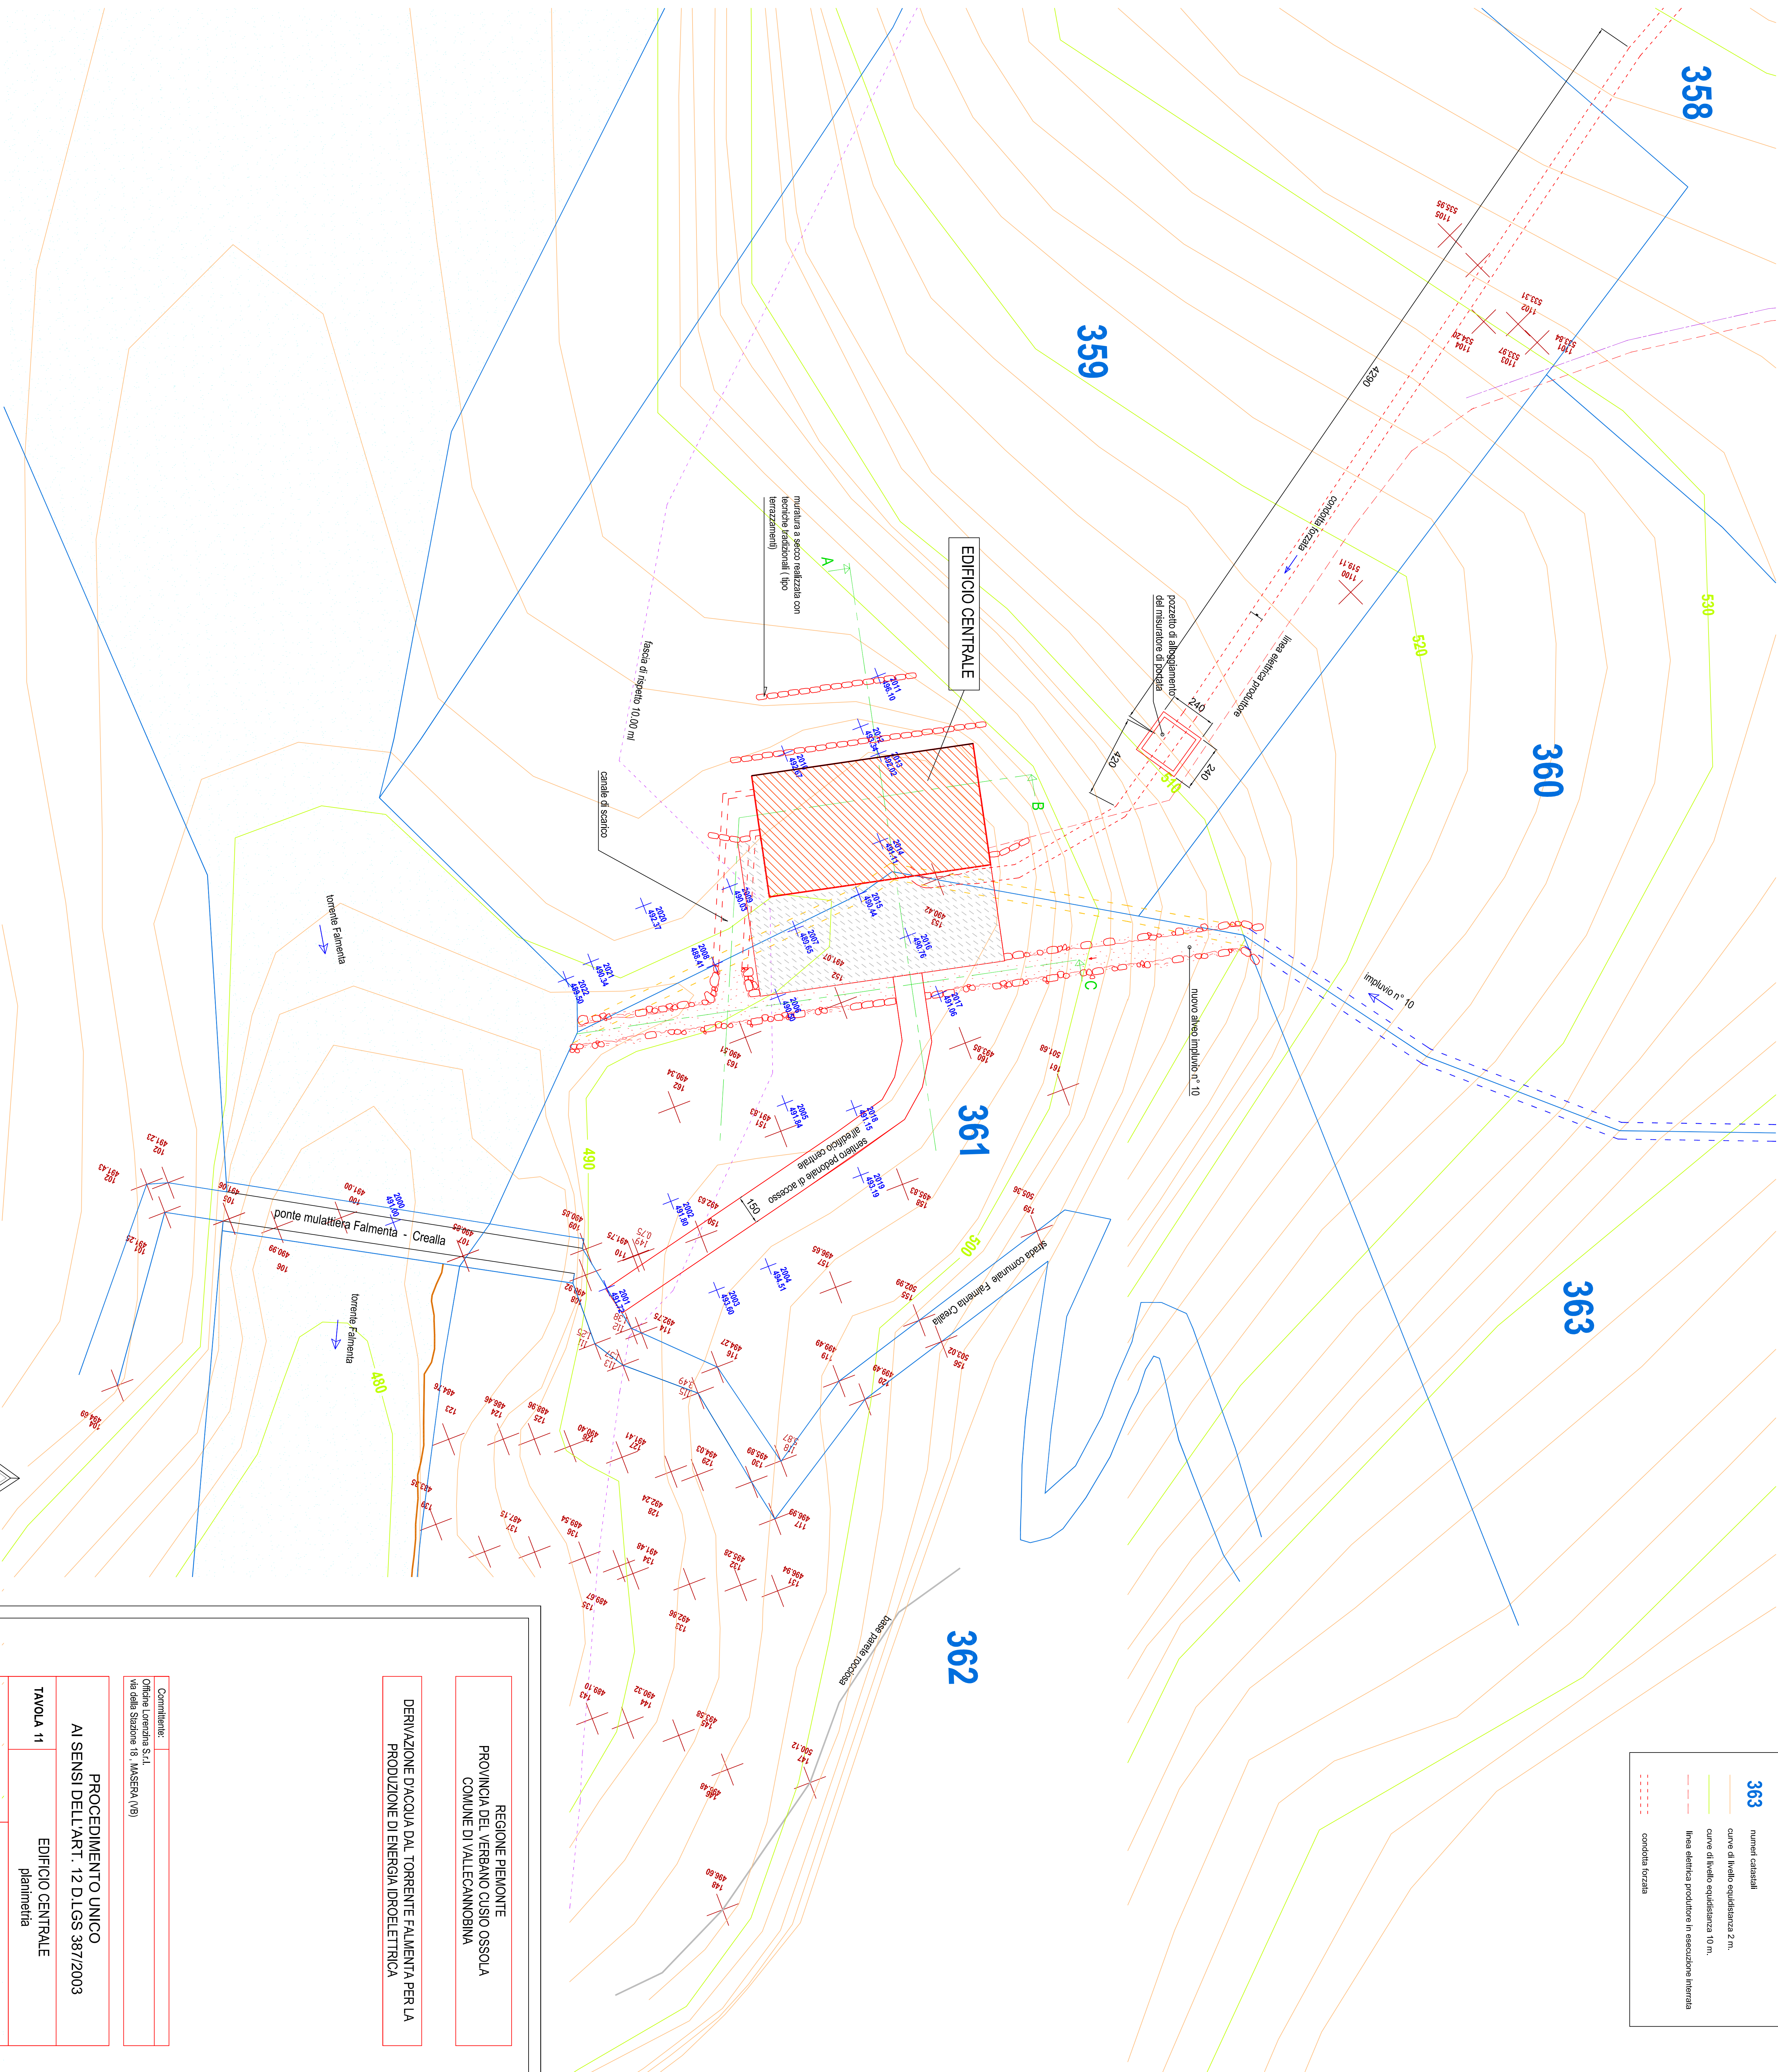

LEGENDA	
	nuovo edificio centrale
	piazzette antistante l'edificio centrale
	linelli catastali
	numeri catastali
	curve di livello equidistanza 2 m.
	curve di livello equidistanza 10 m.
	linea elettrica prodotta in esecuzione invariata
	condotta forata

Completato:	
Ufficio Lavori S. I.	
Via della Stazione 8 - MASERA (VB)	
PROCEDIMENTO UNICO	
AI SENSI DELL'ART. 12 D.LGS 387/2003	
TAVOLA 11	EDIFICIO CENTRALE
planimetria	
scala 1: 400	
16 MARZO 2015	Aggiorn.
NOVEMBRE 2024	
Ing. LA OLIA, DARIO	
P.zza Mercata, 32	
28345 Domodossola	