


**ATTRaversamento 1 (in sub alveo
TORRENTE FALMENTA**

PIANTA
scala 1 : 100

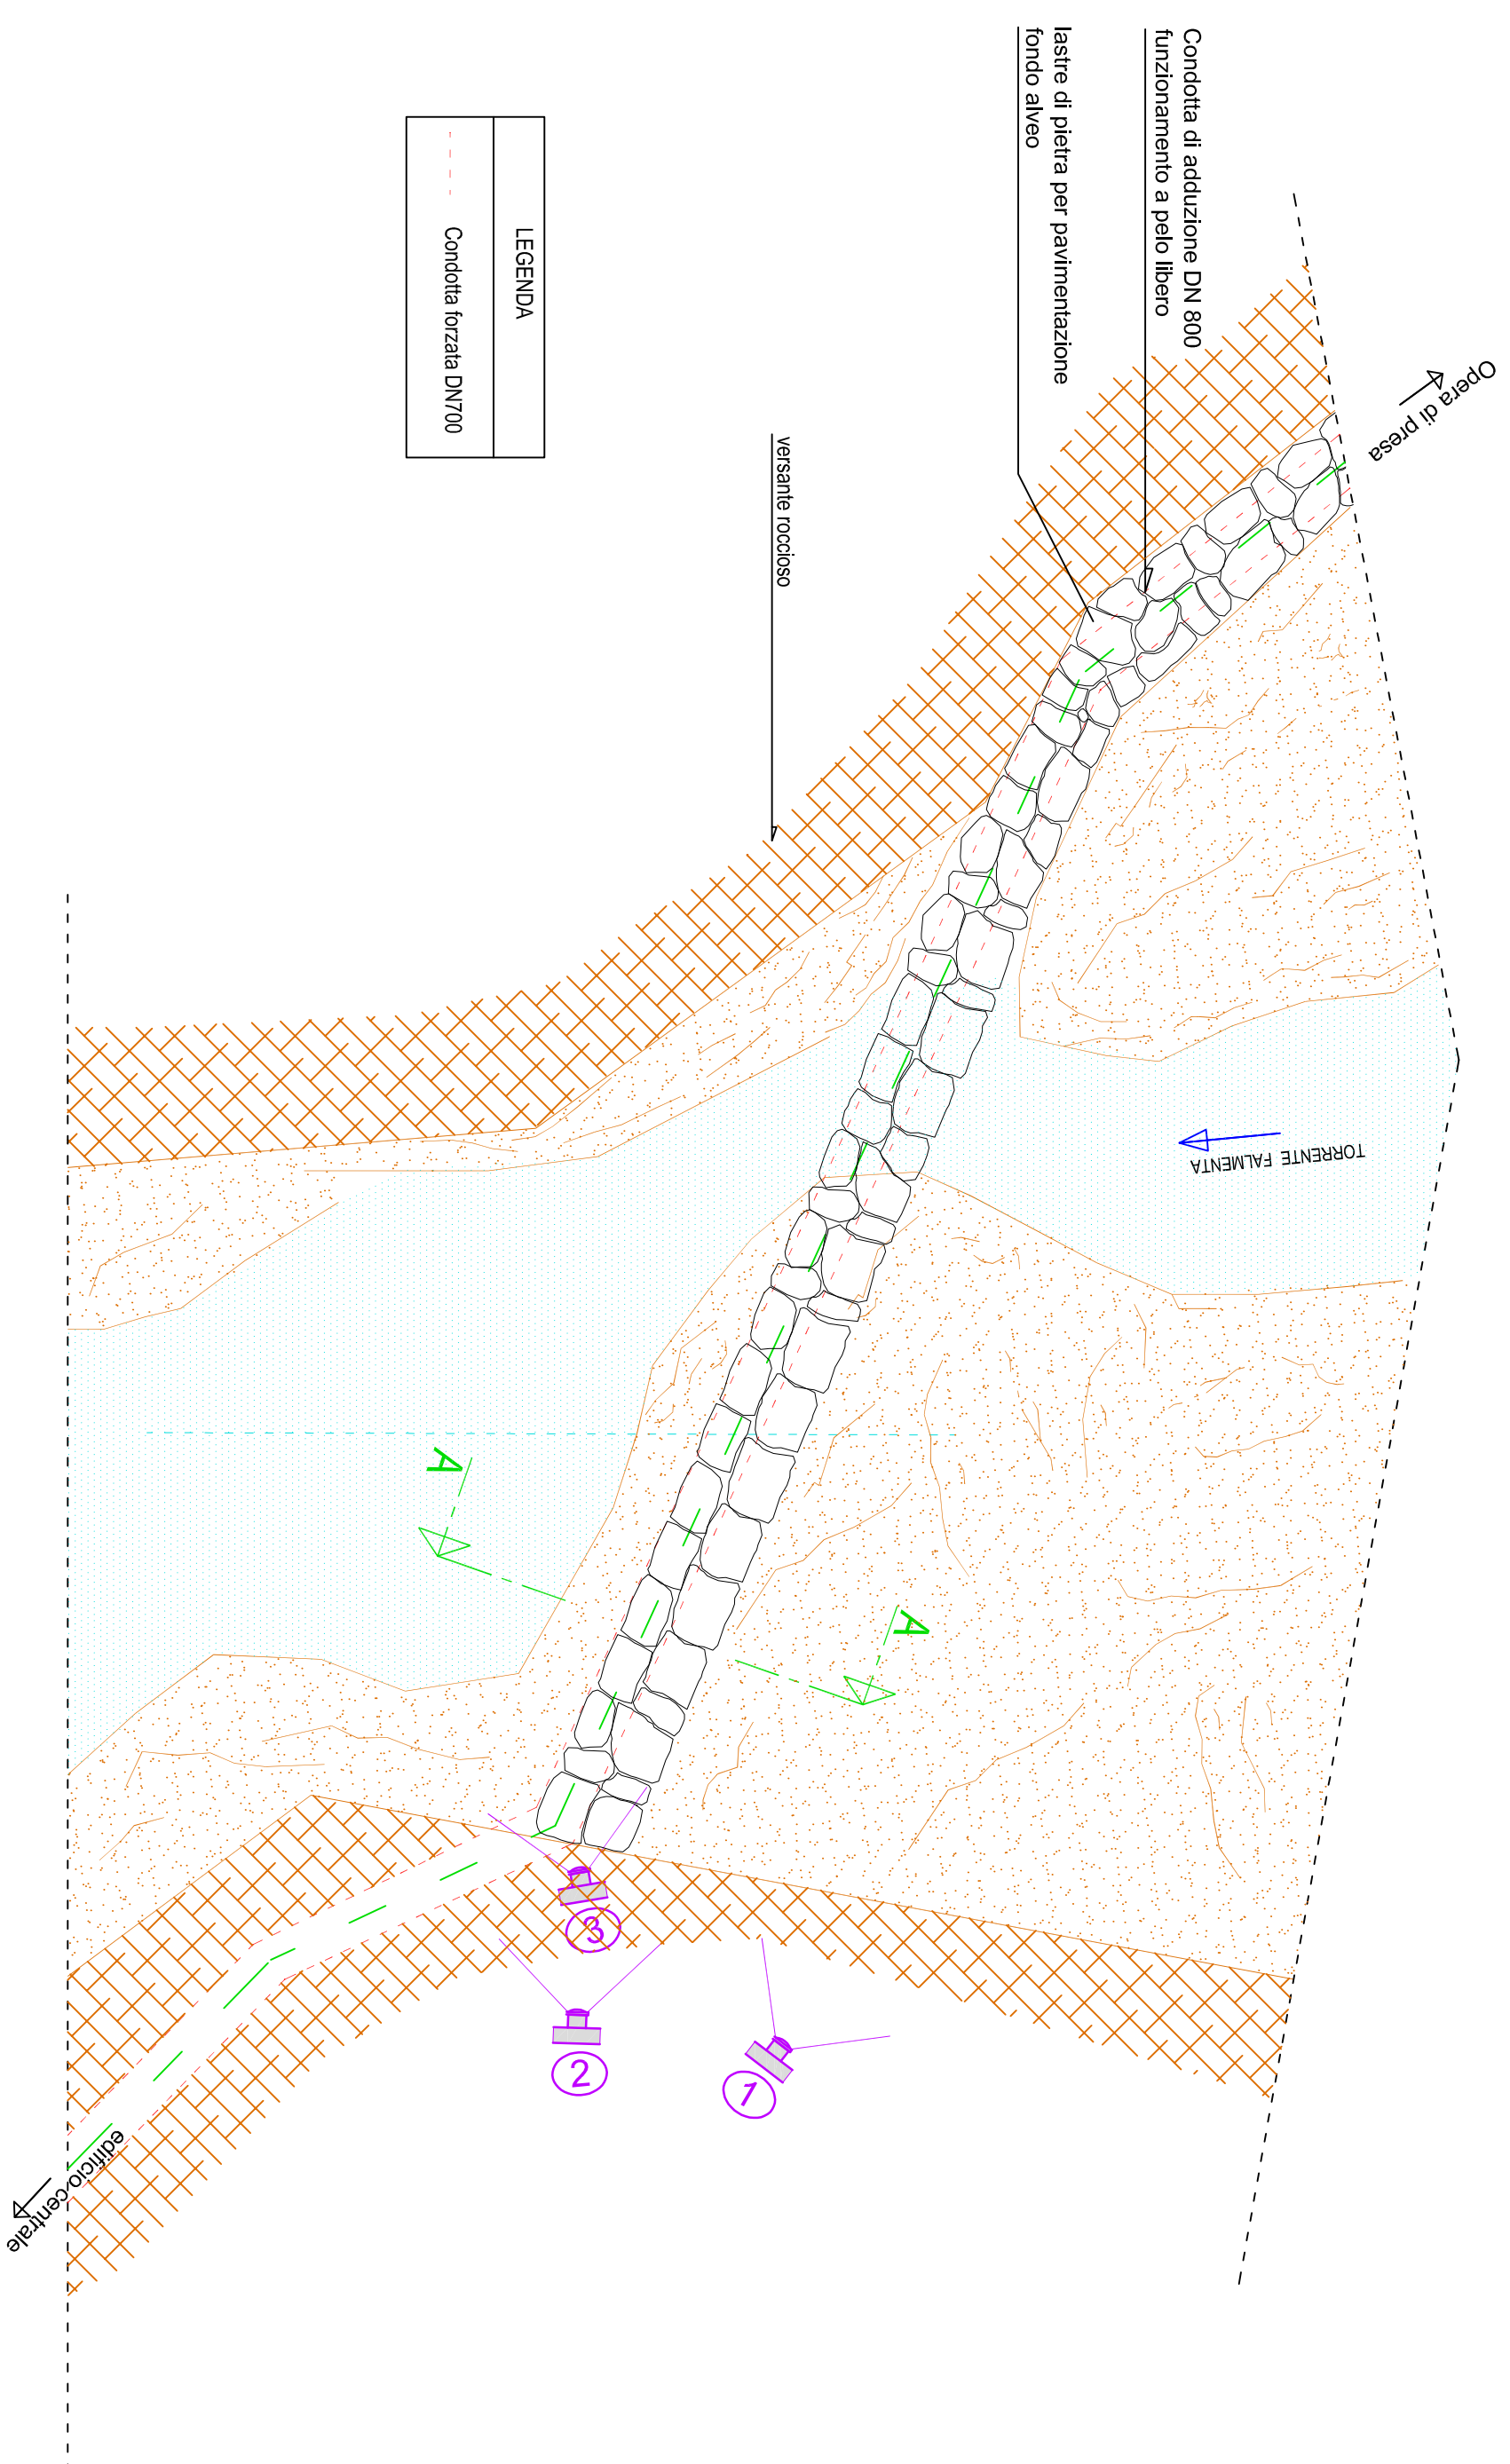

FOTOGRAFIA 1



FOTOGRAFIA 2




FOTOGRAFIA 3



RENDERING FOTOGRAFICO ATTRAVERSAMENTO RIO FALMENTA IN SUB ALVEO


ATTRAVERSAMENTO 1 (in sub alveo)
TORRENTE FALMENTA

SEZIONE A-
scala 1 : 50

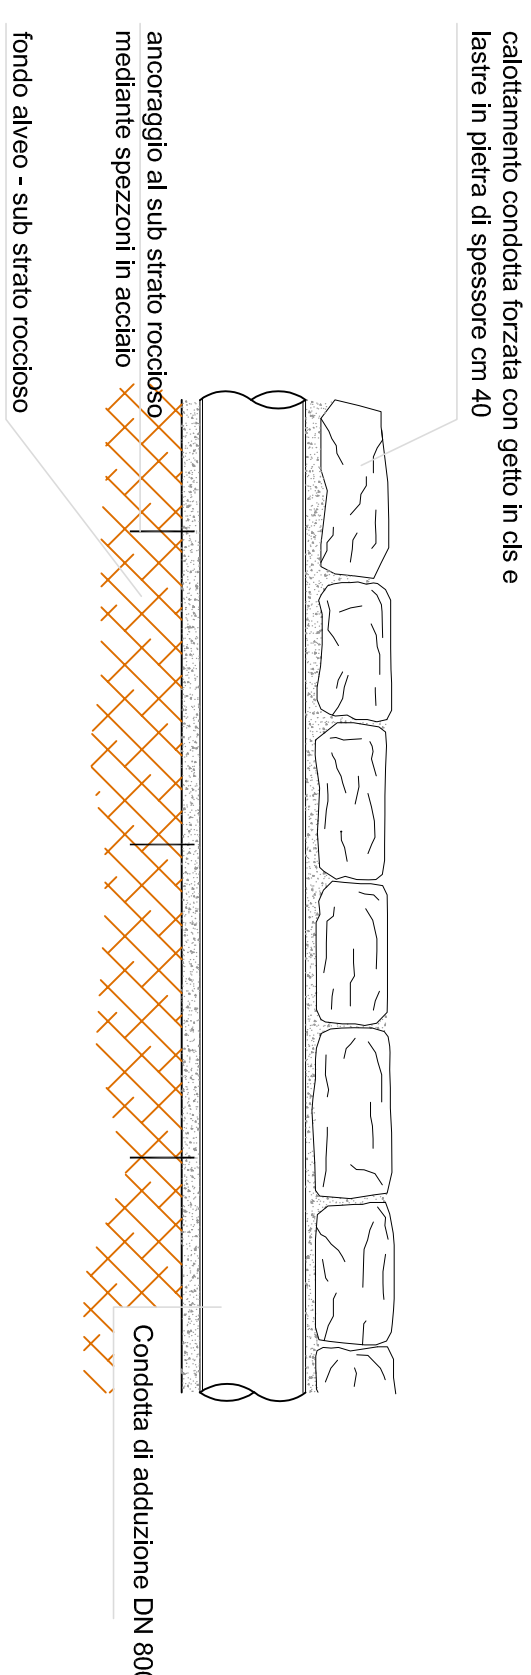


ATTRaversamento n° 2 e n° 3

modellazione superficiale
delle aree d'intervento mediante
stesura di terreno vegetale e semina di
essenze erbacee autoctone

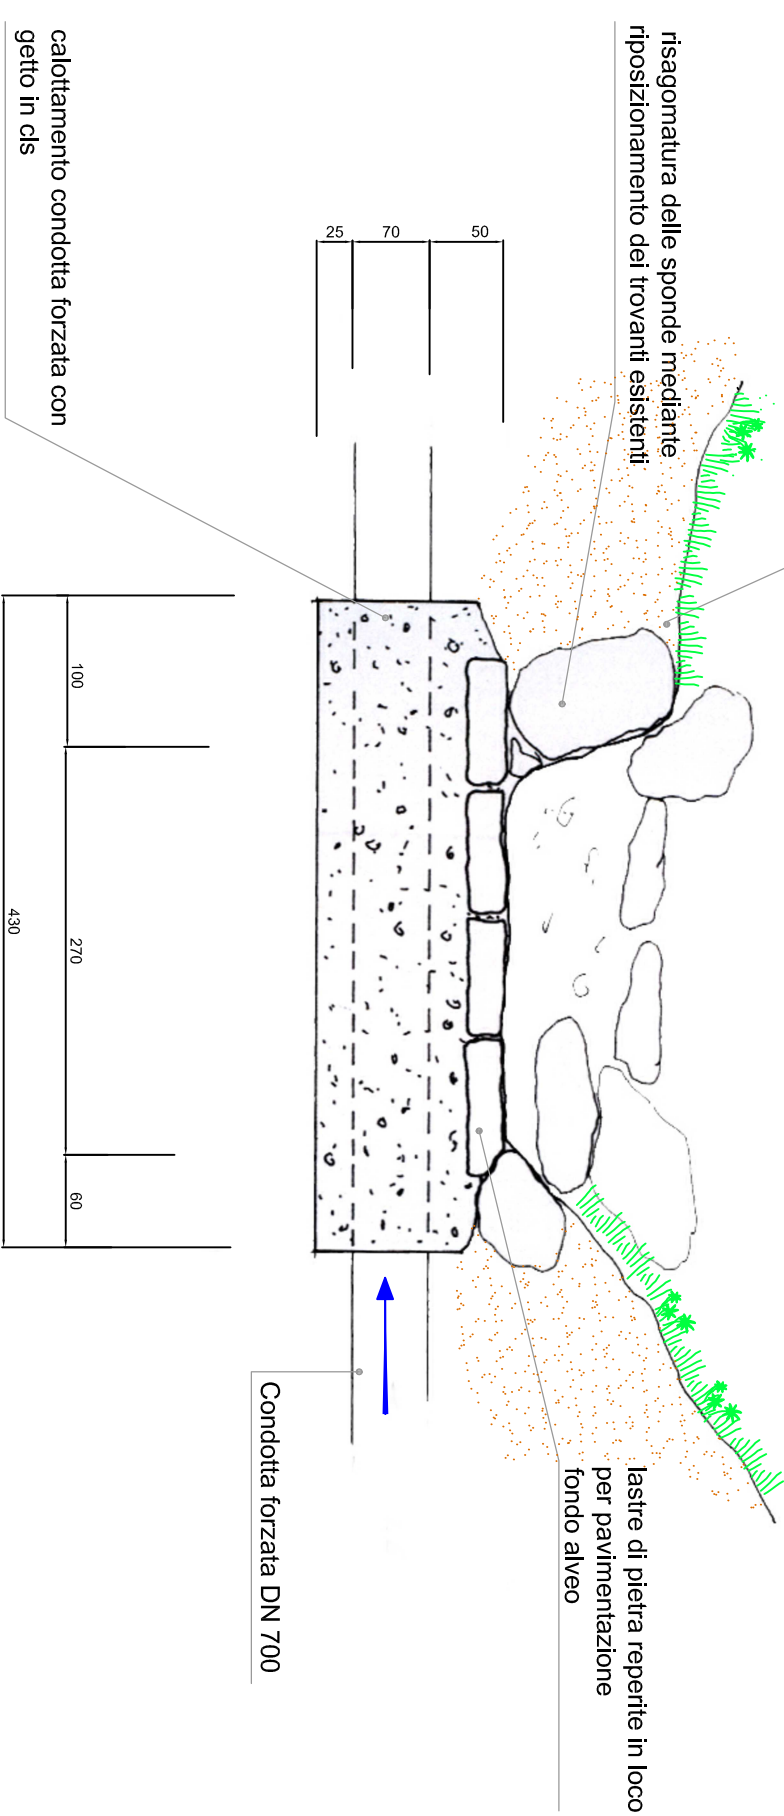

ATTRaversamento


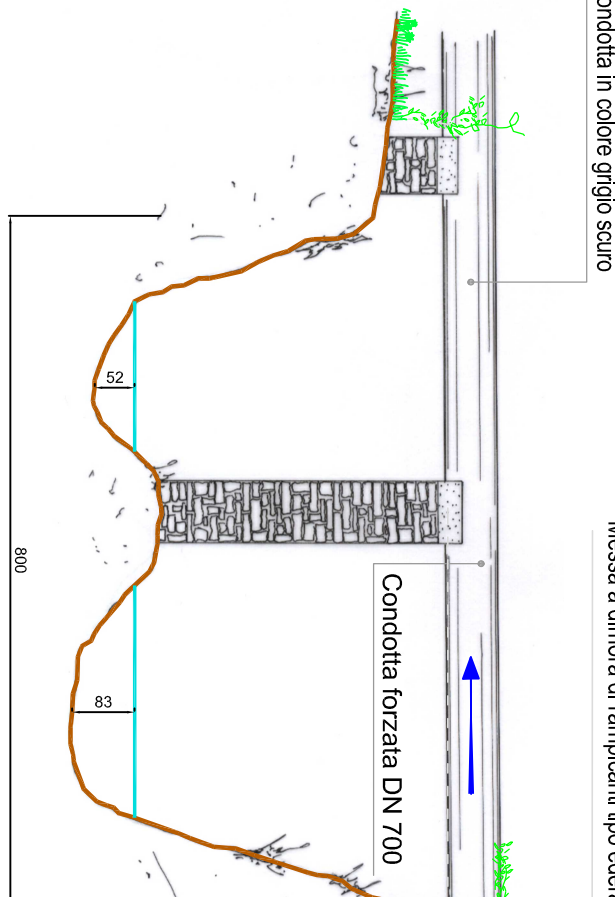


SEZIONE ATTRAVERSAMENTO

Messa a dimora di rampicanti tipo edera




SEZIONE ATTRAVERSAMENTO
per i RIVI 1, 2, 3, 4, 5, 6, 10
scala 1 : 50

modellazione superficiale
delle aree d'intervento mediante
stosatura di terreno vegetale e semina di
essenze erbacee autoctone

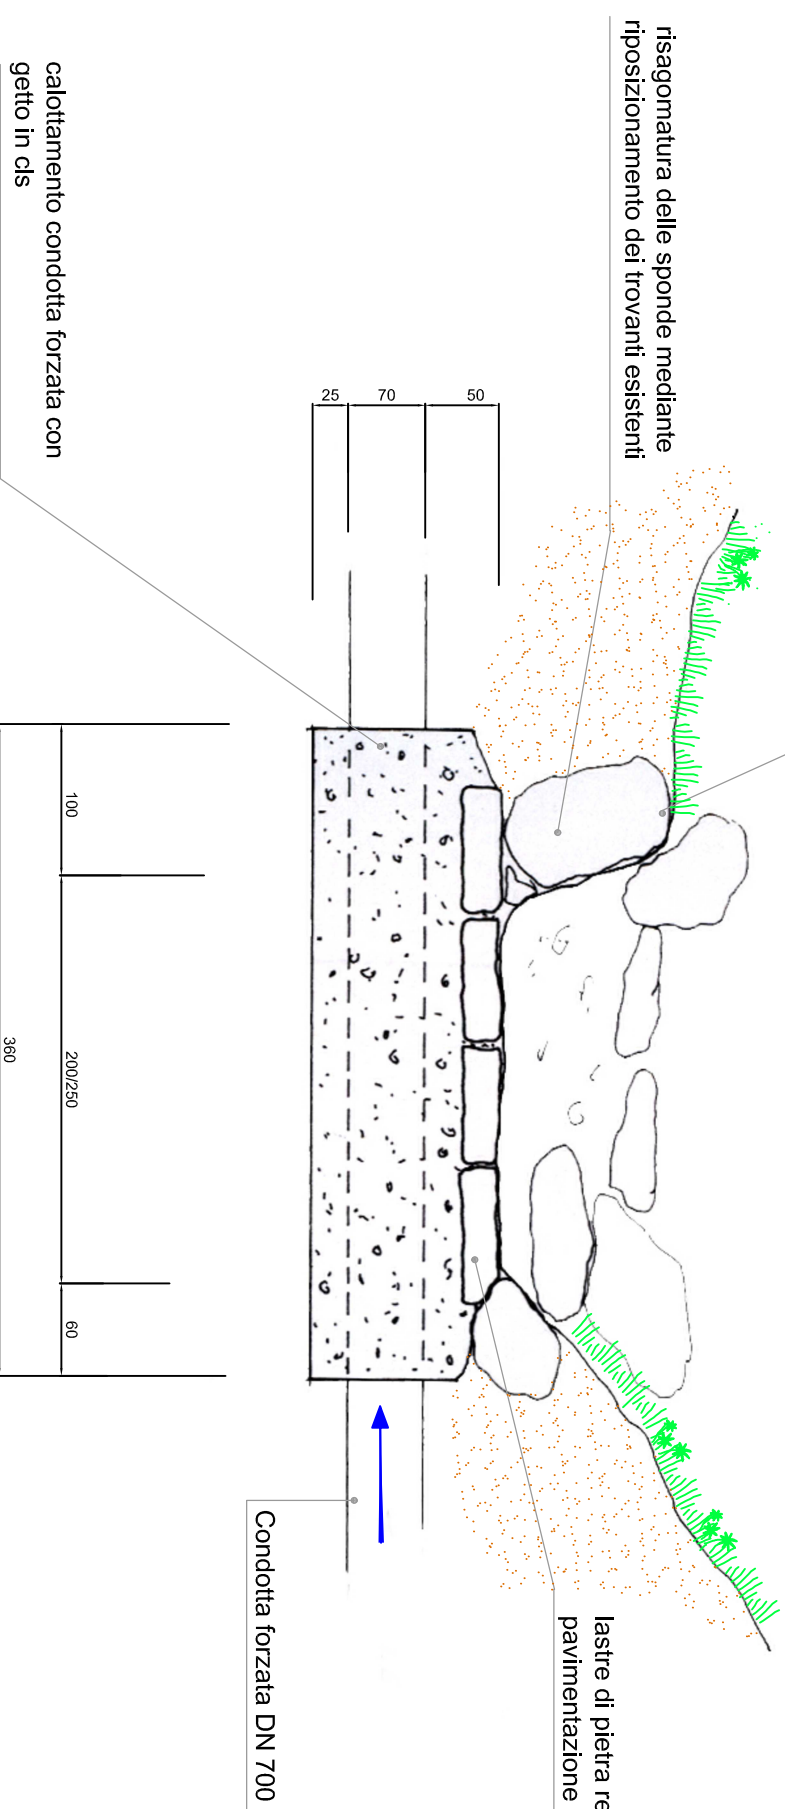

SEZIONE 4-4
ATTRAVERSAMENTO STRADA COMUNALE
FALMENTA CREALLA


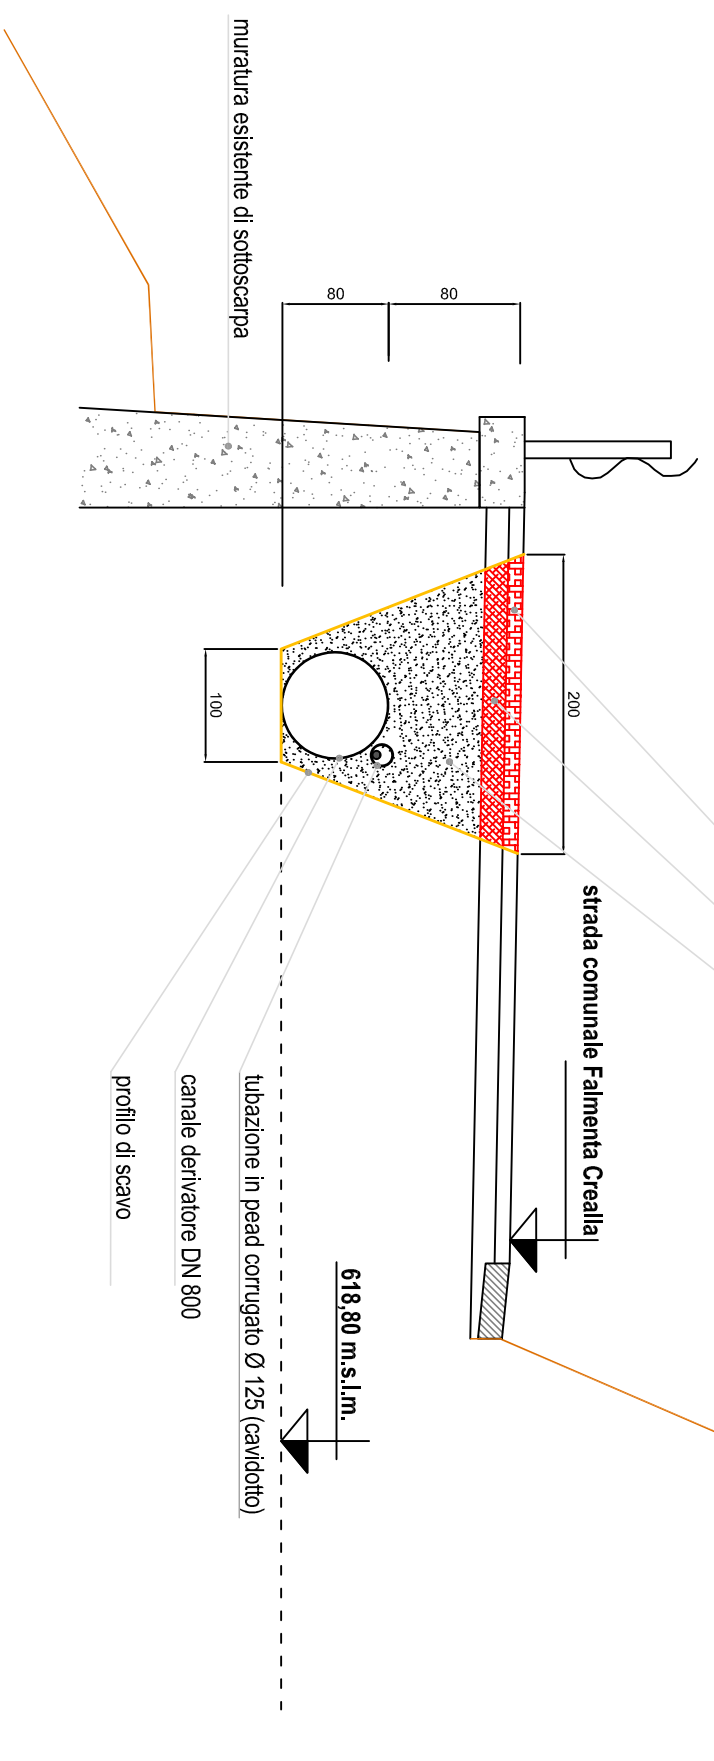

denominazione corso d'acqua	competenza corso d'acqua	numerazione attraversamento	tipologia attraversamento della condotta forzata	lunghezza attraversamento
Rio Sere	denimio idrico	2	sub-idrico	270 m
Rio senza nome	denimio idrico	3	sub-idrico	270 m
Rio 1	-	-	sub-idrico	-
Rio 2	-	-	sub-idrico	-
Rio 3	-	-	sub-idrico	-
Rio 4	-	-	sub-idrico	-
Rio senza nome	denimio idrico	4	aereo	8 m
Rio 5	-	-	sub-idrico	-
Rio 6	-	-	sub-idrico	-
Rio 7	-	-	aereo	-
Rio 8	-	-	aereo	-
Rio Gulla	denimio idrico	5	aereo	4 m
Rio 9	-	-	aereo	-
Rio 10	-	-	sub-idrico	-

REGIONE PIEMONTE
PROVINCIA DEL VERBANO CUSO OSSOLA
COMUNE DI VALLECANNOBINA

DERIVAZIONE D'ACQUA DAL TORRENTE FALMENTA PER LA
PRODUZIONE DI ENERGIA IDROELETTRICA

Comittente:
Ufficio Lorenzina S.r.l.
via della Stazione 18, MASERA (VB)

PROCEDIMENTO UNICO
AI SENSI DELL'ART. 12 D.LGS 387/2003

TAVOLA 14
ATTRAVERSAMENTI STRADALI E TECNICHE DI
INGEGNERIA AMBIENTALE

1:100 1:50 1:25	Aggiom.	Luglio 2022
16 MARZO 2015		

LALONIA DARIO
P.zza Mercato,32
28845 Domodossola

