


LEGENDA			
	canale derivatore realizzato con una tubazione DN 800 in esecuzione interrata sviluppo complessivo mt. 239		suddivisione fogli catastali
	condotta forzata DN 700 in esecuzione interrata sviluppo complessivo mt. 805		impronta area bagnata dall'invaso a monte della traversa di presa
	condotta forzata DN 700 in esecuzione esterna sviluppo complessivo mt. 535,00		lunghezza tratto d'alveo sotteso 1,689 km
	cavidotto in esecuzione interrata per la consegna dell'energia prodotta dalla cabina Enel situata sulla strada comunale di Cressa alla linea area esistente sviluppo complessivo cavidotto interrato mt. 50		cavidotto per consegna dell'energia prodotta al punto di consegna in esecuzione interrata mt. 374

COMUNE DI FALMENTA
DERIVAZIONE D'ACQUA DAL TORRENTE FALMENTA PER LA
PRODUZIONE DI ENERGIA IDROELETTRICA

PLANIMETRIA GENERALE
su base catastale a curve di livello e piano quotato
scala 1:1.000



REGIONE PIEMONTE
PROVINCIA DEL VERBANO CUSIO OSSOLA
COMUNE DI VALLECANNOBINA

DERIVAZIONE D'ACQUA DAL TORRENTE FALMENTA PER LA
PRODUZIONE DI ENERGIA IDROELETTRICA

Committente:
Officine Lorenzina S.r.l.
Via della Stazione 18 - MASERA (VB)

PROCEDIMENTO UNICO
AI SENSI DELL'ART. 12 D.LGS 387/2003

TAVOLA 3 PLANIMETRIA GENERALE
su base catastale a curve di livello e piano quotato

Scala 1:1.000
16 MARZO 2015 Aggom. LUGLIO 2024

Ing. LALOMIA OARIO
P.zza Mercato,32
28045 Domocossola

Autorella (Ing. Oario)
Autorella (Ing. Oario)