


PROFILO IN ALVEO
- OPERA DI PRESA -
(con inserimento delle opere)
scala altezze 1:100
scala lunghezze 1:100

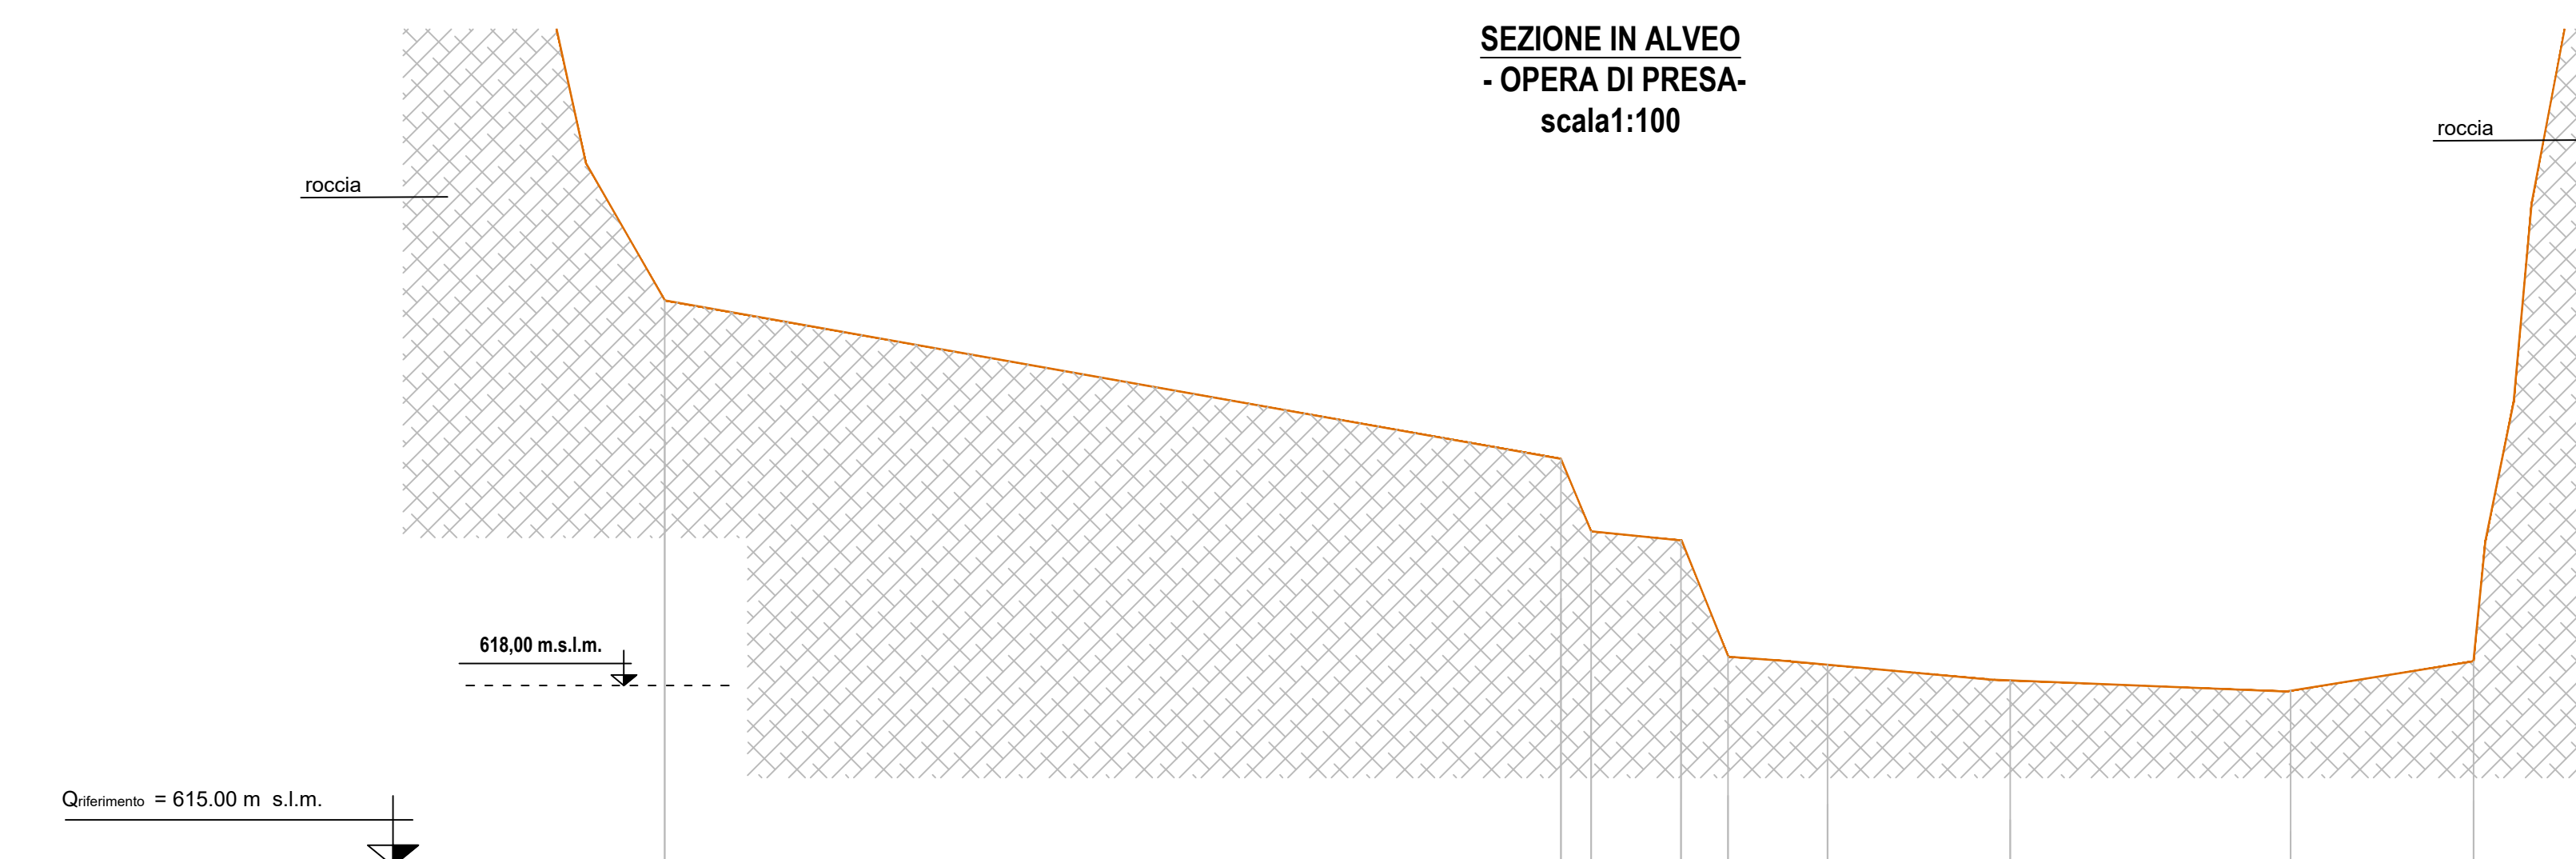

DISTANZE PARZIALI TERRENO		8.05	1.20	16.60	3.00	5.00	9.00	14.00	2.20	5.65
DISTANZE PROGRESSIVE TERRENO	0.00	8.05	9.25	25.85	28.85	33.85	42.85	56.85	59.05	64.70


		8.05	1.20	16.60	11.53	3.00	5.00	9.00	14.00	2.20	5.63
	625.90 0.00	624.83 8.05 622.17 9.25	622.01 25.85	621.51 28.85	621.22 33.85	619.51 42.85	618.02 56.85	617.89 40.38	617.84 46.02		






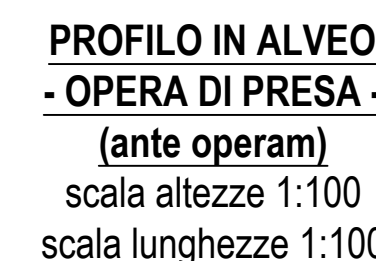






FOTO alveo Torrente Falmenta a monte dell'opera di presa

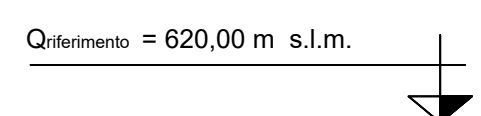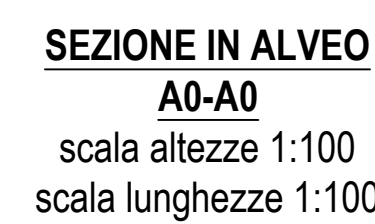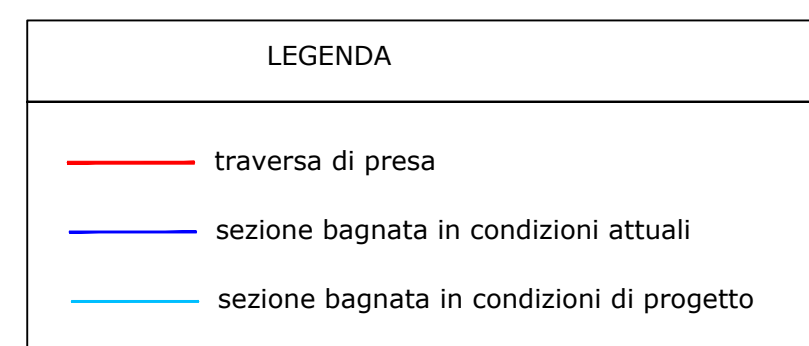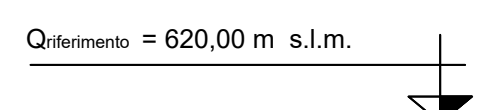

DISTANZE PARZIALI TERRENO		3.35	2.37	1.23	3.11	2.40	6.53	2.67	
DISTANZE PROGRESSIVE TERRENO	0.00	3.35	5.72	6.95					
QUOTE NERE	628.00	626.00	624.00	622.00	620.75	620.56	622.00	624.00	

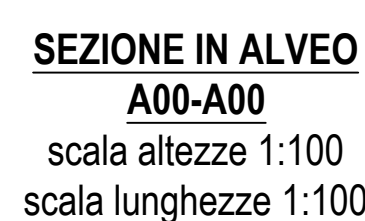

DISTANZE PARZIALI TERRENO		1.96	1.19	2.36		3.31	0.75	1.67	1.31	1.37	1.78	1.18	2.52		3.54	
DISTANZE PROGRESSIVE TERRENO	0.00		1.96	3.15		5.51	8.82	9.57	11.24	12.56	13.92	15.70	16.88			

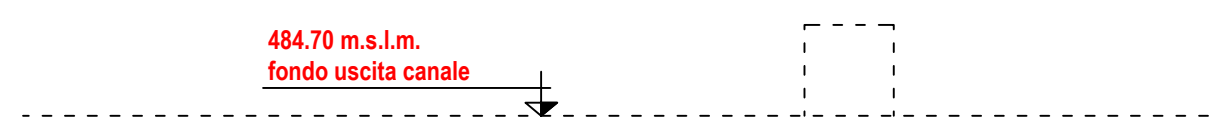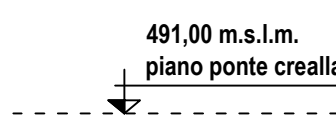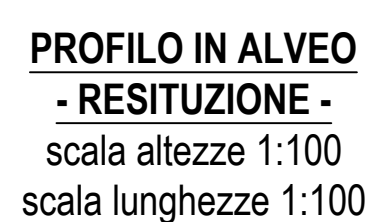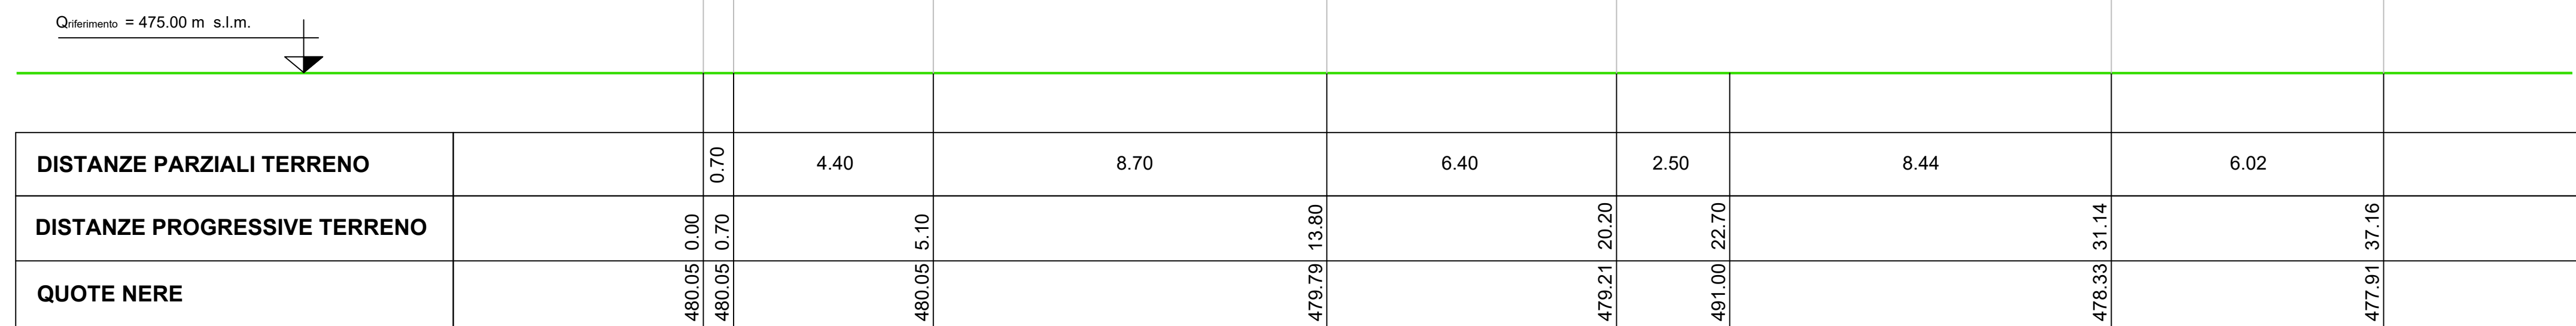

REGIONE PIEMONTE
PROVINCIA DEL VERBANO CUSIO OSSOLA
COMUNE DI VALLECANNOBINA

DERIVAZIONE D'ACQUA DAL TORRENTE FALMENTA PER LA PRODUZIONE DI ENERGIA IDROELETTRICA

Committente:	
Officine Lorenzina S.r.l. via della Stazione 18 , MASERA (VB)	

PROCEDIMENTO UNICO
AI SENSI DELL'ART. 12 D.LGS 387/2003

TAVOLA 6

SEZIONI E PROFILI IN ALVEO

16 MARZO 20

Aggiorn.

GIUGNO 2011

Ing. LALOMIA DARIO
P.zza Mercato,32
28845 Domodossola