

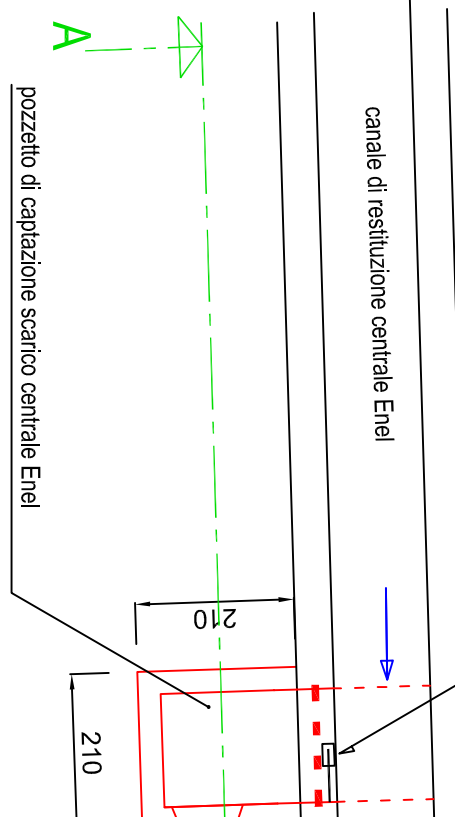


COMUNE DI PIEVE VERGONTE
UTILIZZAZIONE A SCOPO IDROELETTRICO DEGLI SCARICHI DEGLI
IMPIANTI IDROELETTRICI ESISTENTI ENEL E SERVIZI ECOLOGICI
DELL'OSSOLA, DALL'IMPIANTO SOLVALORE 3 IN ISTRUTTORIA E
DAL BACINO RESIDUO DEL TORRENTE ARSA


misurazione di livello ad ultrasuoni sulla sponda per la misura in
scrittura della portata derivata dalla centrale ENEL

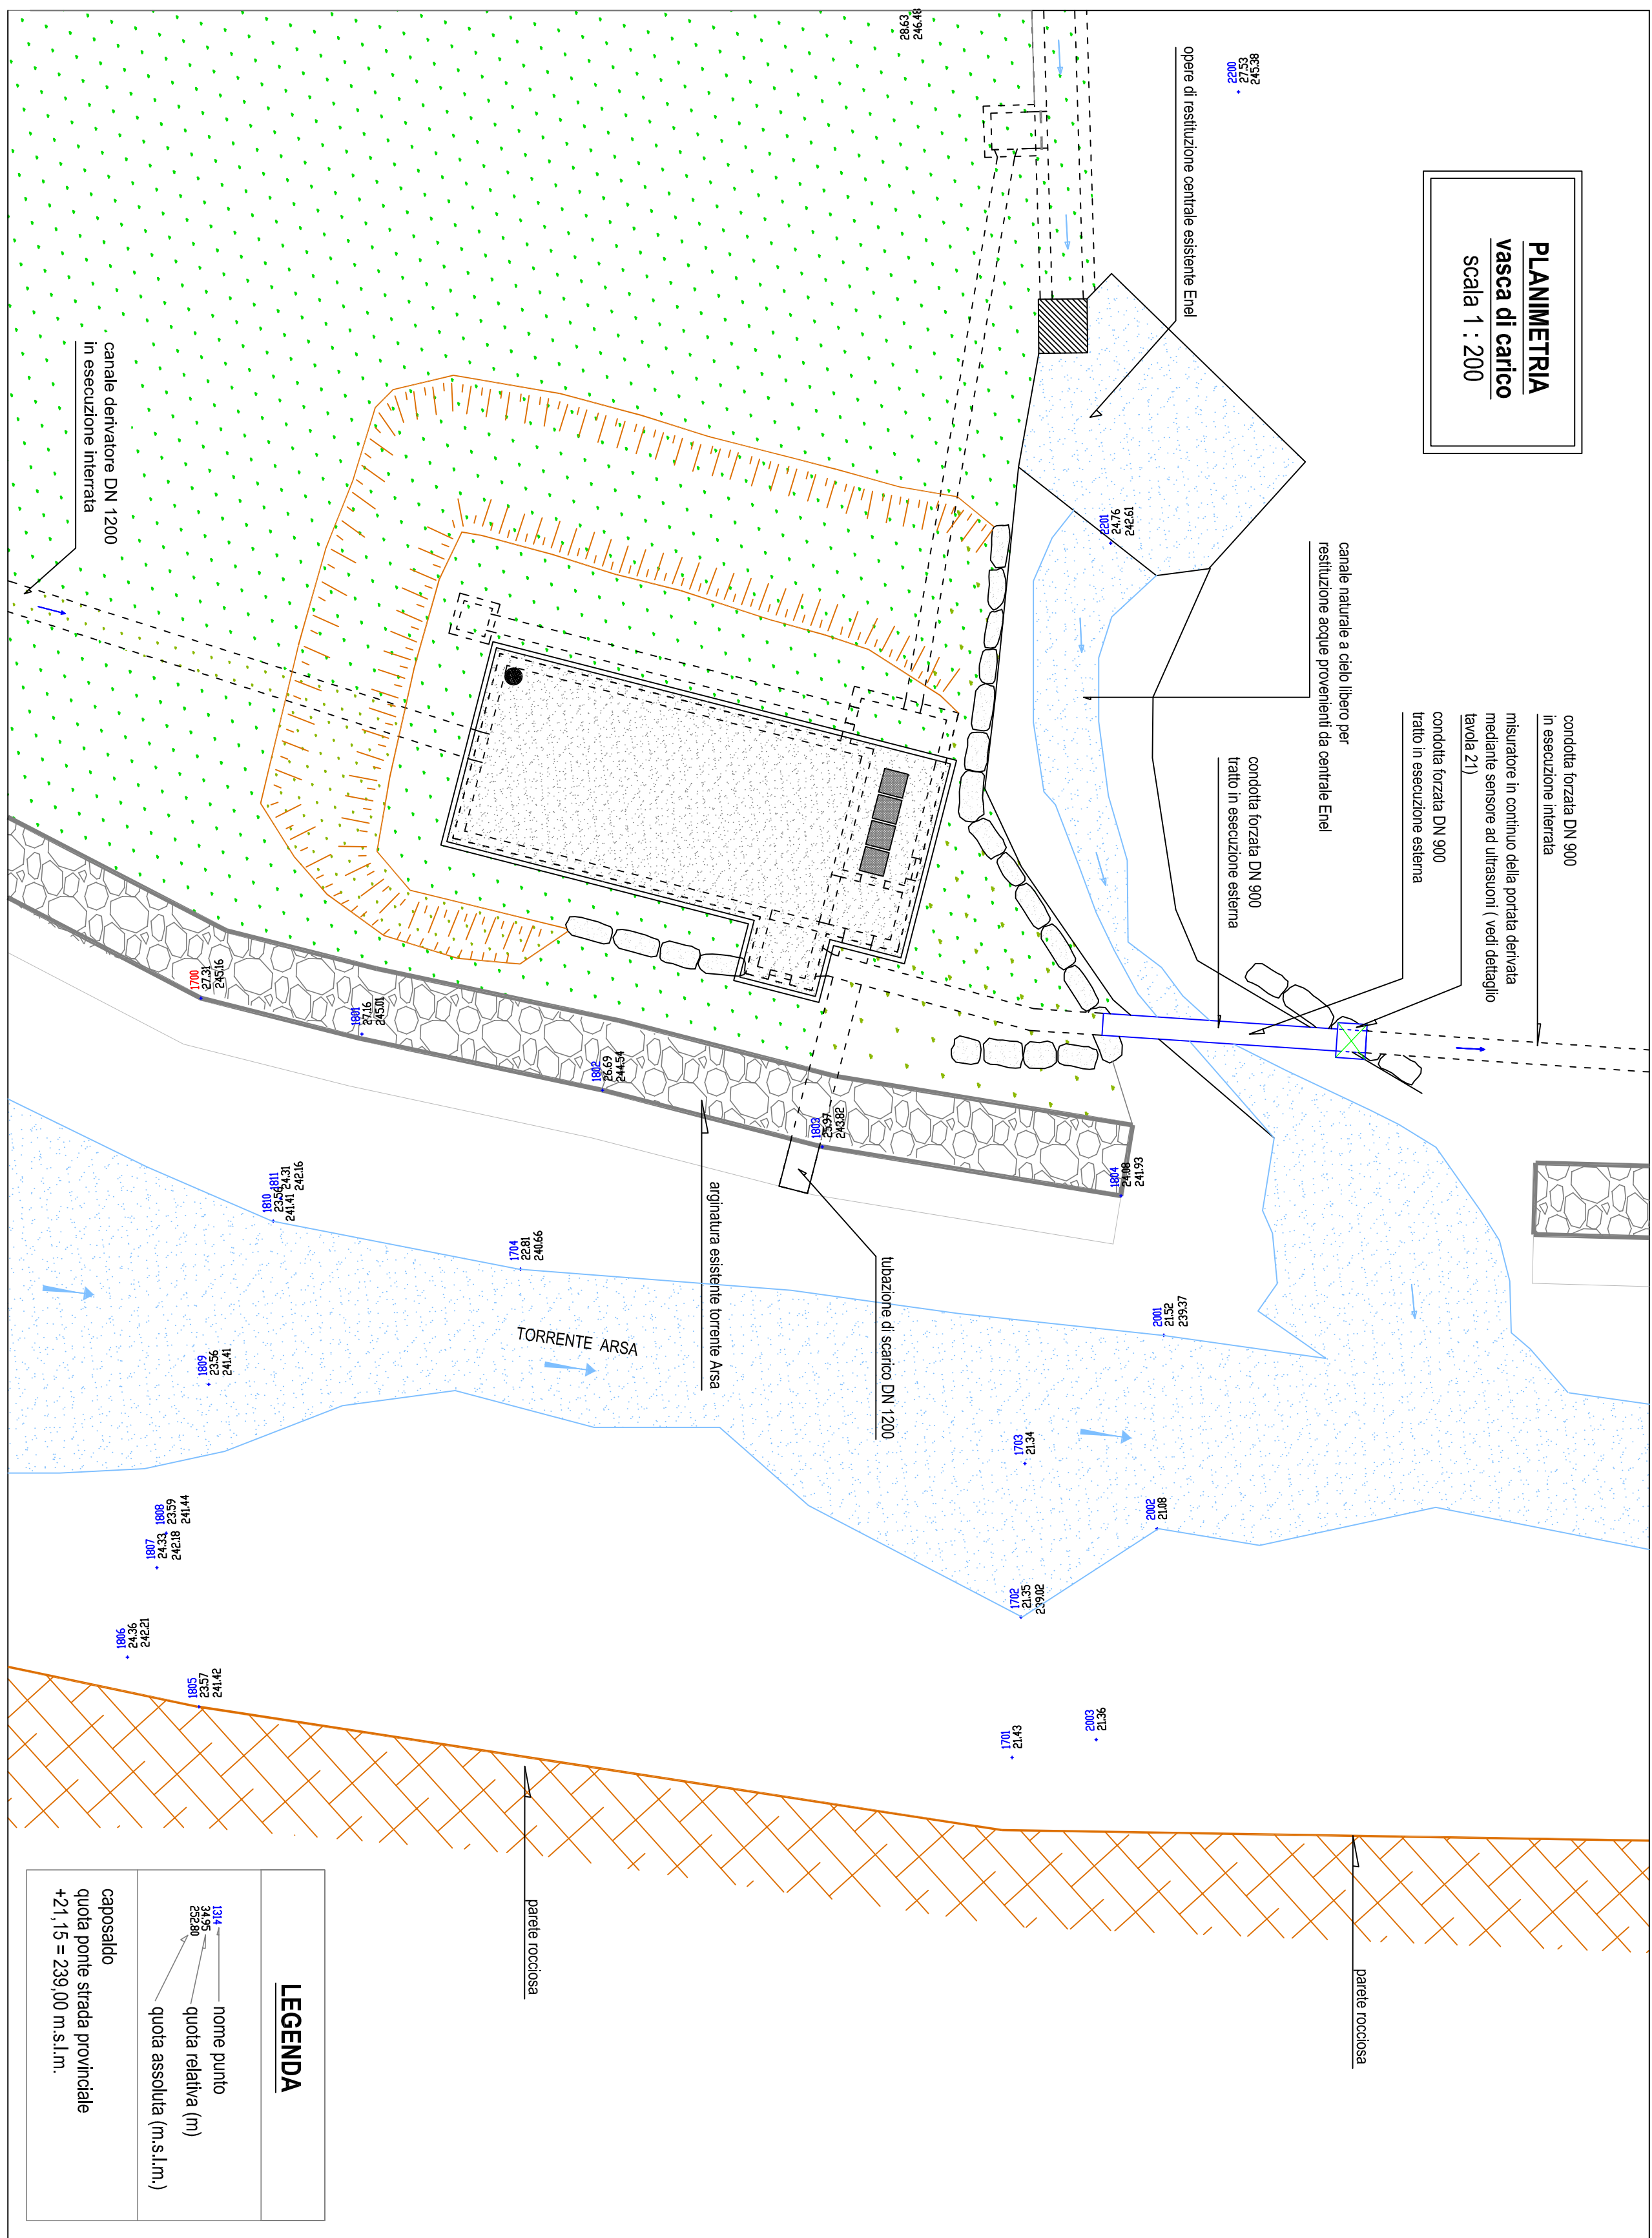


Pianta
scala 1 : 100

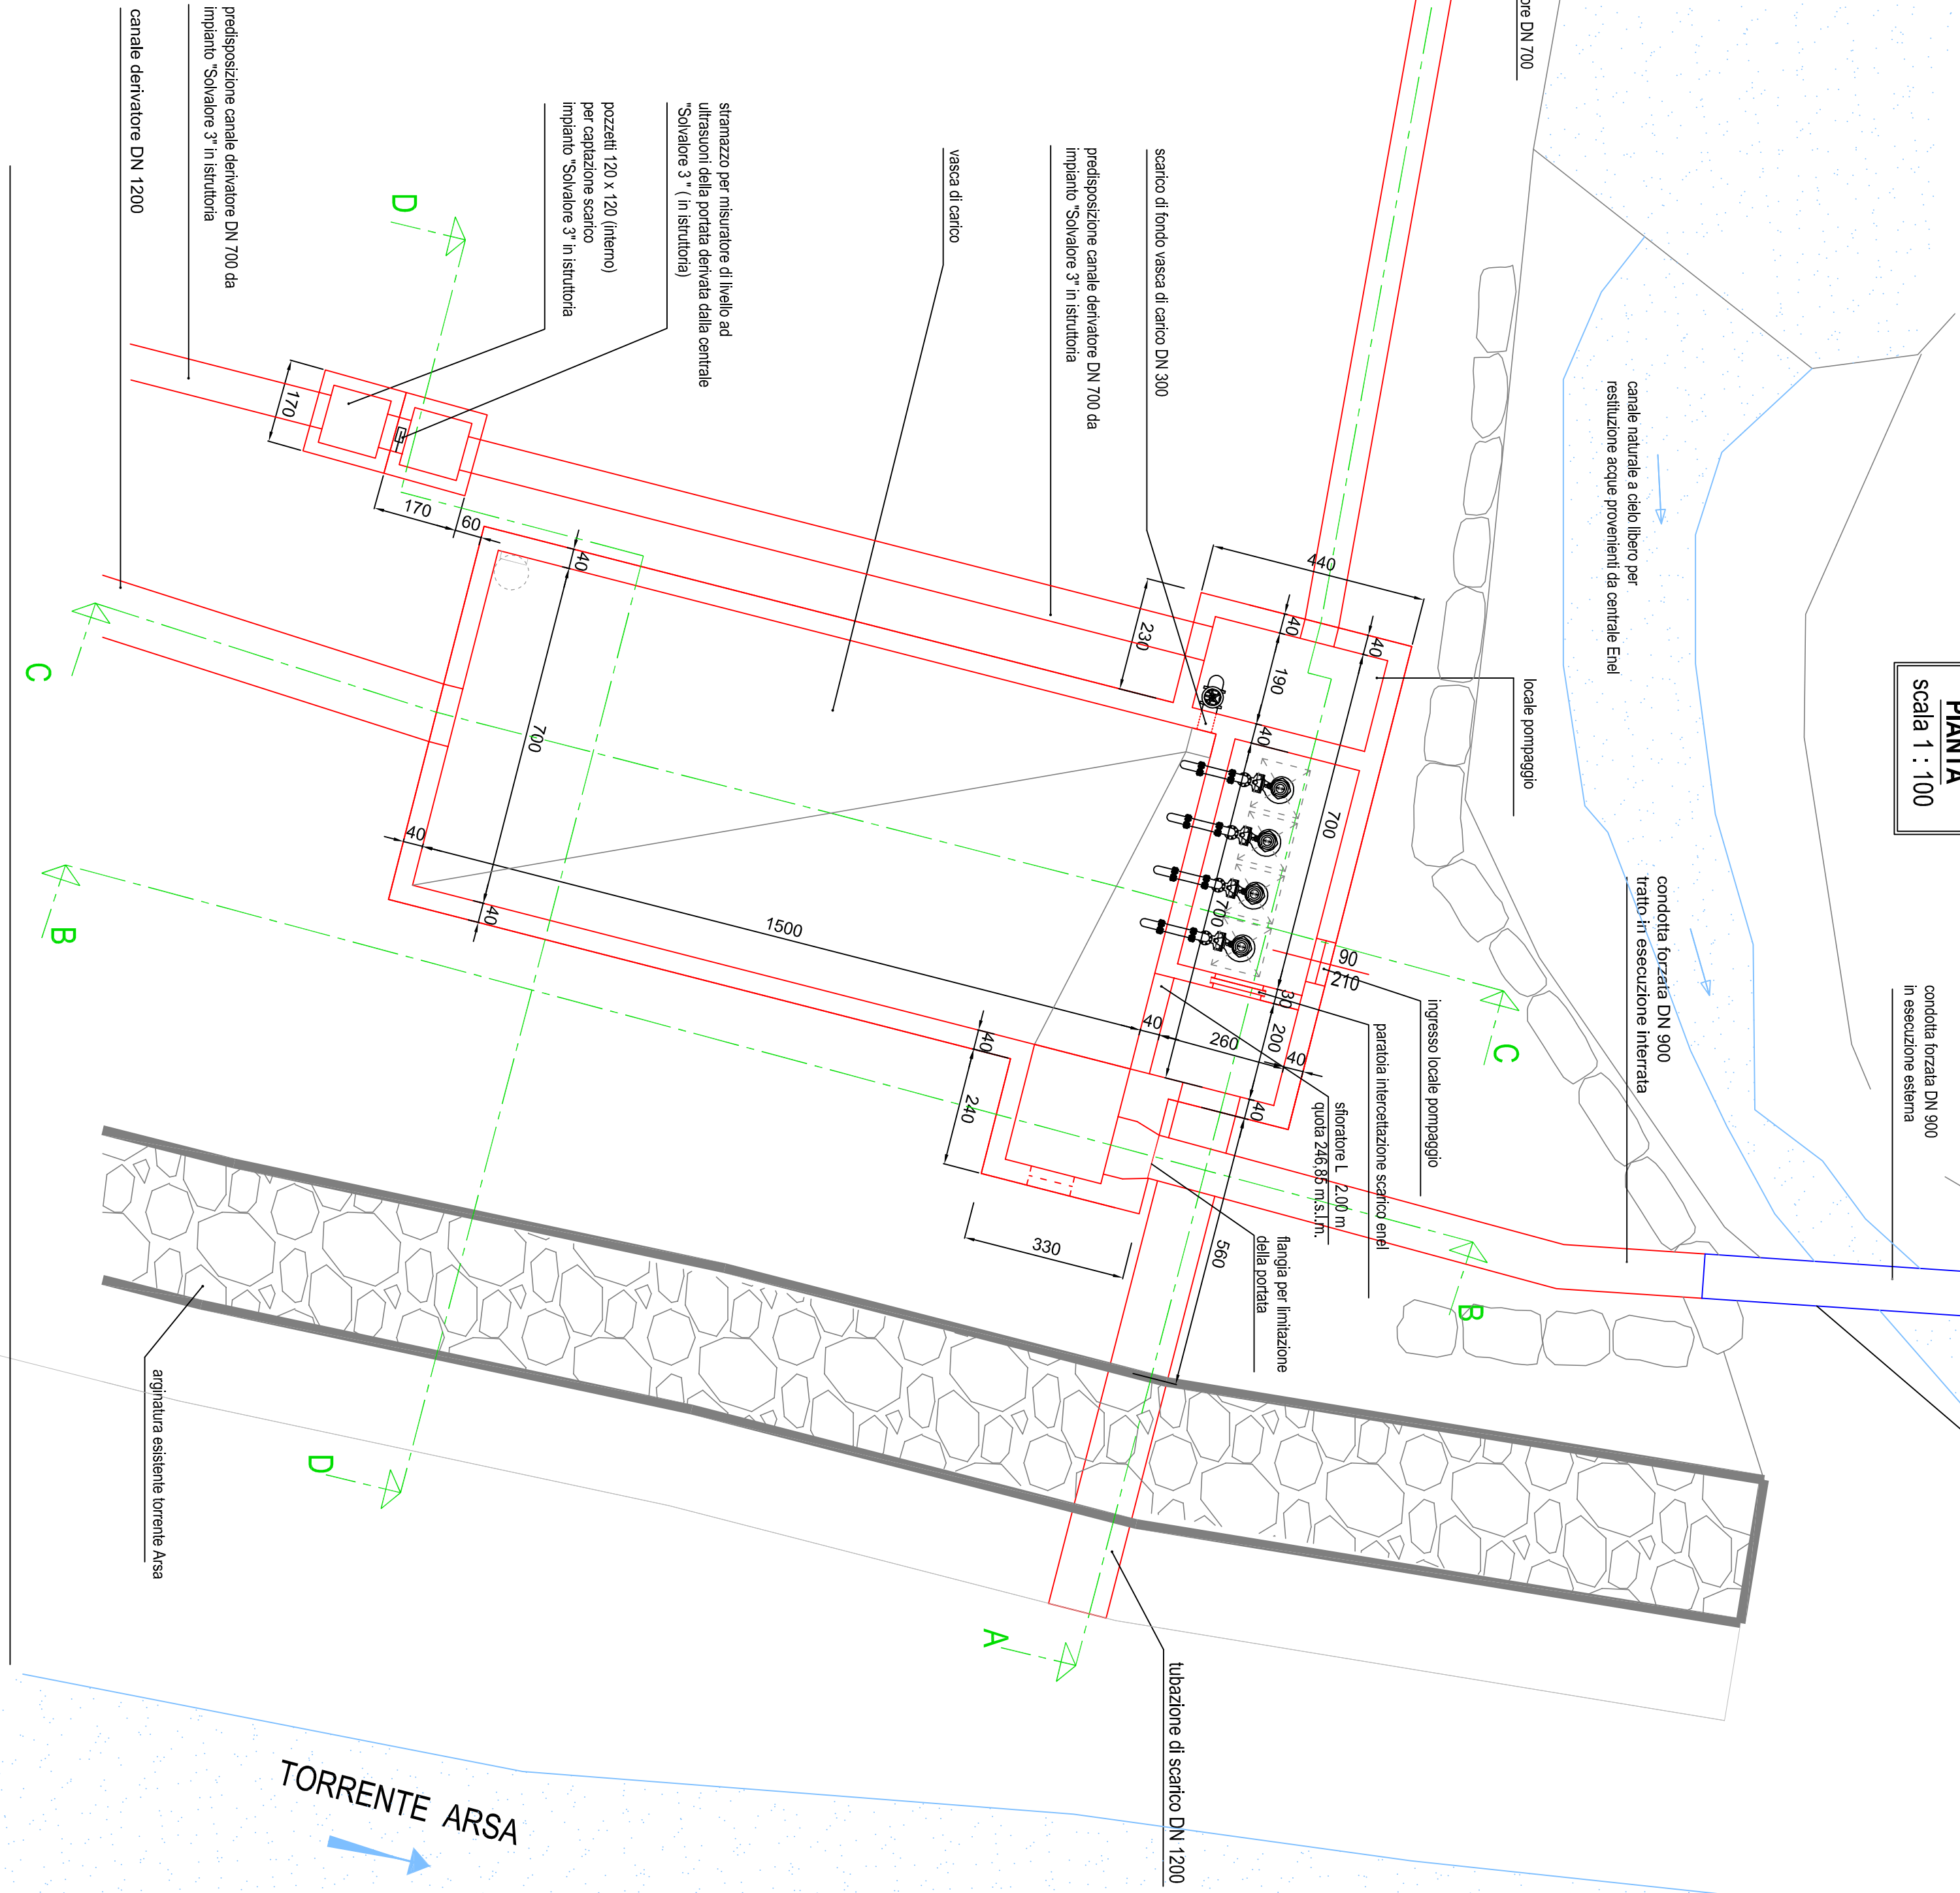

SEZIONE AA
scala 1 : 100

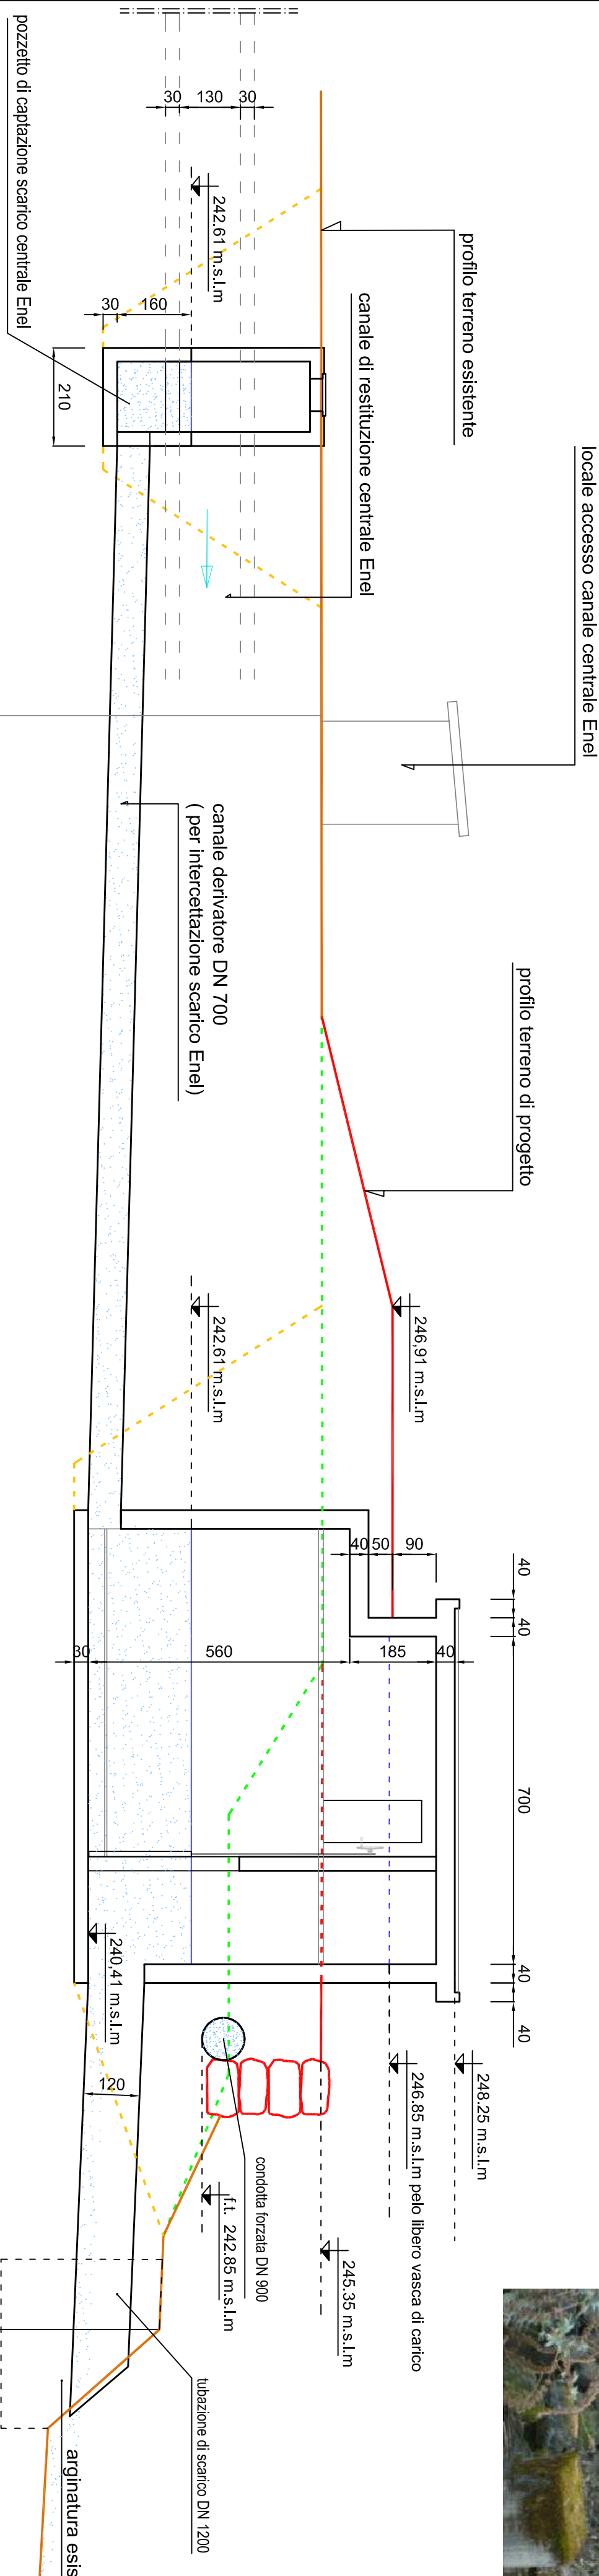

OPERE DI RESTITUZIONE CENTRALE ENEL

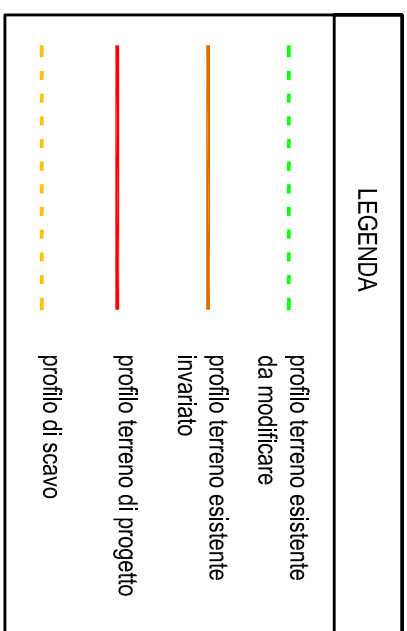

VASCA DI CARICO

DISTANZE PARZIALI TERRENO	34.47	5.38
DISTANZE PROGRESSIVE TERRENO	0.00	
QUOTE NERE	245.38	
NOME PUNTO	2200	
QUOTE ROSSE	246.91	248.25
DISTANZE PARZIALI PROGETTO	4.35	7.80
DISTANZE PROGRESSIVE PROGETTO	0.00	17.25

REGIONE PIEMONTE
PROVINCIA DEL VERBAIO CORSO OSSOLA
COMUNE DI PIEVE VERGONTE

UTILIZZAZIONE A SCOPO IDROELETTRICO DEGLI SCARICHI DEGLI
IMPIANTI IDROELETTRICI ESISTENTI ENEL E SERVIZI ECOLOGICI
DELL'OSSOLA, DALL'IMPIANTO SOLVALORE 3 IN ISTRUTTORIA E
DAL BACINO RESIDUO DEL TORRENTE ARSA

Comittente:
Officina Lavoratori S.r.l.
Via della Stazione 18 - MASERA (VB)

PROCEDIMENTO UNICO
AI SENSI DELL'ART. 12 D.LGS 387/2003

TAVOLA 10
VASCA DI CARICO
pianta, planimetria, sezioni

scala 1 : 200, 1 : 100
MAGGIO 2016
Aggion. SETTEMBRE 2022

Gen. Ing.
