


COMUNE DI PIEVE VERGONTE
UTILIZZAZIONE A SCOPO IDROELETTRICO DEGLI SCARICHI DEGLI IMPIANTI
IDROELETTRICI ESISTENTI ENEL E SERVIZI ECOLOGICI DELL'OSSOLA,
DALL'IMPIANTO SOLVALORE 3 IN STRUTTURA E DAL BACINO RESIDUO DEL
TORENTE ARSA

PLANIMETRIA DELLA CANTIERISTICA SU BASE CATASTALE
scala 1 : 2.000

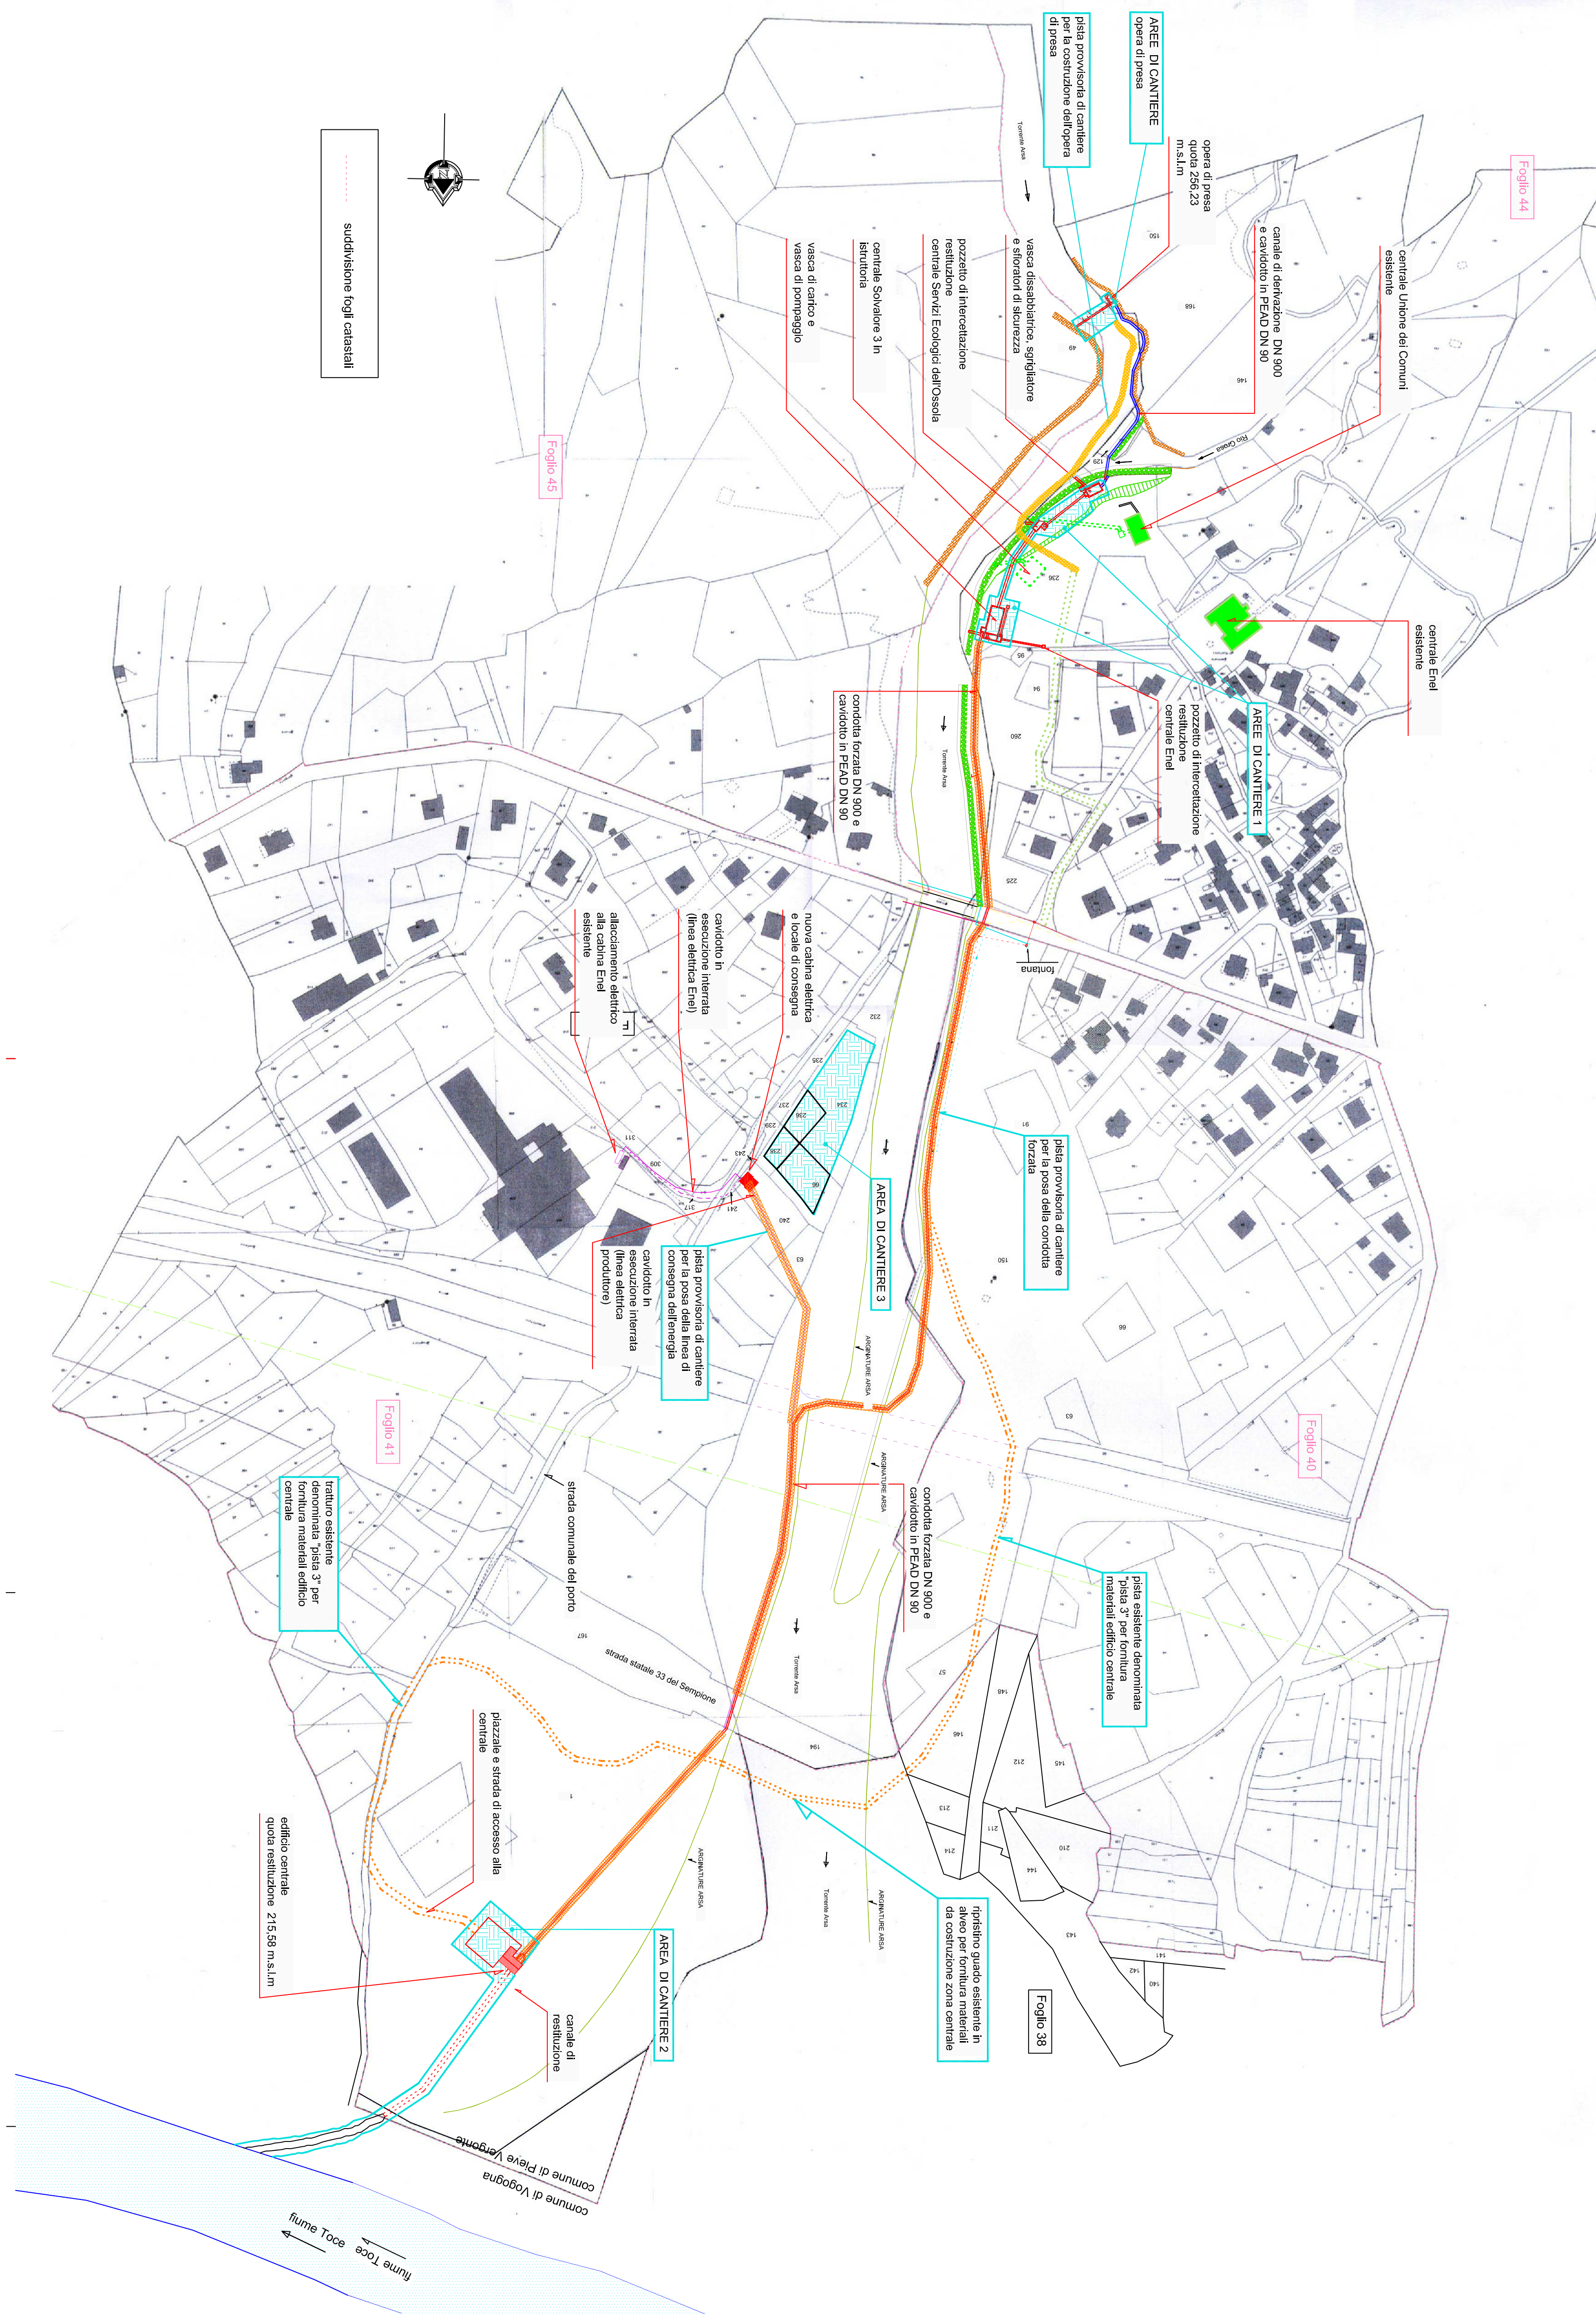

LEGENDA	
Operie in progetto	
Infrastrutture idrauliche in progetto	
canale derivazione DN 1000 in	
esecuzione esterna con cavigliolo	
attorcigliato	
condotta forata DN 9000 in	
esecuzione interna con cavigliolo	
attorcigliato	
cavigliolo in esecuzione interna	
(linea elettrica produttiva)	
cavigliolo in esecuzione interna	
(linea elettrica ENEL Distribuzione)	

LEGENDA	
Area di cantiere	
Area di cantiere al di sopra della condotta forata	
larghezza mt 4,00	
Area di cantiere denominata "Pista 3" per fornitura materiali	
per la costruzione dell'opera di presa	
(su traliccio esistente)	
Area di cantiere denominata "Pista 1" per fornitura	
materiali per la costruzione della condotta forata	
(su strada comunale via Alessandria Viale e su traliccio	
esistente di accesso alla centrale dei Servizi Ecologici	
dell'Ossola)	
Area di cantiere	
Area di cantiere denominata "Pista 2" per la costruzione della condotta	
derivazione e della vasca di carico mq. 1000;	
Area di cantiere 1 per la costruzione della opera di	
derivazione e della vasca di carico mq. 1000;	
Area di cantiere 2 per la costruzione della condotta	
derivazione e della vasca di carico mq. 1000;	
Area di cantiere 3 per lo stoccaggio delle lamiere in	
acciaio e dei materiali da costruzione mq. 2500;	

REGIONE PIEMONTE
PROVINCIA DEL VERBAO CUSO OSSOLA
COMUNE DI PIEVE VERGONTE

UTILIZZAZIONE A SCOPO IDROELETTRICO DEGLI SCARICHI DEGLI
IMPIANTI IDROELETTRICI ESISTENTI ENEL E SERVIZI ECOLOGICI
DELL'OSSOLA, DALL'IMPIANTO SOLVALORE 3 IN STRUTTURA E
DAL BACINO RESIDUO DEL TORENTE ARSA

Committente:	
Ufficio Lombrina S.r.l.	
via della Stazione 18, (MSESA (VB))	
PROCEDIMENTO UNICO AI SENSI DELL'ART. 12 D.LGS 387/2003	
TAVOLA 13a	PLANIMETRIA DELLA CANTIERISTICA SU BASE CATASTALE
Scala 1 : 2.000	Codice di rintracciabilit� connessione : 113163210
SETTEMBRE 2022	Aggiorn. Gennaio 2023

Ing. LAOMIA DARIO
P.zza Mercato 32
28845 Domodossola

Laomia Ing. Dario
P.zza Mercato 32
28845 Domodossola