

LEGENDA

infrastrutture esistenti

suddivisione fogli catastali


arginature esistenti

versante roccioso

edifici di produzione esistenti
(S.E.O e Enel)

edifici di produzione in istruttoria
(SOLVALORE 3)

COMUNE DI PIEVE VERGONTE
UTILIZZAZIONE A SCOPO IDROELETTRICO DEGLI SCARICHI DEGLI IMPIANTI
IDROELETTRICI ESISTENTI ENEL E SERVIZI ECOLOGICI DELL'OSSOLA,
DALL'IMPIANTO SOLVALORE 3 IN ISTRUTTORIA E DAL BACINO RESIDUO DEL
TORRENTE ARSA

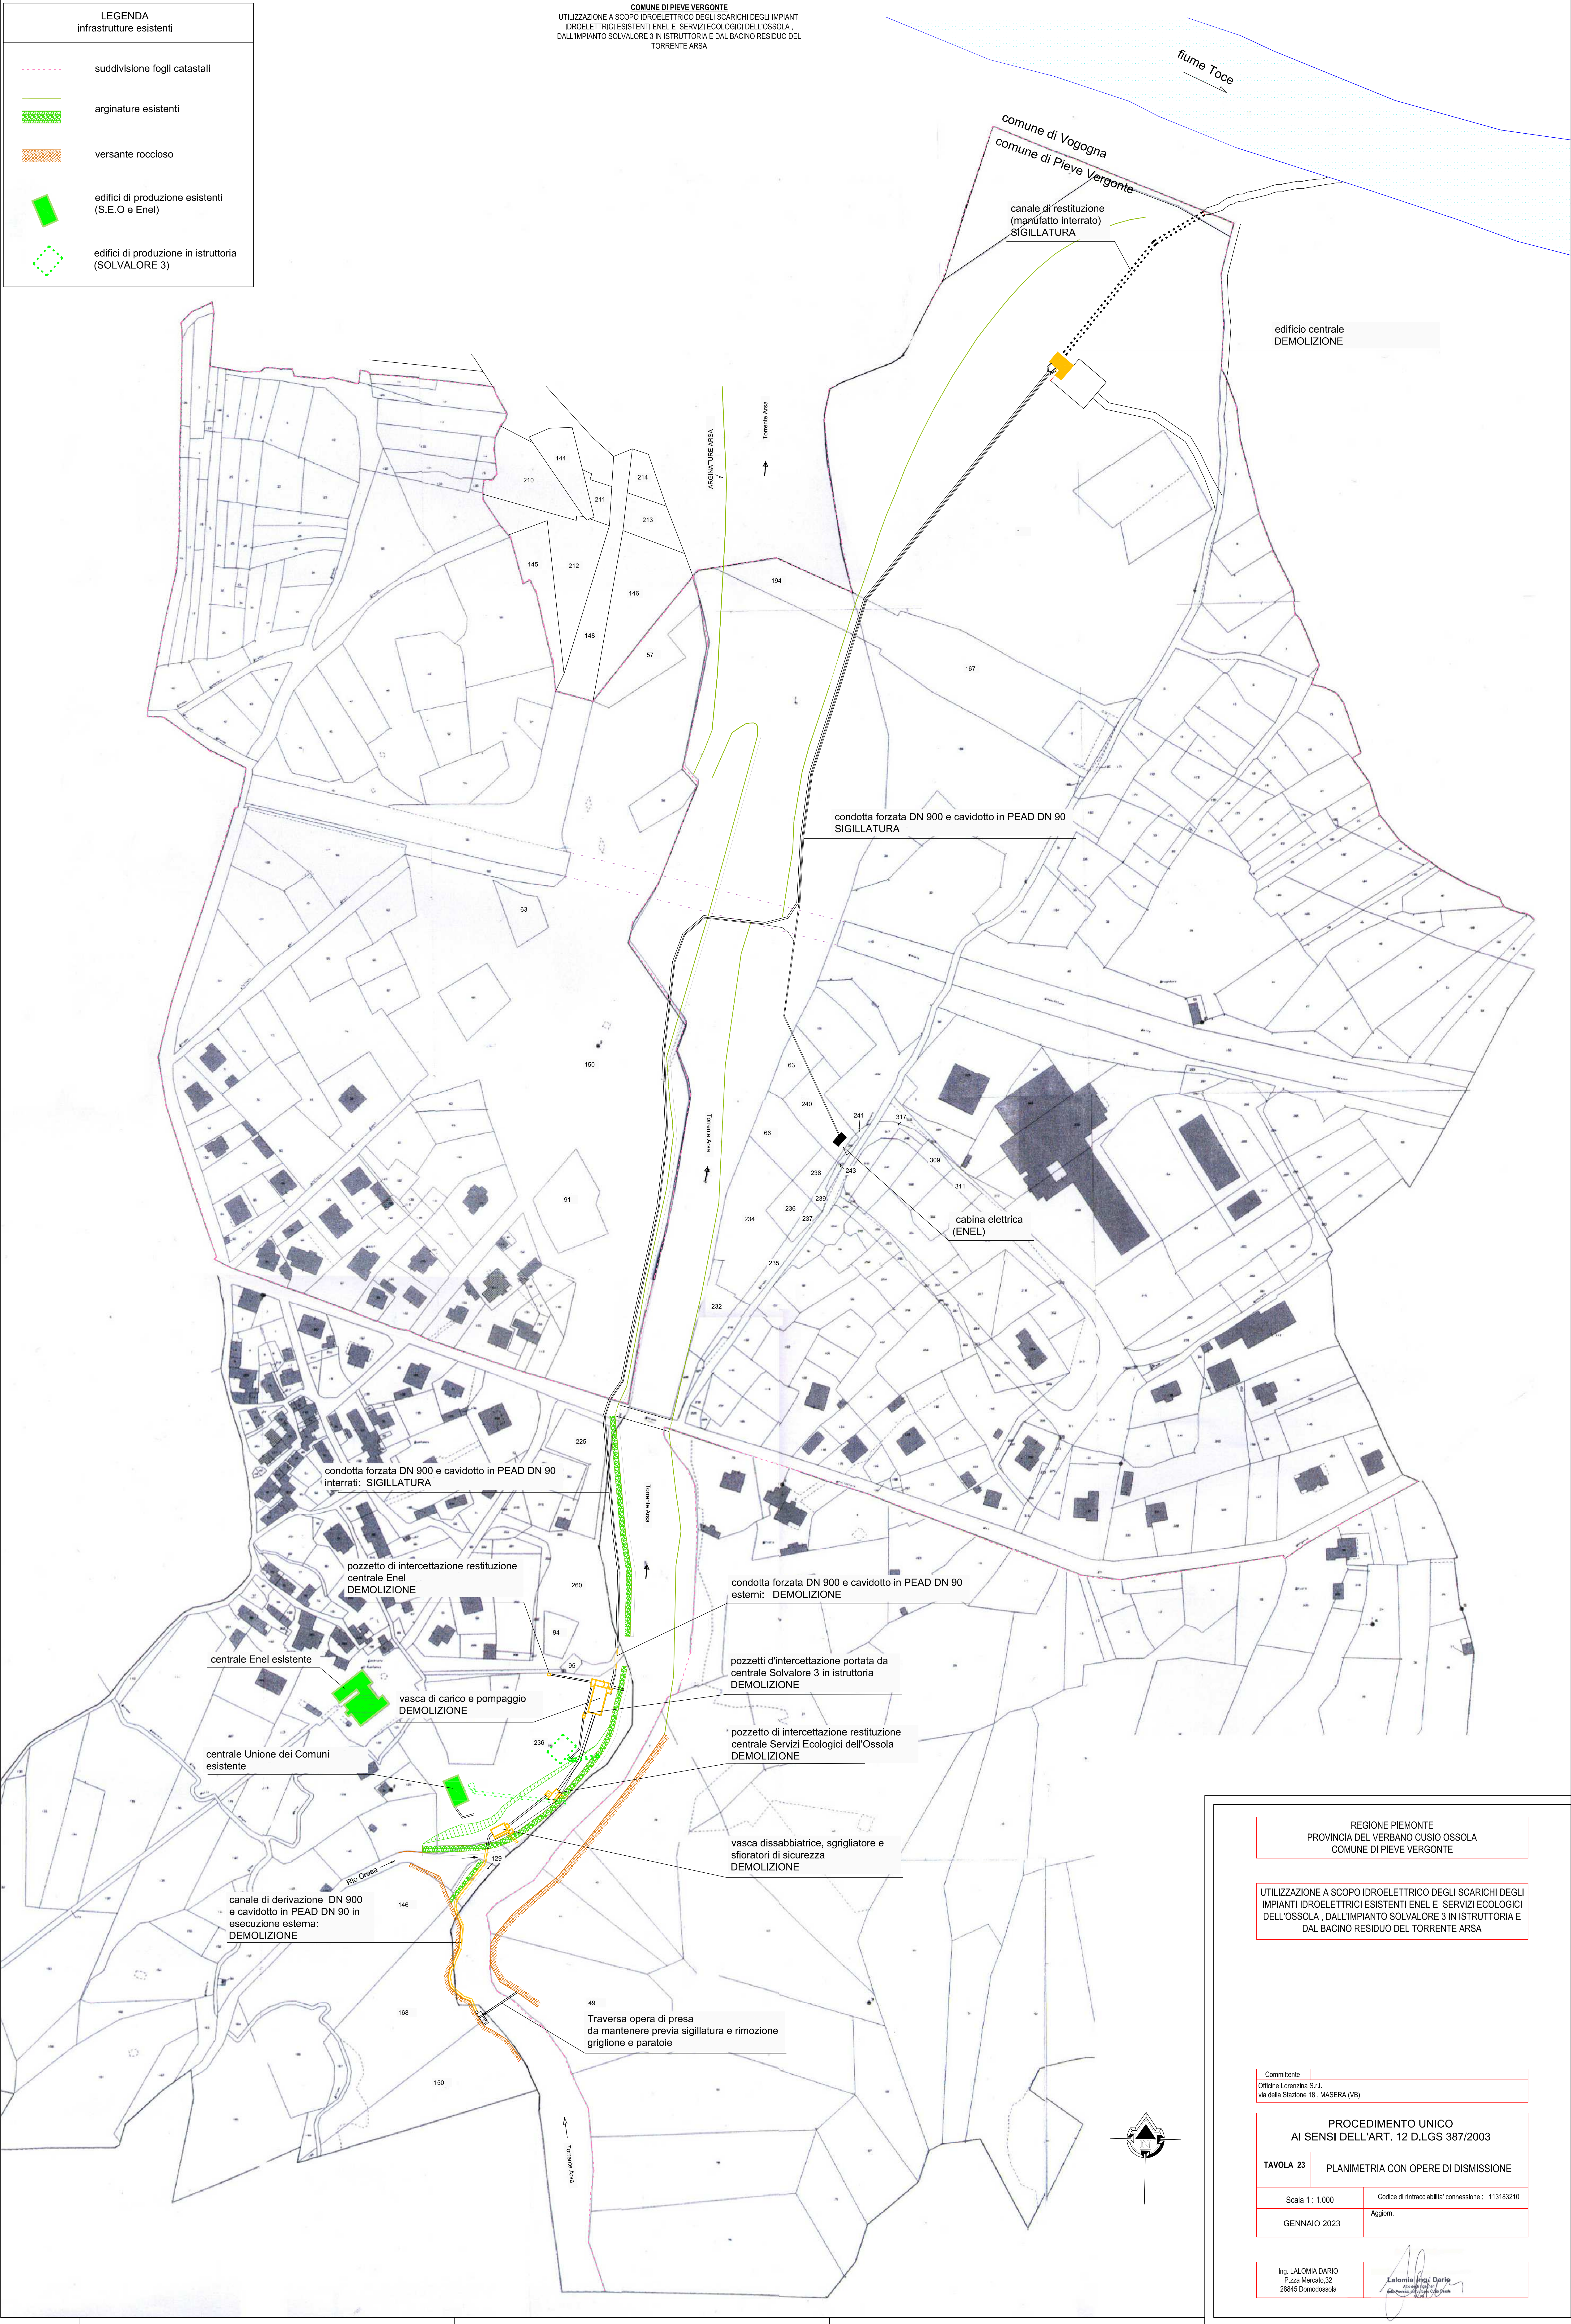

REGIONE PIEMONTE
PROVINCIA DEL VERBANO CUSIO OSSOLA
COMUNE DI PIEVE VERGONTE

UTILIZZAZIONE A SCOPO IDROELETTRICO DEGLI SCARICHI DEGLI
IMPIANTI IDROELETTRICI ESISTENTI ENEL E SERVIZI ECOLOGICI
DELL'OSSOLA, DALL'IMPIANTO SOLVALORE 3 IN ISTRUTTORIA E
DAL BACINO RESIDUO DEL TORRENTE ARSA

Comittente:
Officine Lorenzini S.r.l.
via della Stazione 18, MASERA (VB)

PROCEDIMENTO UNICO
AI SENSI DELL'ART. 12 D.LGS 387/2003

TAVOLA 23 PLANIMETRIA CON OPERE DI DISSIONE

Scala 1:1.000
Codice di rintracciabilità connessione: 113183210
Gennaio 2023
Aggiorn.

Ing. LALOMIA DARIO
P.zza Mercato, 32
28045 Domodossola

Lalomia Ingeg. Dario
Domodossola (VB) - Italia
28045 Domodossola