



OPERE DI PRESA DOPO LA DISMISSIONE


PIANTA
scala 1 : 700

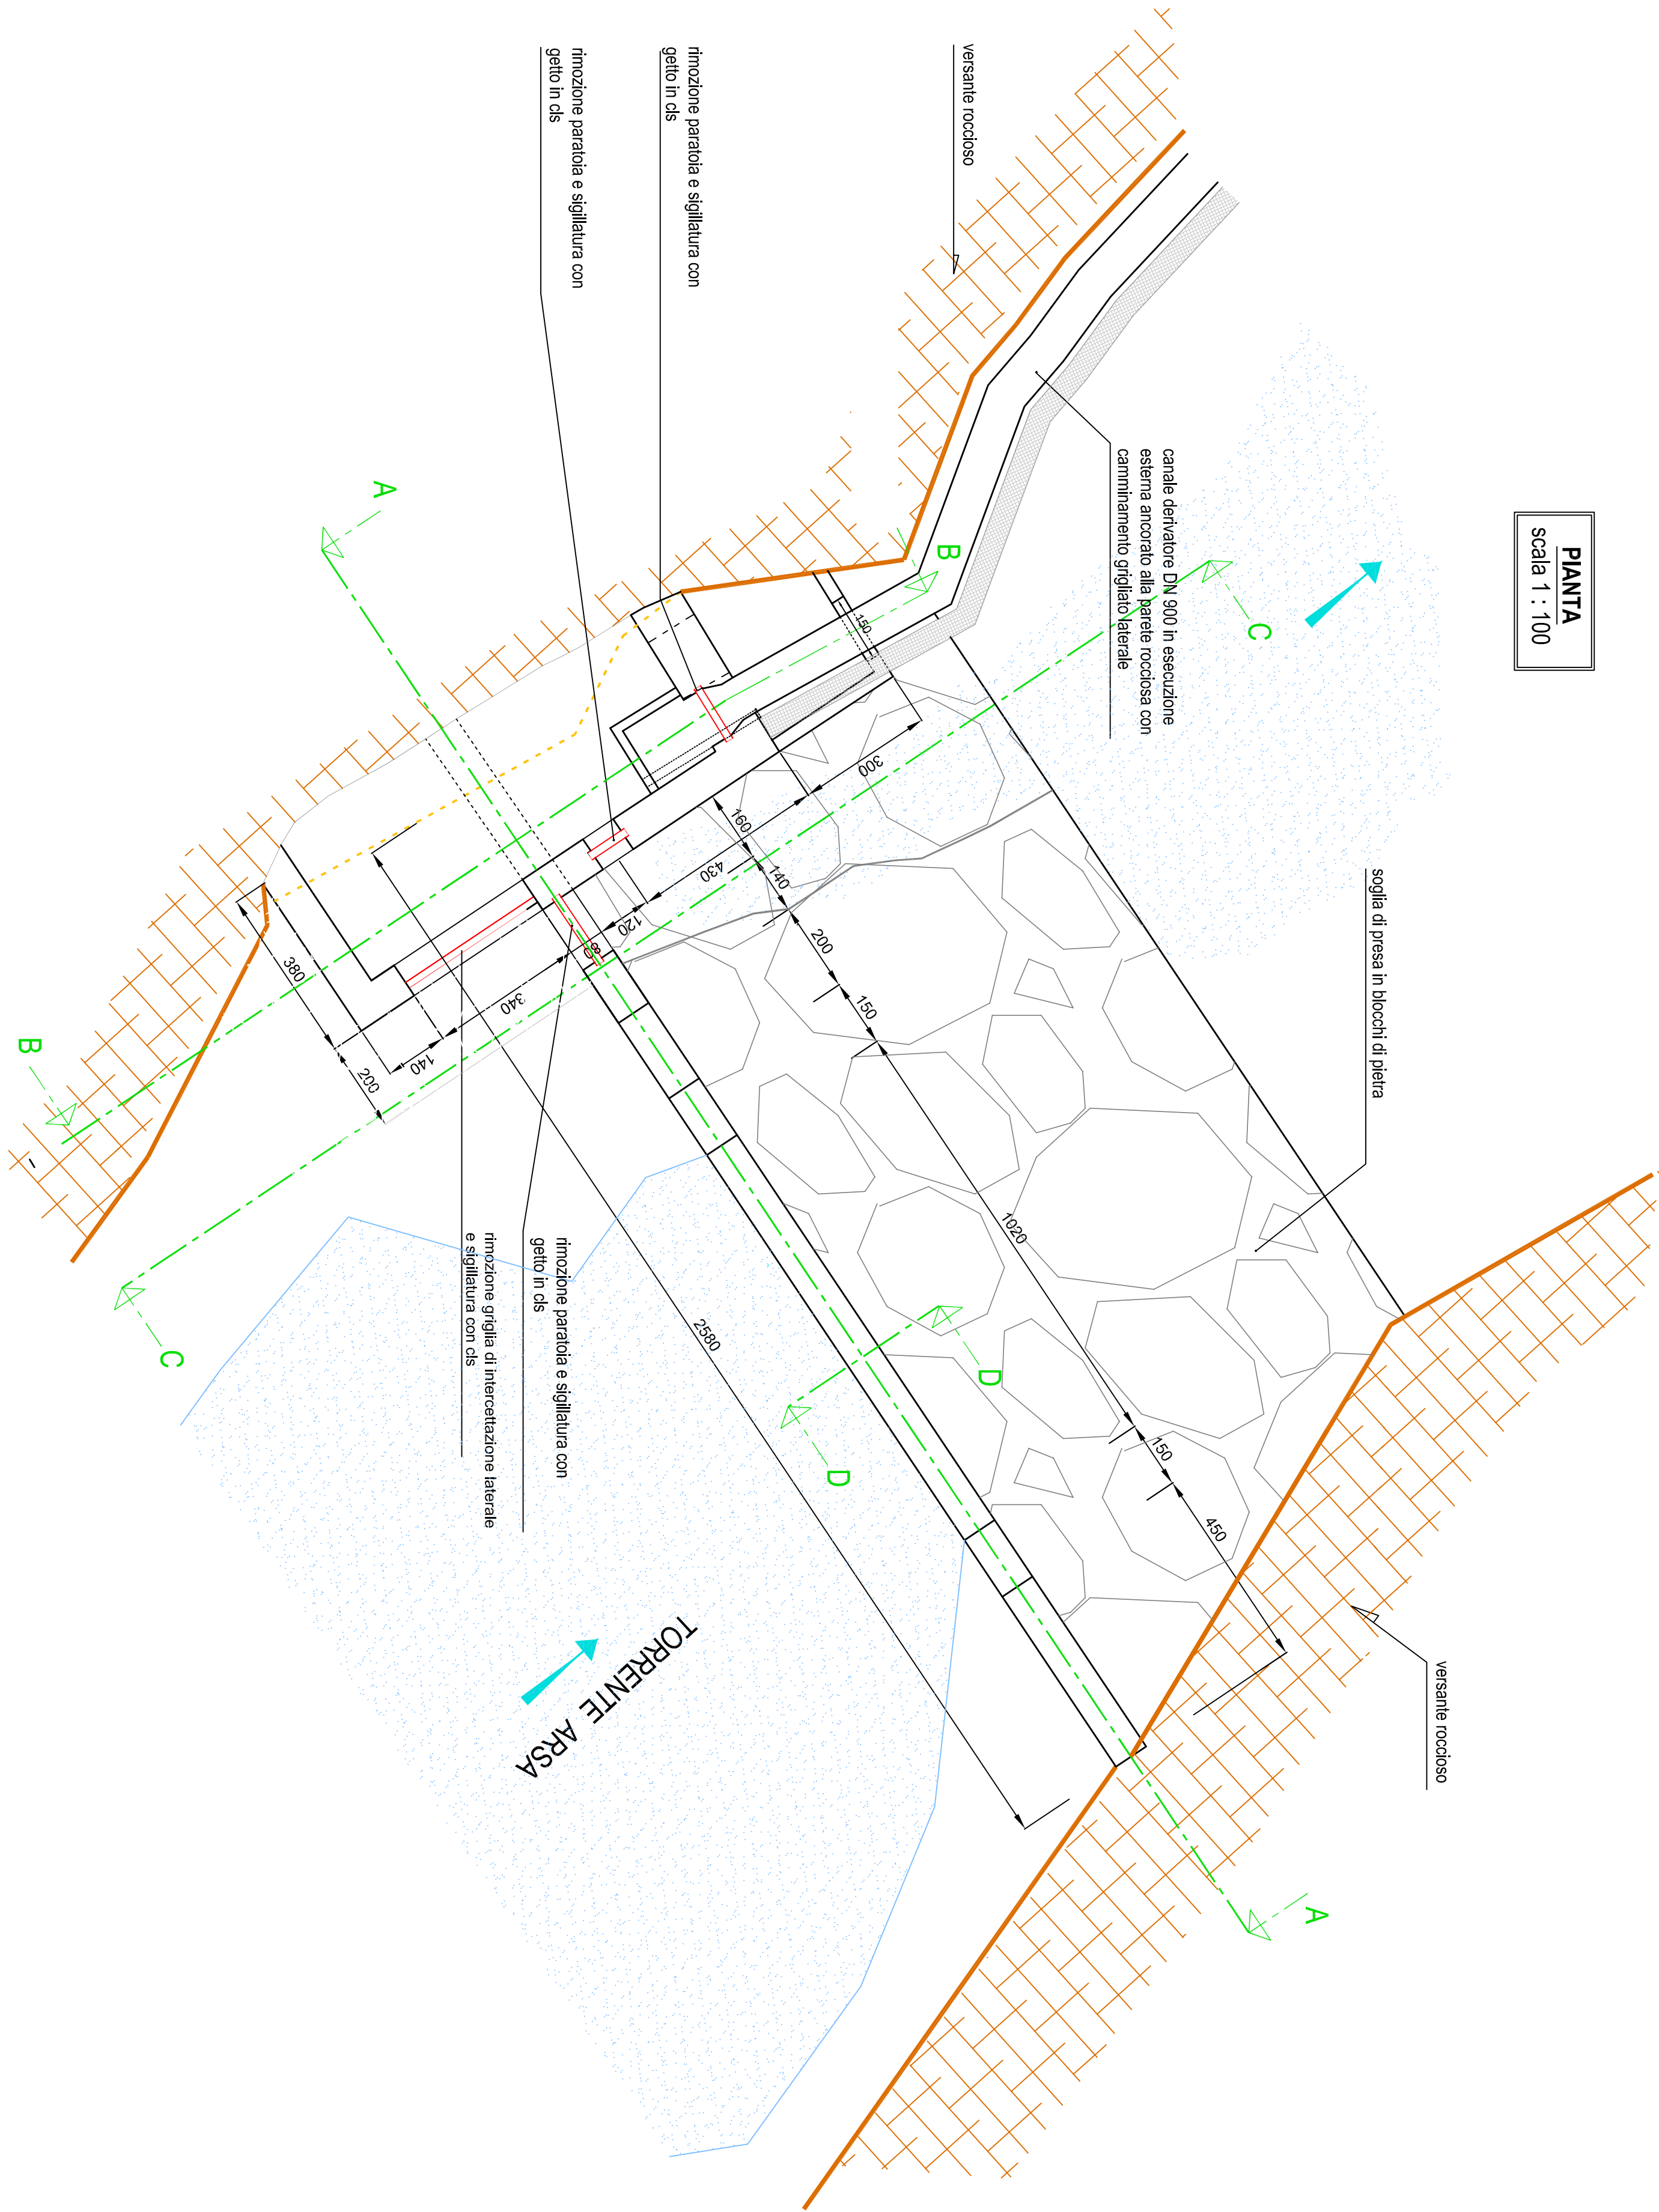

SEZIONE A-A
scala 1 : 100

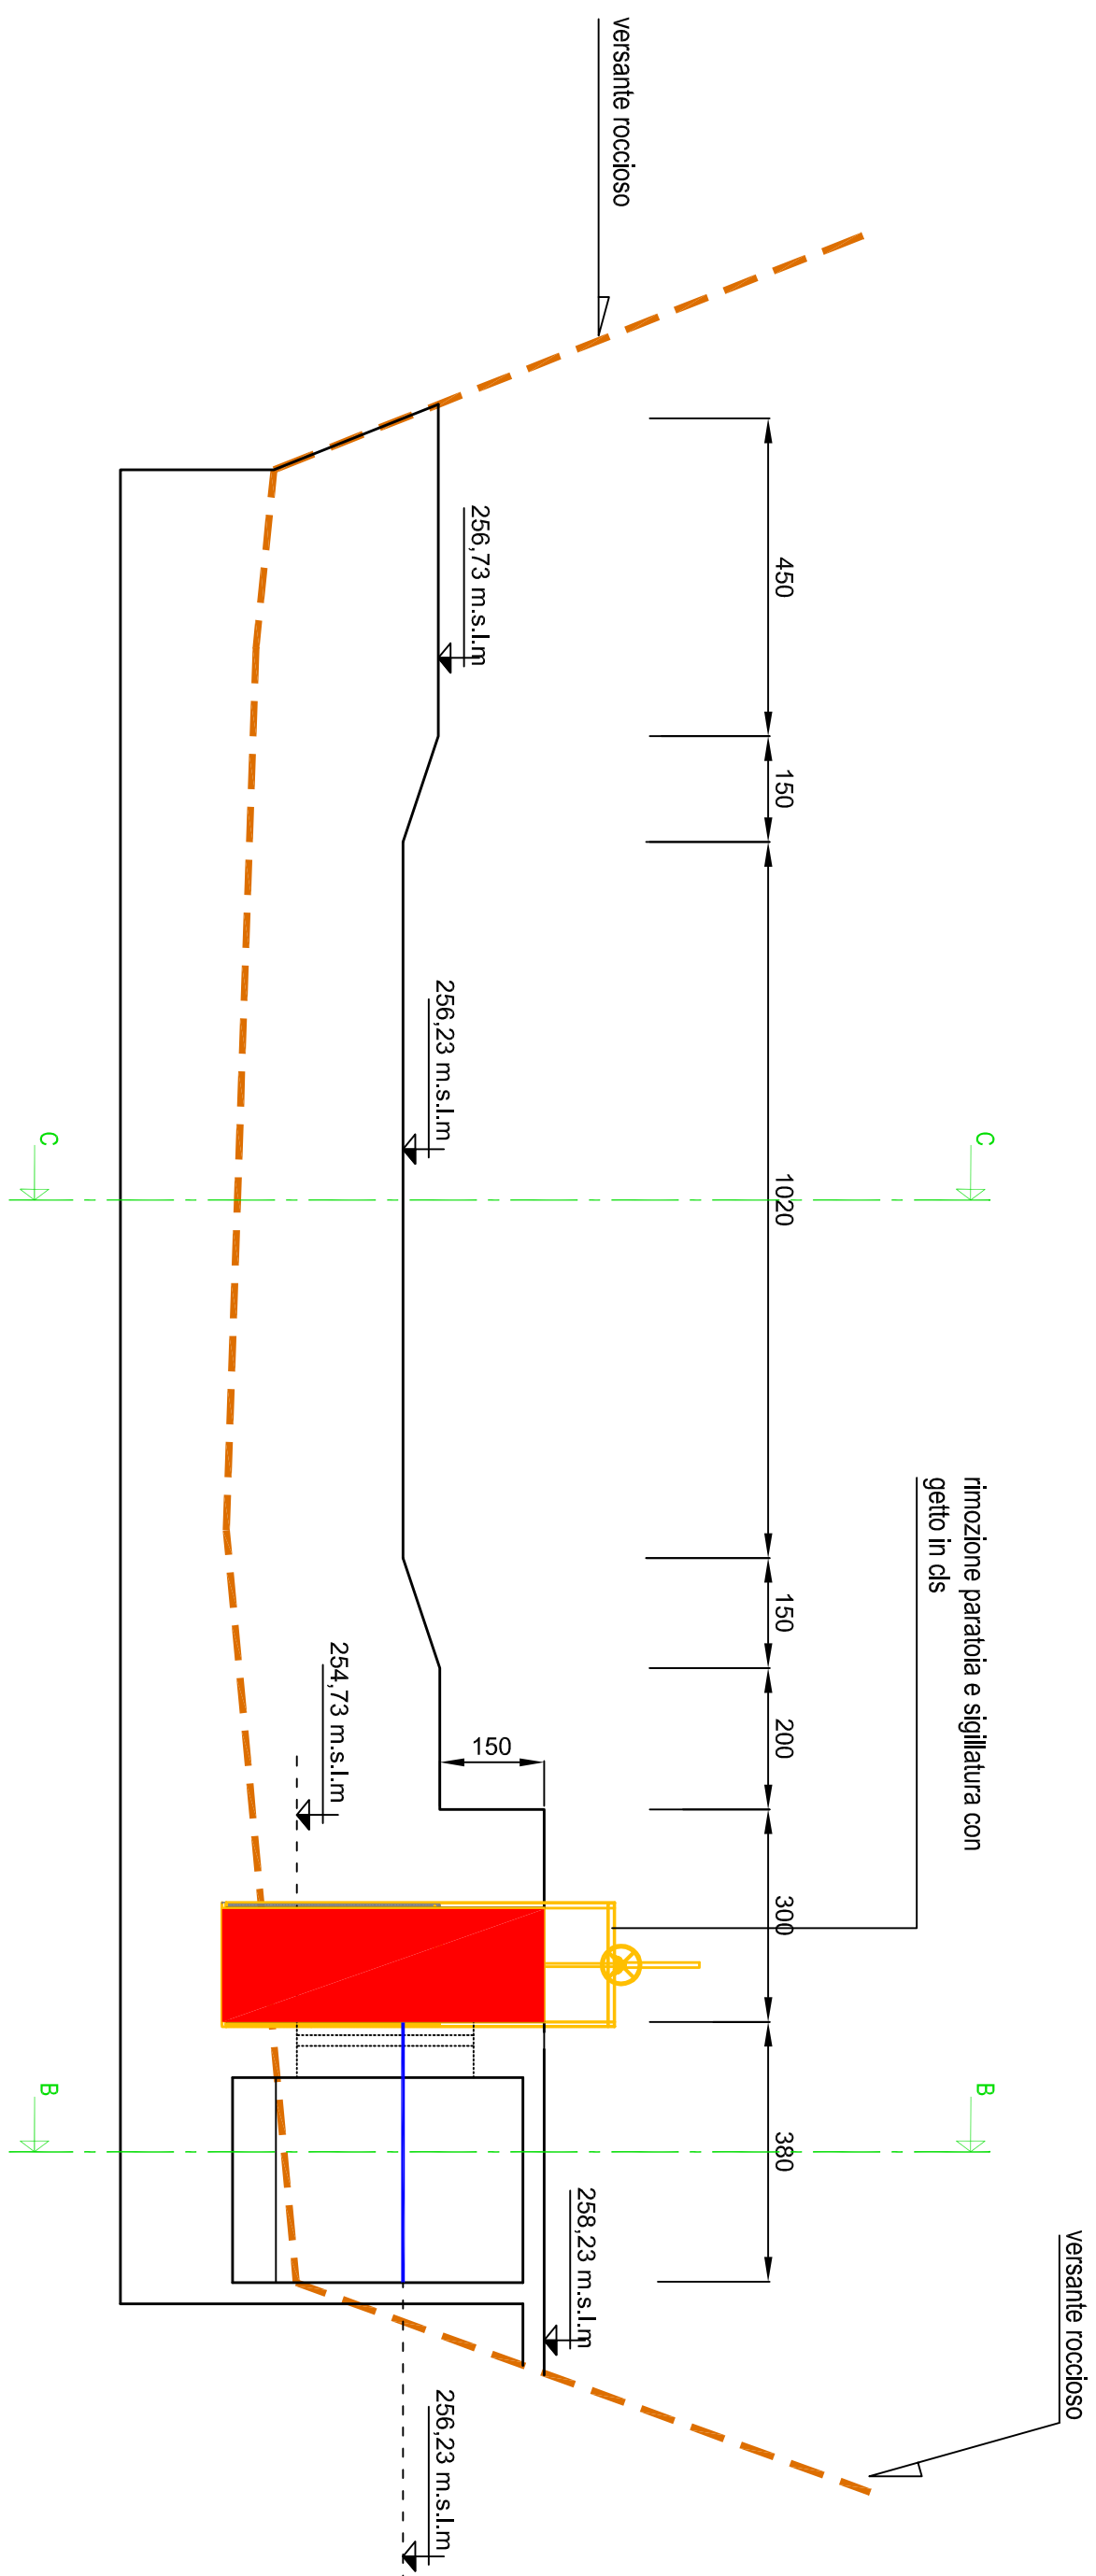

SEZIONE C-C
scala 1 : 100

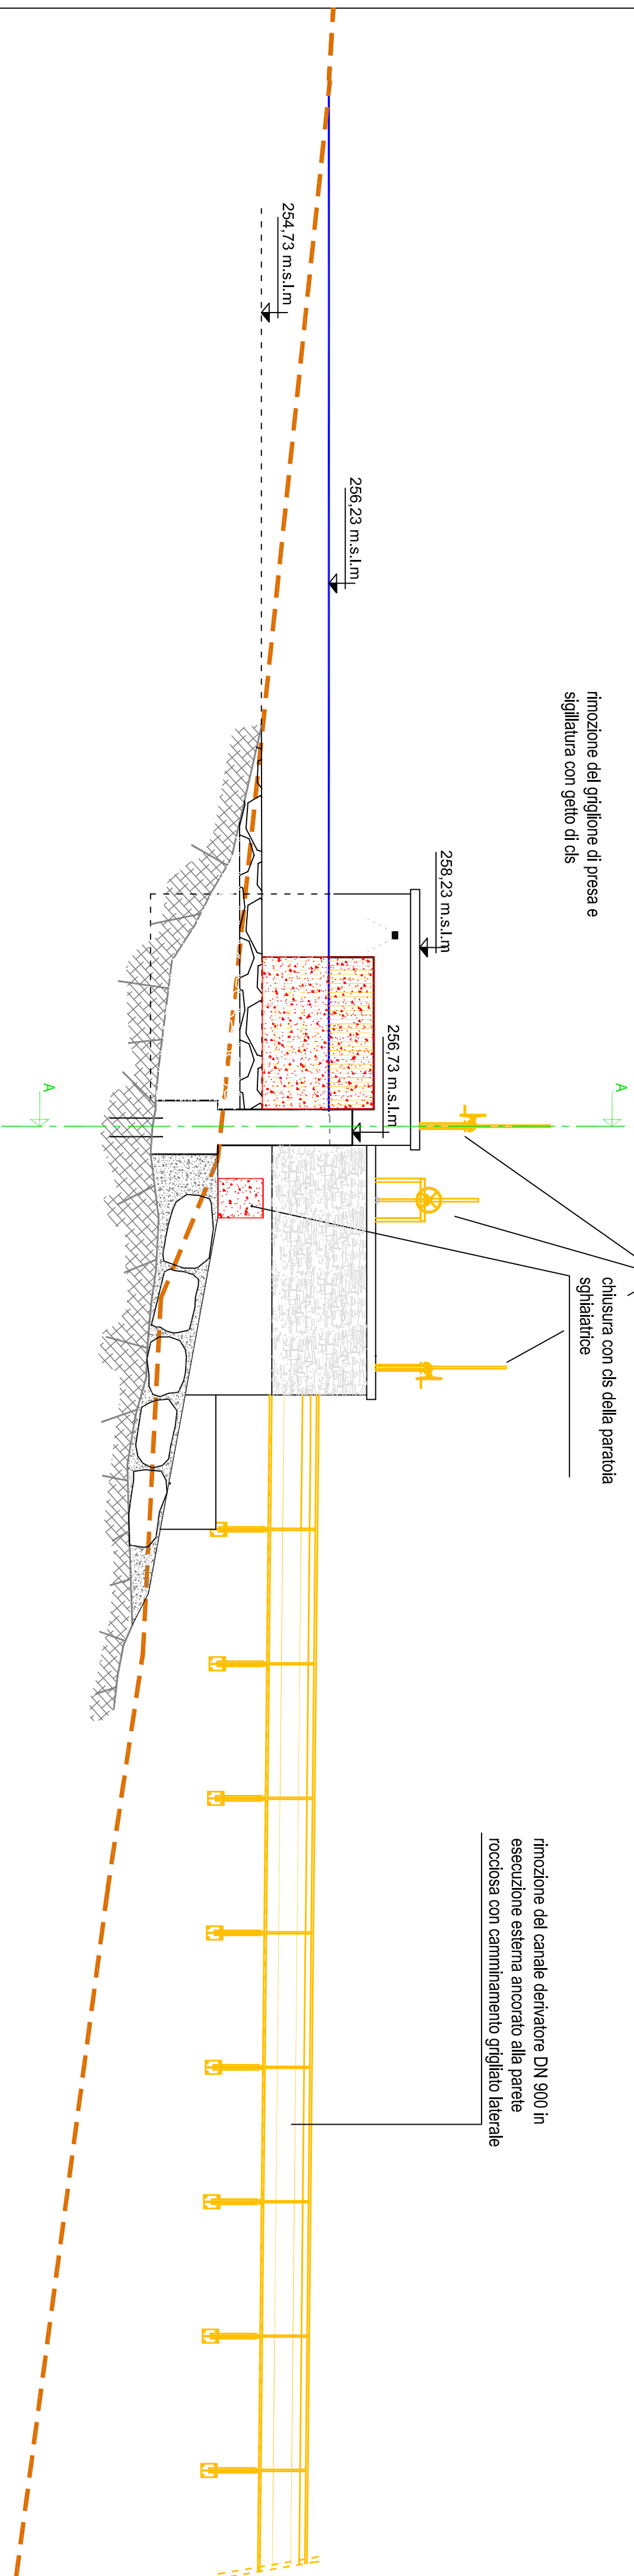

REGIONE PIEMONTE
PROVINCIA DEL VERBAO CUSIO OSSOLA
COMUNE DI PIEVE VERGONTE

UTILIZZAZIONE A SCOPO IDROELETTRICO DEGLI SCARICHI DEGLI IMPIANTI IDROELETTRICI ESISTENTI ENEL E SERVIZI ECOLOGICI DELL'OSSOLA, DALL'IMPIANTO SOLVALORE 3 IN ISTRUTTORIA E DAL BACINO RESIDUO DEL TORRENTE ARSA

Committente:
Officine Lorenzina S.r.l.
via della Stazione 18, MASERA (VB)

PROCEDIMENTO UNICO
AI SENSI DELL'ART. 12 D.LGS 387/2003

TAVOLA 24	OPERE DI DISMISSIONE OPERE DI PRESA
scala 1 : 200, 1 : 100	Codice di rintracciabilità connessione : 113183210
GENNAIO 2023	Aggiorn.

Dott. Ing.
LALOMIA DARIO
P.zza Mercato 32
28845 Domodossola

Lalomia Ing. Dario
Provincia Autonoma Valle d'Aosta