


COMUNE DI PIEVE VERGONTE
UTILIZZAZIONE A SCOPO IDROELETTRICO DEGLI SCARICHI DEGLI IMPIANTI
IDROELETTRICI ESISTENTI ENEL E SERVIZI ECOLOGICI DELL'OSSOLA,
DALL'IMPIANTO SOLVALORE 3 IN ISTRUTTORIA E DAL BACINO RESIDUO DEL
TORRENTE ARSA

ORTOFOTO
CON INDICAZIONE DELLE OPERE IN PROGETTO
scala 1 : 2.000

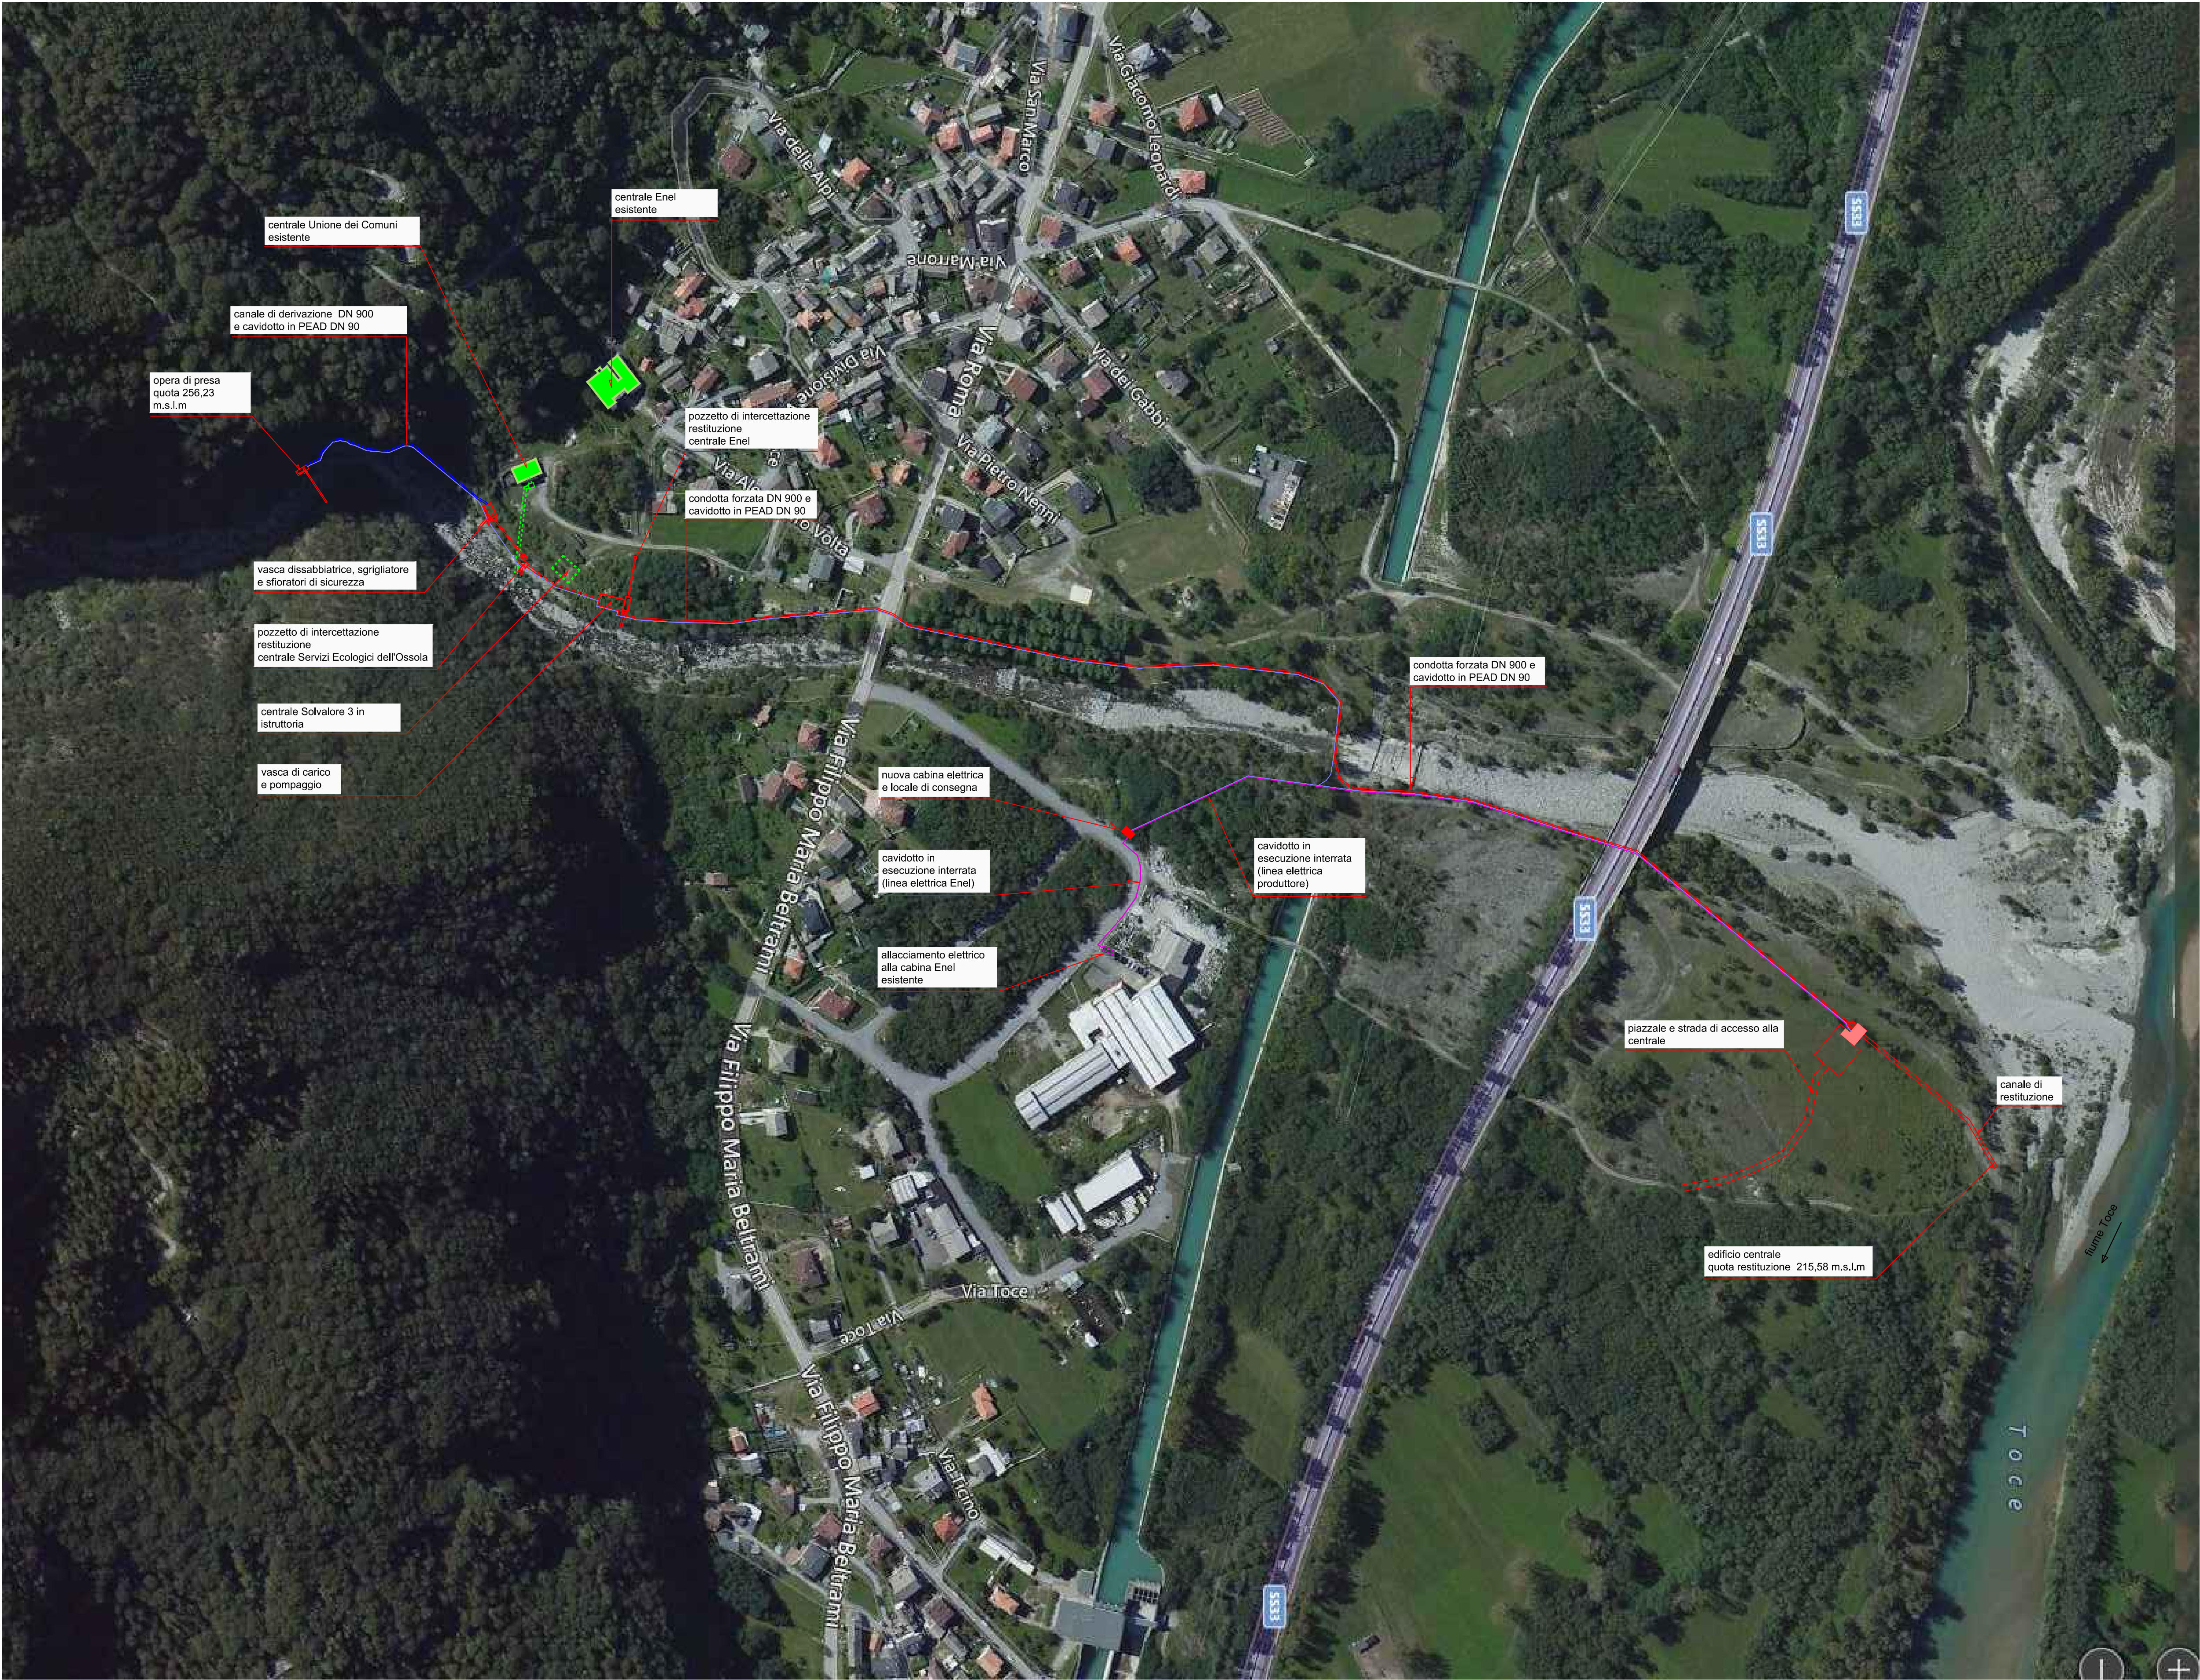

REGIONE PIEMONTE
PROVINCIA DEL VERBANO CUSIO OSSOLA
COMUNE DI PIEVE VERGONTE

UTILIZZAZIONE A SCOPO IDROELETTRICO DEGLI SCARICHI DEGLI
IMPIANTI IDROELETTRICI ESISTENTI ENEL E SERVIZI ECOLOGICI
DELL'OSSOLA, DALL'IMPIANTO SOLVALORE 3 IN ISTRUTTORIA E
DAL BACINO RESIDUO DEL TORRENTE ARSA

Committente:
Officine Lorenzina S.r.l.
via della Stazione 18, MASERA (VB)

PROCEDIMENTO UNICO
AI SENSI DELL'ART. 12 D.LGS 387/2003

TAVOLA 3	ORTOFOTO
Scala 1 : 2.000	Codice di rintracciabilit� connessione : 113183210
MAGGIO 2016	Aggiorn. SETTEMBRE 2022

Ing. LALOMIA DARIO
P.zza Mercato,32
28845 Domodossola

Lalomia Ing. Dario
Arch. Dario Lalomia
Arch. Dario Lalomia
Arch. Dario Lalomia