

LEGENDA

infrastrutture esistenti

suddivisione fogli catastali

arginature esistenti

versante roccioso

edifici di produzione esistenti (S.E.O e Enel)

edifici di produzione in istruttoria (SOLVALORE 3)

LEGENDA

opere in progetto

Infrastrutture idrauliche in progetto

canale derivatore DN 900 in esecuzione esterna con cavidotto affiancato

condotta forzata DN 900 in esecuzione interrata con cavidotto affiancato

canale di restituzione in esecuzione interrata

cavidotto in esecuzione interrata (linea elettrica produttore)

cavidotto in esecuzione interrata (linea elettrica Enel Distribuzione)

LEGENDA

INTERFERENZE SOTTOSERVIZI

tubazione gas (società 2i Rete Gas S.p.a Via Alberico Albricci, 10 Milano)

tubazione acquedotto (società acque Novara VCO Via L. Triggiani 9 Novara)

Cavi distribuzione Enel (Enel distribuzione S.p.a)

Cavi fibra ottica (Telecom Italia)


Cavo allacciamento rete elettrica per usi comunali (pineta Rumiaccia)

Pozzetti in cls sul cavo allacciamento rete elettrica per usi comunali (pineta Rumiaccia)

linea di alimentazione idrica per usi comunali presso la pineta di Rumiaccia

tratto di canale derivatore in galleria (Hydrochem Italia Via Mario Massari , 30 Pieve Vergonte)

linea elettrica alta tensione (Terna S.p.a)

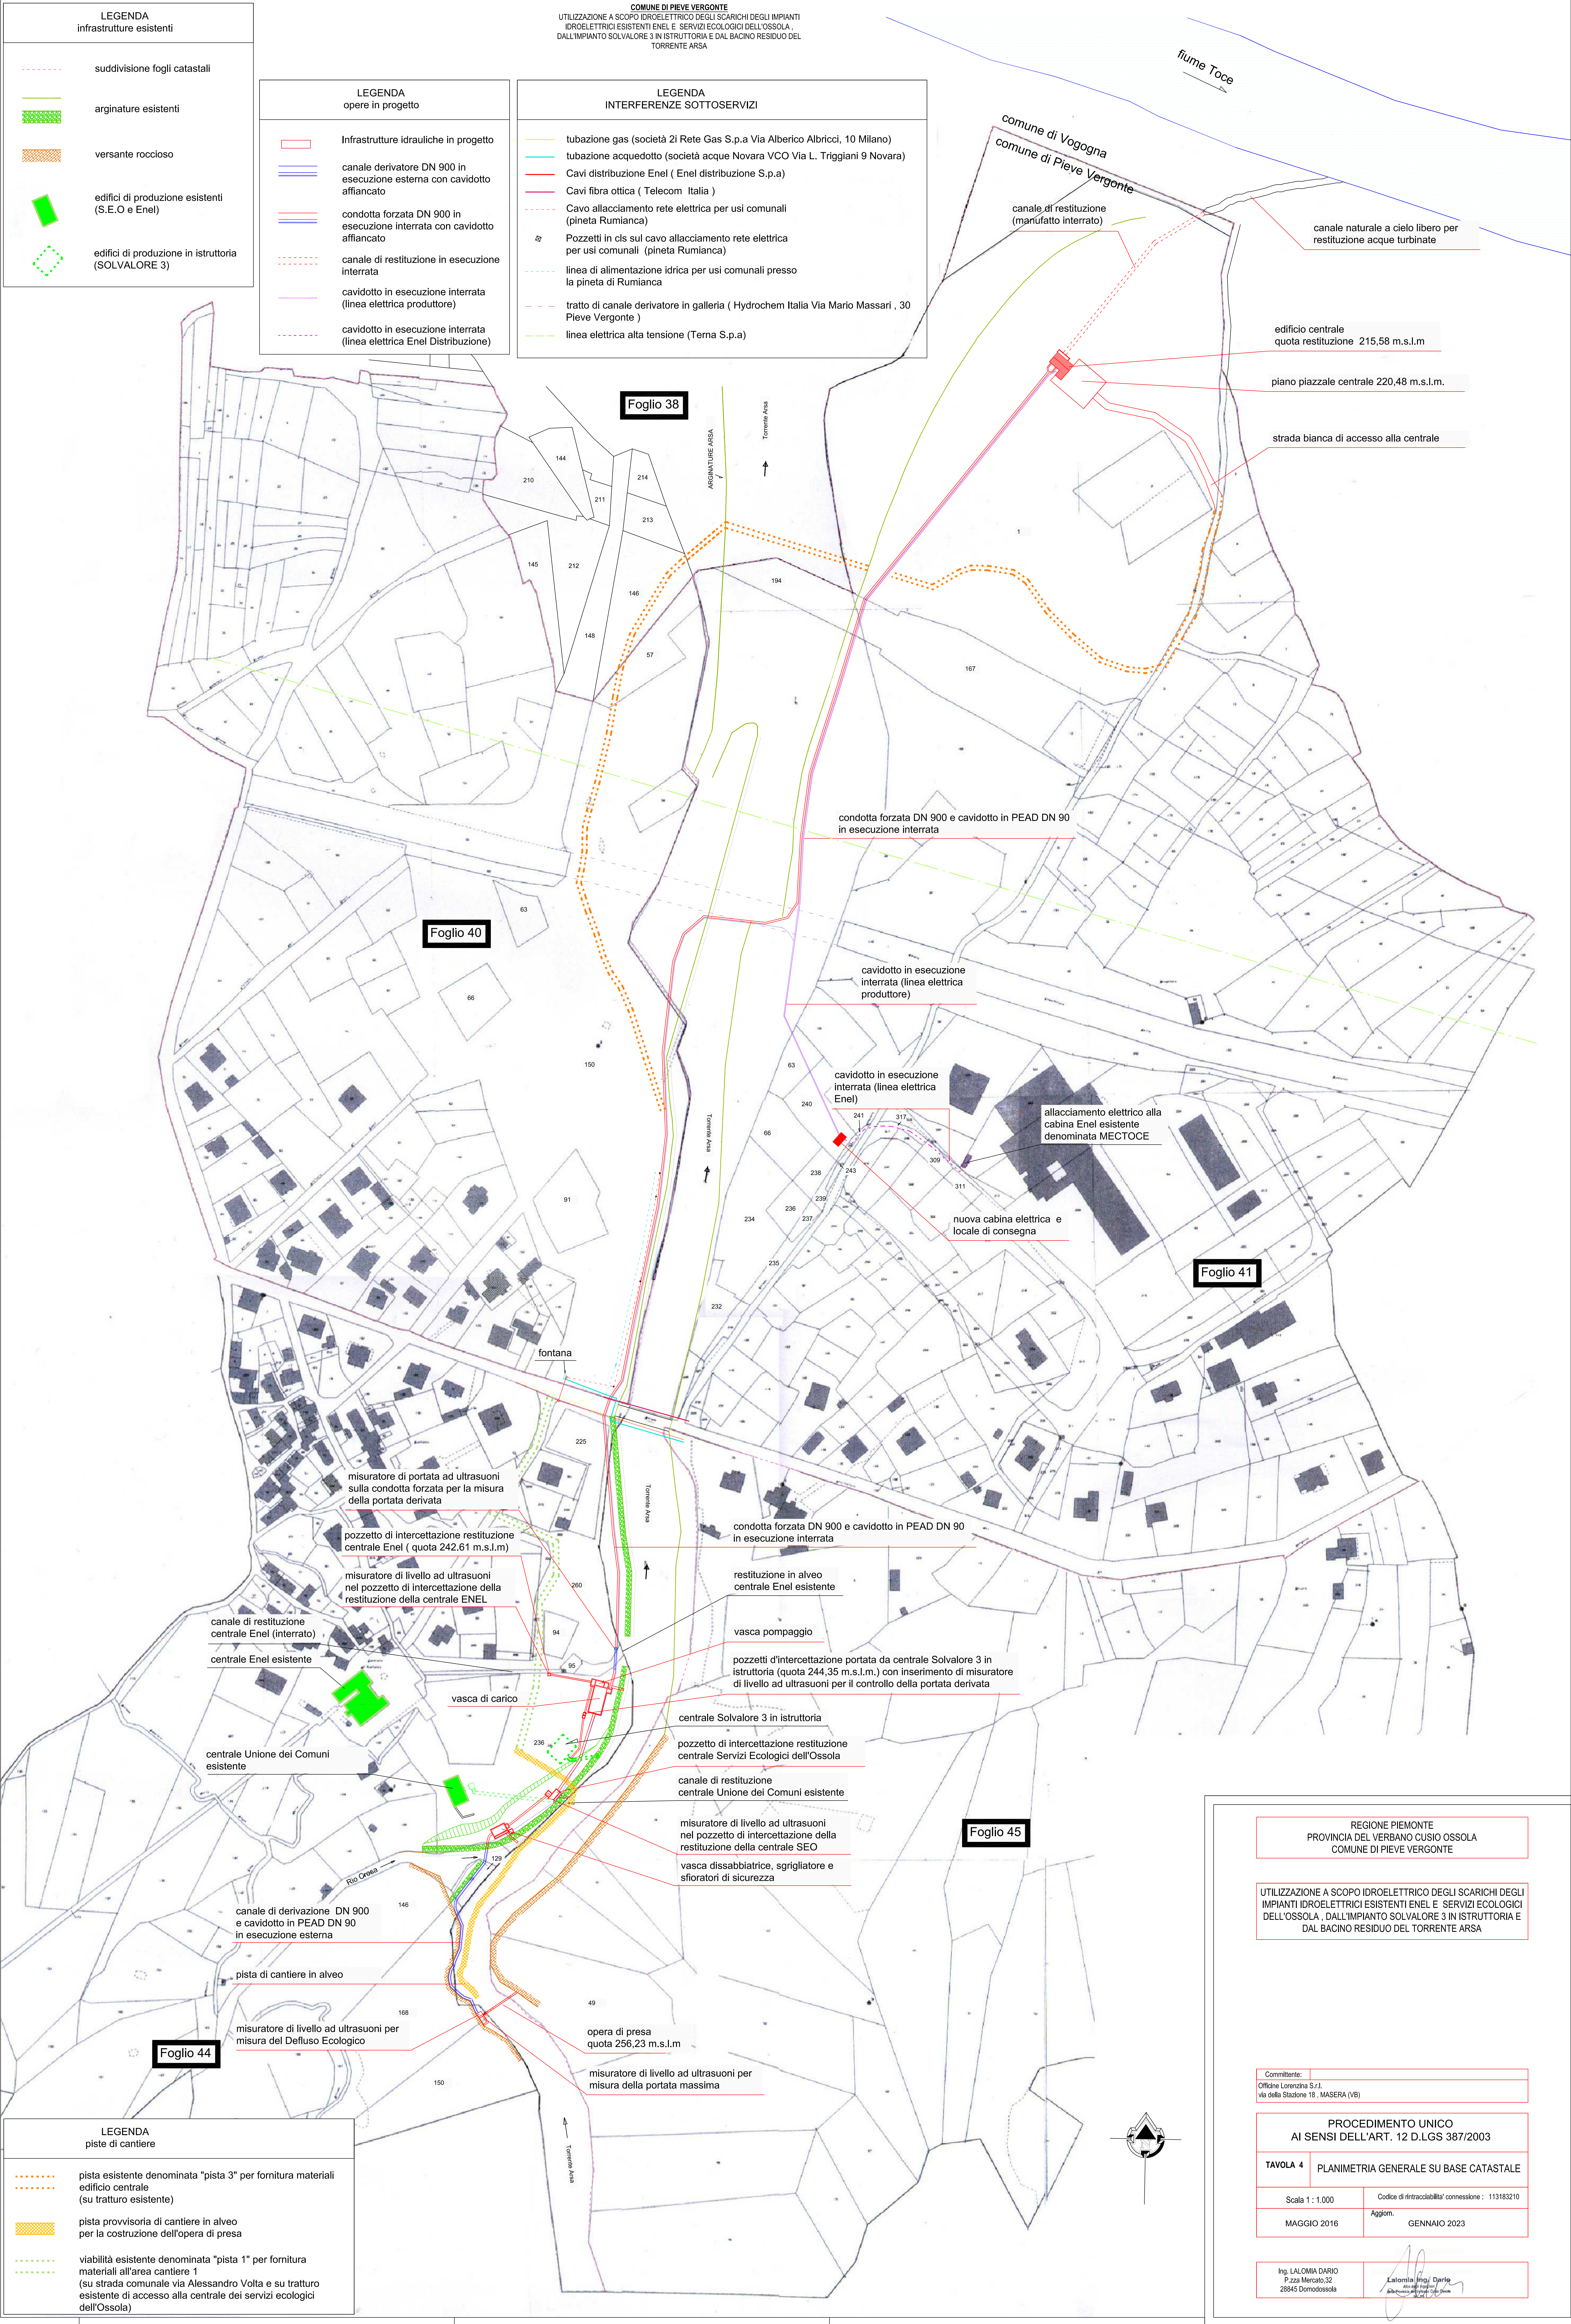

REGIONE PIEMONTE
PROVINCIA DEL VERBANO CUSIO OSSOLA
COMUNE DI PIEVE VERGONTE

UTILIZZAZIONE A SCOPO IDROELETTRICO DEGLI SCARICHI DEGLI IMPIANTI IDROELETTRICI ESISTENTI ENEL E SERVIZI ECOLOGICI DELL'OSSOLA , DALL'IMPIANTO SOLVALORE 3 IN ISTRUTTORIA E DAL BACINO RESIDUO DEL TORRENTE ARSA

Comittente:
Officine Lorenzina S.r.l.
via della Stazione 18 , MASERA (VB)

PROCEDIMENTO UNICO
AI SENSI DELL'ART. 12 D.LGS 387/2003

TAVOLA 4 PLANIMETRIA GENERALE SU BASE CATASTALE

Scala 1 : 1.000
Codice di rintracciabilità connessione : 113183210
MAGGIO 2016
Aggiorn. GENNAIO 2023

Ing. LALOMIA DARIO
P.zza Mercato,32
28845 Domodossola

Lalomia Dario
Ingegnere
Aut. Min. 10/0001/2015