
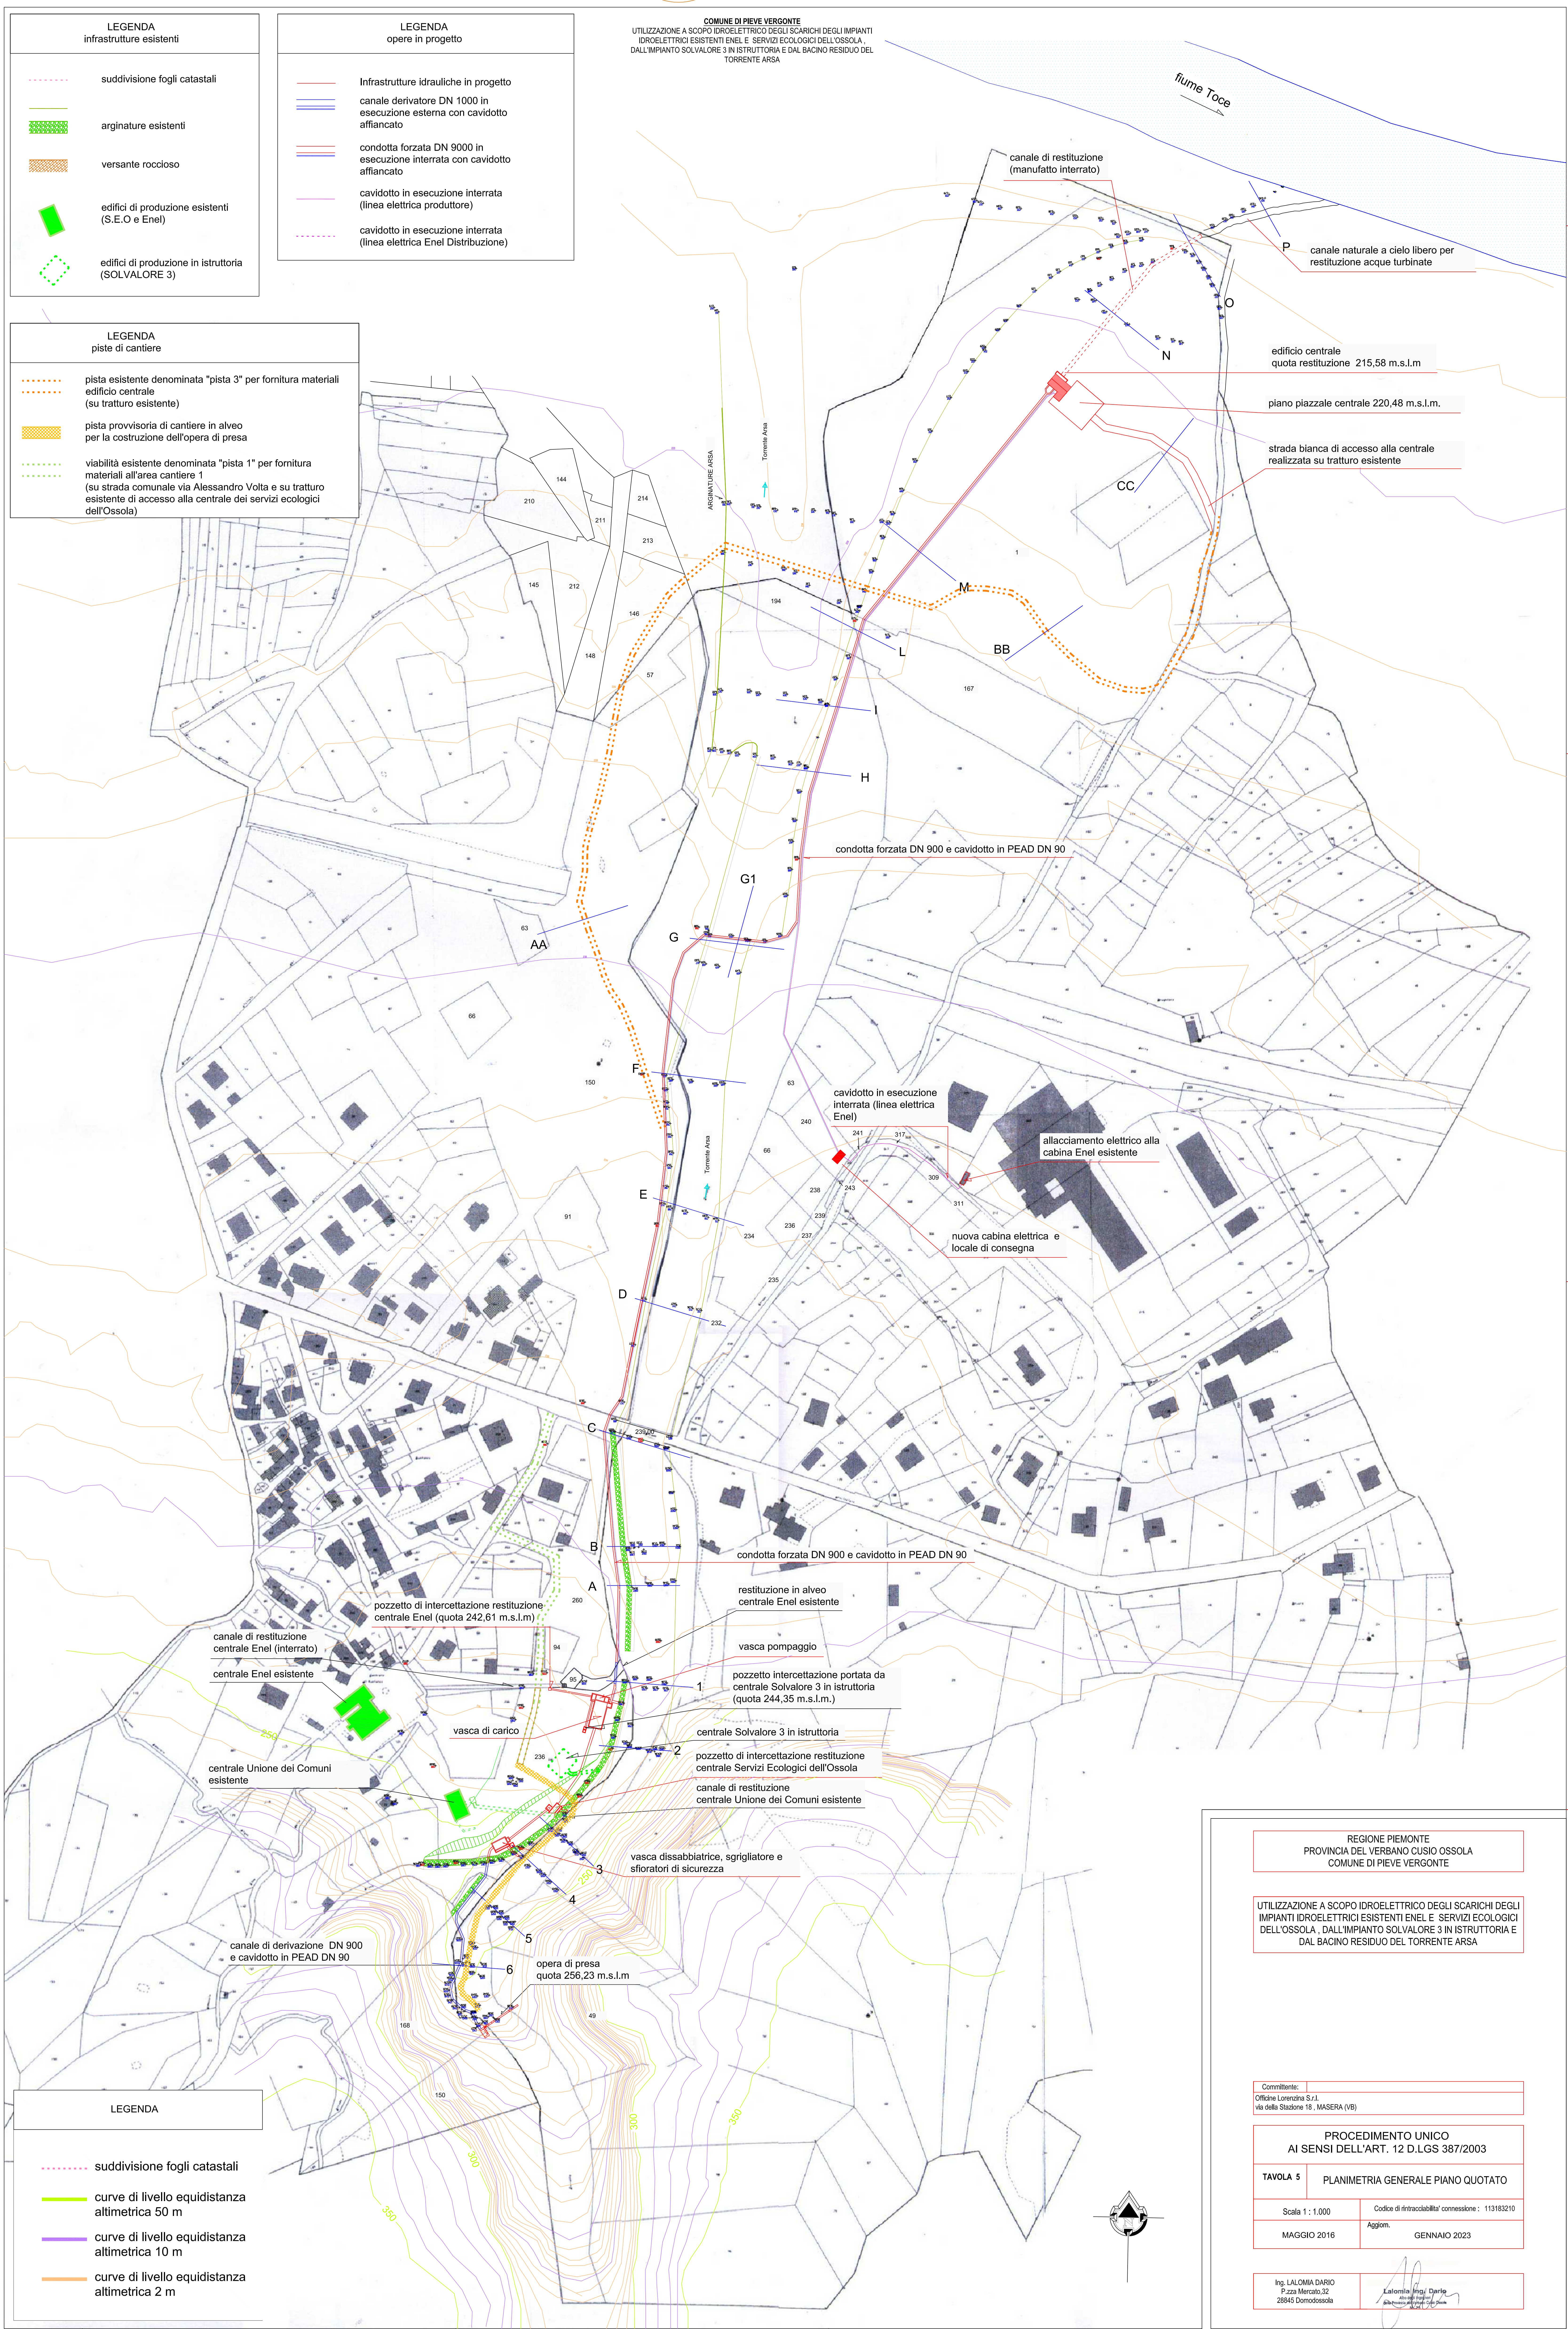
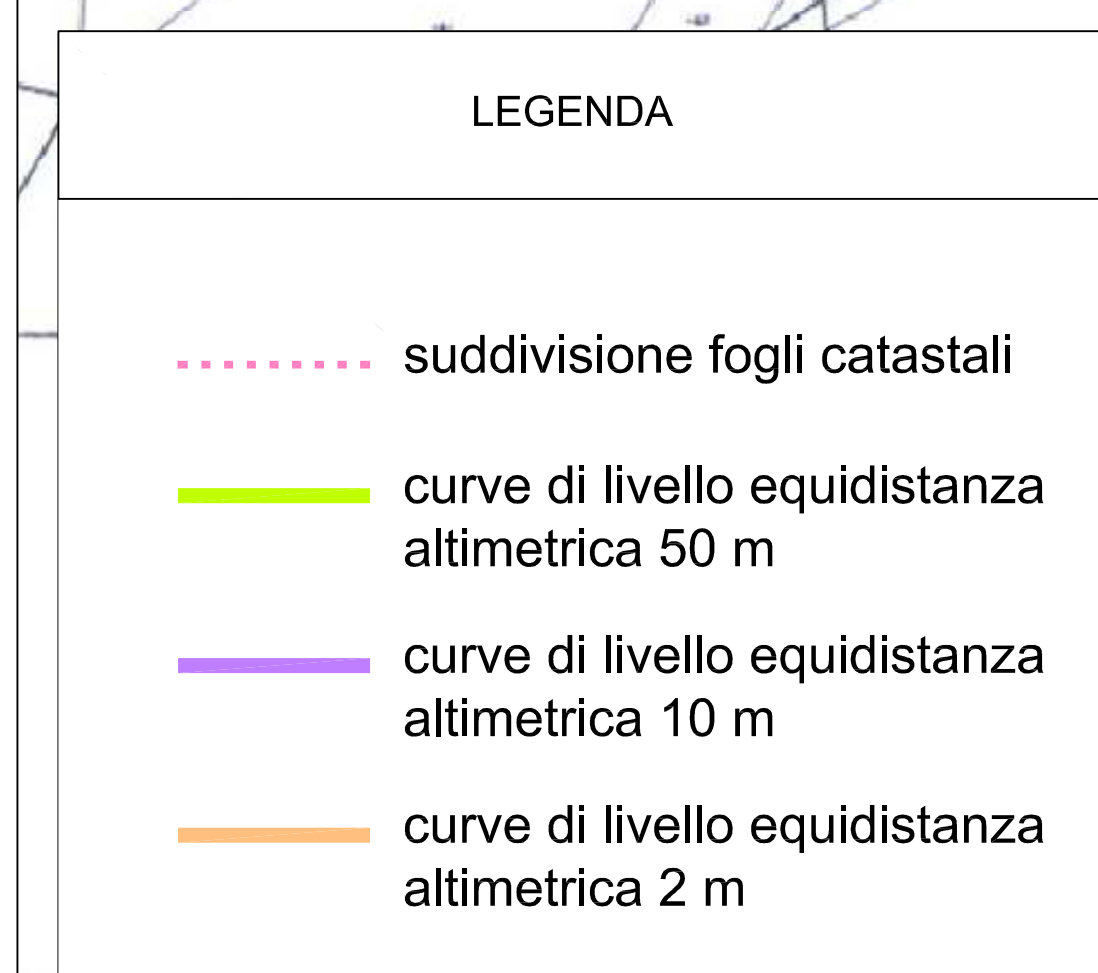
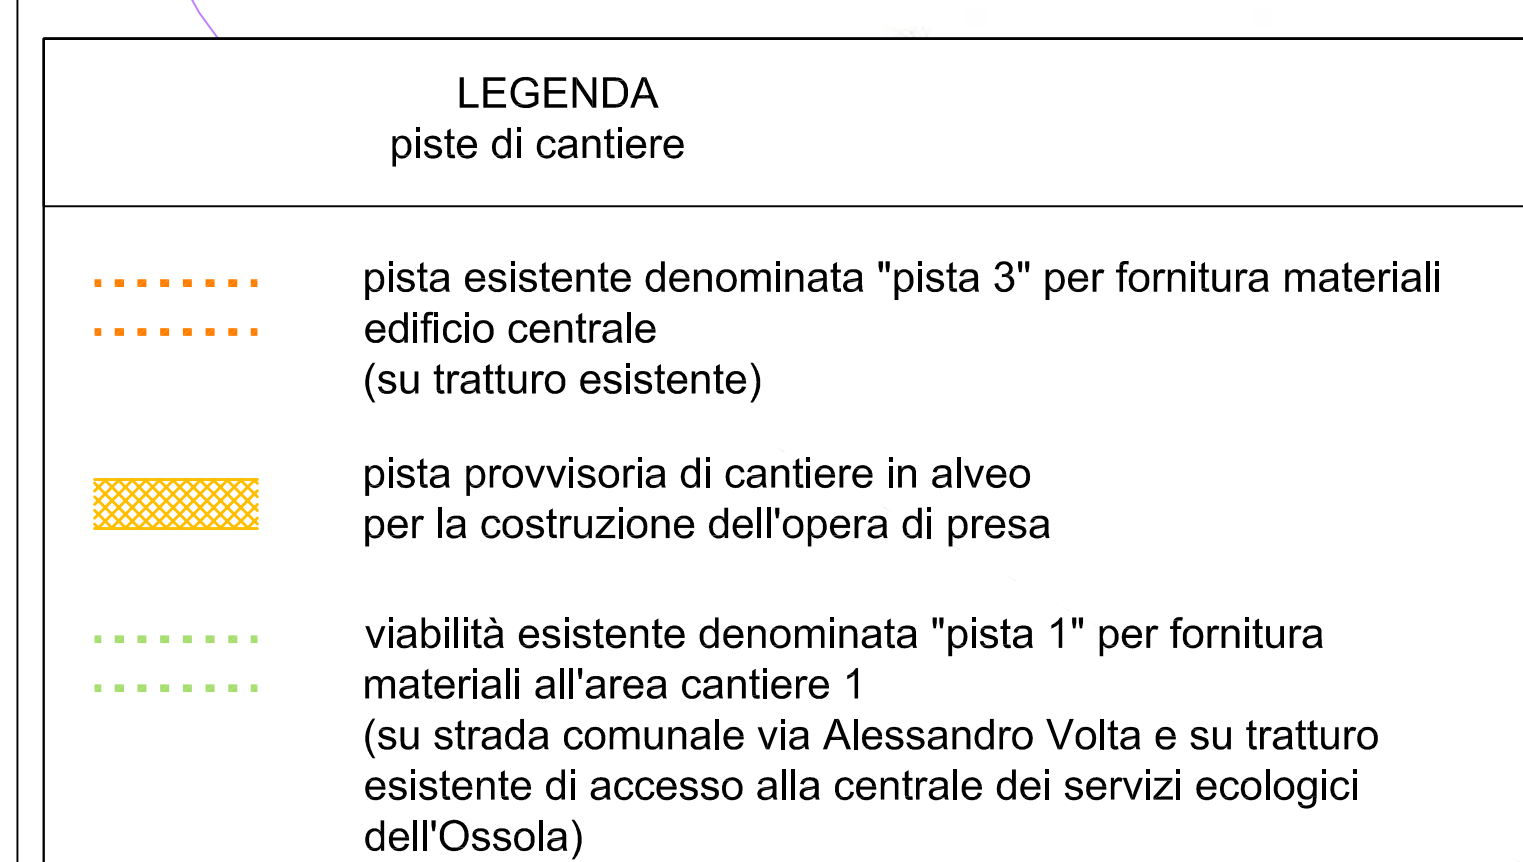


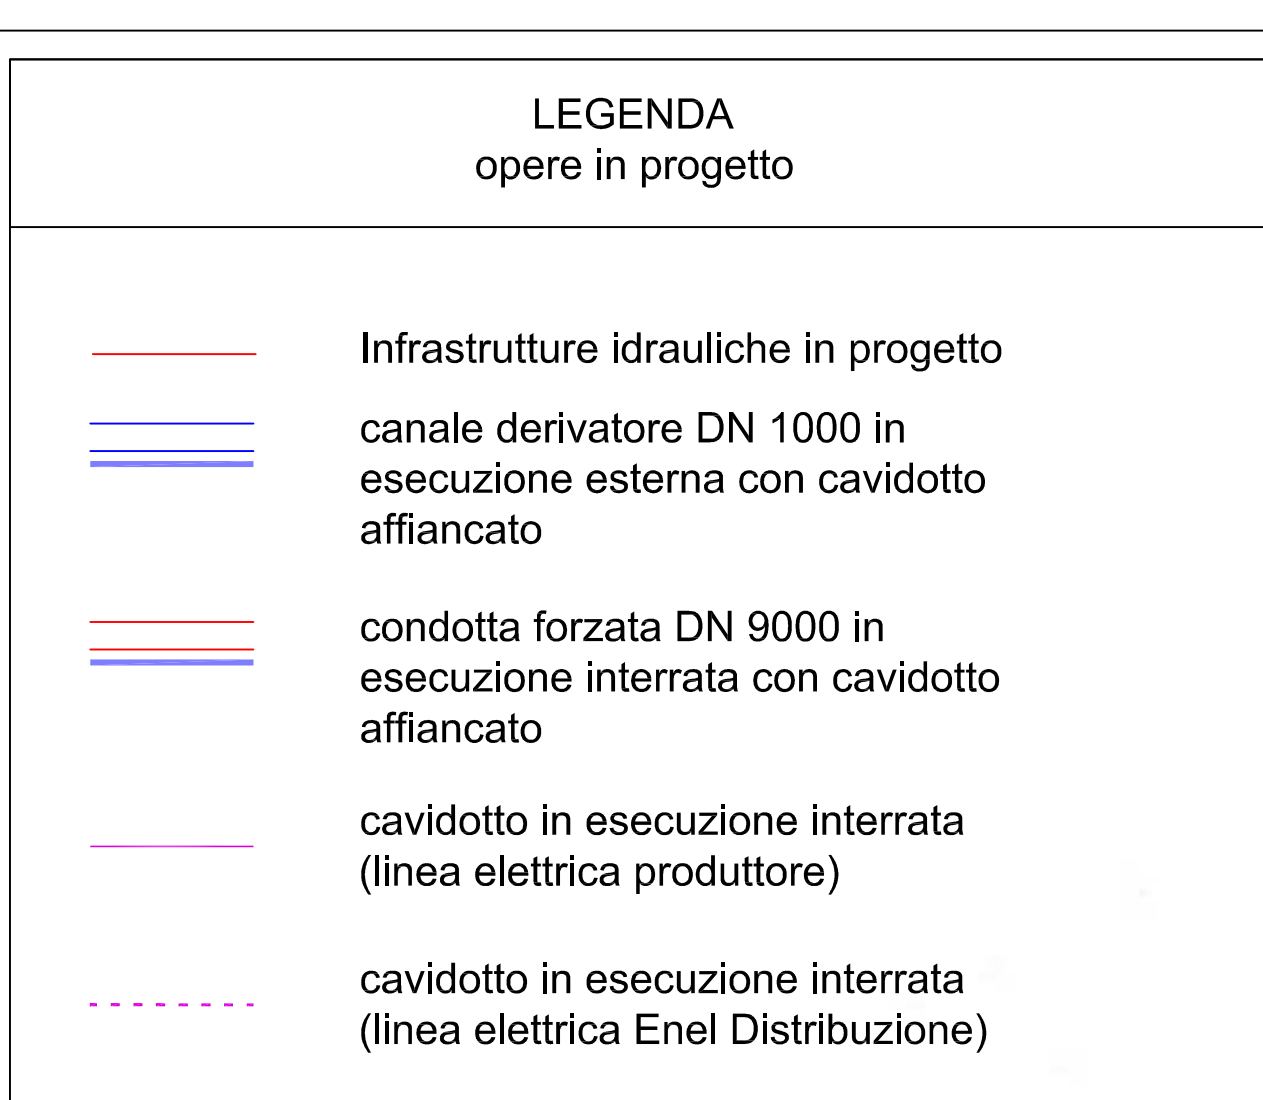

Committente:	
Officine Lorenzina S.r.l. via della Stazione 18 , MASERA (VB)	

UTILIZZAZIONE A SCOPO IDROELETTRICO DEGLI SCARICHI DEGLI IMPIANTI IDROELETTRICI ESISTENTI ENEL E SERVIZI ECOLOGICI DELL'OSSOLA , DALL'IMPIANTO SOLVALORE 3 IN ISTRUTTORIA E DAL BACINO RESIDUO DEL TORRENTE ARSA

PROCEDIMENTO UNICO
AI SENSI DELL'ART. 12 D.LGS 387/2003

TAVOLA 5 PLANIMETRIA GENERALE PIANO QUOTATO

Scala 1 : 1.000	Codice di rintracciabilit� connessione : 113183210
MAGGIO 2016	Aggiorn. GENNAIO 2023

Ing. LALOMIA DARIO
P.zza Mercato,32
28845 Demodossola