




PIANIMETRIA OPERA DI PRESA
Scala 1 : 200

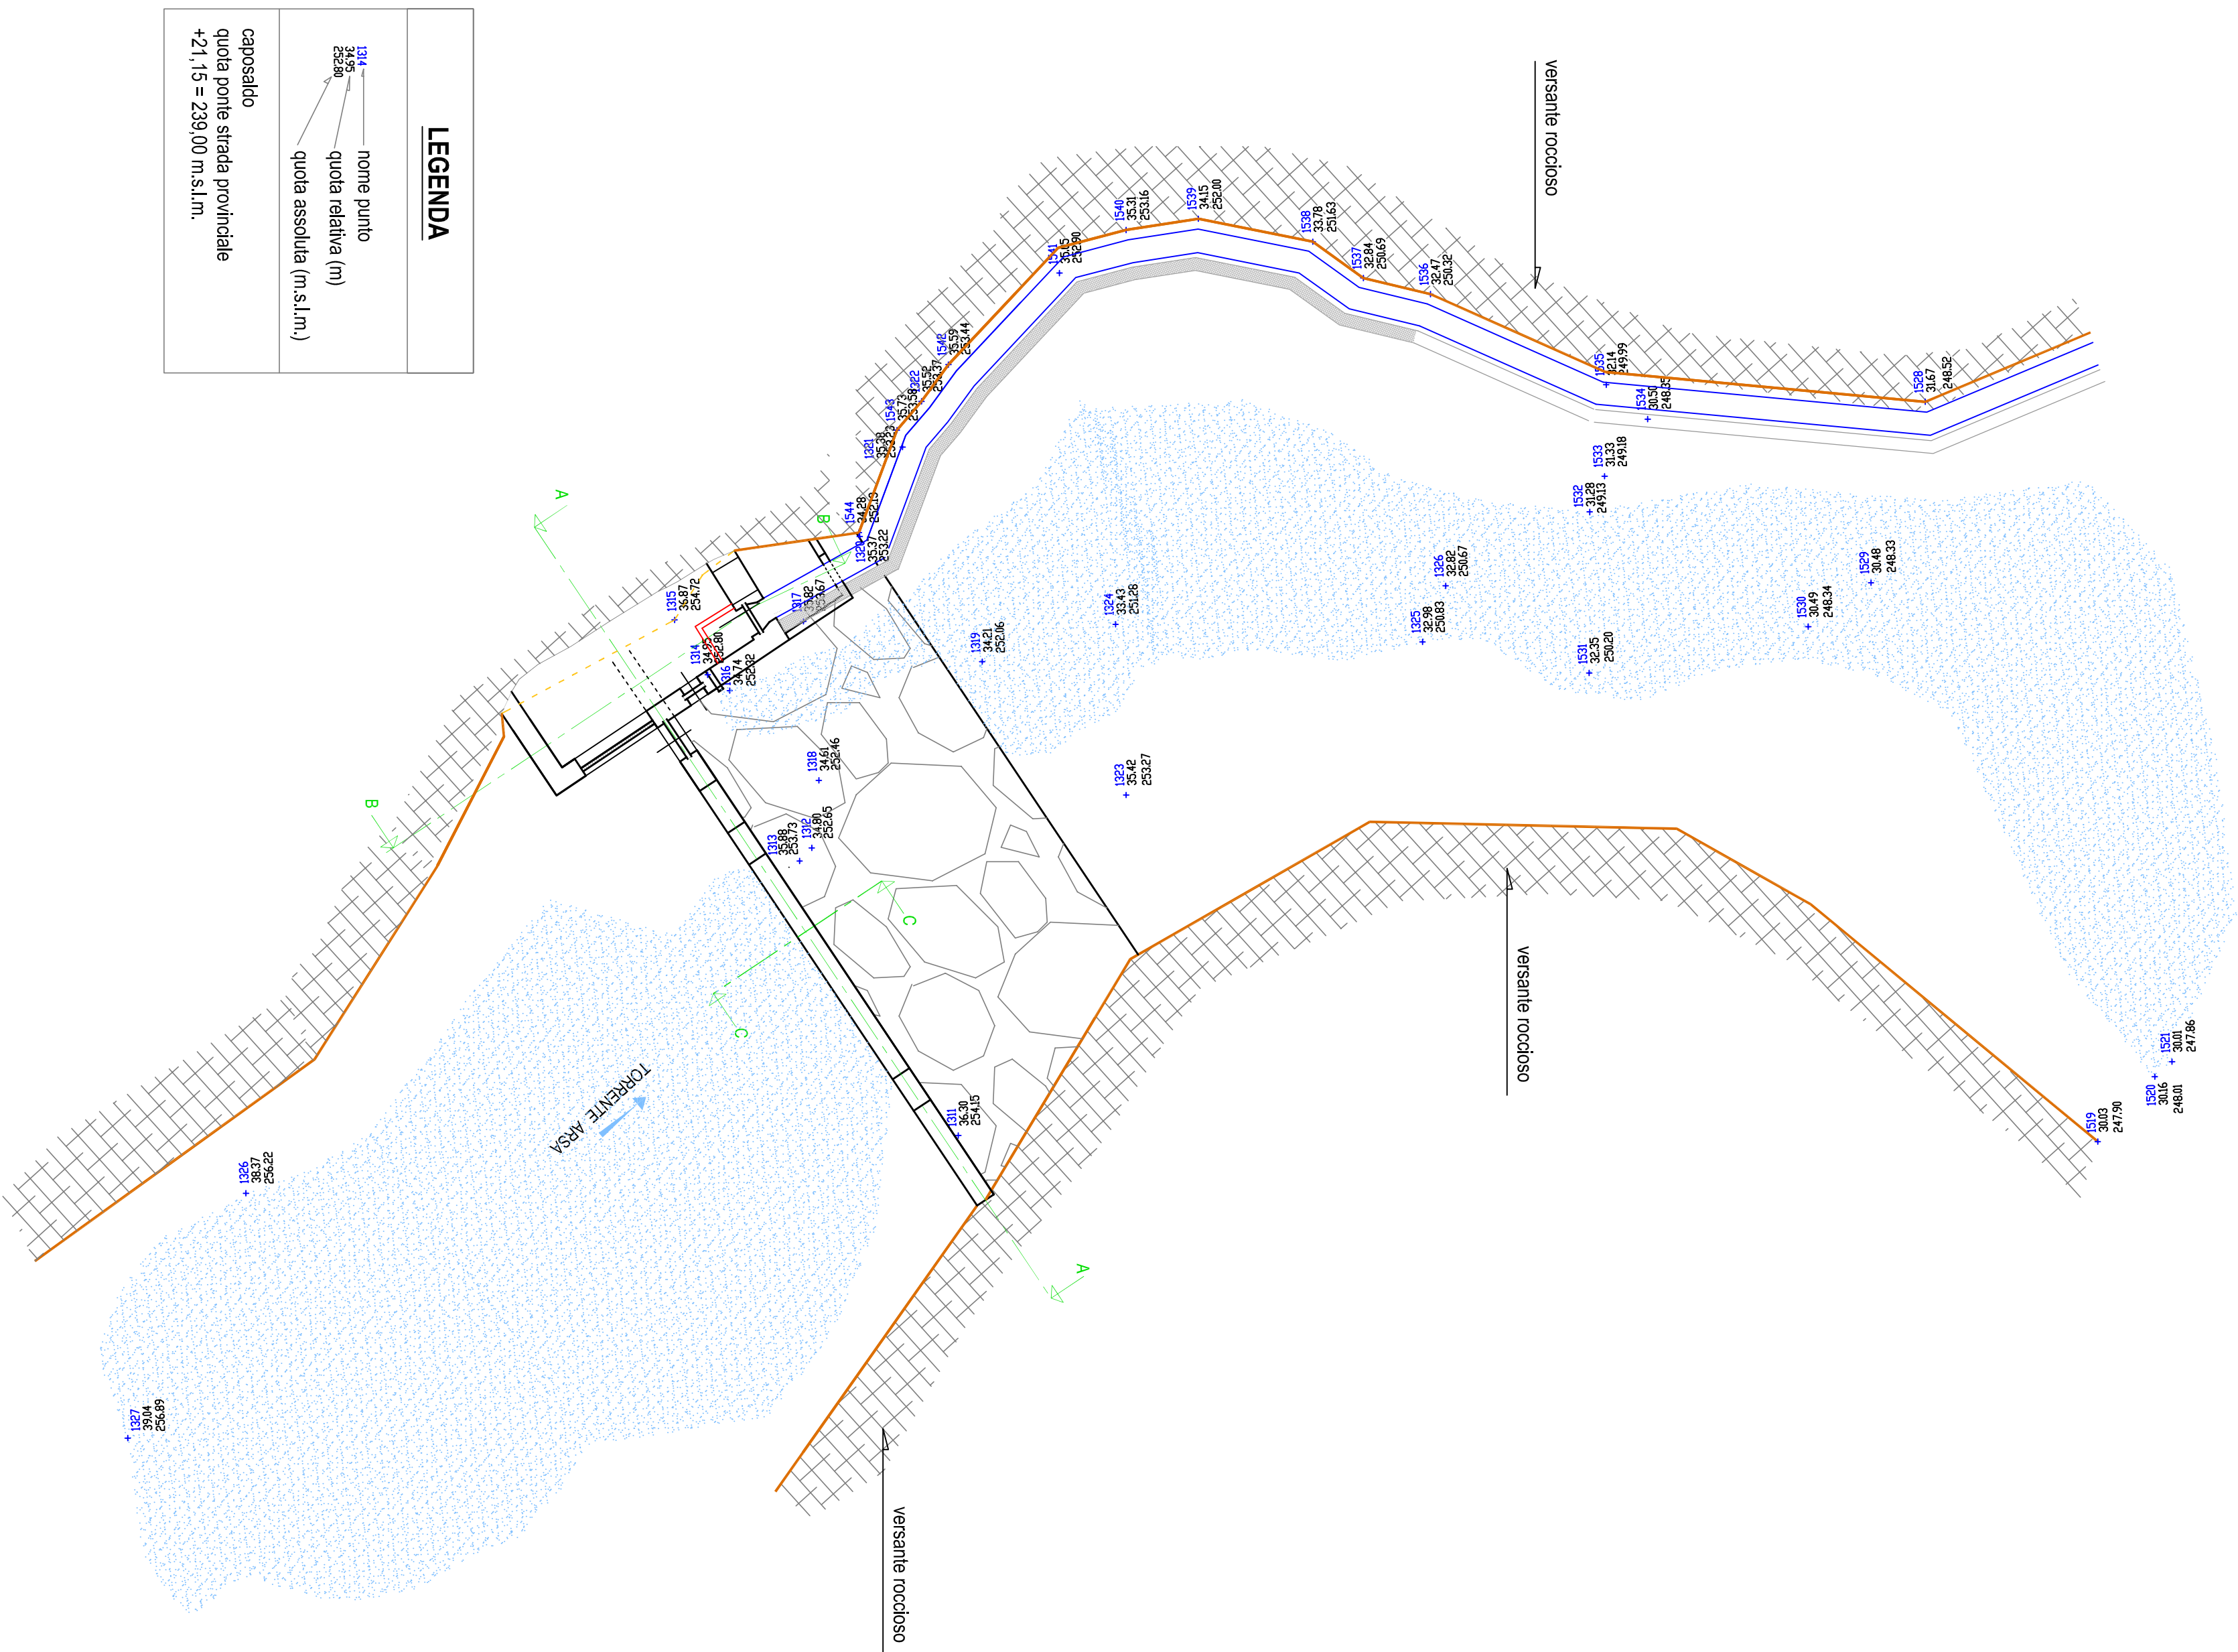


PIANTA
Scala 1 : 100

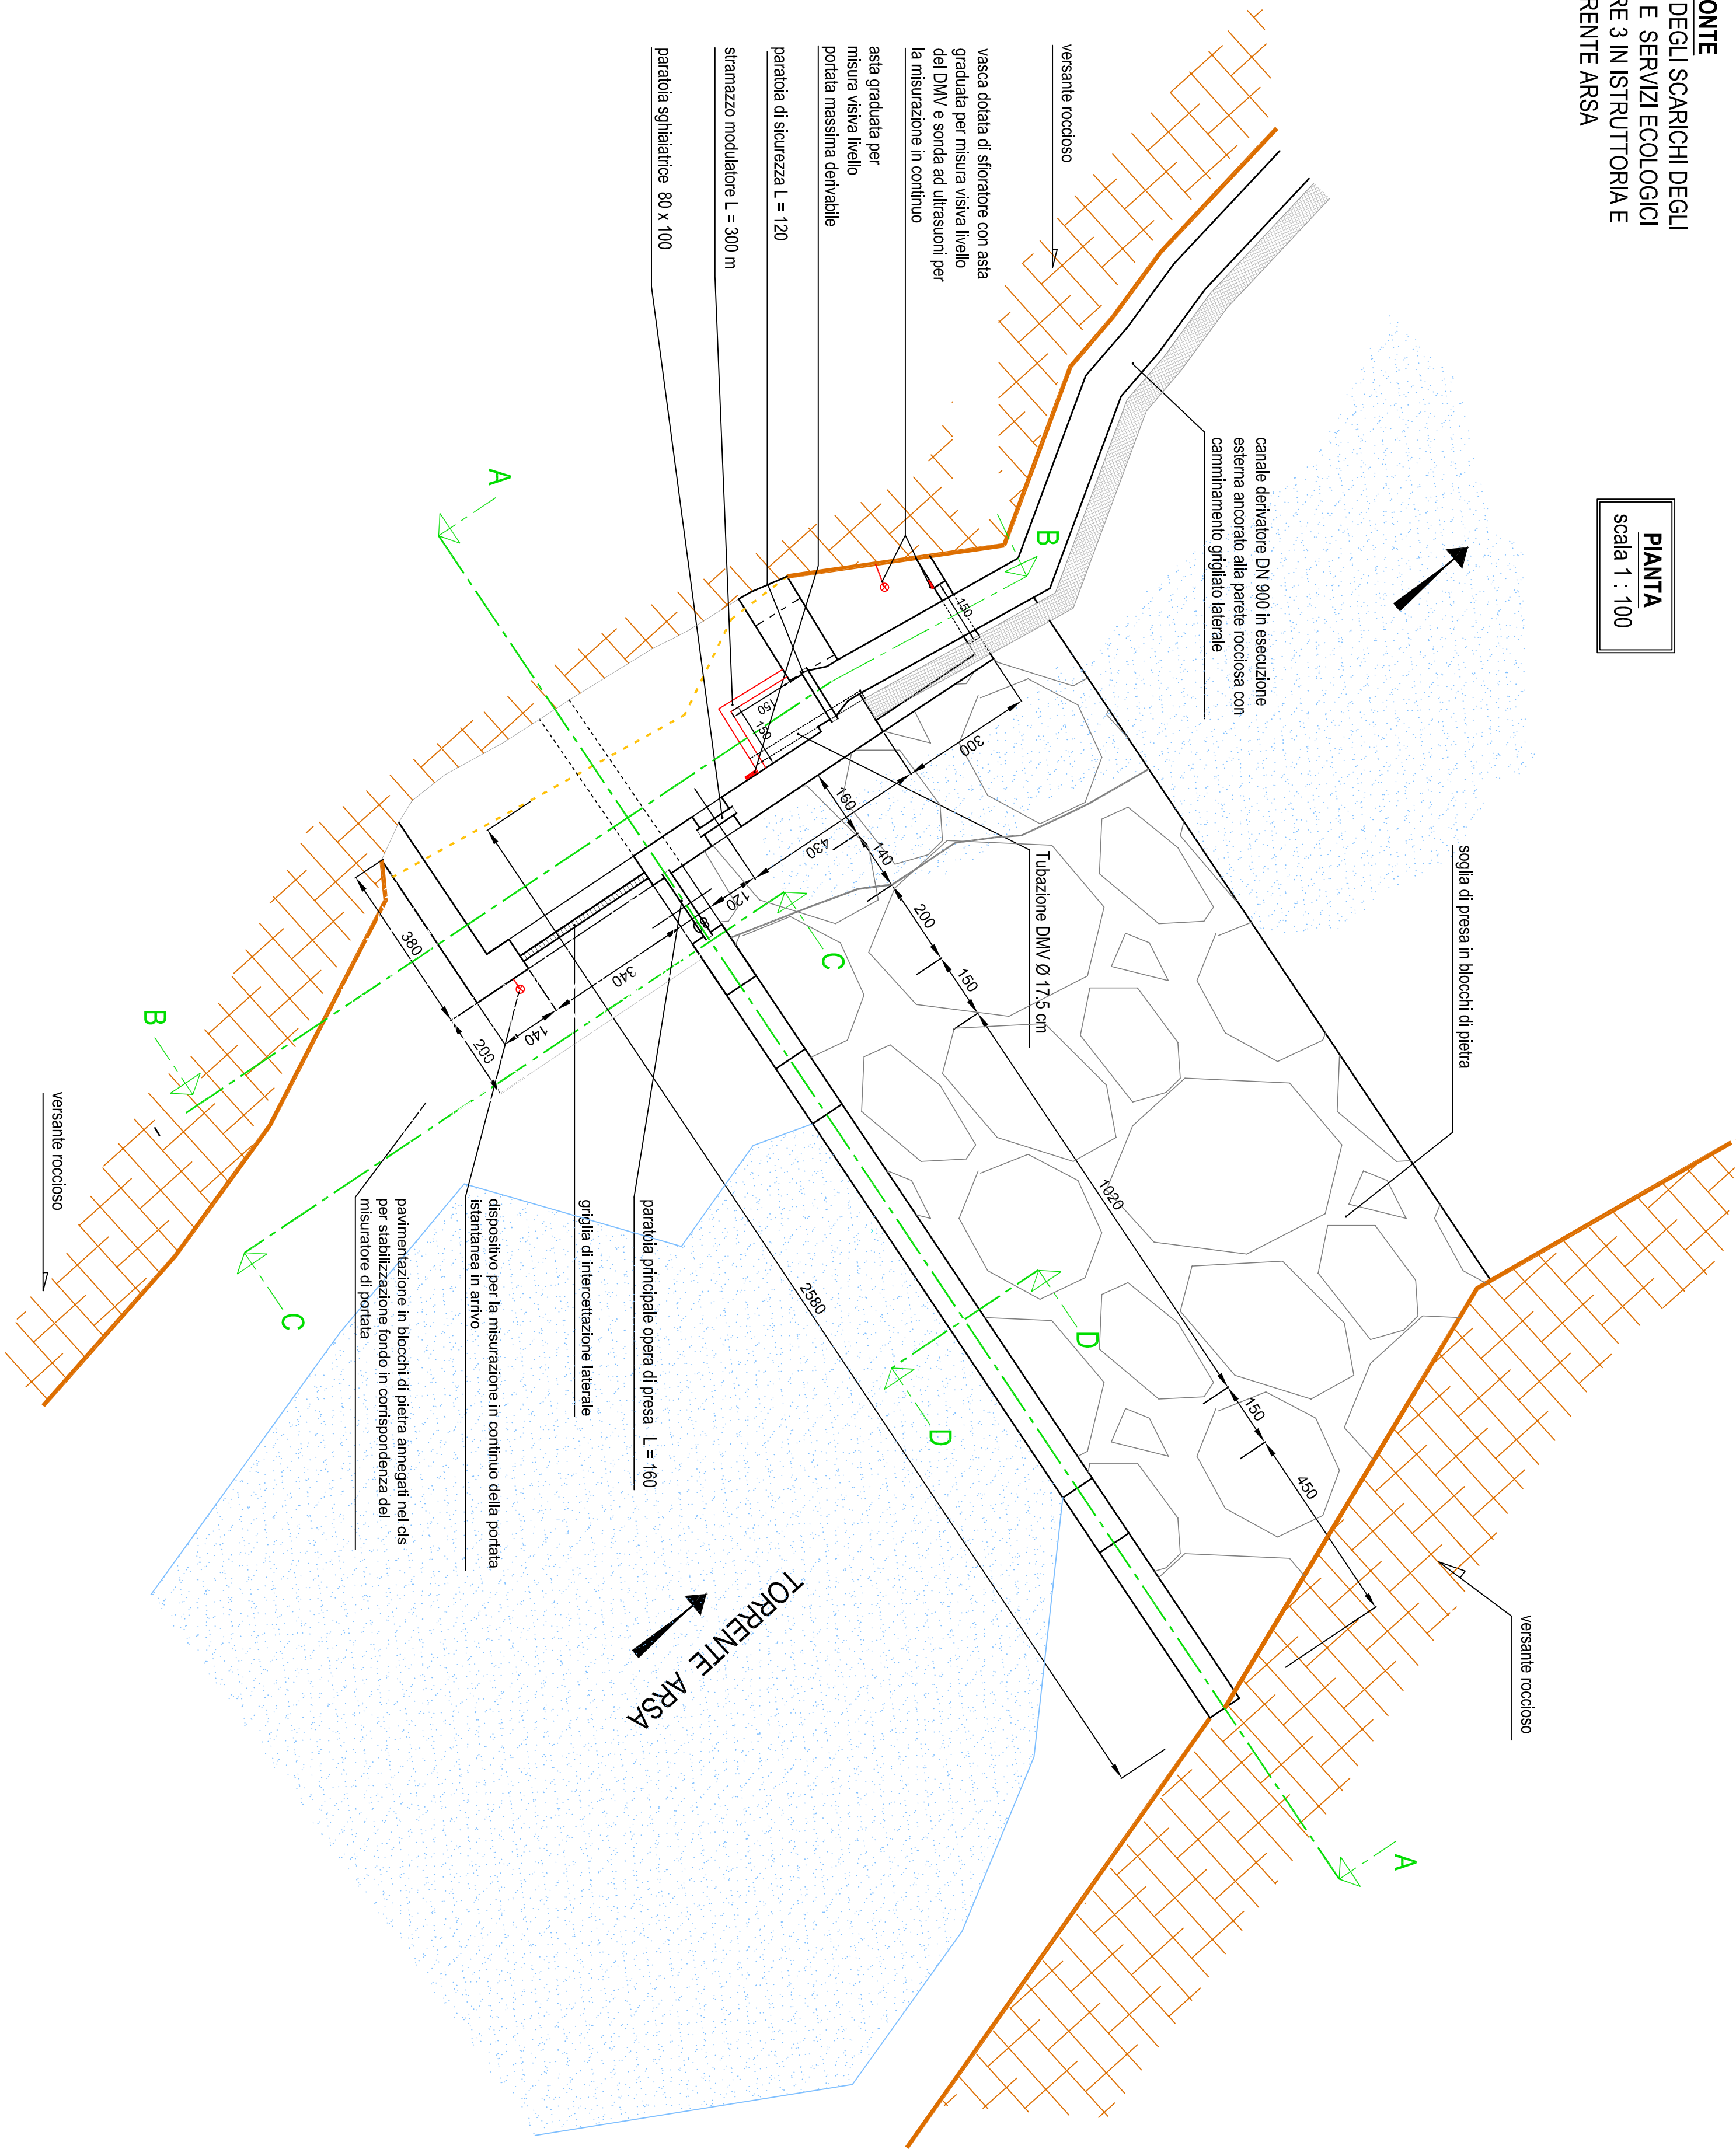

SEZIONE A-A
Scala 1 : 100

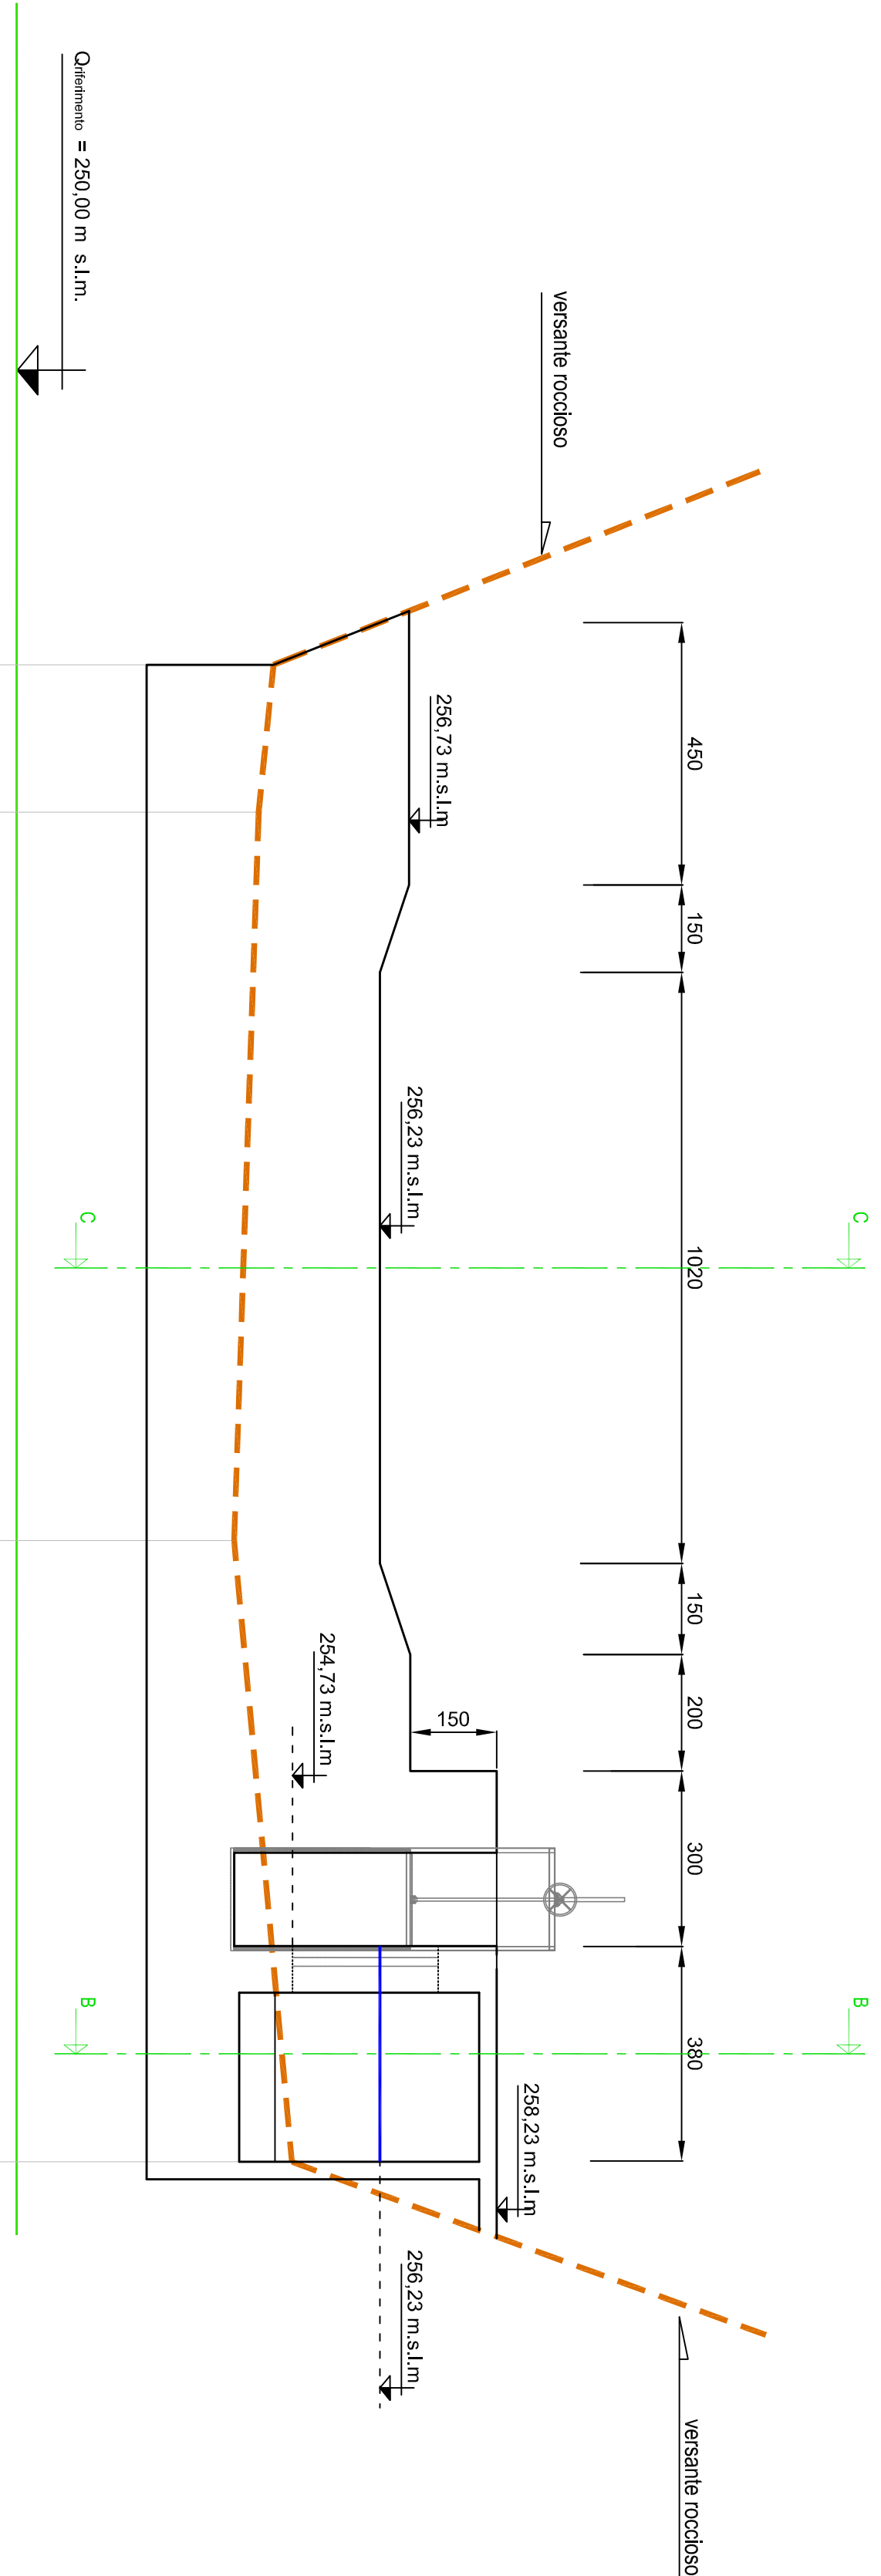

DETTAGLIO
Scala 1 : 30

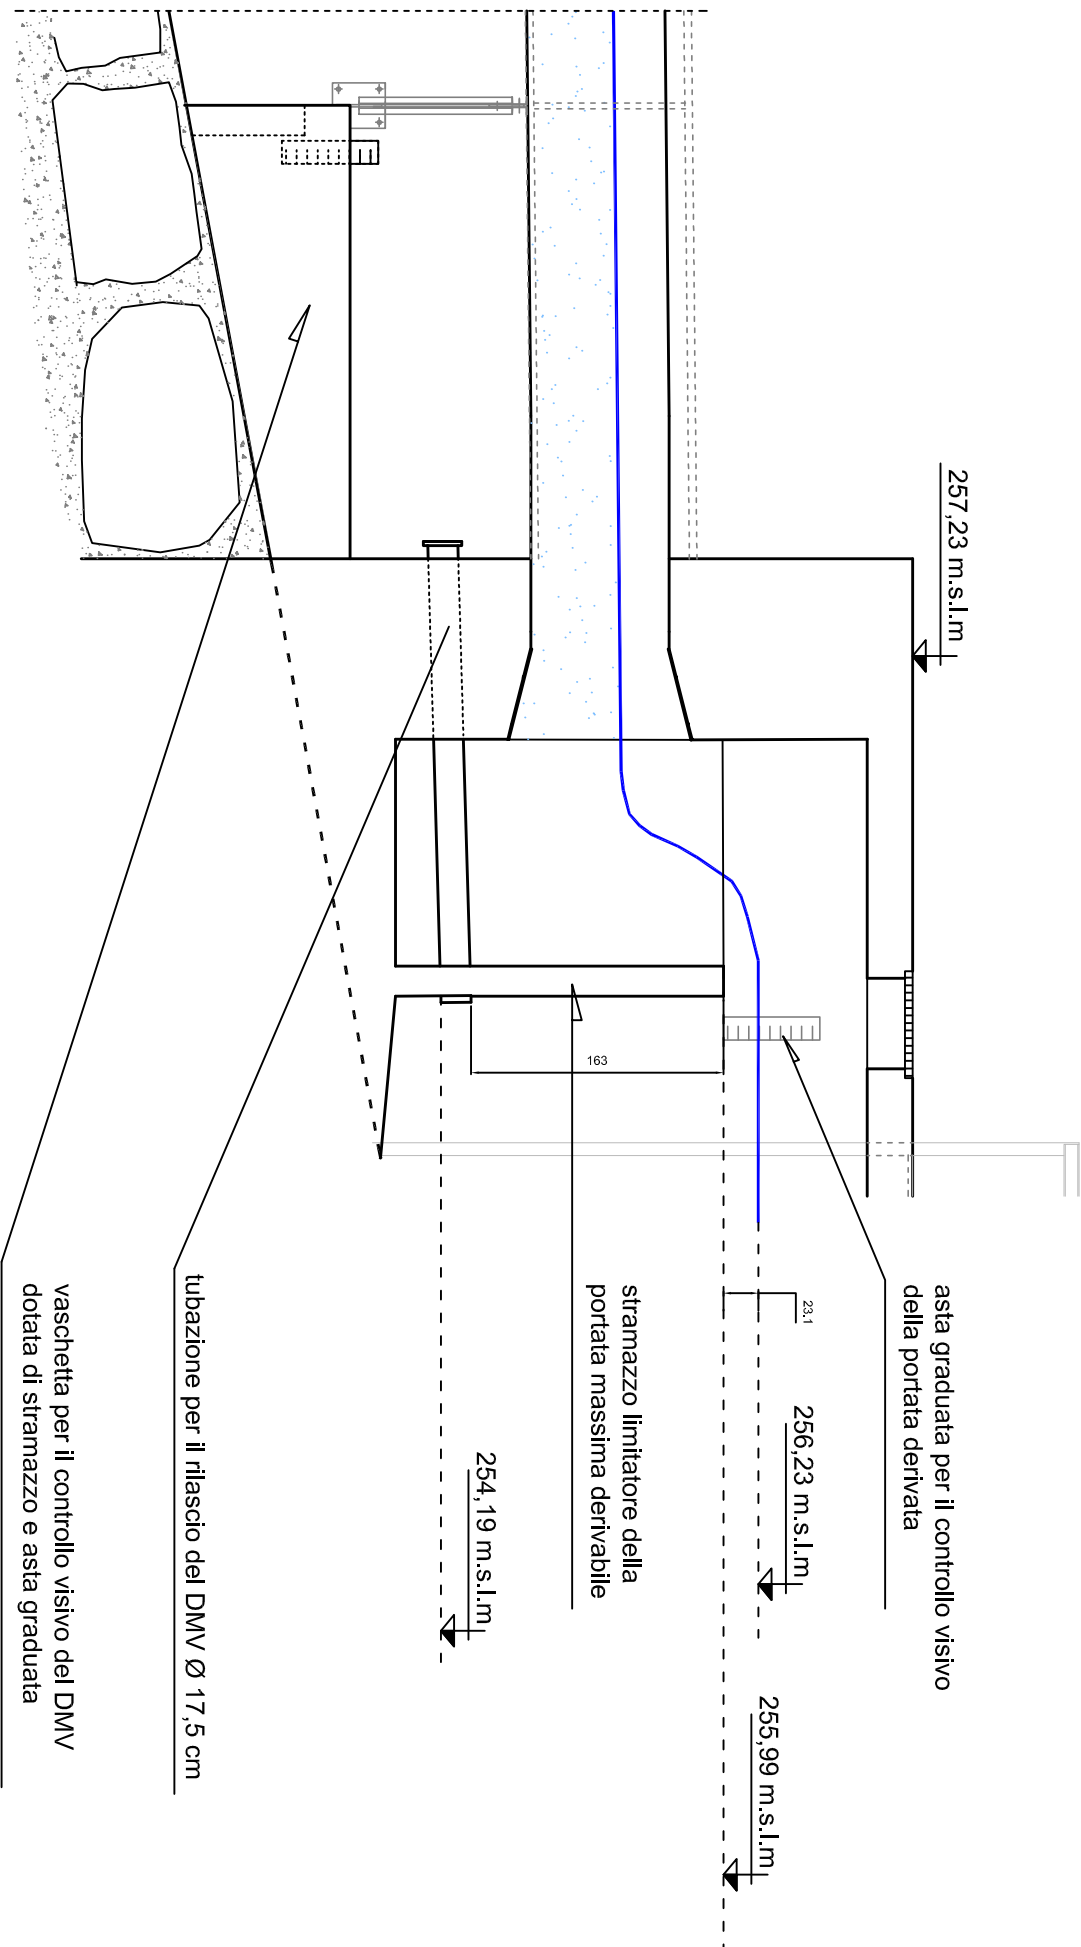

DISTANZE PARZIALI TERRENO	2,60	12,50	10,70
DISTANZE PROGRESSIVE TERRENO	0,00	2,60	15,10
QUOTE NERE	254,40	254,16	253,73
NOME PUNTO	1311	1313	1315
QUOTE ROSSE	256,73	256,23	258,23
DISTANZE PARZIALI PROGETTO	4,50	1,50	2,00
DISTANZE PROGRESSIVE PROGETTO	0,00	4,50	6,00

Comitente:	Officina Lombrata S.r.l. Via della Stazione 18 - MASERA (VB)
PROCEDIMENTO UNICO AI SENSI DELL'ART. 12 D.LGS 387/2003	
TAVOLA 6	OPERA DI PRESA planimetria, pianta, sezione e documentazione fotografica
Scale 1 : 200, 1 : 100	Aggiorn. GENNAIO 2023
MAGGIO 2016	

UTILIZZAZIONE A SCOPO IDROELETTRICO DEGLI SCARICHI DEGLI
IMPIANTI IDROELETTRICI ESISTENTI ENEL E SERVIZI ECOLOGICI
DELL'OSSOLA, DALL'IMPIANTO SOL VALORE 3 IN ISTRUTTORIA E
DAL BACINO RESIDUO DEL TORRENTE ARSA

REGIONE PIEMONTE
PROVINCIA DEL VERBAIO CORSO OSSOLA
COMUNE DI PIEVE VERGONTE

DATA DEL PROGETTO L. 14/01/2016 P. 20/1/2016 20/01/2016	ELABORATO DA L. 14/01/2016 P. 20/1/2016 20/01/2016
PROGETTO L. 14/01/2016 P. 20/1/2016 20/01/2016	ELABORATO DA L. 14/01/2016 P. 20/1/2016 20/01/2016