




SEZIONE B-B
scala 1 : 100

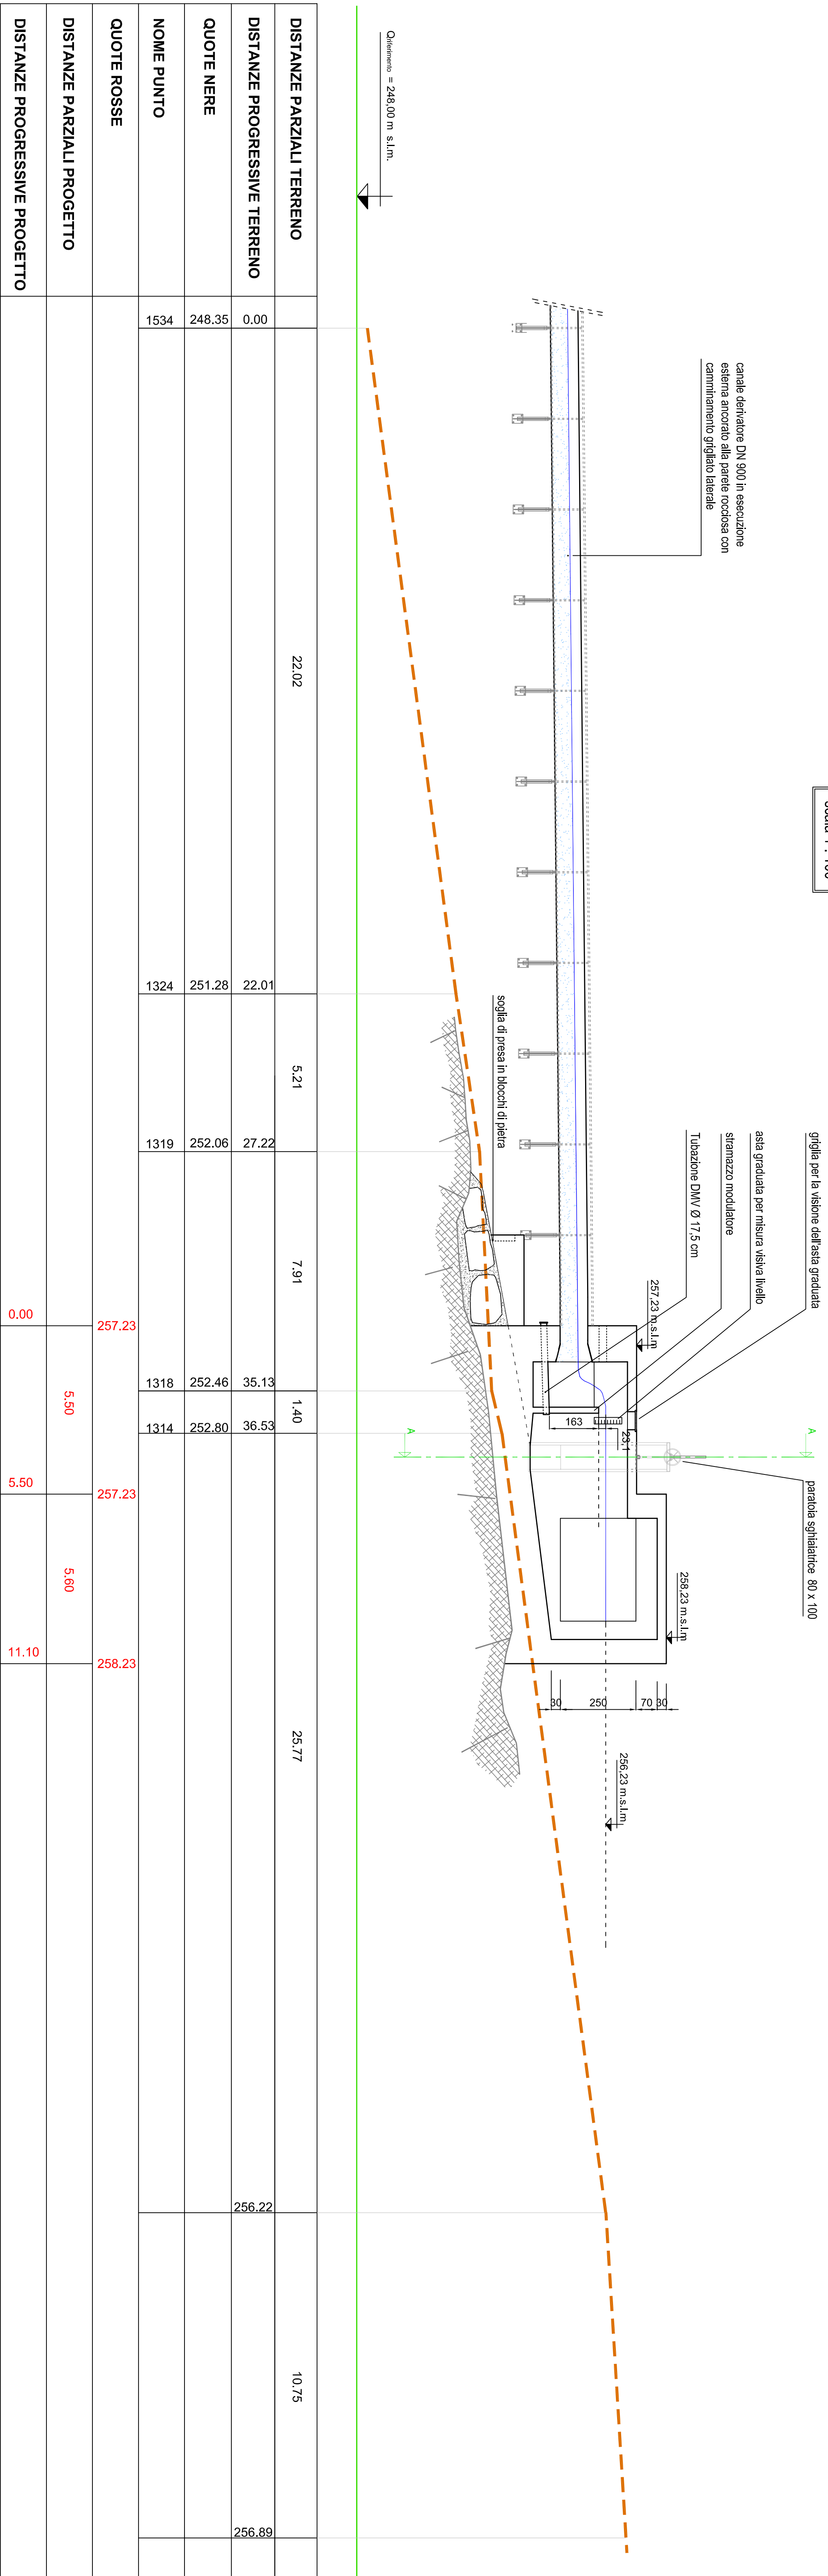


SEZIONE C-C
scala 1 : 100

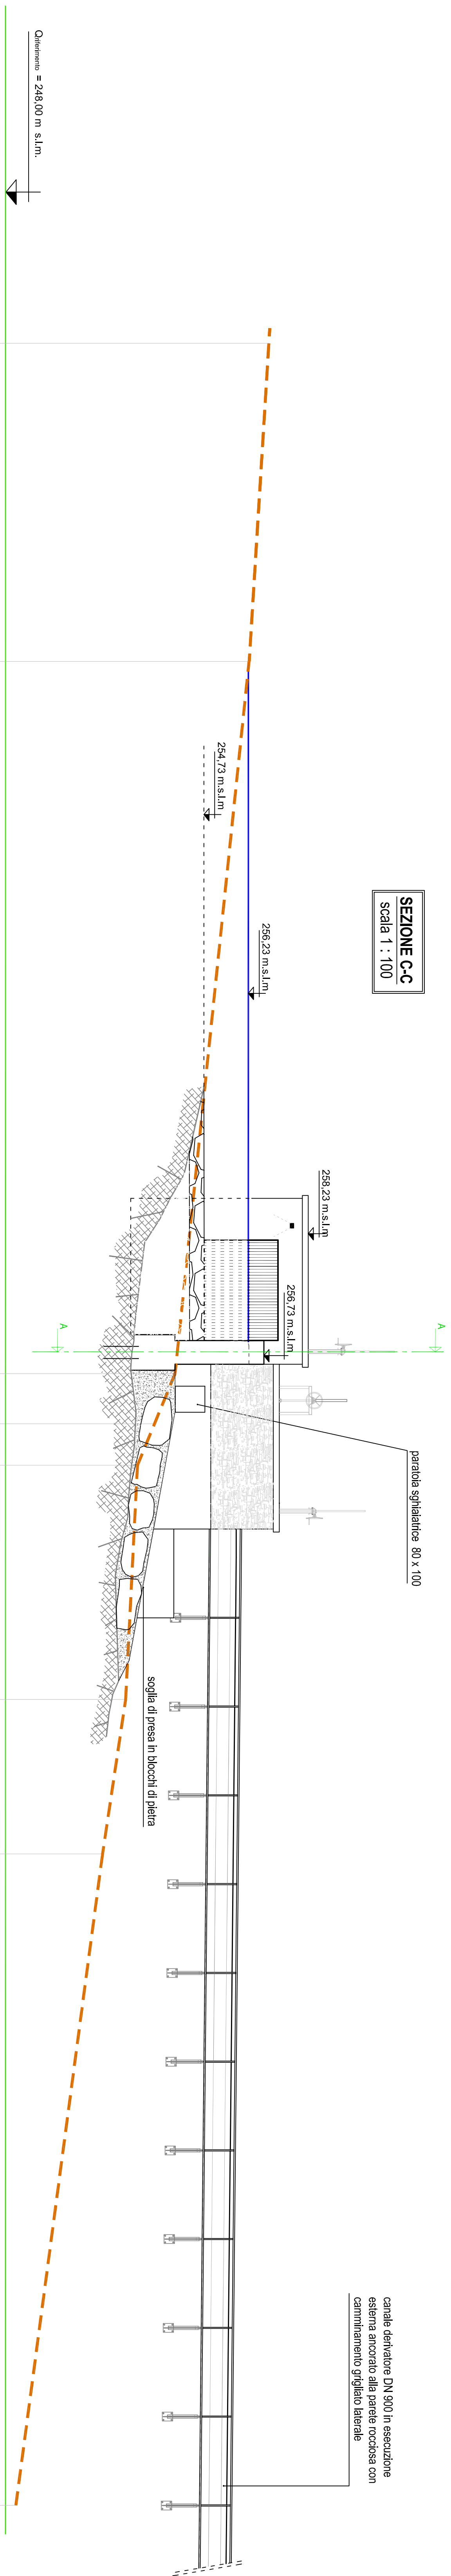

PROSPETTO
scala 1 : 100

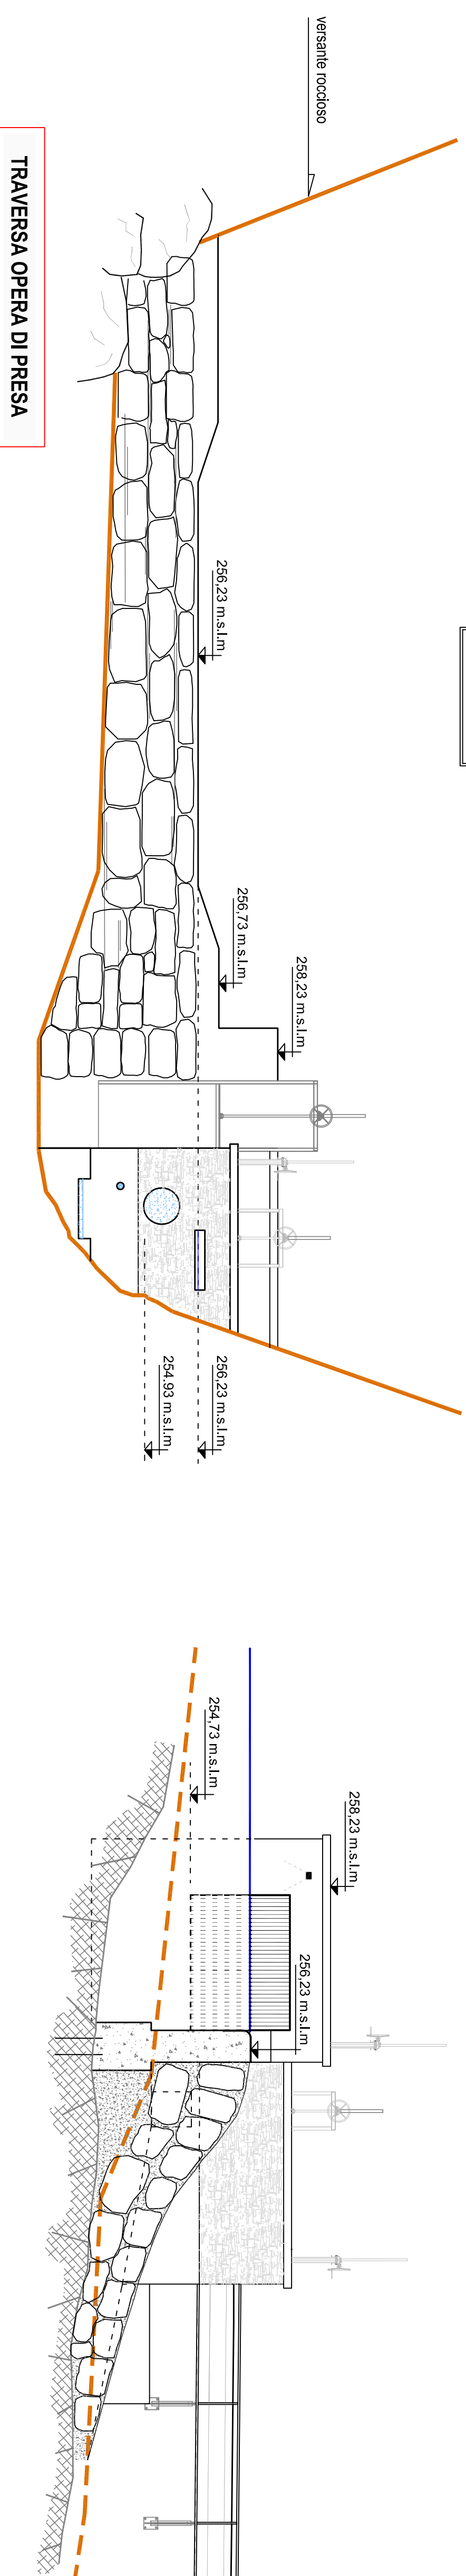

SEZIONE D-D
scala 1 : 100

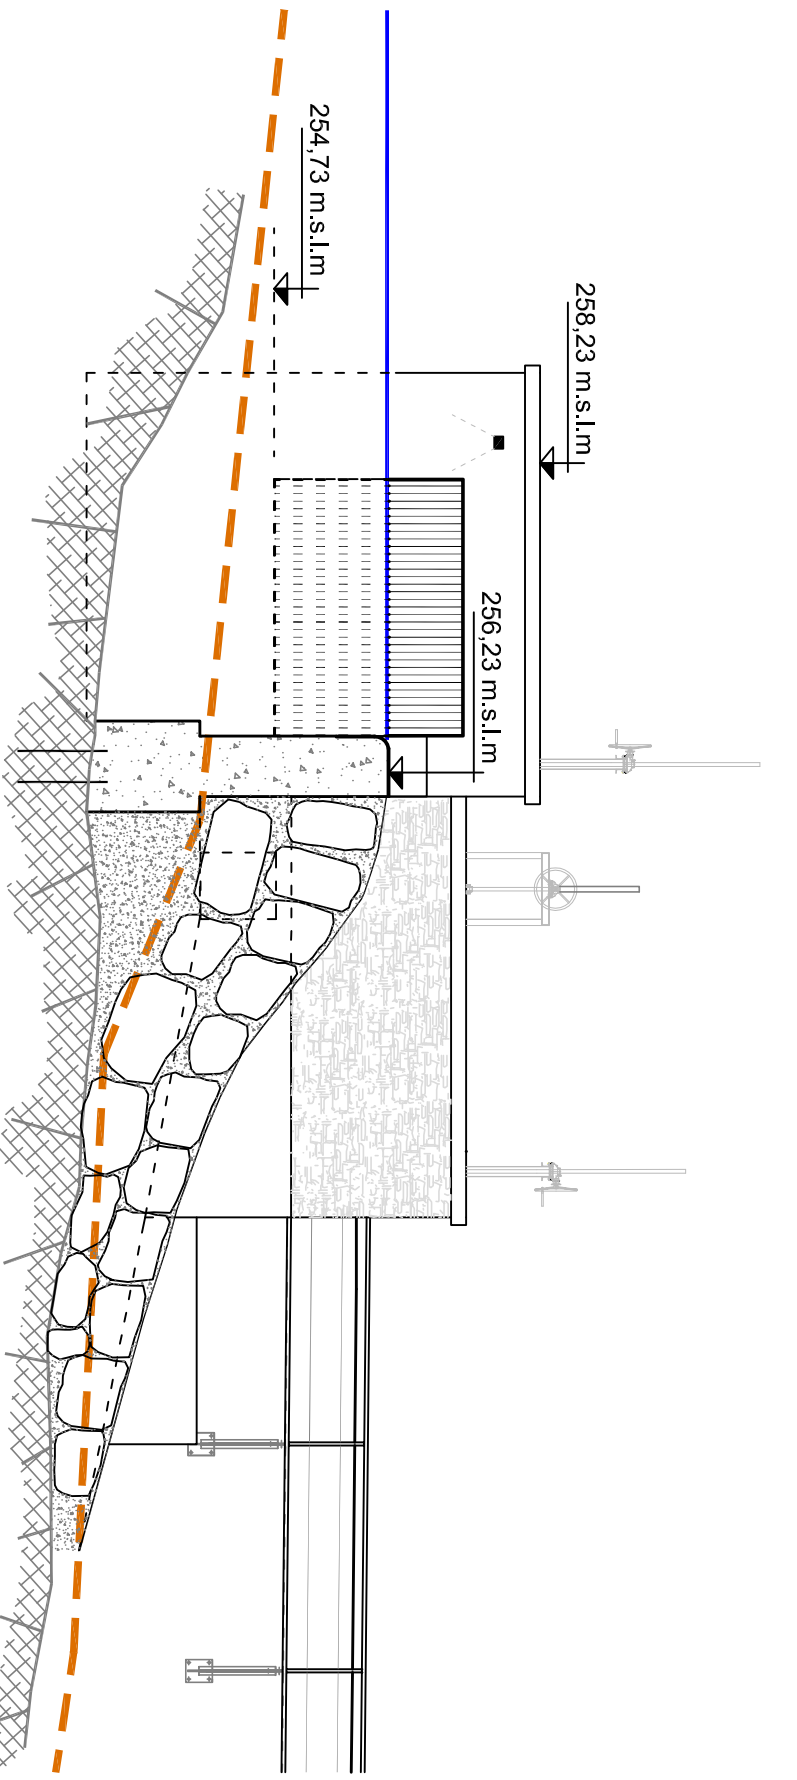

REGIONE PIEMONTE
PROVINCIA DEL VERBANO CUSIO OSSOLA
COMUNE DI PIEVE VERGONTE

UTILIZZAZIONE A SCOPO IDROELETTRICO DEGLI SCARICHI DEGLI IMPIANTI IDROELETTRICI ESISTENTI ENEL E SERVIZI ECOLOGICI DELL'OSSOLA, DALL'IMPIANTO SOL VALORE 3 IN ISTRUTTORIA E DAL BACINO RESIDUO DEL TORRENTE ARSA

Commitente:	Officine Lorenzina S.r.l. via della Stazione 18 , MASERA (VB)
-------------	--

PROCEDIMENTO UNICO
AI SENSI DELL'ART. 12 D.LGS 387/2003

TAVOLA 7

OPERA DI PRESA
Prospetto e sezioni

MAGGIO 2016	Agglom.	GENNAIO 2023
-------------	---------	--------------

Dott. Ing.
L'ALOMIA DARIO
P.zza Mercato, 32
28845 Domodossola

Latomia Ing. Dario
Also called Ing. Dario
Gela, Province of Agrigento, Sicily, Italy
Italy