

LEGENDA

infrastrutture esistenti

suddivisione fogli catastali

arginature esistenti

versante roccioso

edifici di produzione esistenti
(S.E.O e Enel)

edifici di produzione in istruttoria
(SOLVALORE 3)

LEGENDA

opere in progetto

Infrastrutture idrauliche in progetto


canale derivatore DN 900 in
esecuzione esterna con cavidotto
affiancato

condotta forzata DN 900 in
esecuzione interrata con cavidotto
affiancato

cavidotto in esecuzione interrata
(linea elettrica produttore)

cavidotto in esecuzione interrata
(linea elettrica Enel Distribuzione)

COMUNE DI PIEVE VERGONTE
UTILIZZAZIONE A SCOPO IDROELETTRICO DEGLI SCARICHI DEGLI IMPIANTI
IDROELETTRICI ESISTENTI ENEL E SERVIZI ECOLOGICI DELL'OSSOLA ,
DALL'IMPIANTO SOLVALORE 3 IN ISTRUTTORIA E DAL BACINO RESIDUO DEL
TORRENTE ARSA

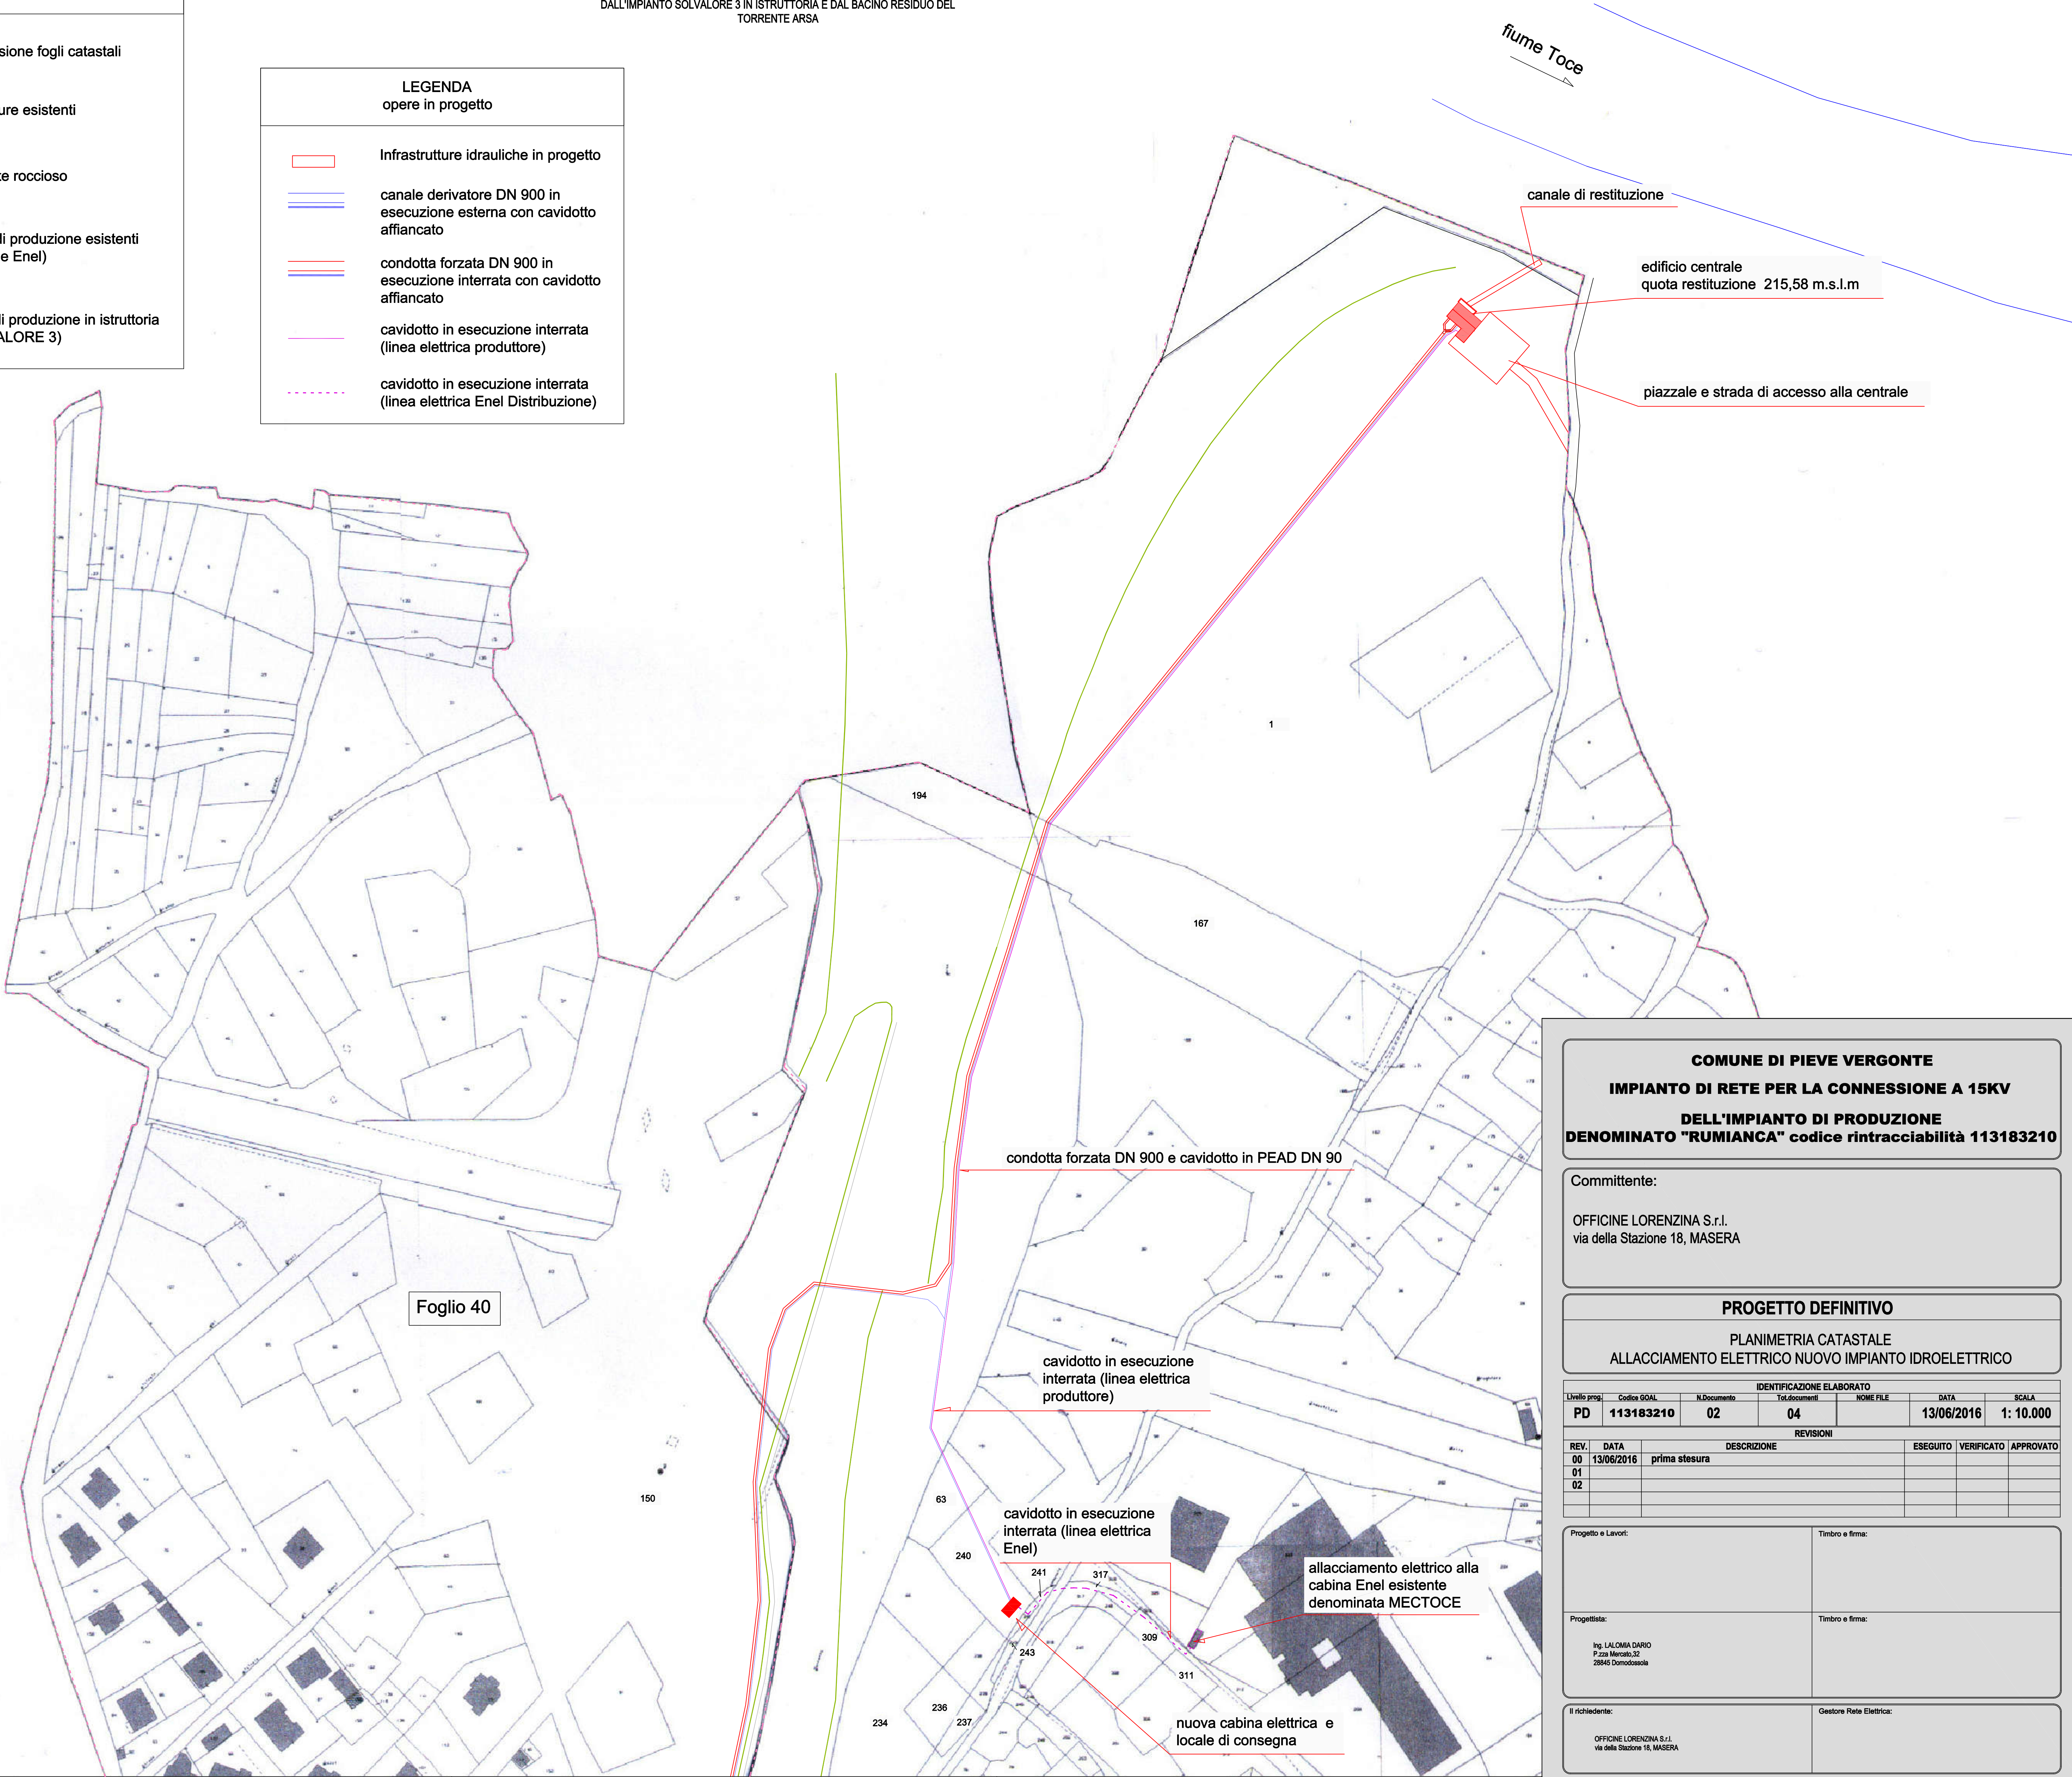

COMUNE DI PIEVE VERGONTE

IMPIANTO DI RETE PER LA CONNESSIONE A 15KV

DELL'IMPIANTO DI PRODUZIONE

DENOMINATO "RUMIANCA" codice rintracciabilità 113183210

Committente:

OFFICINE LORENZINA S.r.l.
via della Stazione 18, MASERA

PROGETTO DEFINITIVO

PLANIMETRIA CATASTALE

ALLACCIAMENTO ELETTRICO NUOVO IMPIANTO IDROELETTRICO

IDENTIFICAZIONE ELABORATO					
Livello prog.	Codice SOAL	N. Documento	Tot. documenti	NOME FILE	DATA
PD	113183210	02	04		13/06/2016
REVISIONI					
REV.	DATA	DESCRIZIONE	ESEGUITO	VERIFICATO	APPROVATO
00	13/06/2016	prima stesura			
01					
02					

Progetto e Lavori:

Timbro e firma:

Progettista:

Timbro e firma:

Ing. L'ALOMA DARIO
P.zza Mercato, 32
20840 Dornocasse

Il richiedente:

Gestore Rete Elettrica:

OFFICINE LORENZINA S.r.l.
Via della Stazione 18, MASERA