


LEGENDA
infrastrutture esistenti

- suddivisione fogli catastali
- arginature esistenti
- versante roccioso
- edifici di produzione esistenti (S.E.O e Enel)
- edifici di produzione in istruttoria (SOLVALORE 3)

LEGENDA
opere in progetto

- Infrastrutture idrauliche in progetto
- canale derivatore DN 900 in esecuzione esterna con cavidotto affiancato
- condotta forzata DN 900 in esecuzione interrata con cavidotto affiancato
- cavidotto in esecuzione interrata (linea elettrica produttore)
- cavidotto in esecuzione interrata (linea elettrica Enel Distribuzione)

COMUNE DI PIEVE VERGONTE
UTILIZZAZIONE A SCOPO IDROELETTRICO DEGLI SCARICHI DEGLI IMPIANTI IDROELETTRICI ESISTENTI ENEL E SERVIZI ECOLOGICI DELL'OSSOLA
DALL'IMPIANTO SOLVALORE 3 IN ISTRUTTORIA E DAL BACINO RESIDUO DEL TORRENTE ARSA

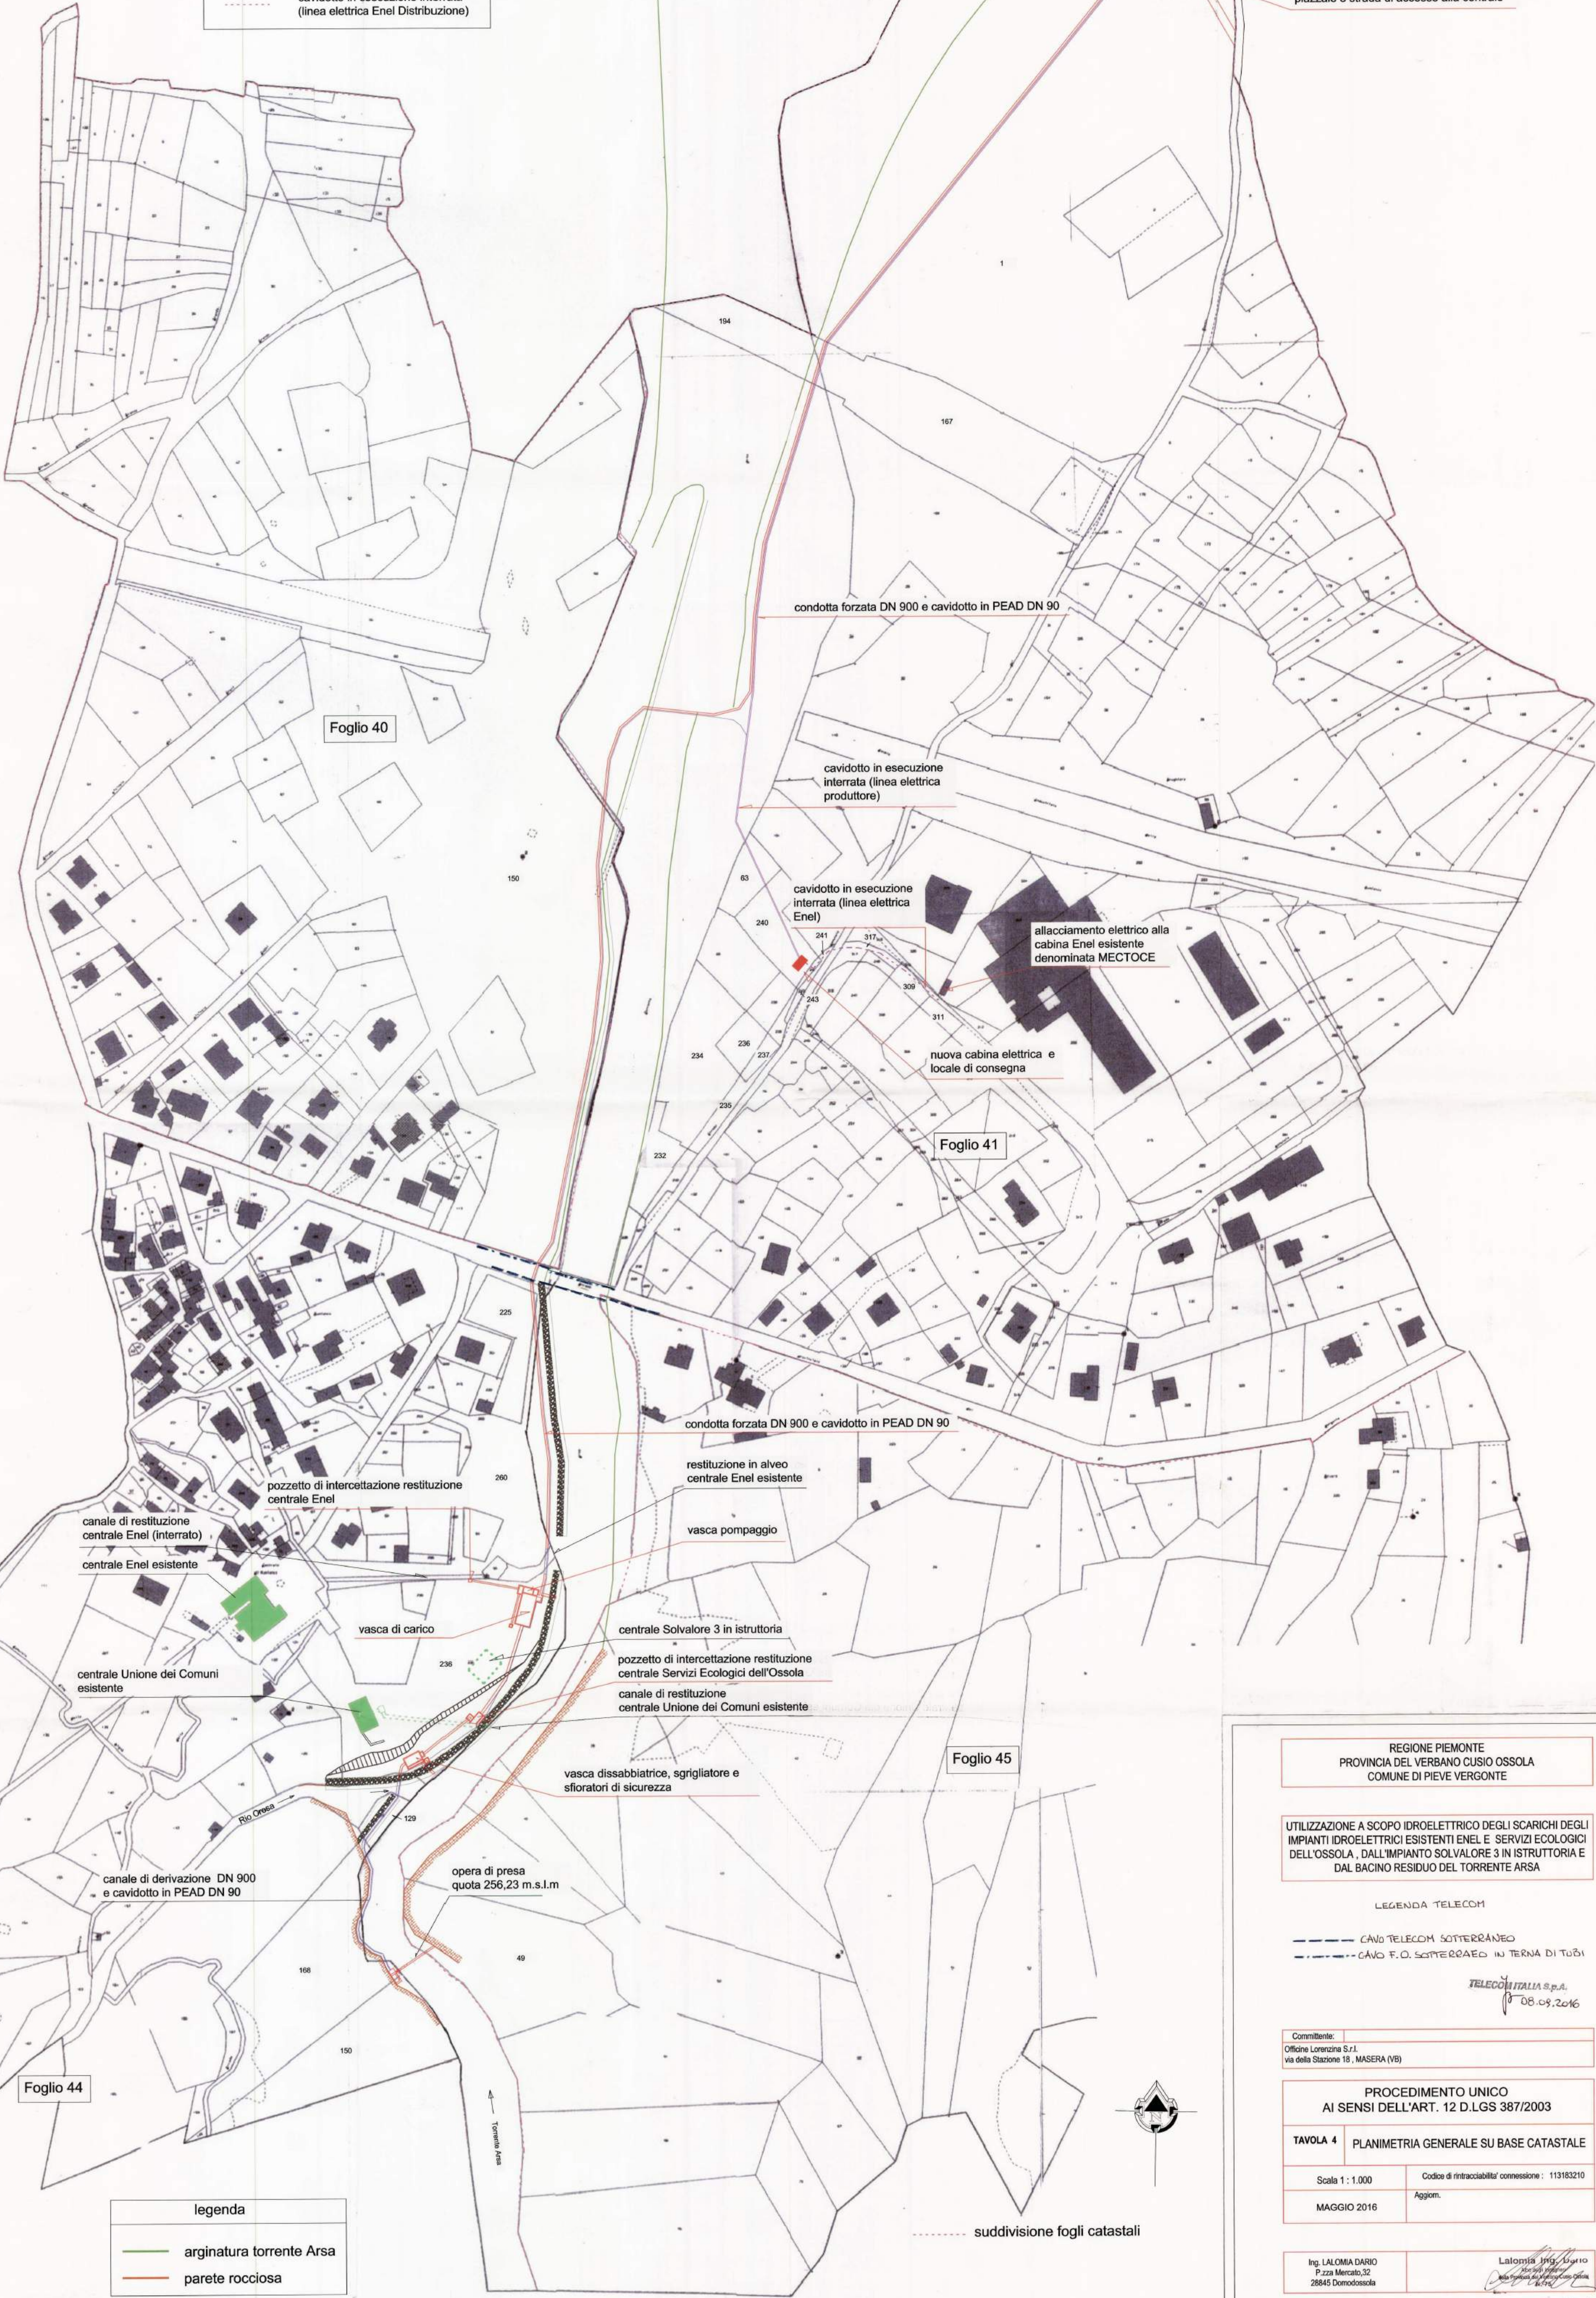

REGIONE PIEMONTE
PROVINCIA DEL VERBANO CUSIO OSSOLA
COMUNE DI PIEVE VERGONTE

UTILIZZAZIONE A SCOPO IDROELETTRICO DEGLI SCARICHI DEGLI IMPIANTI IDROELETTRICI ESISTENTI ENEL E SERVIZI ECOLOGICI DELL'OSSOLA, DALL'IMPIANTO SOLVALORE 3 IN ISTRUTTORIA E DAL BACINO RESIDUO DEL TORRENTE ARSA

LEGENDA TELECOM

CAVO TELECOM SOTTERRANEO
CAVO F.O. SOTTERRANEO IN TERNA DI TUBI

TELECOM ITALIA S.p.A.
08-09-2016

Comittente:
Officina Lorenzini S.r.l.
via della Stazione 18, MASERA (VB)

PROCEDIMENTO UNICO
AI SENSI DELL'ART. 12 D.LGS 387/2003

TAVOLA 4 PLANIMETRIA GENERALE SU BASE CATASTALE

Scala 1 : 1.000
Codice di rintracciabilità connessione : 113183210
MAGGIO 2016
Aggiorn.

Inq. LALOMIA DARIO
P.zza Mercato, 32
28845 Domodossola

Latomia 1995/1997
P.zza Mercato, 32
28845 Domodossola

legenda

- arginatura torrente Arsa
- parete rocciosa

suddivisione fogli catastali