




PROSPETTO

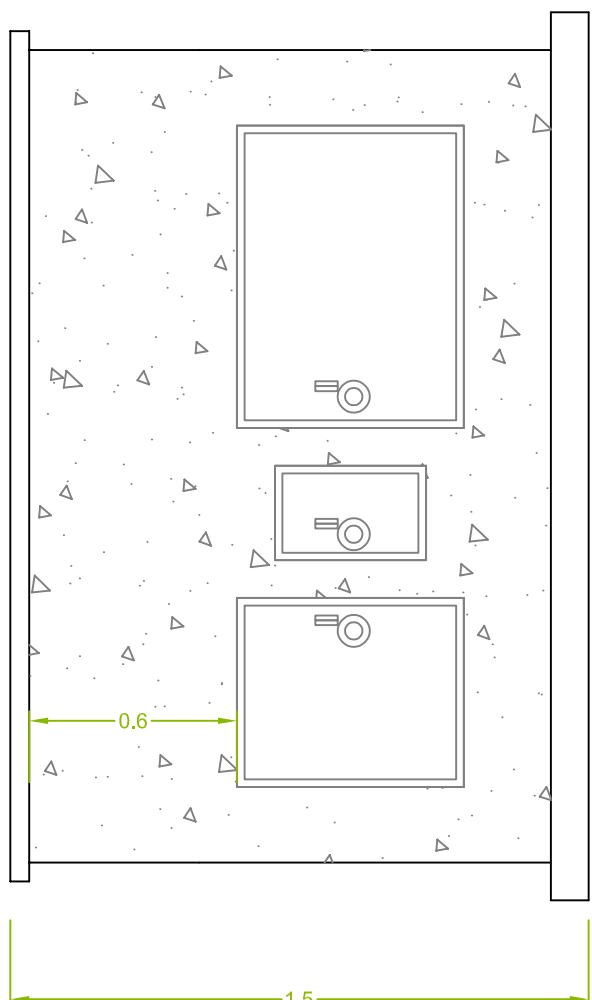


PLANTA

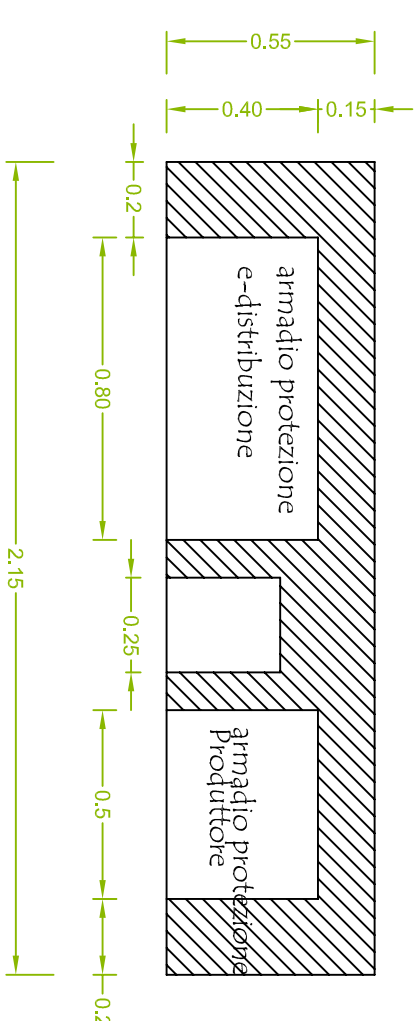


PROSPETTO FRONTALE

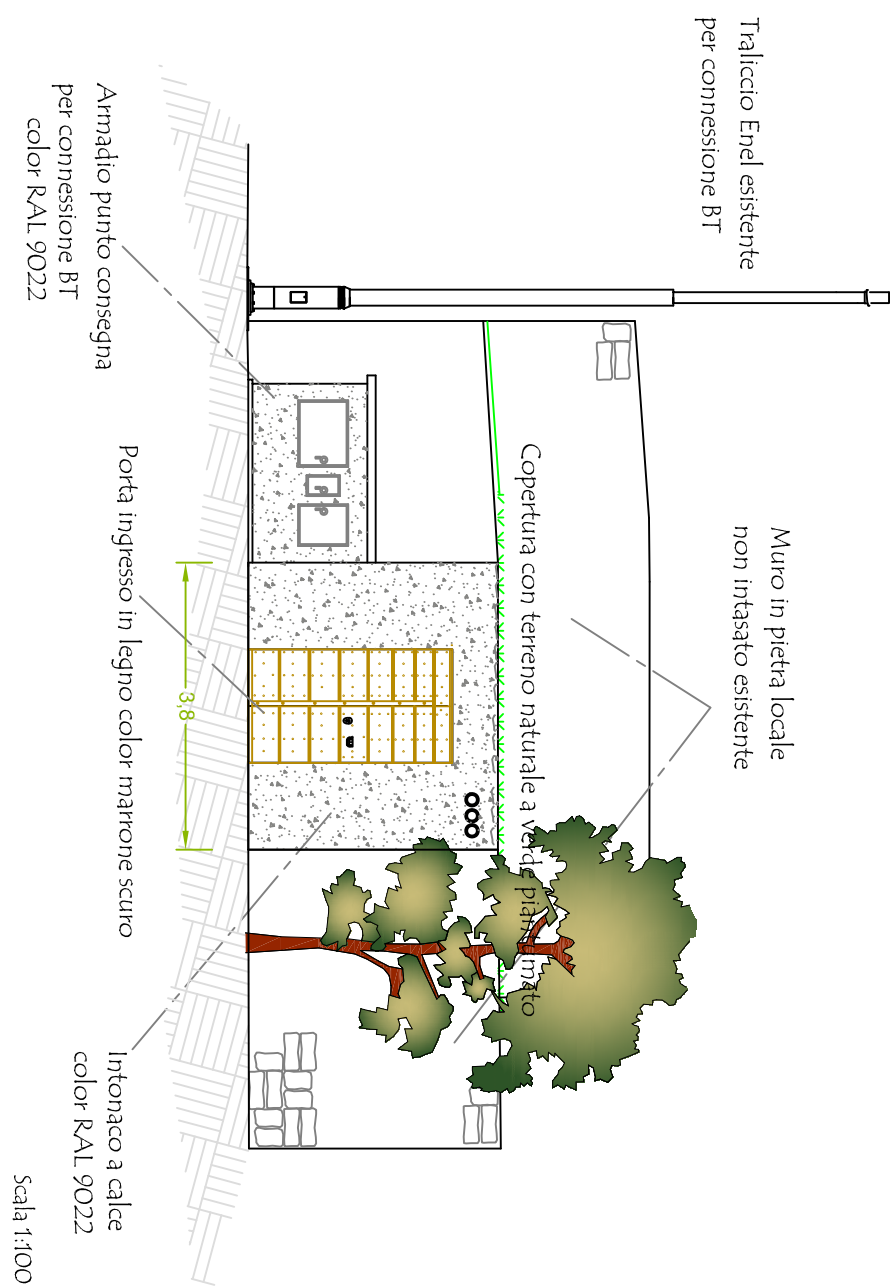


PARTICOLARE

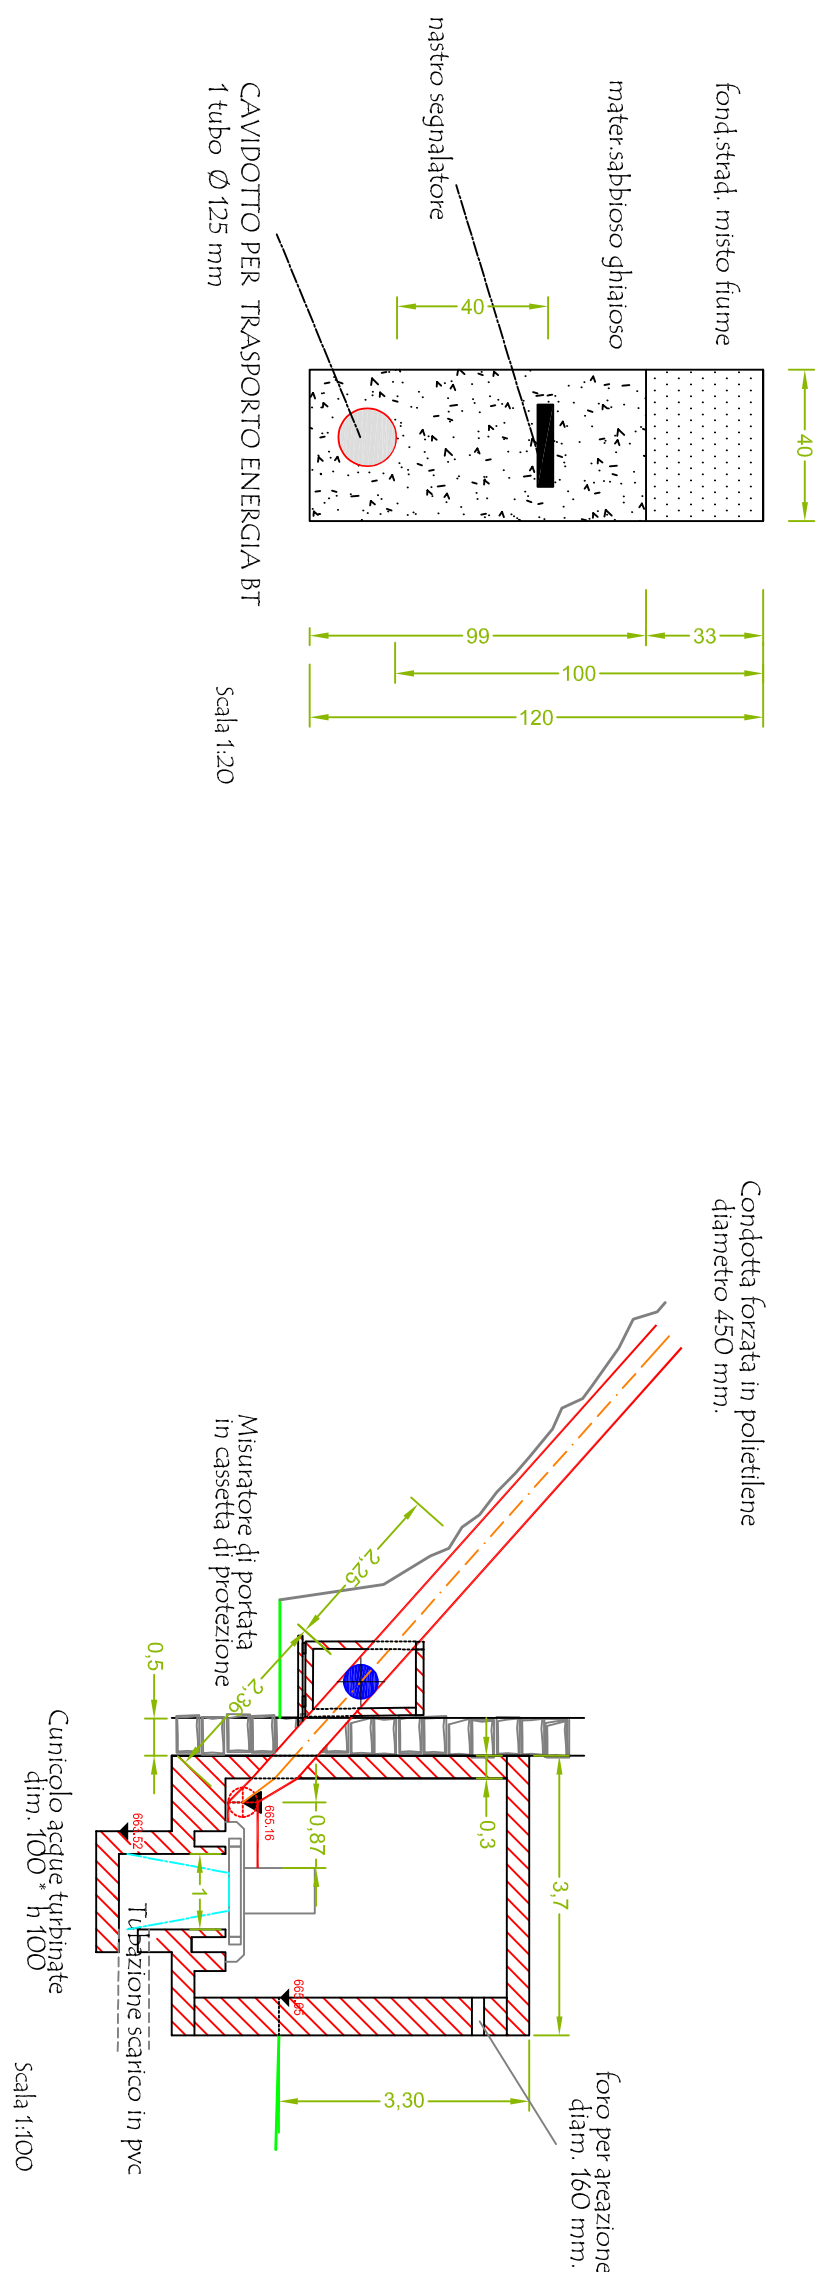

SEZIONE TIPO POSA LINEA BT

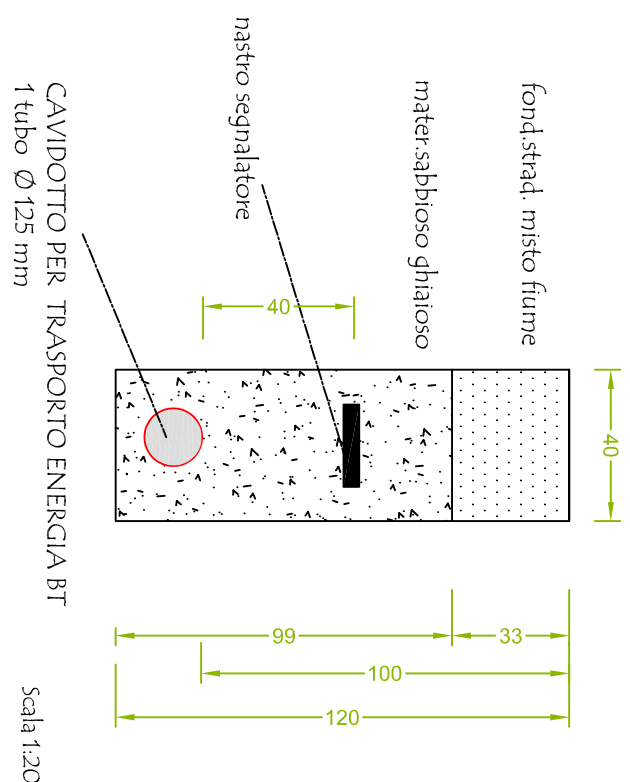


SEZIONE 10

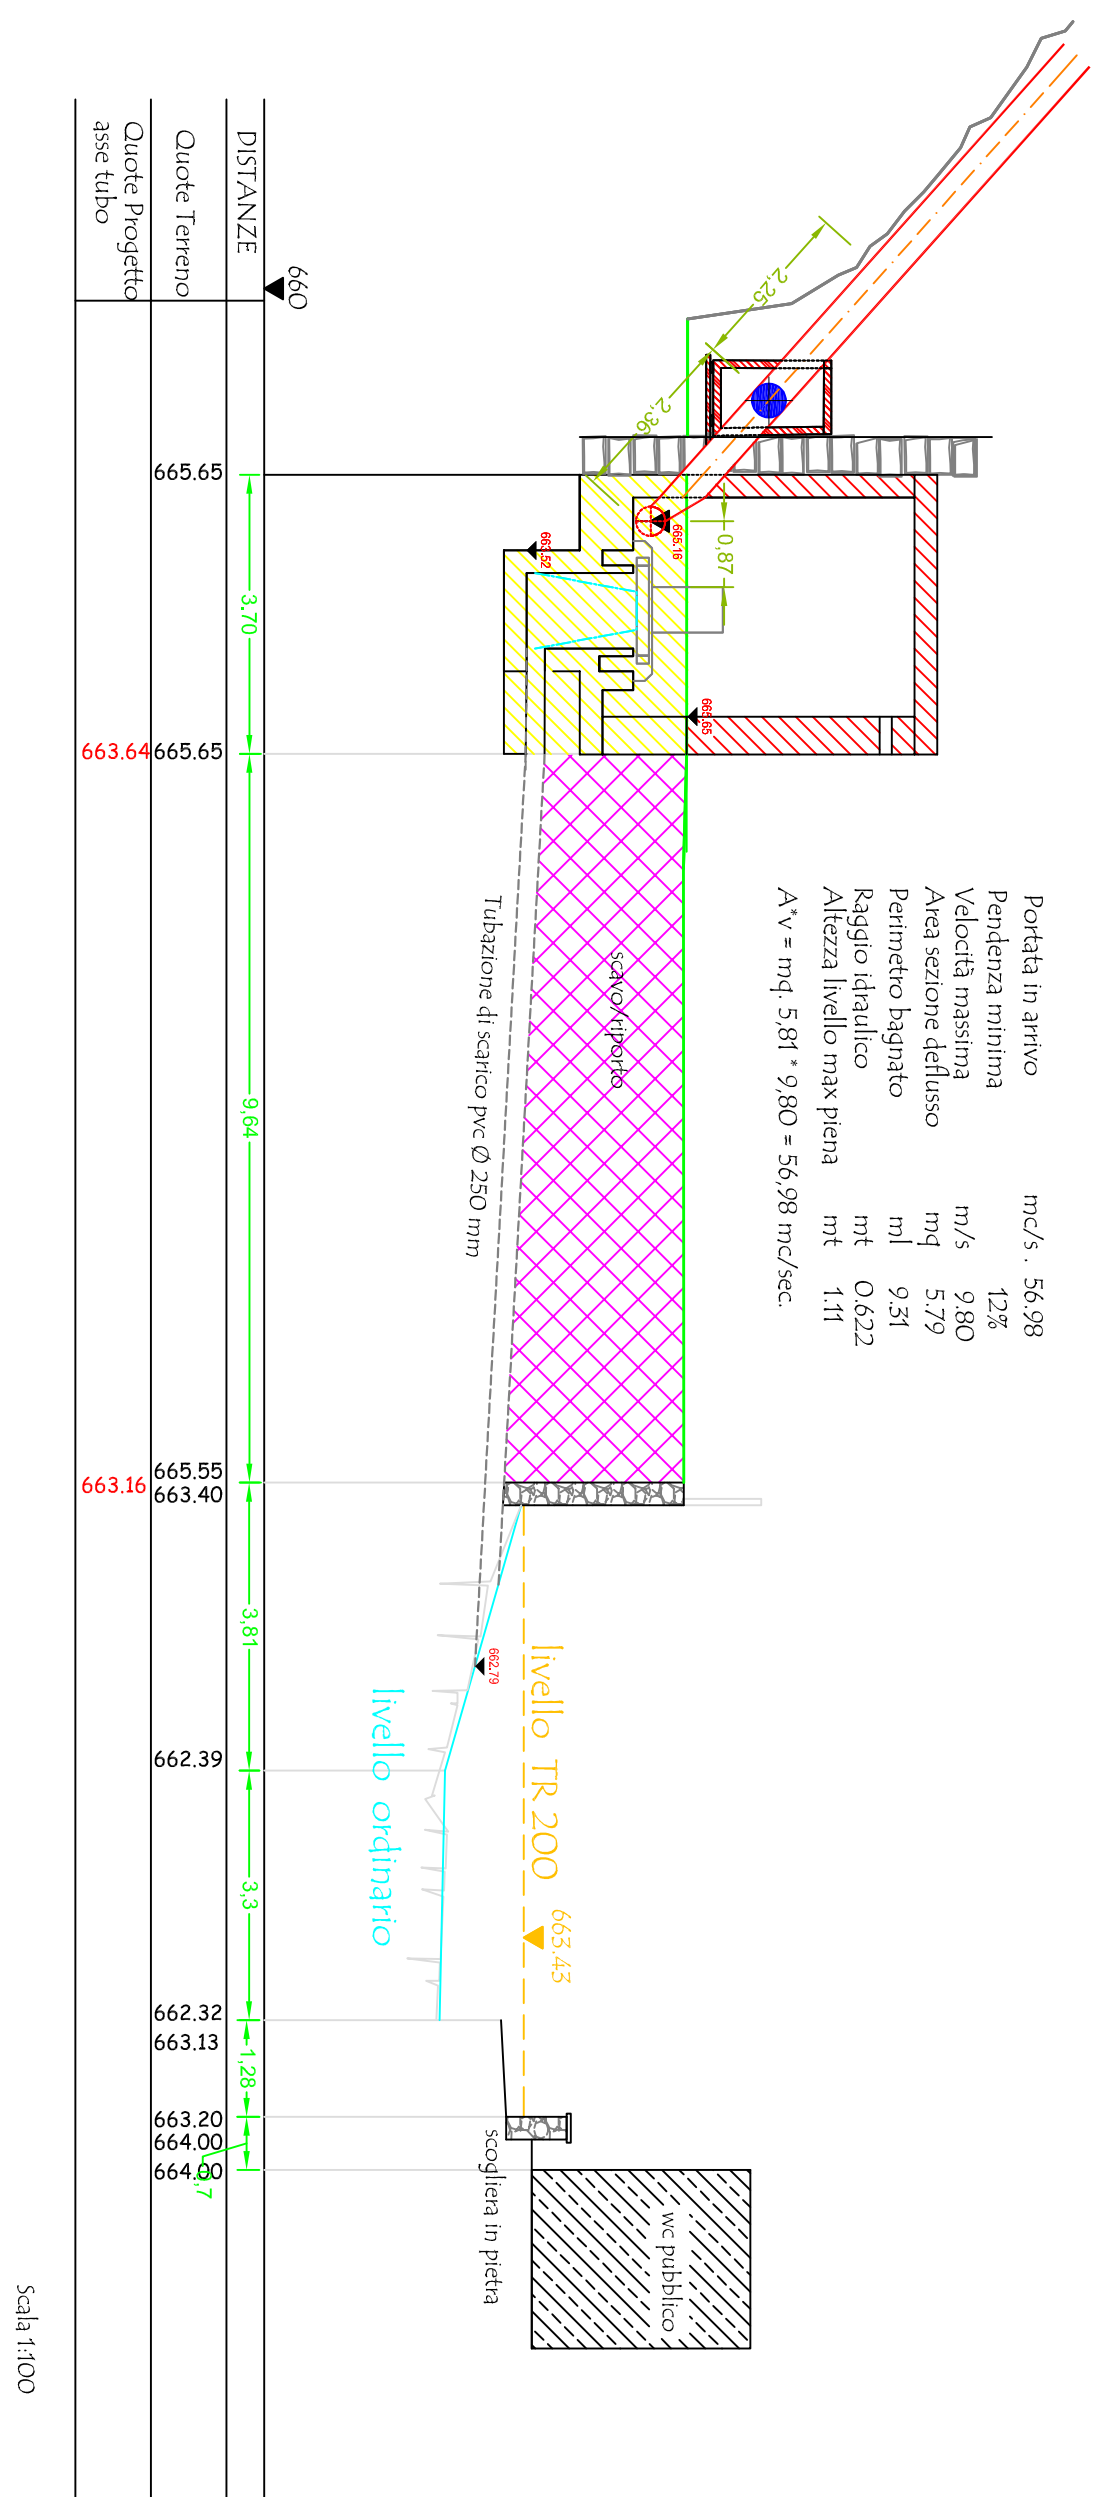

SEZIONE TIPO SCAVO TUBO SCARICO

PIANTA PIANO TERRA

PROSPETTO LATERALE

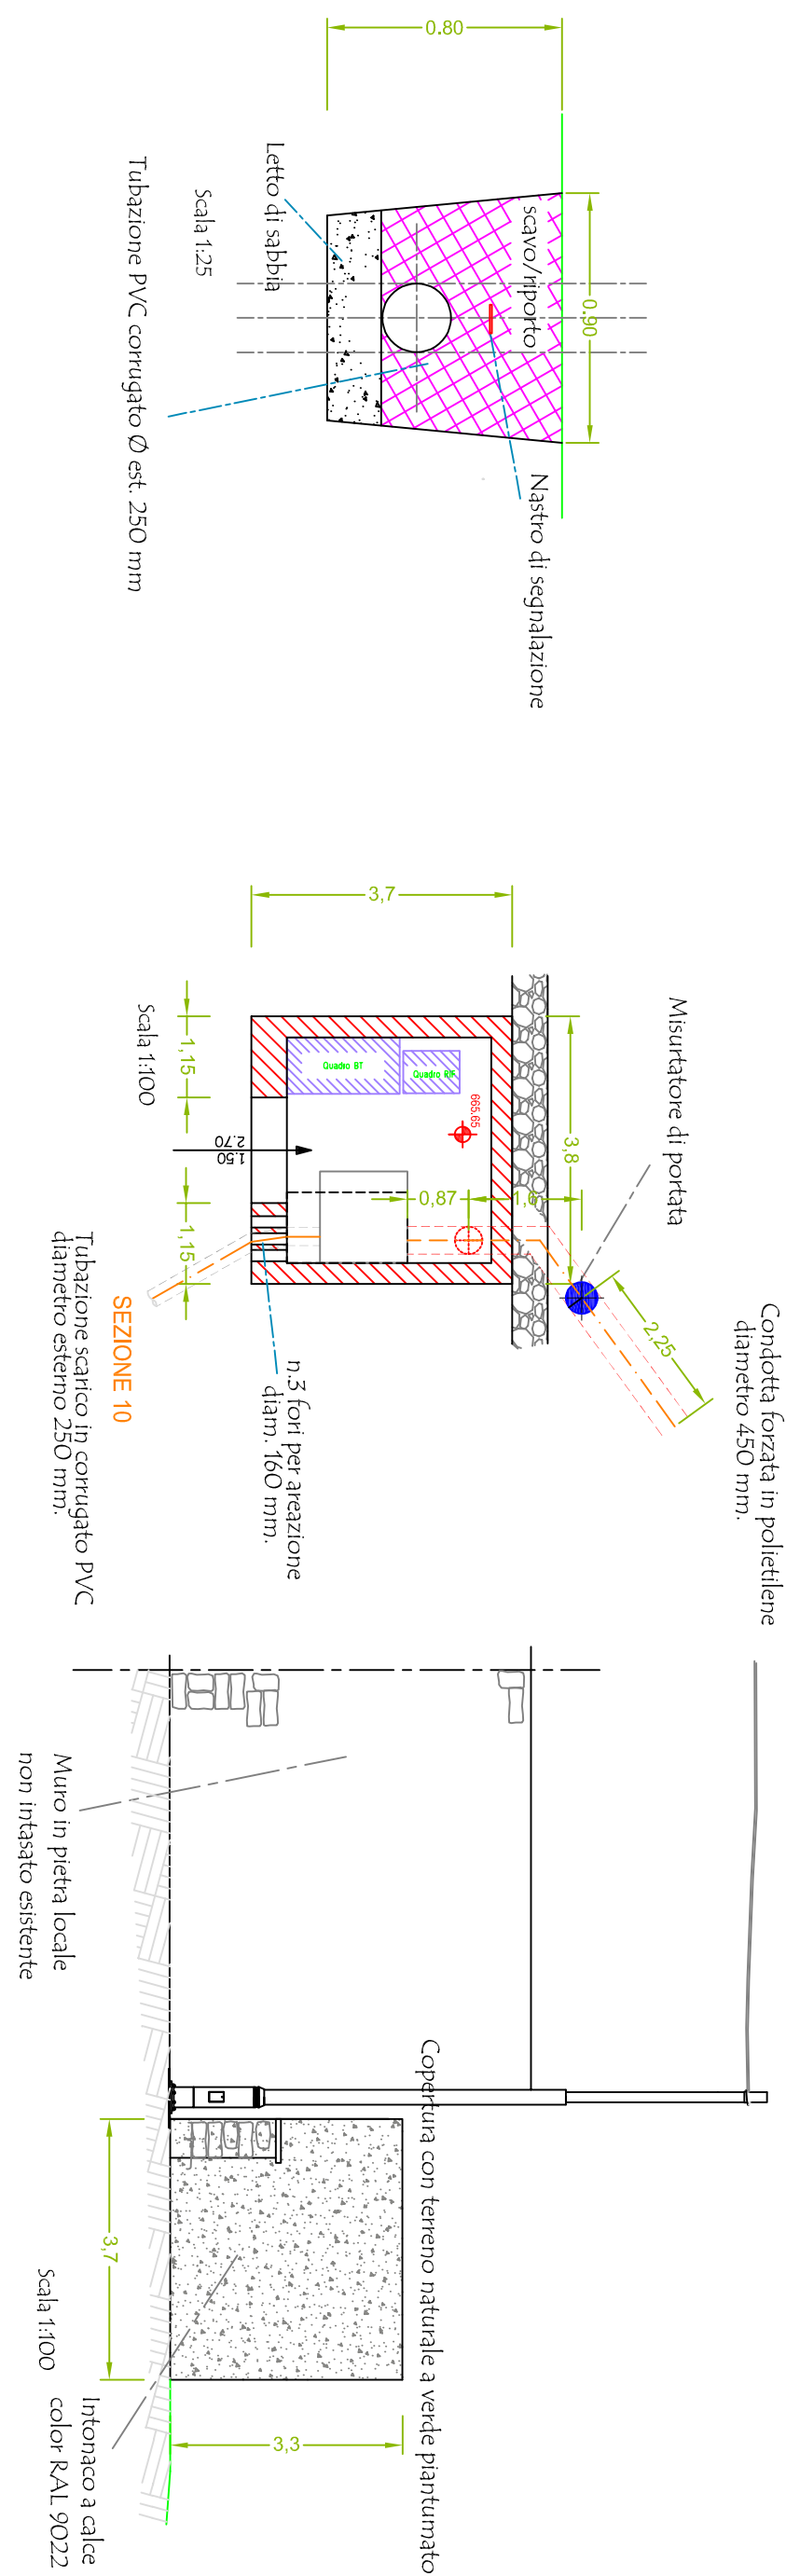

REGIONE PIEMONTE		PROVINCIA DEL VERBAANO CUSIO OSSOLA		COMUNE DI BOGNANCO	
DATA 08.05.2023		Siprom		Il progettista	
ELENCO DEI SCALA VARIANTE		UTILIZZAZIONE A FINI ENERGETICI DEL RIO ACQUA/MORTA - PROGETTO PER LA REALIZZAZIONE DI CENTRALE IDROELETTRICA. Autorizzazione Unico ai sensi art.12 del D. Lgs n° 152/2006 TITOLO AMBIENTALE PAESAGGISTICA CENTRALE			
		La commissione			