



PLANIMETRIA CATASTALE

allegato 1

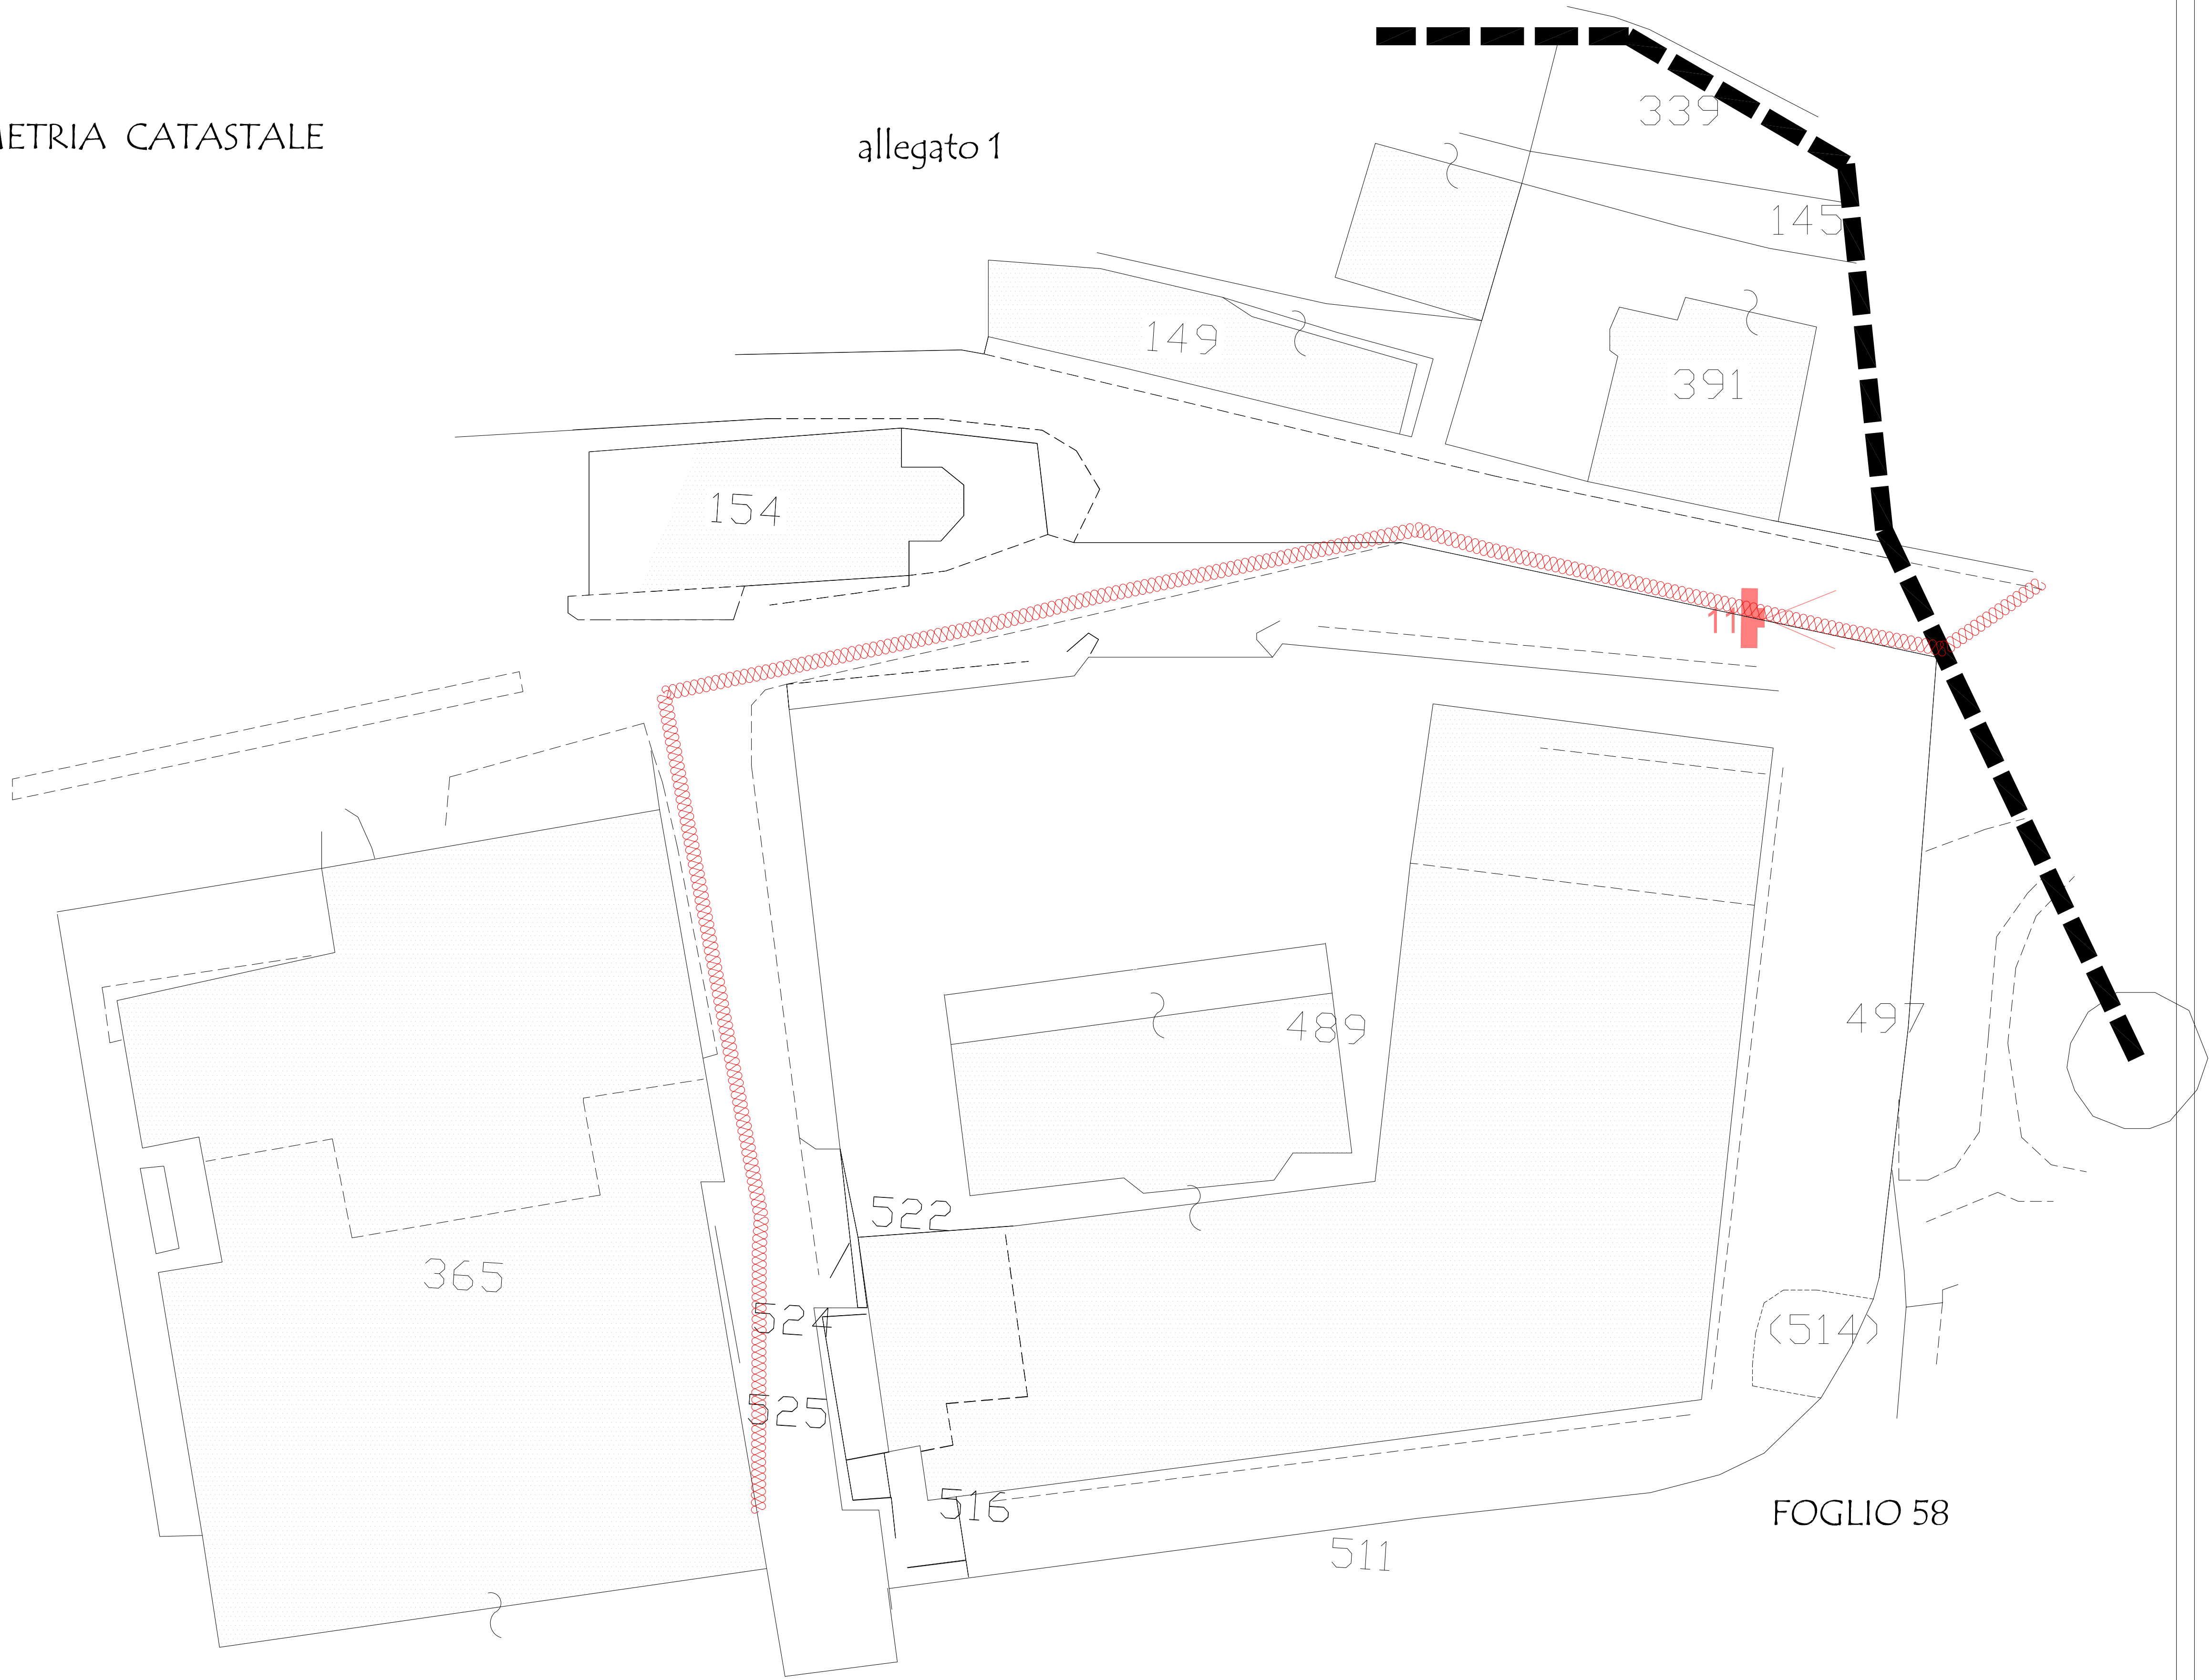

FOGLIO 40

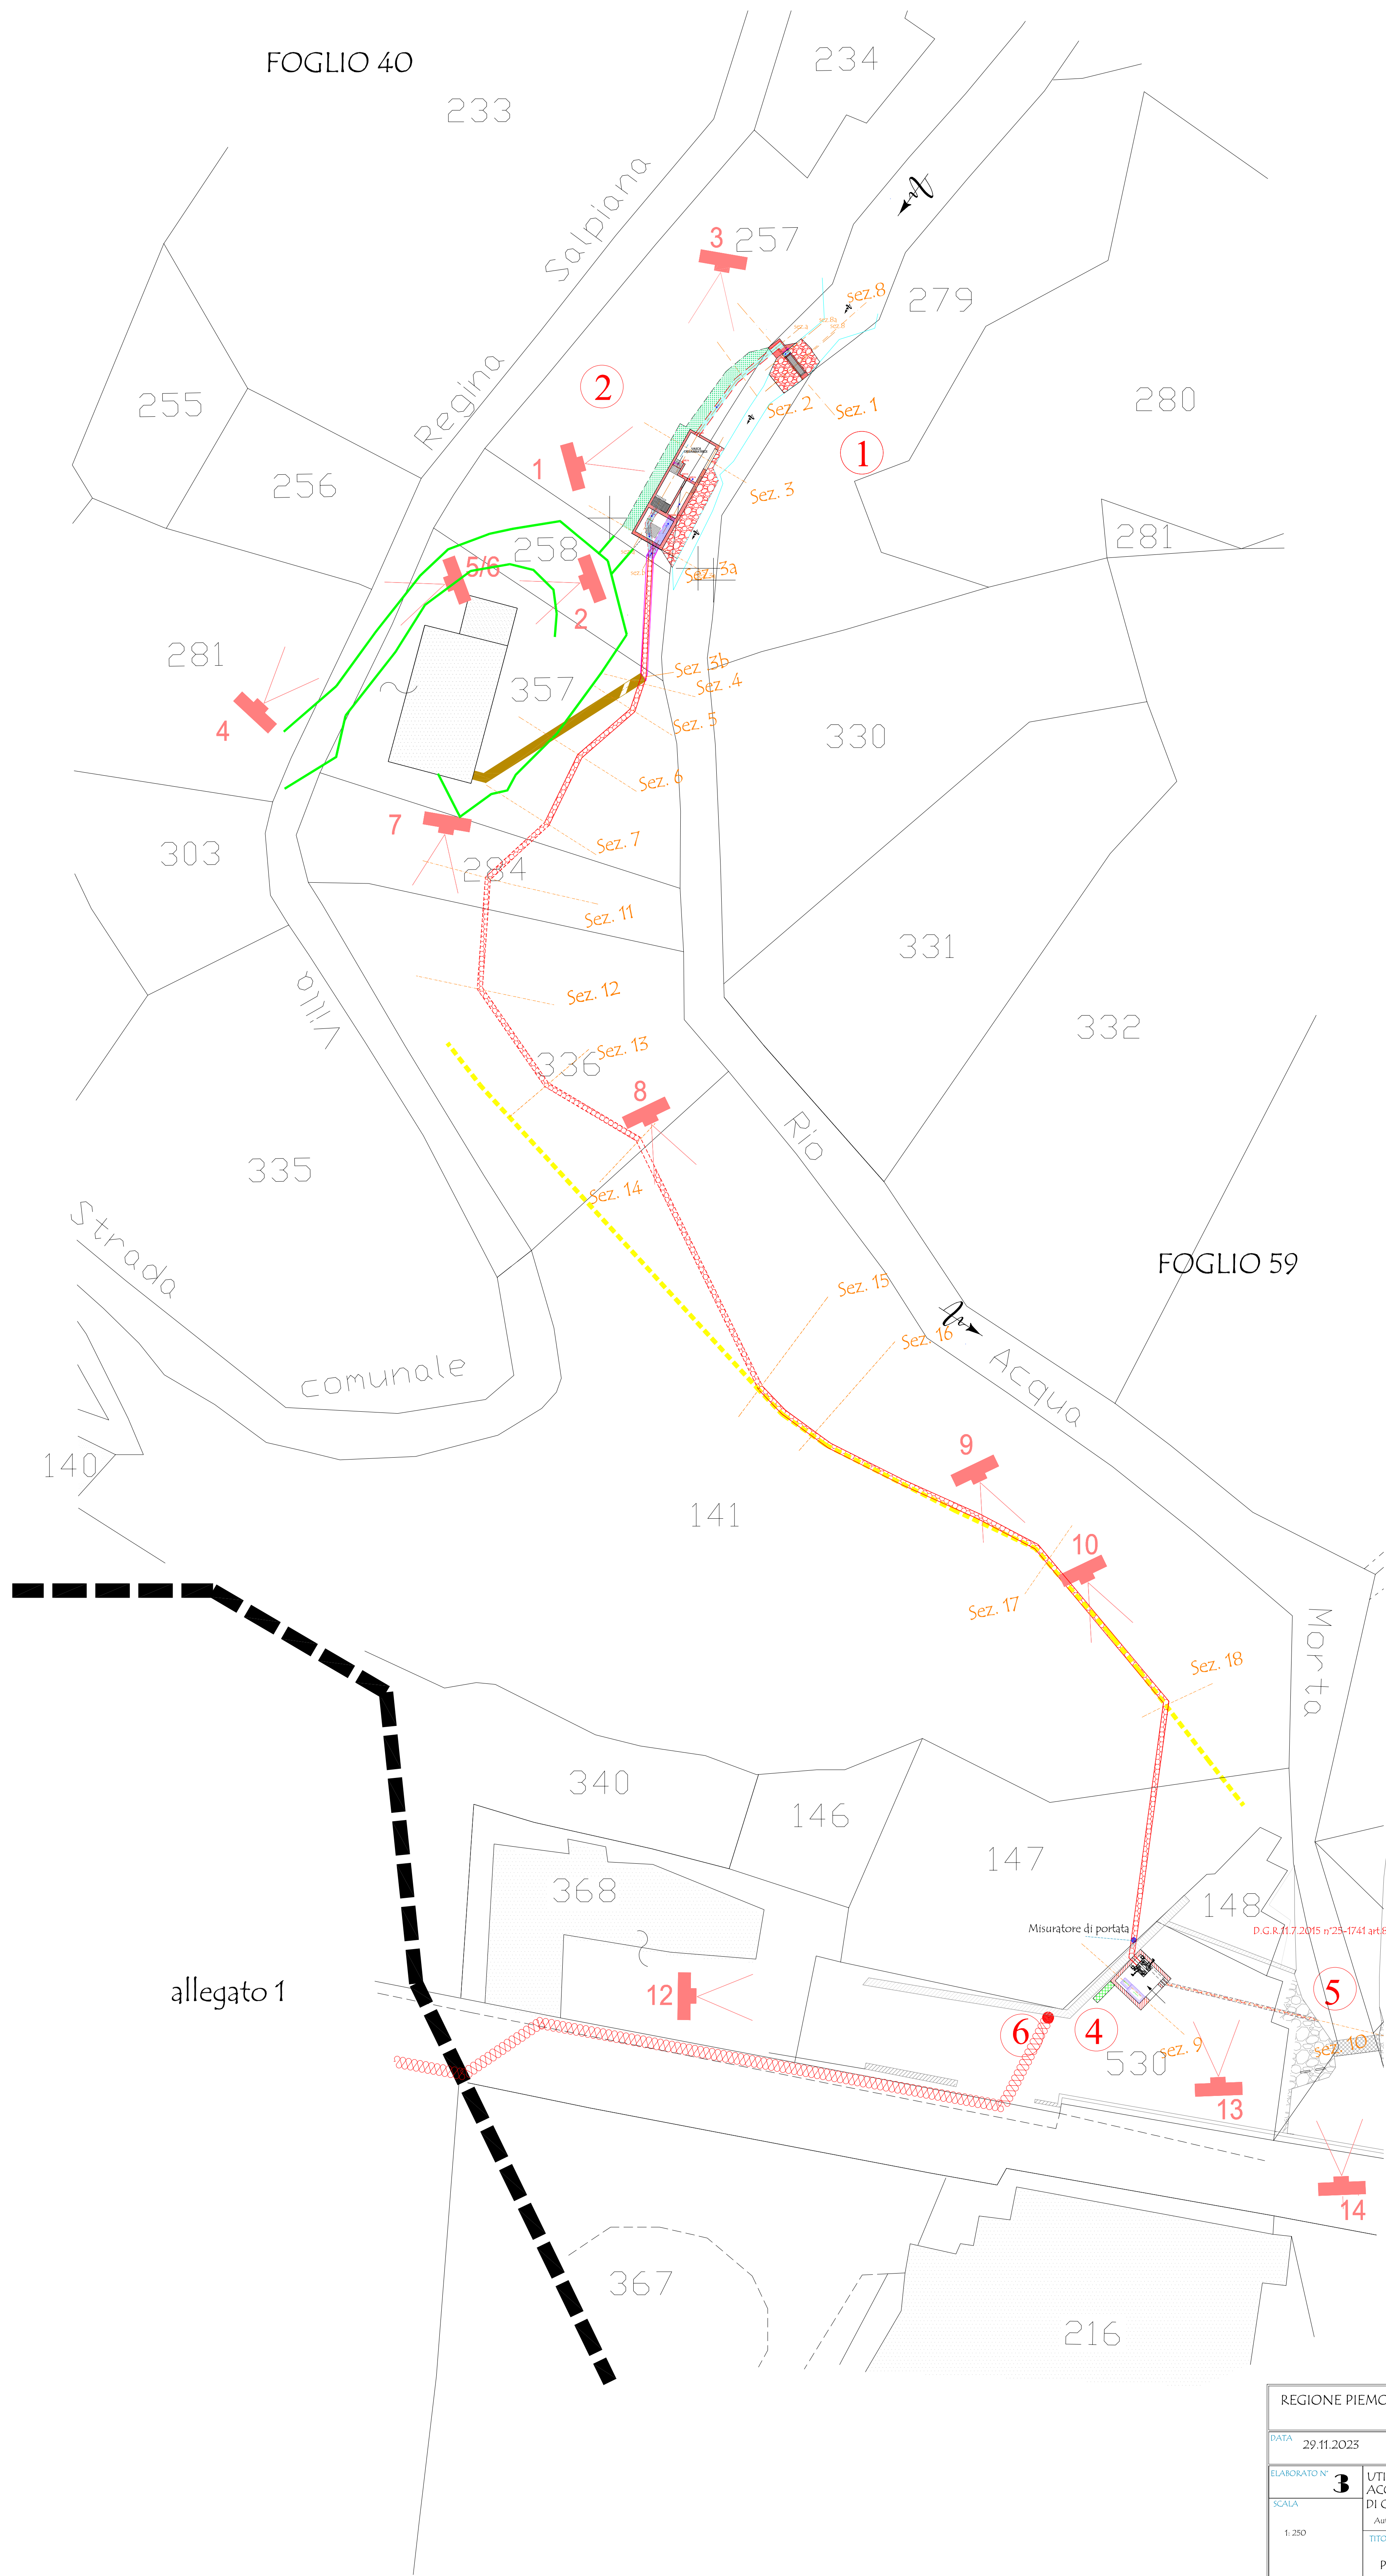

LEGENDA

- Condotta da realizzare in opera
- Condotta da realizzare in vista
- Plata di massi
- Scarico impianto Valbianca
- Manufatto e-distribuzione-punto di consegna
- Strada accesso presa
- Tracciato condotta forata Ø 450 mm
- Allaccio Enel RT - traliccio esistente
- Tracciato canale di scarico Ø 250 mm - interrato
- Sezioni condotta
- cavidotto e-distribuzione
- Longhezza del tratto sotteso dalla derivazione n° 170
- Capisaldi inamovibili utilizzati per le quote
- punti di rilievo
- OPERA DI PRESA
- VASCA DI CARICO
- CONDOTTA
- CENTRALE Elettrica
- CANALE di SCARICO
- Punto di consegna energia RT
- Punto di ripresa fotografica
- Alveo stato di fatto/ordinario
- Alveo stato finale
- Nuove opere / scavi
- Depositi detritici glaciali/fluvio-glaciali a grossi blocchi inglobati
- Avandamento ipotizzato del substrato roccioso
- Roccia
- Tracciato condotta forata da rimuovere
- Tracciato condotta da Valbianca Ø 600mm
- Occupazione temporanea /diritto passaggio perpetuo
- Occupazione permanente
- Conversione Valbianca

REGIONE PIEMONTE		PROVINCIA DEL VERBANO CUSIO OSSOLA	COMUNE DI ROGNANCO
DATA	29.11.2025	firmato	il progettista
LABORATORIO	UTILIZZAZIONE A FINI ENERGETICI DEL RIO ACCIAVANGORIA - PROGETTO PER LA REALIZZAZIONE DI CENTRALE IDROELETTRICA		
SCALA	Autorizzazione Unica ai sensi art.12 del D.lgs.n° 990/2003		
1:200	TITOLO		
	PLANIMETRIA CATASTALE		
Ingegnere Carlo Forina		Architetto Fabio Fazio	
Autore del progetto e del disegno e del calcolo		Autore del progetto e del disegno e del calcolo	
Autore del progetto		Autore del progetto	