


PROFILO CONDOTTA

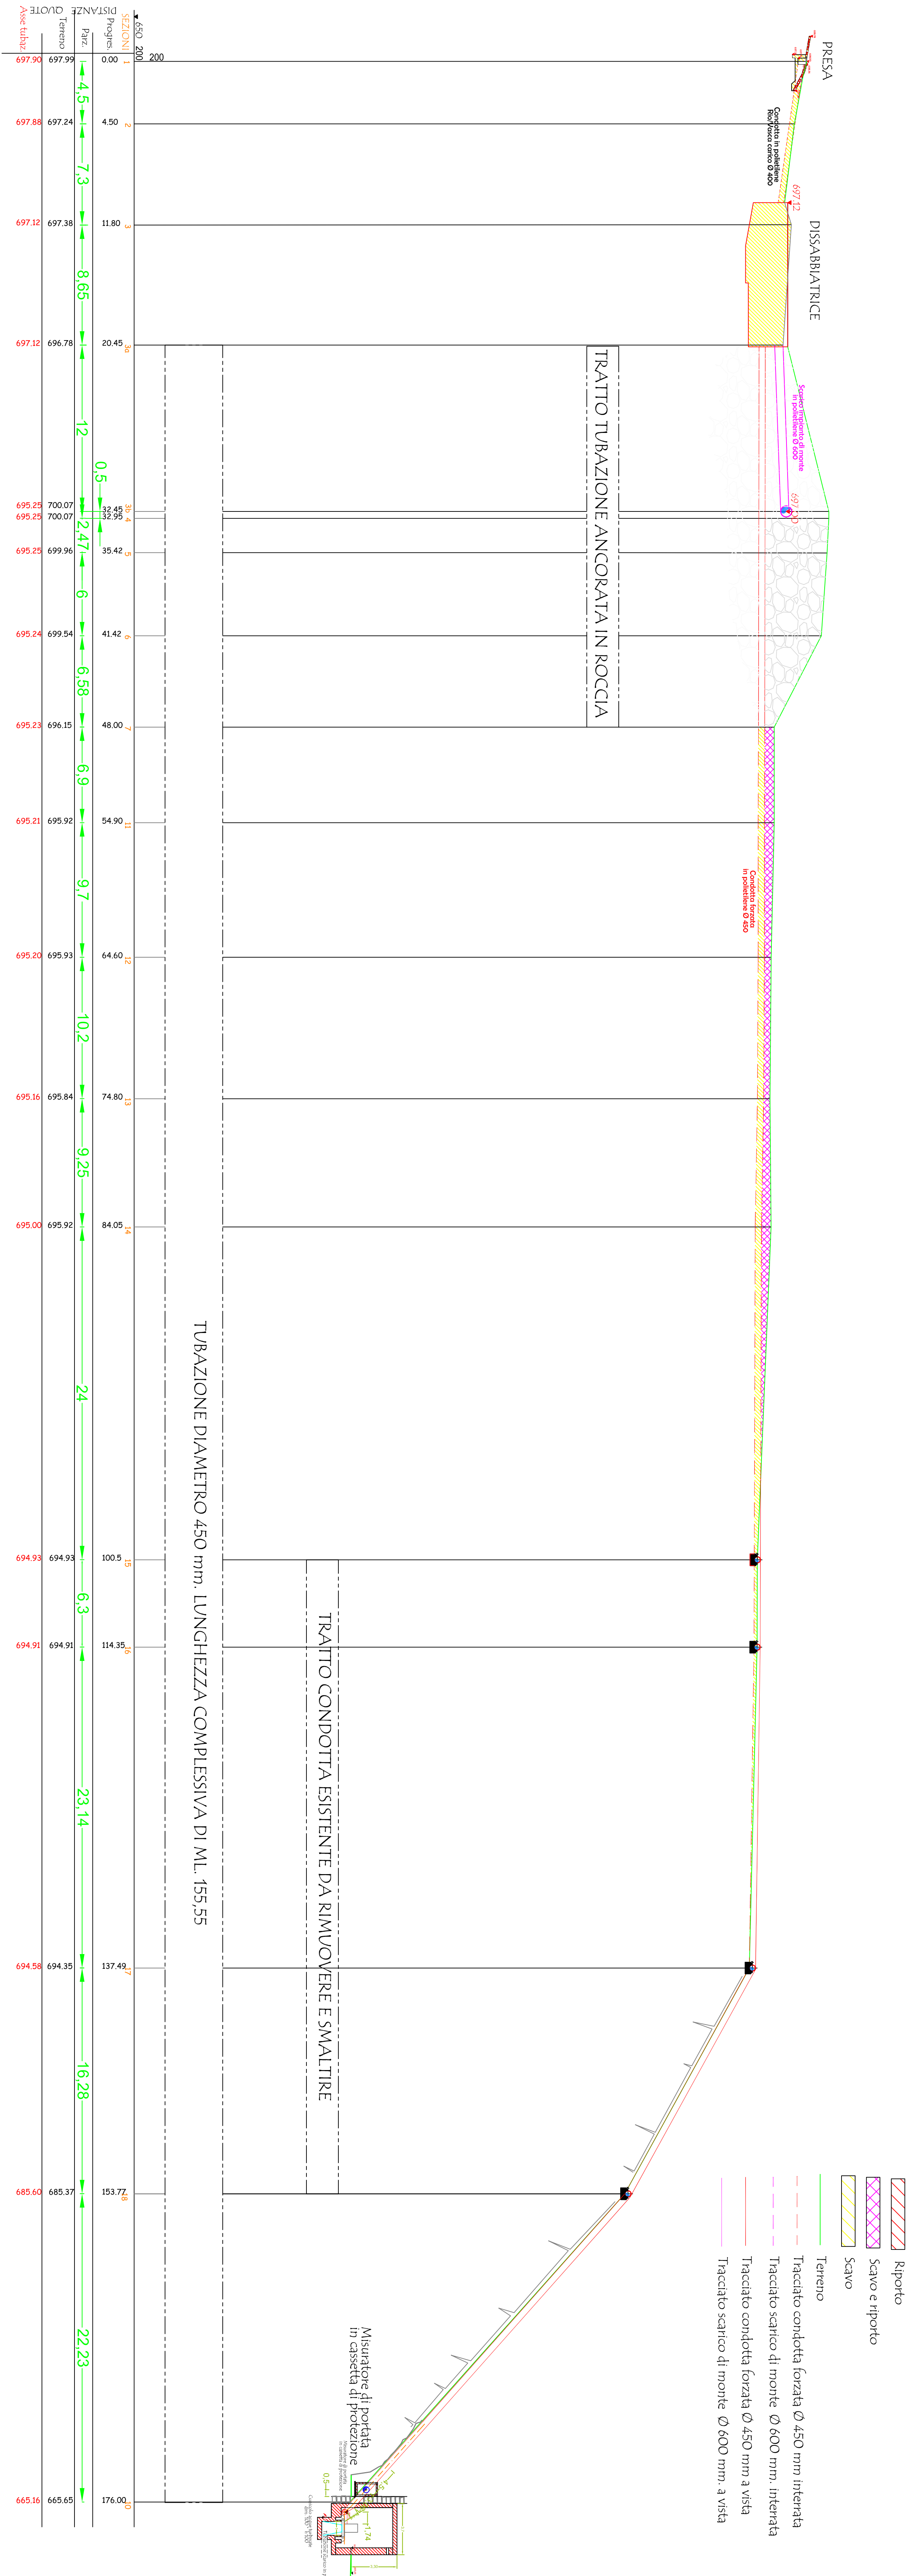


LEGENDA


- Reporto
- Scavo e riparto
- Scavo
- Terrano
- Tracciato condotta forata Ø 450 mm interata
- Tracciato scavo di monte Ø 600 mm, interata
- Tracciato condotta forata Ø 450 mm a vista
- Tracciato scavo di monte Ø 600 mm, a vista

ANCORAGGI TUBAZIONE


PERFORAZIONE IN ROCCIA minimo 50 cm.

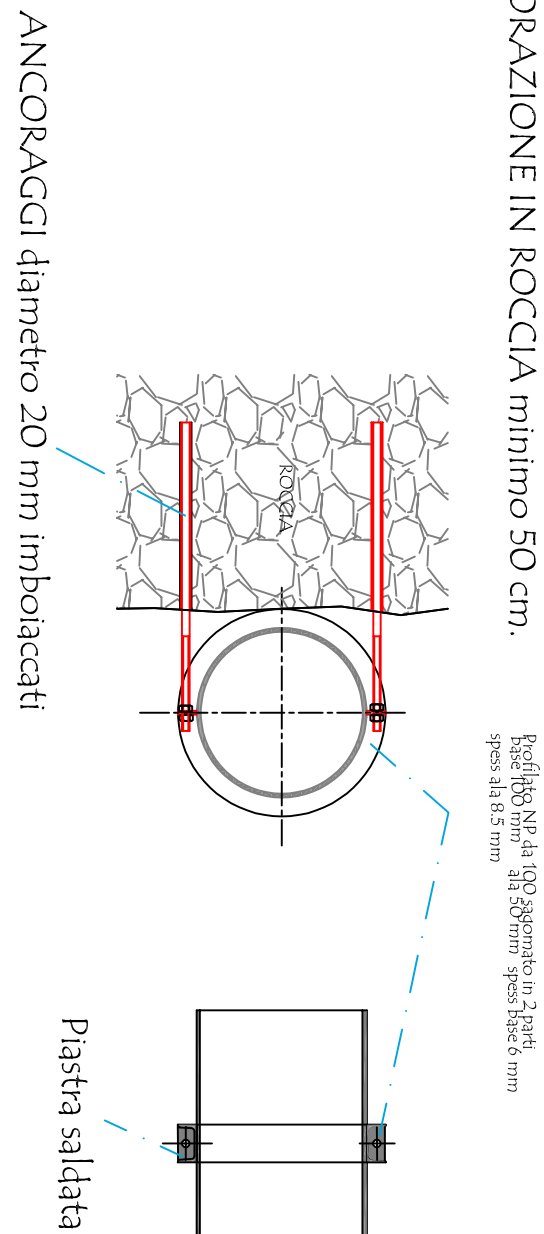

SEZIONE TIPO SCAVO tratto esterno interrato

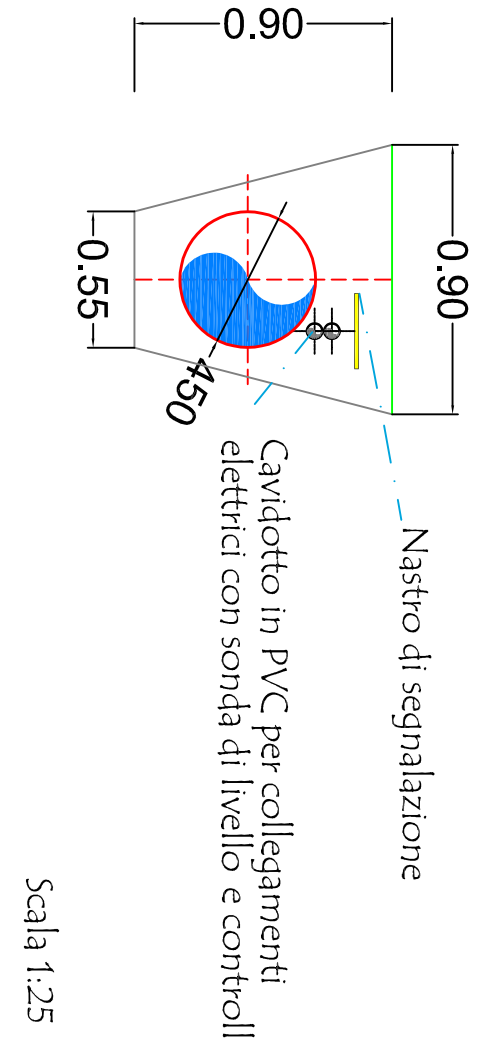

SEZIONE TIPO IN ROCCIA tratto esterno interrato

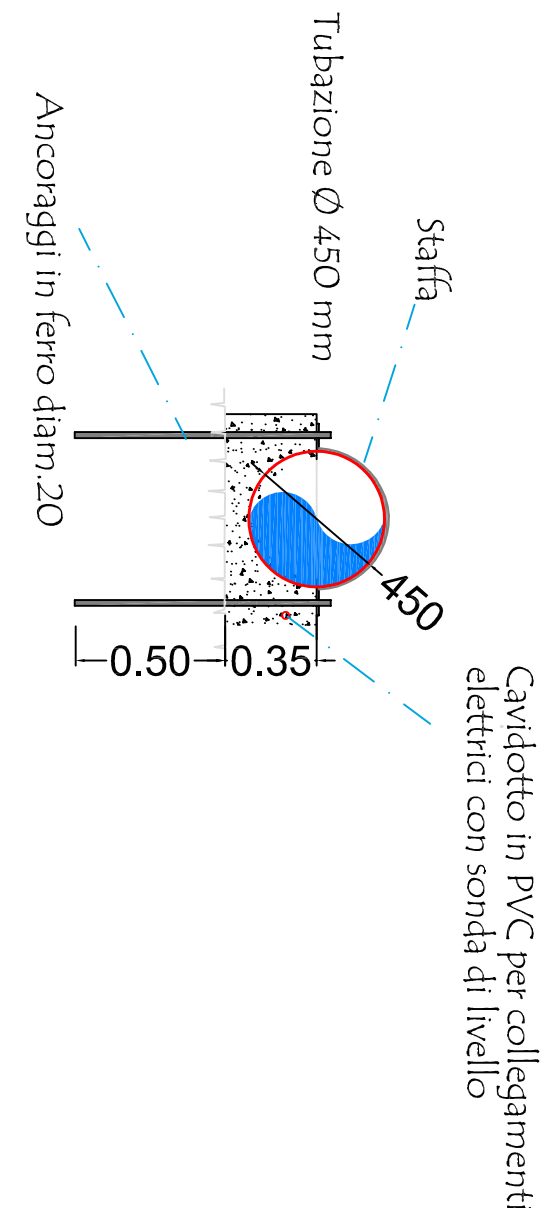

REGIONE PIEMONTE		PROVINCIA DEL VERBAANO CUSIO OSSOLA		COMUNE DI NOGNANCO	
Data: 08.03.2023		Foglio:		F. 1/1	
C.A.A.		UTILIZZAZIONE A FINE ENERGETICA DEL RIO		ACQUEDOTTO DI NOGNANCO	
VARE		ACQUEDOTTO DI NOGNANCO		ACQUEDOTTO DI NOGNANCO	
		PROFILO CONDOTTA E SEZIONI TIPO		PROFILO CONDOTTA E SEZIONI TIPO	
Intervento: Canale forato		Autore: Canale forato		Autore: Canale forato	
Autore: Canale forato		Autore: Canale forato		Autore: Canale forato	

LA PRESSIONE ANCHE SEGNALA IL QUANTO DOCUMENTO, L'INTERESSO DEL COMITATO DI NOGNANCO, E' SOLO PER INFORMAZIONI DI SOSTEGNO.