


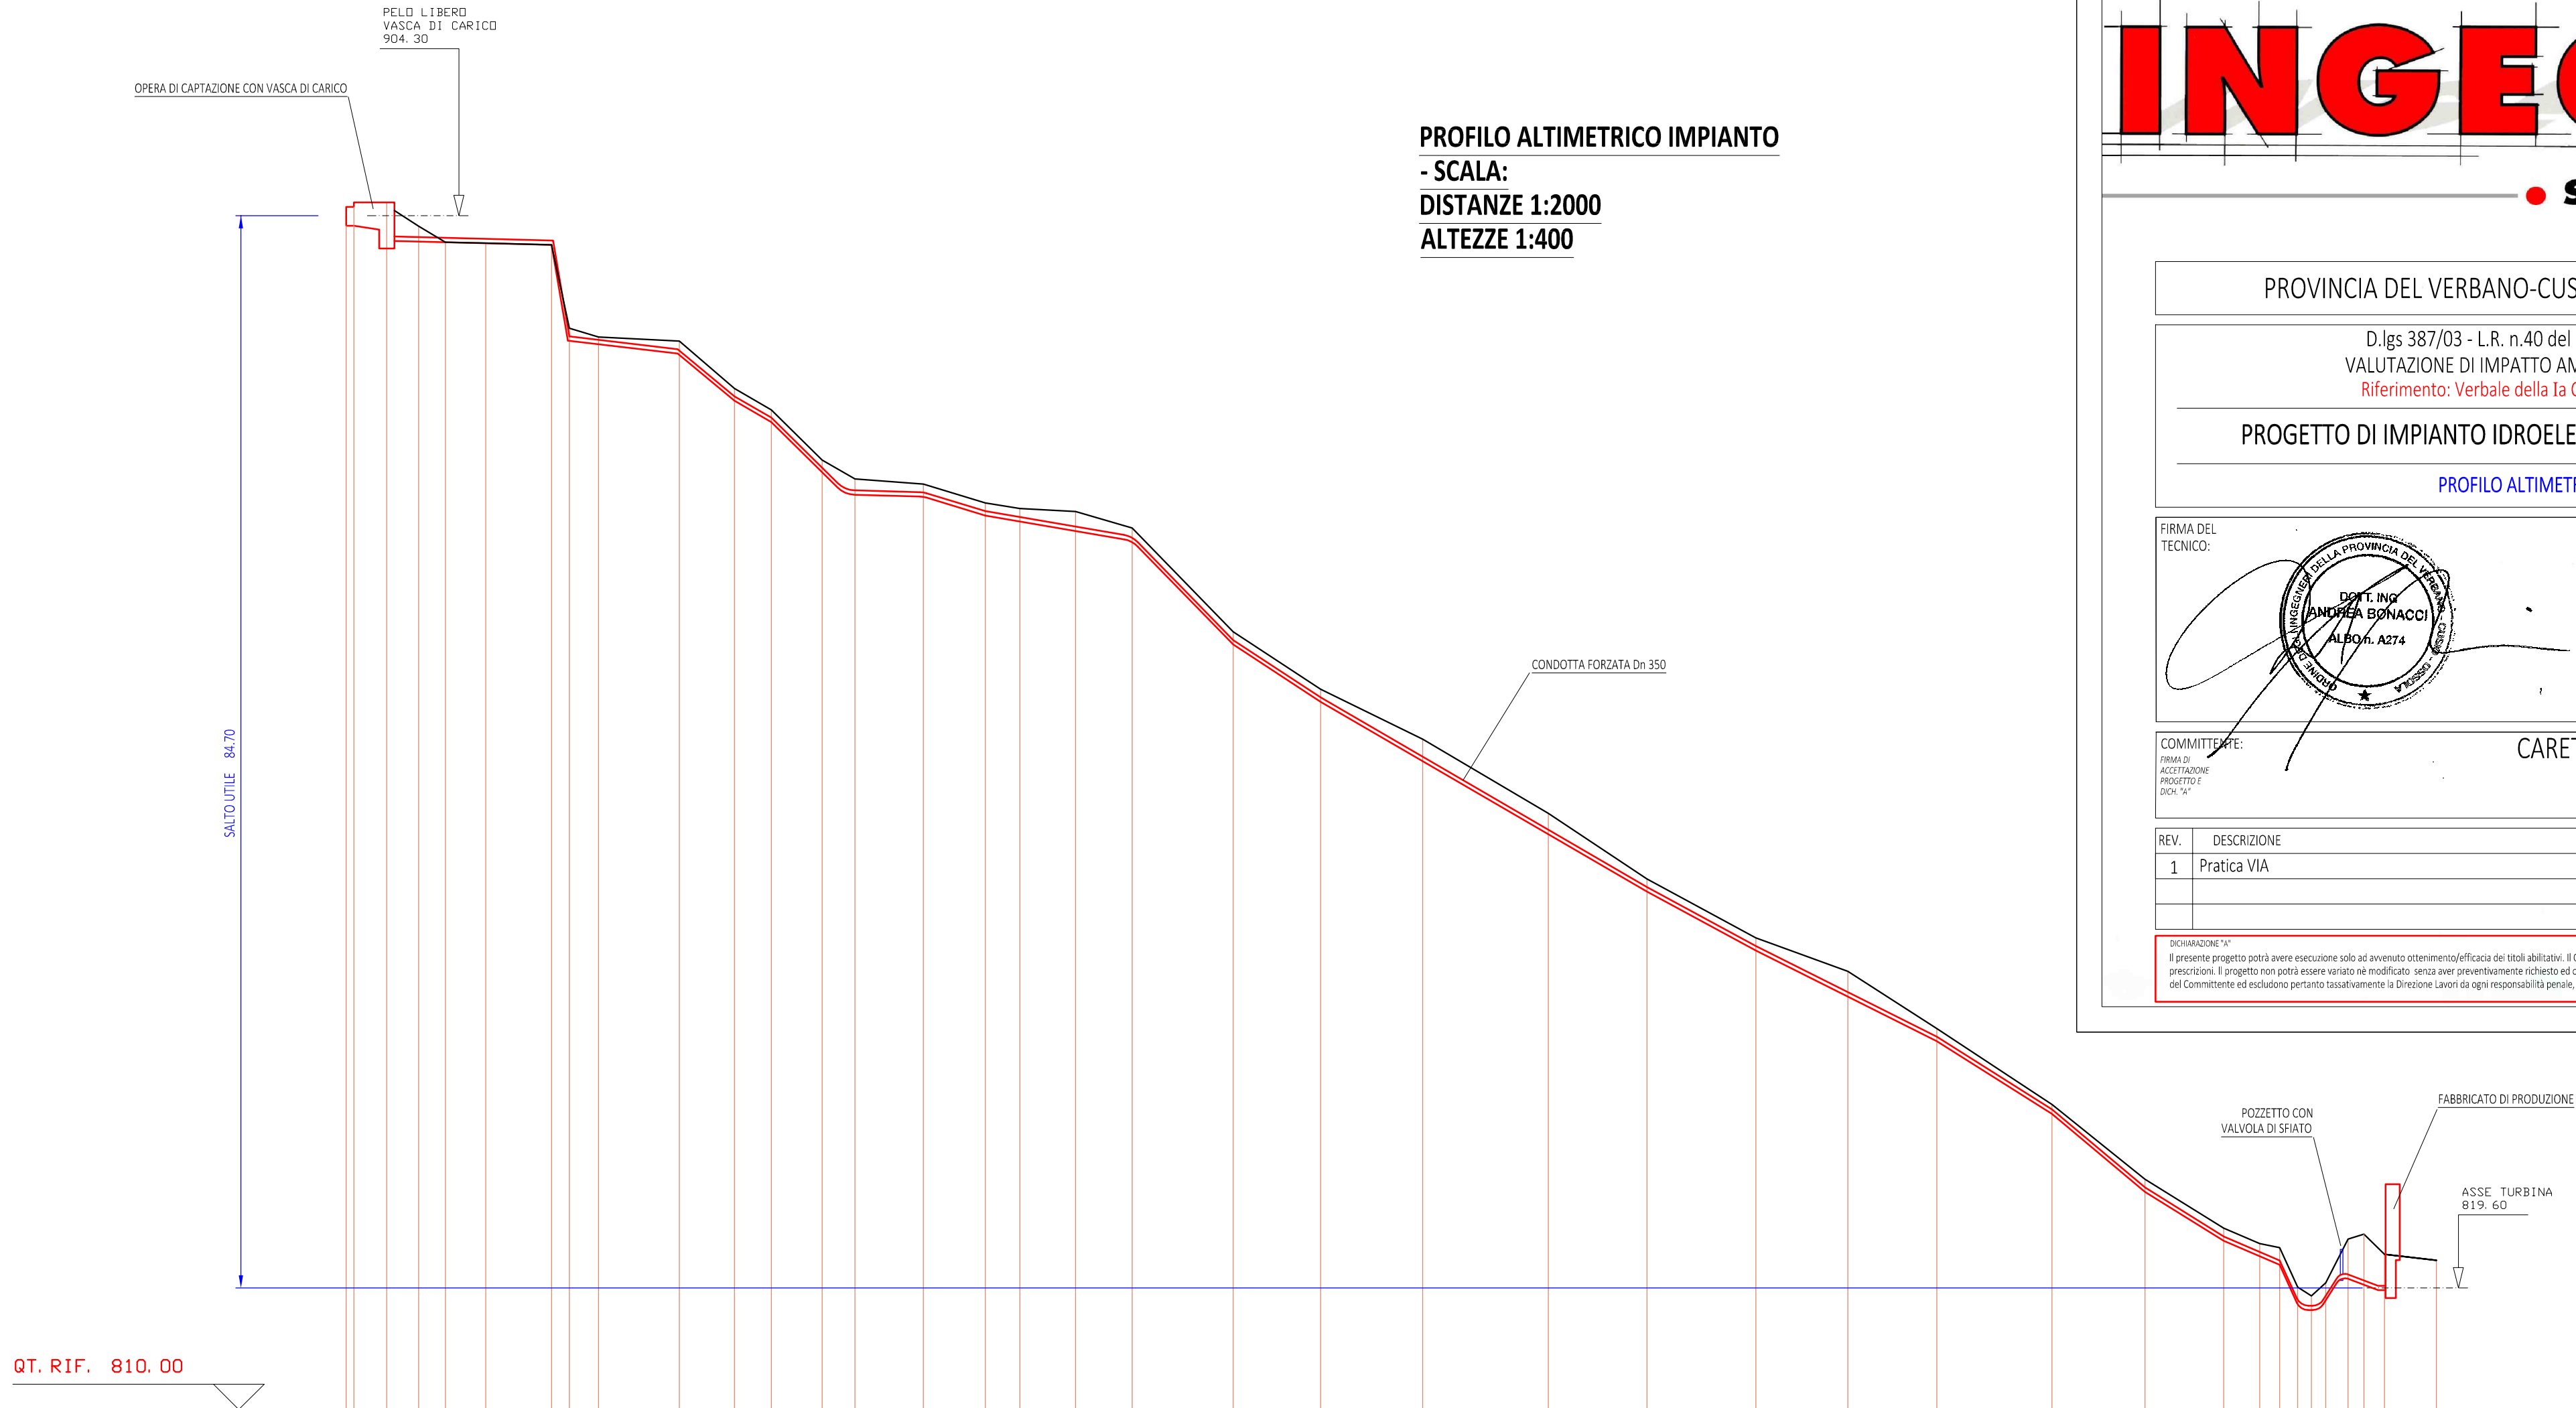

PROFILO ALTIMETRICO IMPIANTO
- SCALA:
DISTANZE 1:2000
ALTEZZE 1:400

INGEOART s.r.l.

STUDIO TECNICO BONACCI

Piazza Stazione, 3 - 28844 VILLADOSSOLA (VB) - P.I. 01383610035
Tel. 0324/5795 - Fax 0324/579530 - email : info@ingeoart.it


PROVINCIA DEL VERBANO-CUSIO-OSSOLA / COMUNE DI DRUOGNO

D.lgs 387/03 - L.R. n.40 del 14 dicembre 1998 art.12 - FASE DI
VALUTAZIONE DI IMPATTO AMBIENTALE - PROGETTO DEFINITIVO -
Riferimento: Verbale della 1a Conferenza dei Servizi del 06.02.2017

PROGETTO DI IMPIANTO IDROELETTRICO CON DERIVAZIONE DAL RIO RAGNO

PROFILO ALTIMETRICO IMPIANTO - Scenario 3

FIRMA DEL
TECNICO:

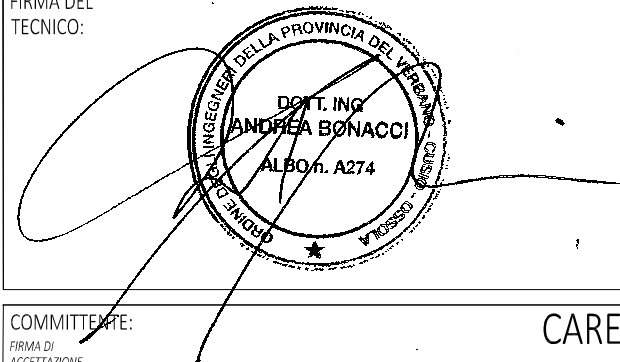

REP.:

16-079

FILE:

elab 6 profilo

ELABORATO:

6

COMMITTENTE:
FIRMA DI
ACCETTAZIONE
PROGETTO E
DICH. "A"

CARETTI ADAMO

REV.

DESCRIZIONE

DIS.

DATA

CONTR.

DATA

1

Pratica VIA

M.C.

04.07.16

ANDREA

GIUGNO 2016

AGGIORNAMENTO

MAGGIO 2017

DISCUSSIONE IV

Il presente progetto potrà avere esecuzione solo ad avvenuto ottenimento/efficacia dei titoli abilitativi. Il Committente dovrà attenersi scrupolosamente nell'esecuzione dell'opera a quanto previsto in progetto ed alle eventuali prescrizioni. Il progetto non potrà essere variato né modificato senza aver preventivamente richiesto ed ottenuto quanto previsto dalla vigente normativa. Modifiche o varianti non autorizzate saranno considerate iniziative proprie del Committente ed escludono pertanto tassativamente la Direzione Lavori da ogni responsabilità penale, civile ed amministrativa.

POZZETTO CON
VALVOLA DI SFILATO

FABBRICATO DI PRODUZIONE

ASSE TURBINA
819.60

SEZIONI	3	4	5	6	7	8	9	10	11	12	13	14	15	16	17	18	19	20	21	22	23	24	25	26	27	28	29	30										
QUOTE TERRENO	905.00 905.00		904.70	903.47	902.20	902.15	902.00 895.41	894.72		894.40	894.40	
DISTANZE PARZIALI	0.00 3.00	13.00	12.60	10.60	15.90	26.00	7.00 11.50	31.95	21.75	14.55	20.10	12.90	27.00	24.50	13.60	22.05	22.30	39.90	34.55	40.35	49.60	38.95	43.00	36.30	35.20	45.45	36.70	31.10	14.25	7.90	7.05	5.45	8.81	6.22	8.17	20.43		
DISTANZE PROGRESSIVE	0.00 3.00	16.00	28.60	39.20	55.10	81.10	88.10	99.60	131.55	153.30	167.85	187.95	200.85	227.85	252.35	265.95	288.00	310.30	350.20	384.75	425.10	474.70	513.65	556.65	592.95	628.15	673.60	710.30	741.40	755.65	763.55	770.60	776.05	781.75	790.55	796.77	804.94	825.37