


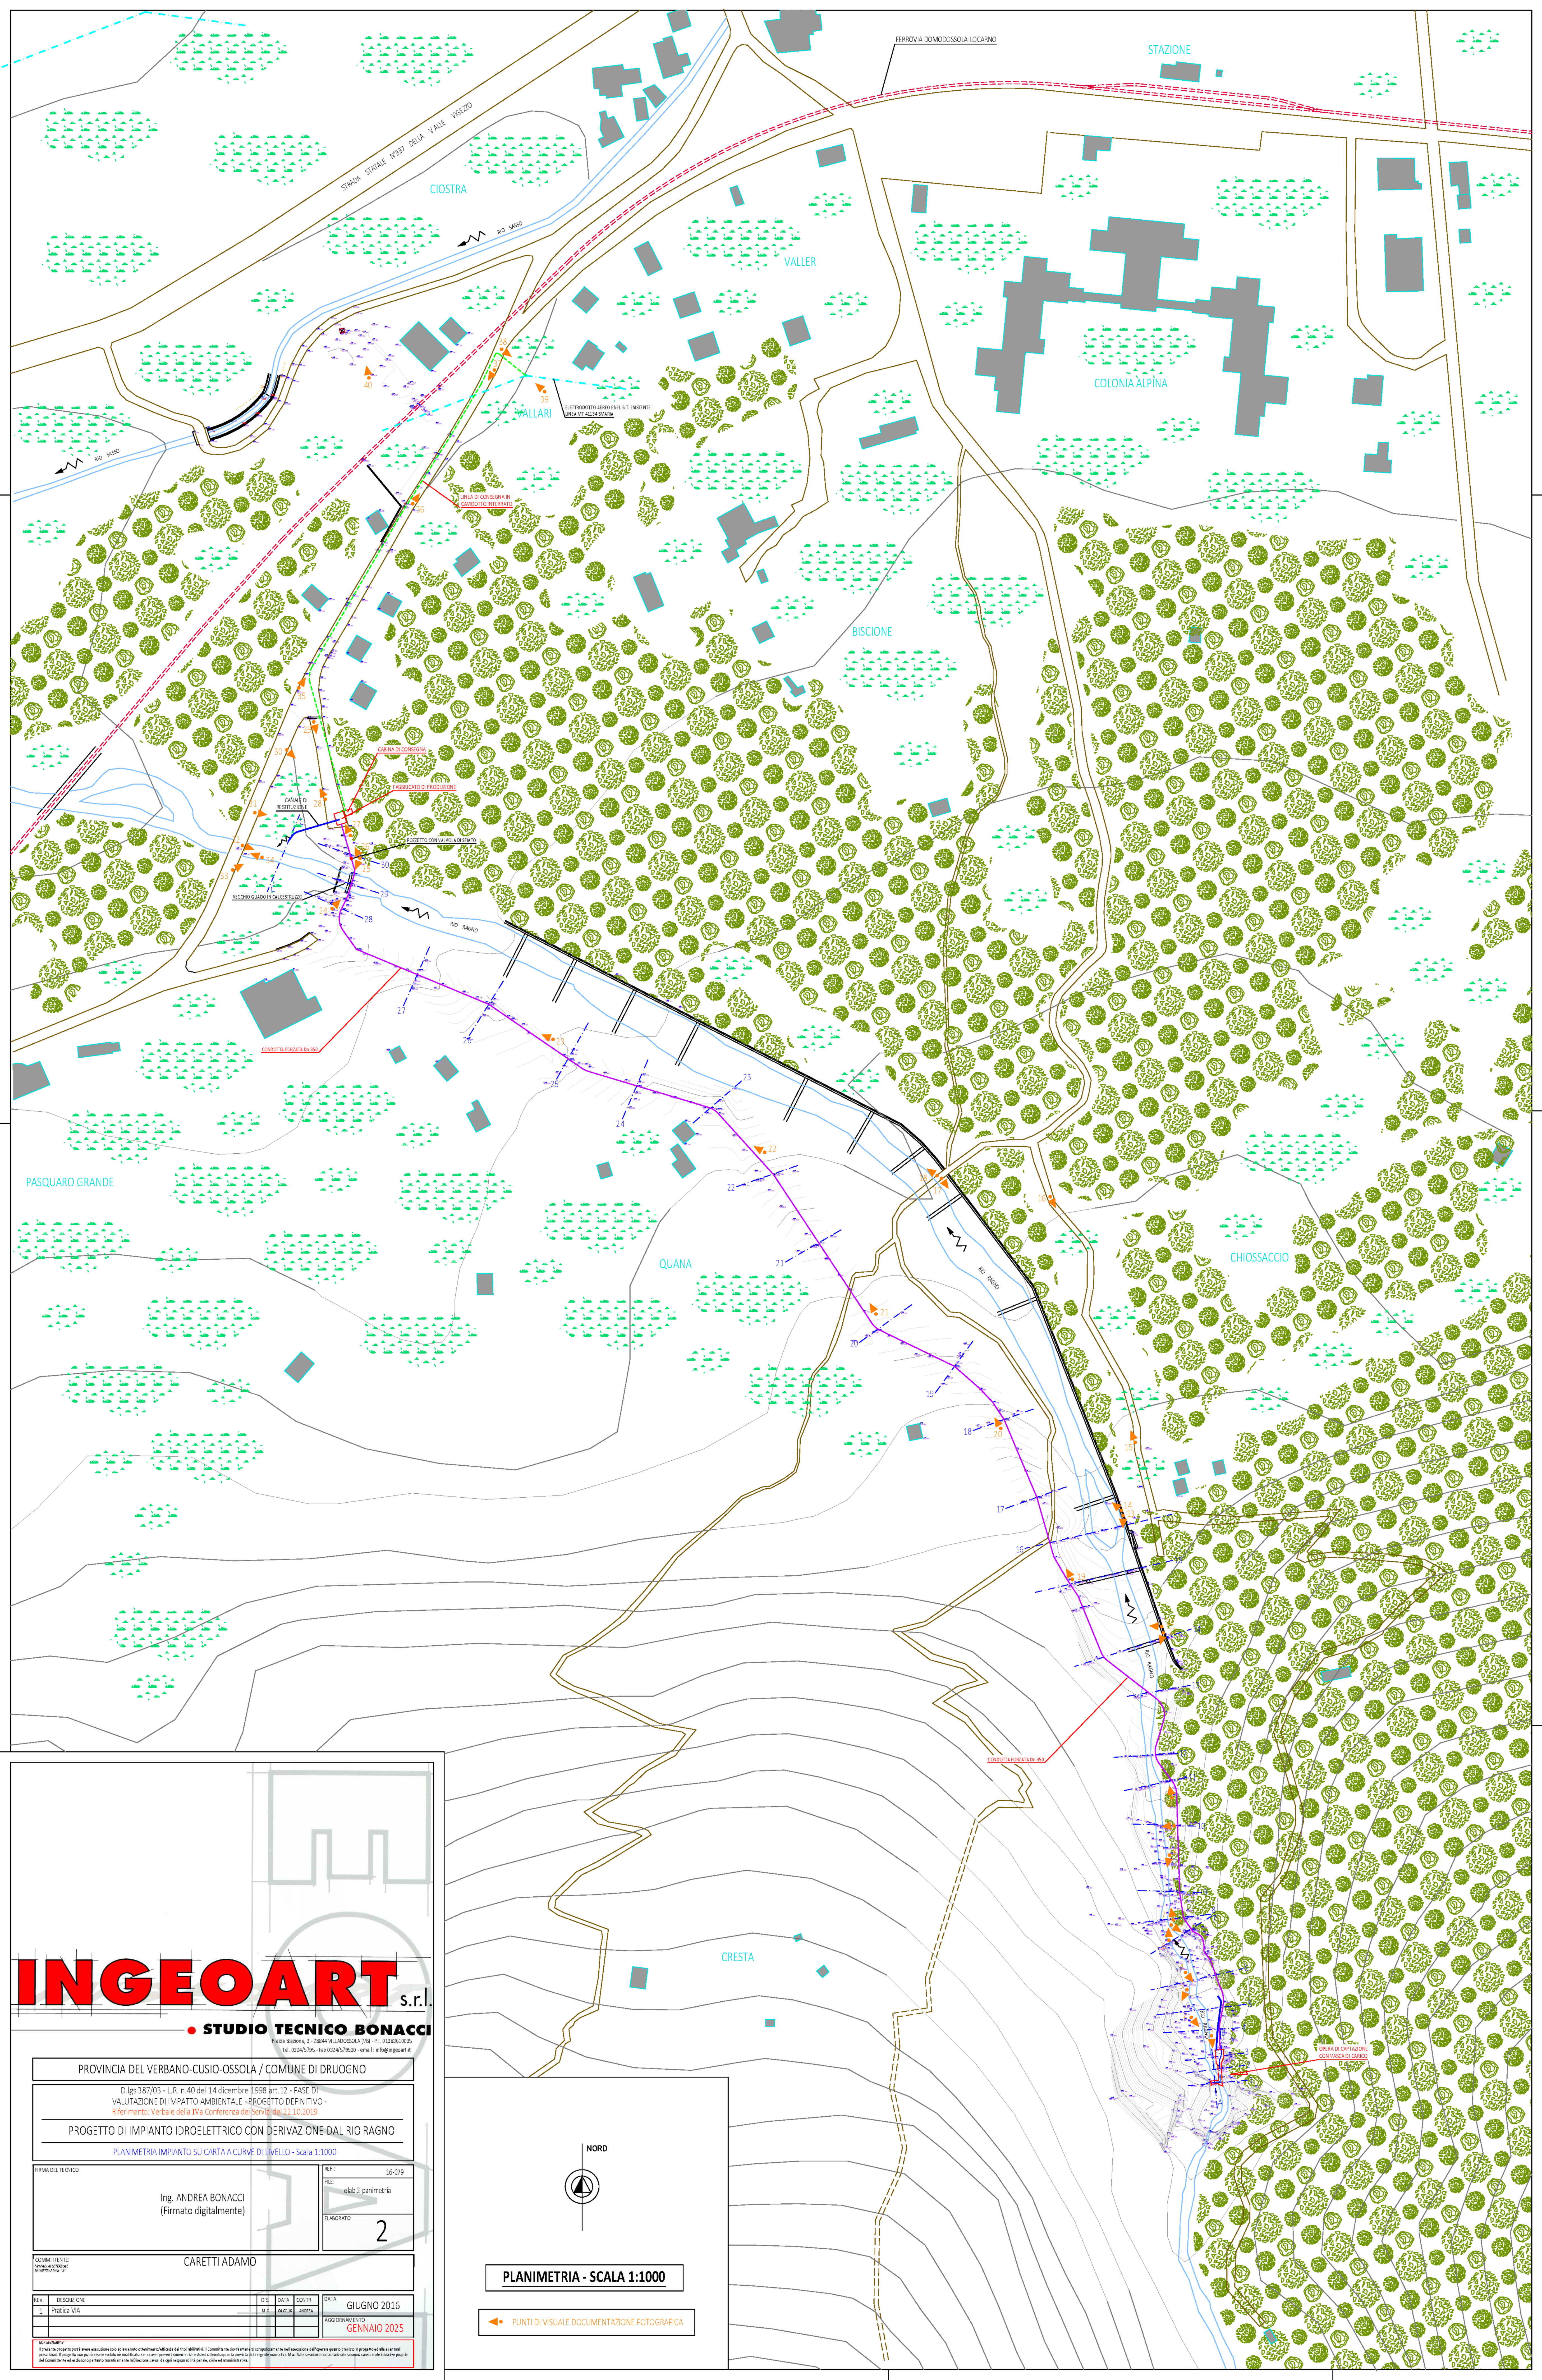

INGEOART

s.r.l.

STUDIO TECNICO BONACCI

via Belfiore, 3 - 28044 VILLADOSSOLA (VB) - P.I. 01383610035
Tel. 0324/57591 - Fax 0324/575930 - email: info@ingeoart.it

PROVINCIA DEL VERBANO-CUSIO- OSSOLA / COMUNE DI DRUOGNO

D.lgs 387/03 - L.R. n.40 del 14 dicembre 1998 art.12 - FASE DI VALUTAZIONE DI IMPATTO AMBIENTALE - PROGETTO DEFINITIVO -
Riferimento: Verbale della IVa Conferenza dei Servizi del 22.10.2019

PROGETTO DI IMPIANTO IDROELETTRICO CON DERIVAZIONE DAL RIO RAGNO

PLANIMETRIA IMPIANTO SU CARTA A CURVE DI LIVELLO - Scala 1:1000

PRIMA DEL TECNICO

Ing. ANDREA BONACCI
(Firmato digitalmente)

REP: 16-079

FILE: elab.2 planimetria

LABORATO: 2

COMMITTENTE: CARETTI ADAMO

PROGETTO: 16-079

REV.	DESCRIZIONE	DISEG.	DATA	CONTR.	DATA
1	Pratica VIA	M.C.	02.10.16	ANDREA	GIUGNO 2016
					AGGIORNAMENTO GENNAIO 2025

NOTA

Il presente progetto potrà essere esecutato solo ed unicamente all'interno dell'area di studio delimitata. Il Committente potrà intervenire nel territorio dell'area di studio per le opere e gli interventi necessari. Il progettista potrà essere esecutato solo ed unicamente all'interno dell'area di studio delimitata. Il progettista potrà intervenire nel territorio dell'area di studio per le opere e gli interventi necessari. Il progettista potrà essere esecutato solo ed unicamente all'interno dell'area di studio delimitata. Il progettista potrà intervenire nel territorio dell'area di studio per le opere e gli interventi necessari.

PLANIMETRIA - SCALA 1:1000

PUNTI DI VISUALE DOCUMENTAZIONE FOTOGRAFICA