


PROFILO





Scala 1:100

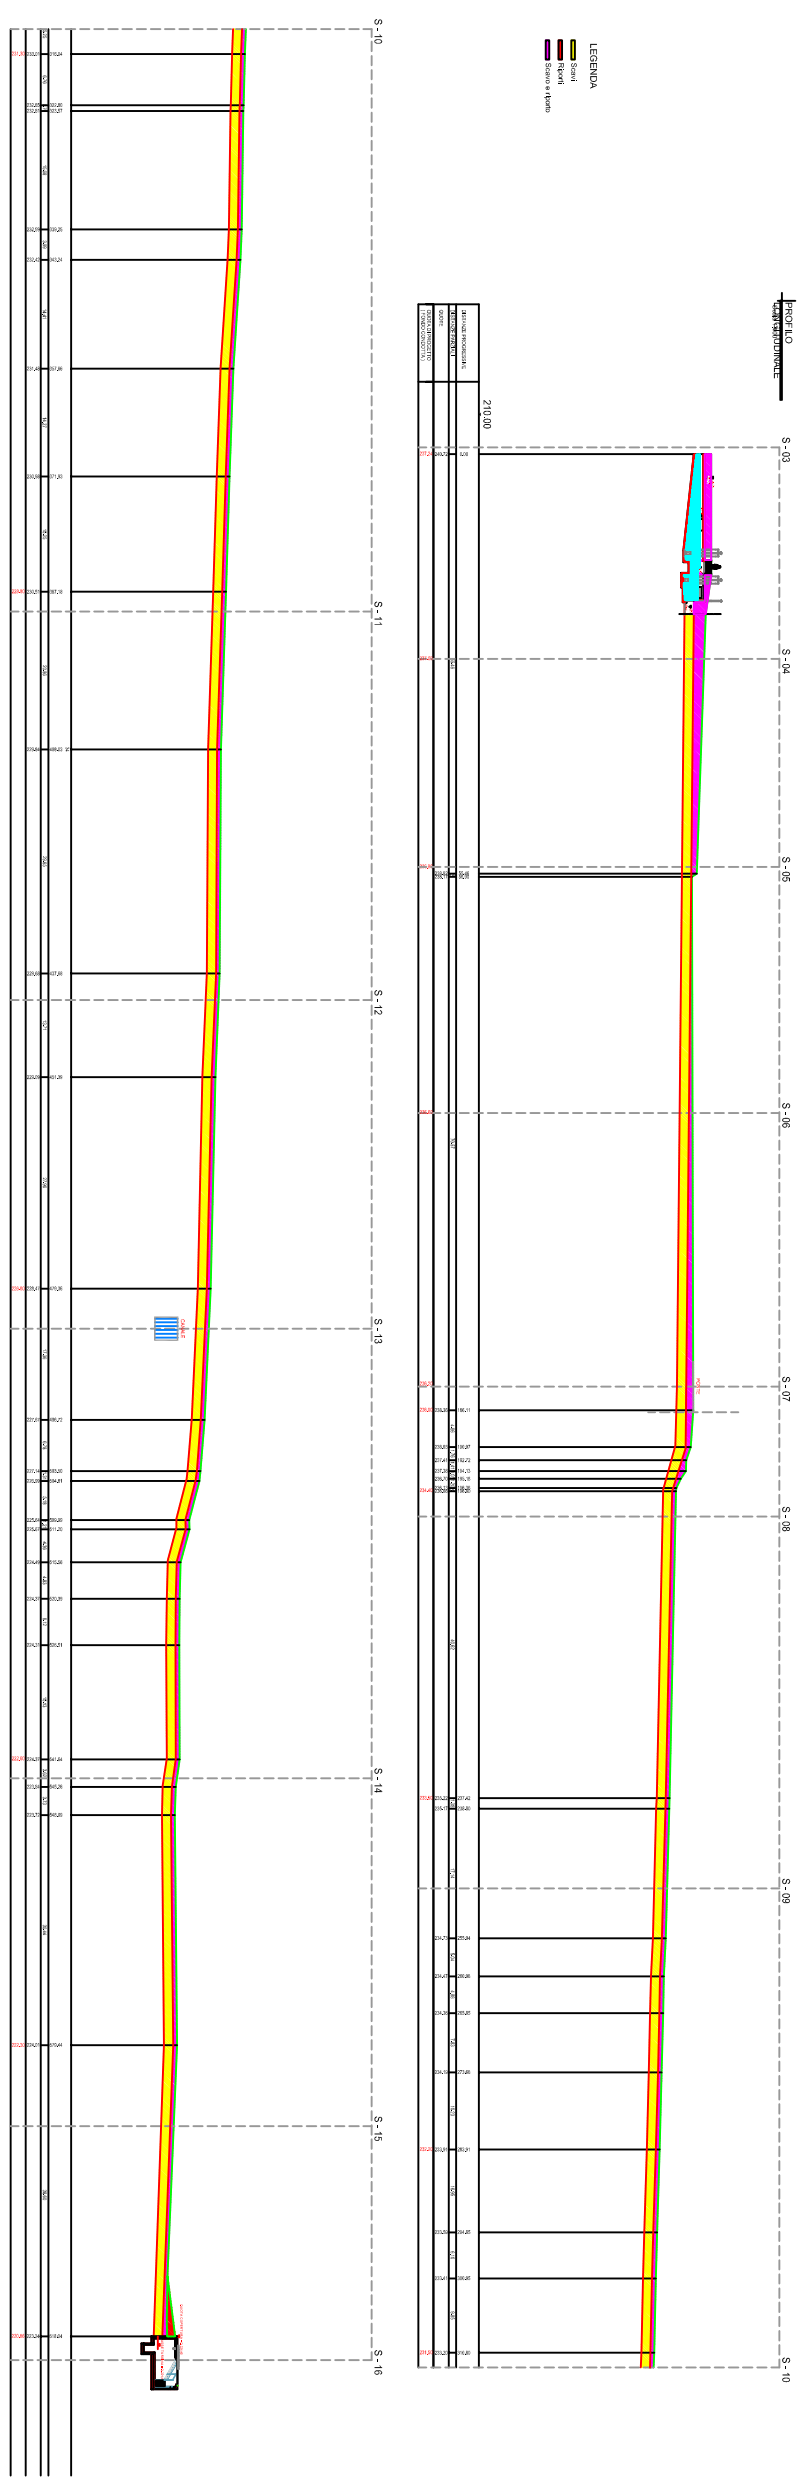

SEZIONE TIPO SCAVO SU  
SFIDE STRADA PROVINCIALE


SEZIONE TIPO SCAVO  
Sezioni per tratto esterno interrato

SEZIONE TIPO SCAVO  
CONDOTTI

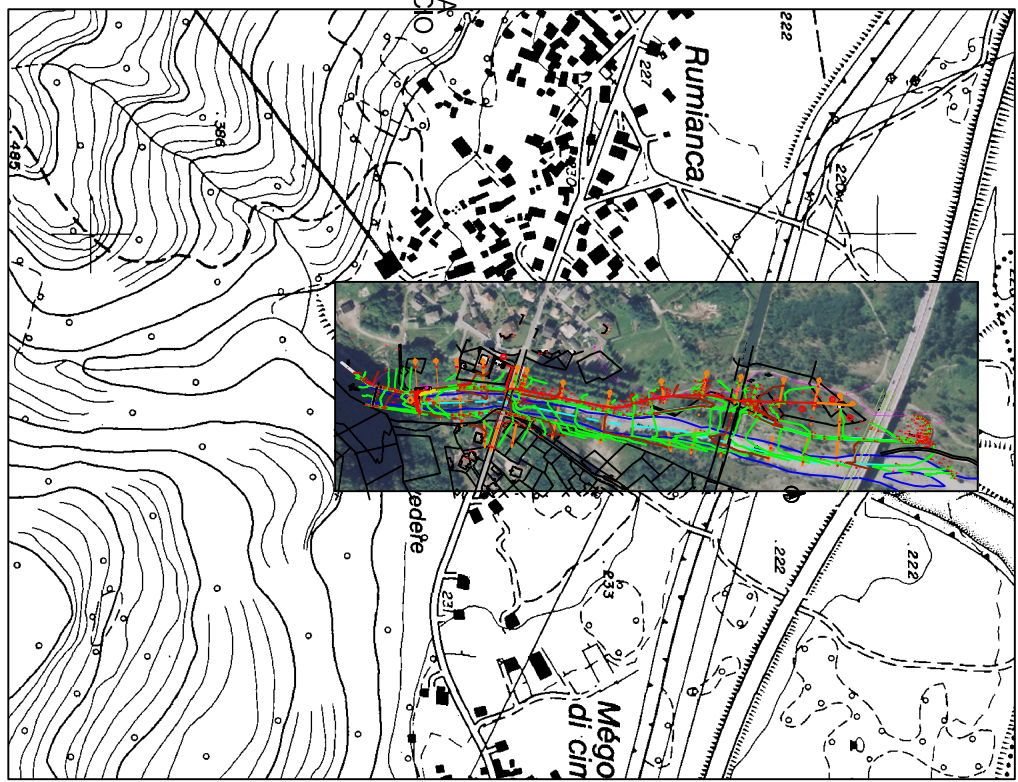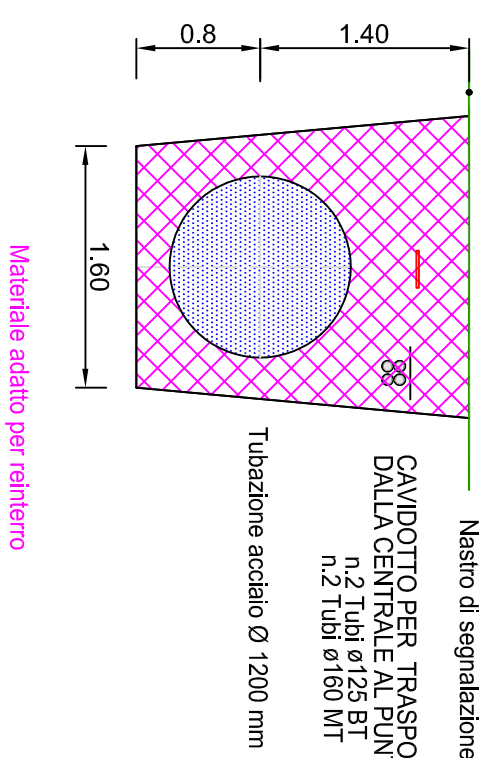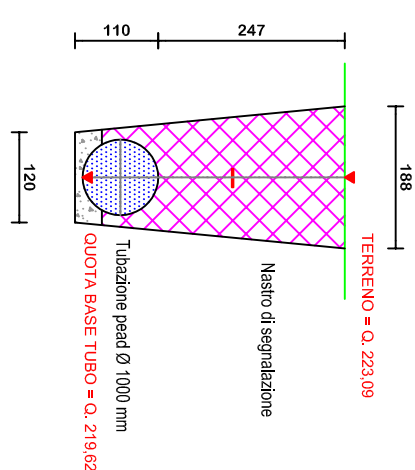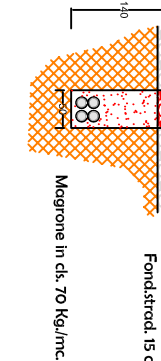

PLANIMETRIA CATASTALE

Scala 1:1000

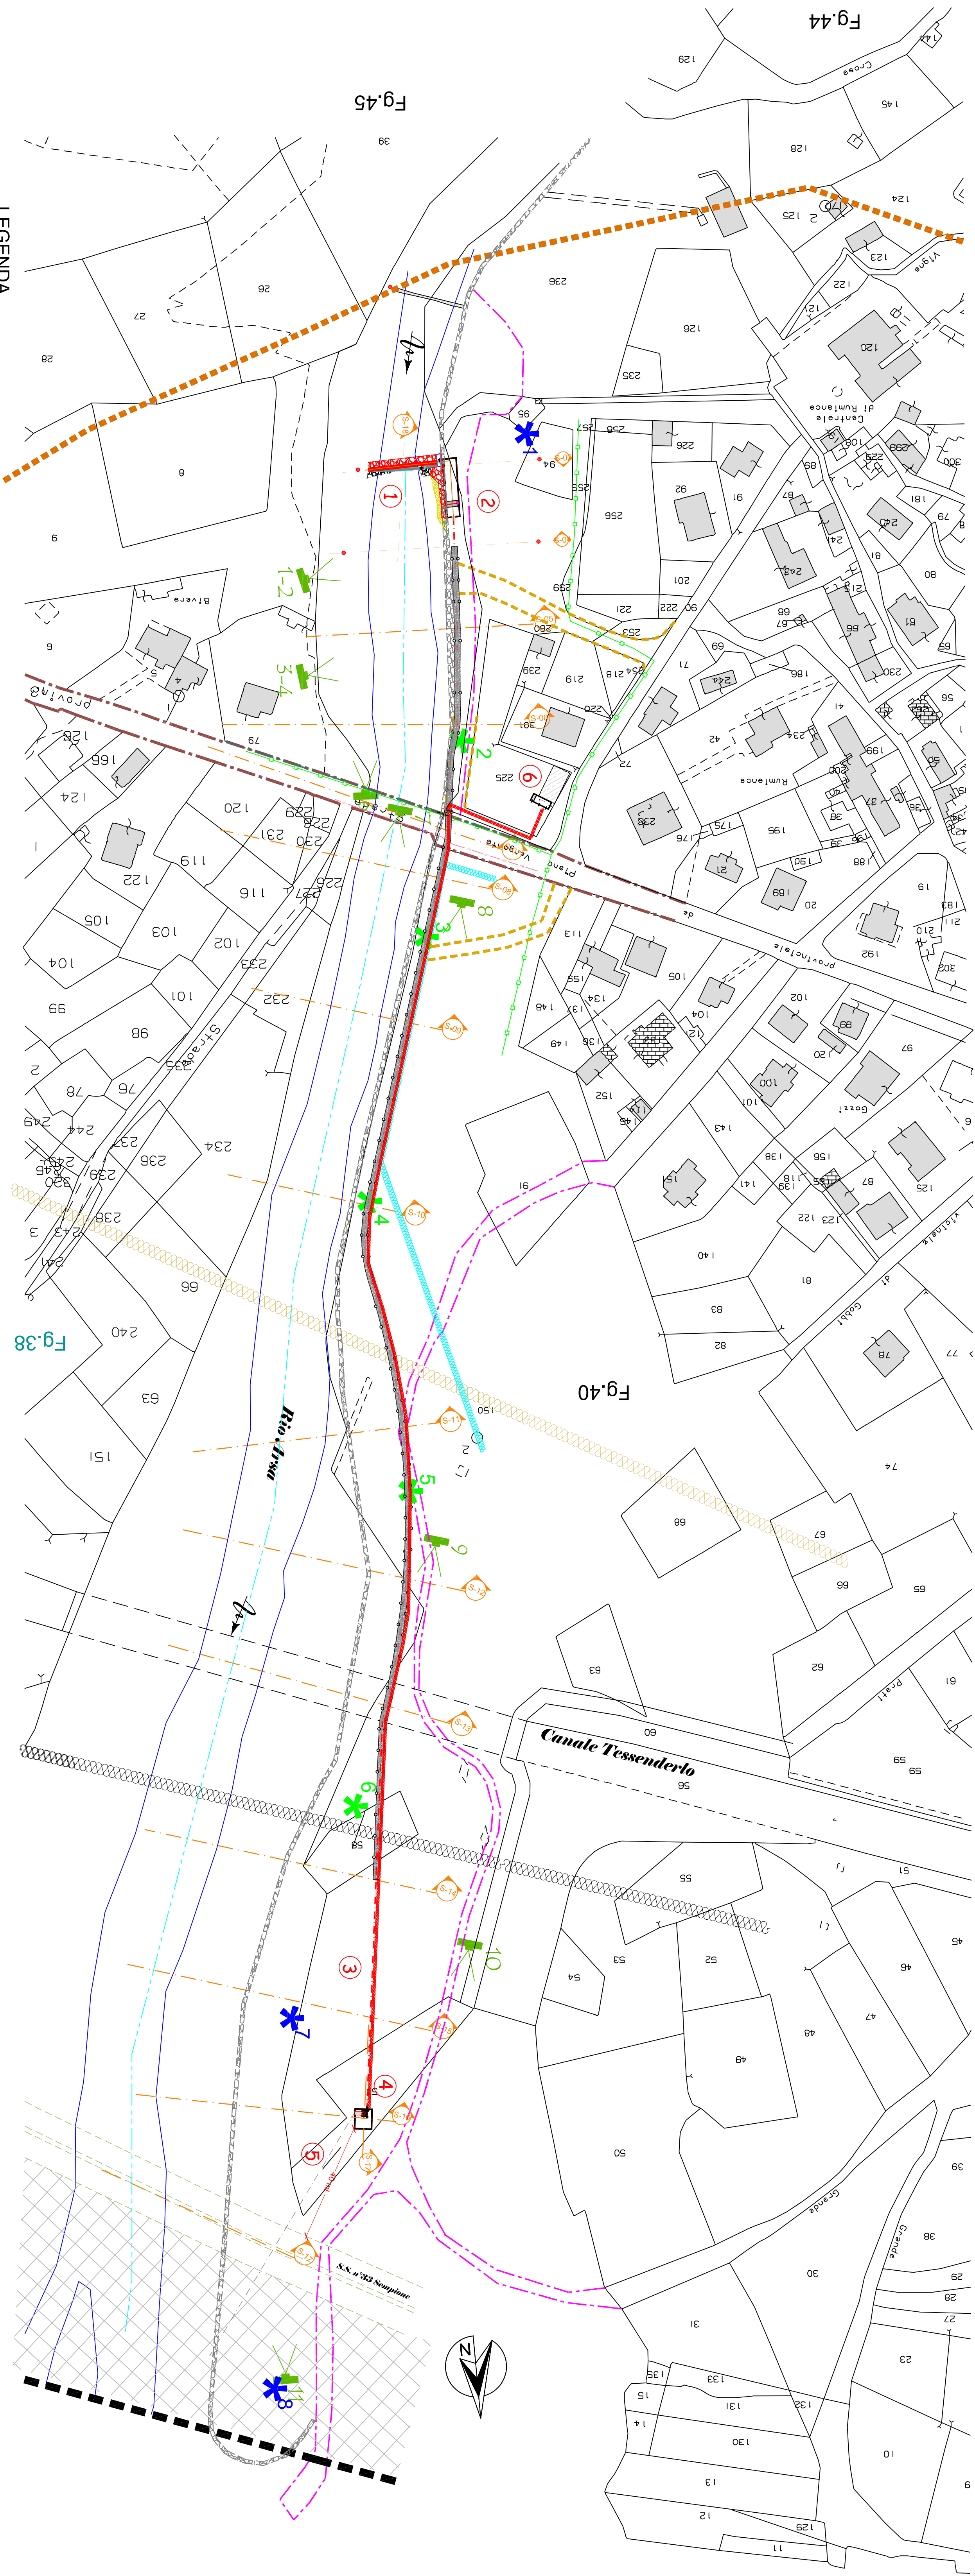

LEGENDA

- Argine esistente
- Strada Comunale esistente
- mt. 543 tracciato condotta forata Ø 1200 mm
- mt. 55 tracciato canale di scavo Ø 1000 mm, paved
- Sezioni
- condotto utente e-distribuzione MT
- Tratto scavo dalla derivazione mt. 540
- Via Roma
- Tubazione acquedotto Acqua Nuova VCO
- Tubazione gascodotto 24" rete Gas

- OPERA DI PRESA
- VASCA DI CARICO
- CONDOTTI
- CENTRALE Elettrica
- CANALE di SCARICO
- Punto di consegna energia MT e-distribuzione
- Punto di ripresa fotografica
- Discesa di massi realizzata con materiale reperito in loco

- Discesa in alveo
- ZPS - IT1140017 - FLUME TOCE
- Limite comunale
- Terna linea alta tensione
- e-distribuzione media tensione
- Vincolo idrogeologico (R.D. 3267/23 e L.R. 45/89)
- Predispensione tubazione fibra ottica - SMI

- Linea Bi area pliche Comune di Pieve Vergonte
- Linea aerea illuminazione Strada Provinciale gestione Comune di Pieve Vergonte
- Biglia esistente
- Pista di cantiere
- Area da bonificare
- Punto di indagine da NON bonificare
- Punto di indagine da bonificare

|                          |  |                                                         |                          |
|--------------------------|--|---------------------------------------------------------|--------------------------|
| REGIONE PIEMONTE         |  | PROVINCIA DEL VERBA                                     | COMUNE DI PIEVE VERGONTE |
| 11/05/2022               |  | VERBA                                                   |                          |
| IP/PE                    |  | PROGETTO PER LA REALIZZAZIONE DI CENTRALE IDROELETTRICA |                          |
| TITOLO                   |  | PARIAMO CON I CONTRATTI                                 |                          |
| Ingegnere Ettore Ertorio |  | Architetto Paolo Lombardozzi                            |                          |
| Autore del progetto      |  | Autore del progetto                                     |                          |