


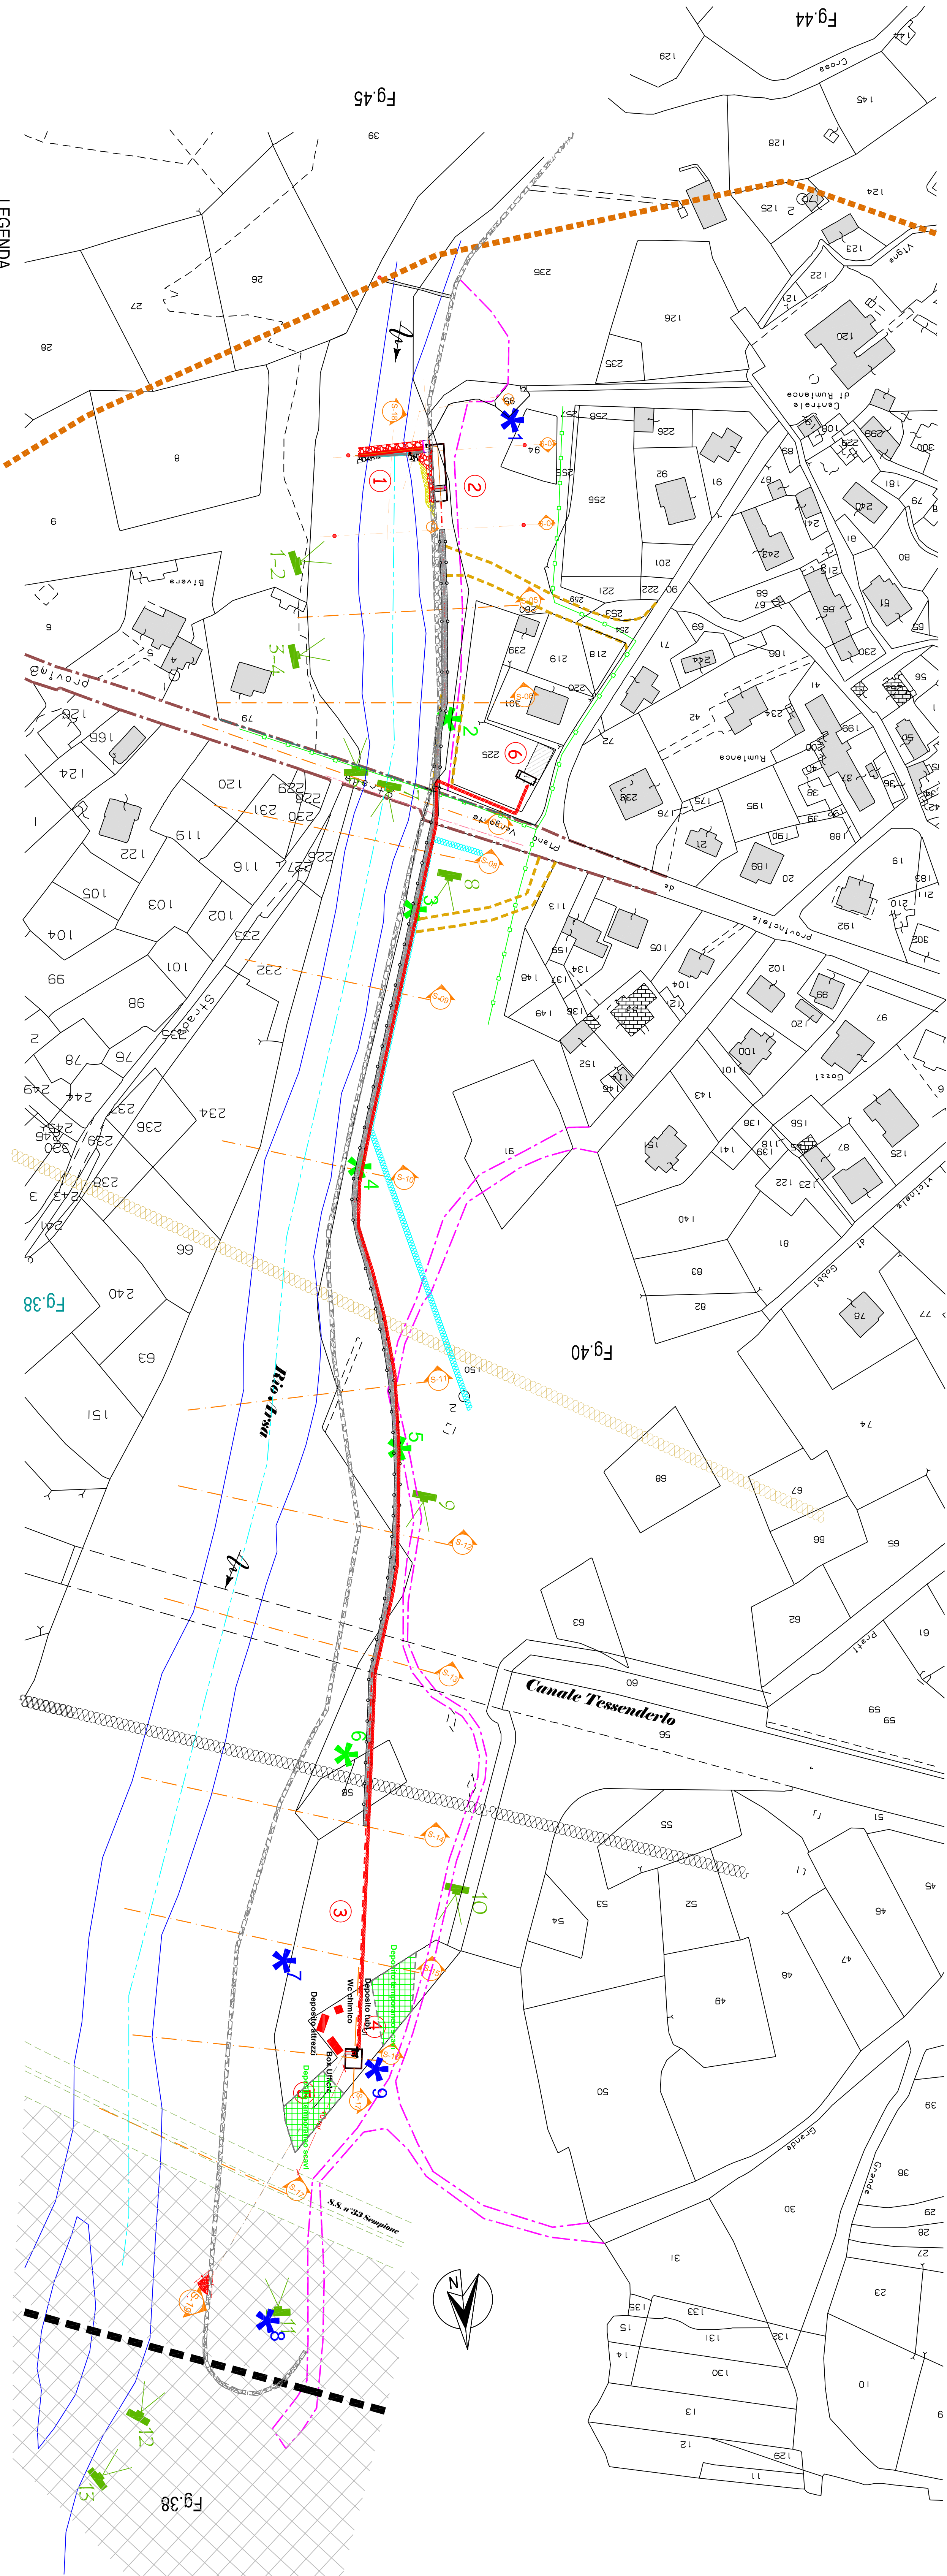

LEGENDA

-  Acque esistenti

 Strada Comunale esistente

 mt. 443 impianto condotta forata Ø 1200 mm

 mt. 50,30 impianto canale di scarico Ø 1000 mm, piedi

 Strada

 condotti idrici e distribuzione MT

 Tratto scivolo dalla derivazione mt. 640

 Via Roma

 Tratto acquedotto Acqua Nuova VCO

 Tratto gasdotto 24" rete Gas
-  1 OPERA DI PRESA

 2 VASCA DI CARICO

 3 CONDOTTA

 4 CENTRALE ELETTRICA

 5 CANALE DI SCARICO

 6 Punto di consegna energia MT e distribuzione

 7 Punto di ripresa idrografica

 8 Pista di massa realizzata con materiale reperito in loco
-  Dimesse in alveo

 DTS - IT114017 - FINE TOCE

 Linea comunale

 Terna linea alla landine

 e-distribuzione media tensione

 Vincolo idrografico (R.D. 3367/23 e L.R. 45/89)

 Preposizione liberazione linea idrica - Sfr
-  Linea BI area picco Comune di Pieve Vergonte

 Linea area illuminazione Strada Provinciale gestione Comune di Pieve Vergonte

 Strada esistente

 Pista di cantiere

 Area da bonificare

 Punto di idrogemina da NON bonificare

 Punto di idrogemina da bonificare

 Punto di idrogemina da bonificare

REGIONE PIEMONTE		PROVINCIA DEL VERBAANO CUSIO OSSOLA		COMUNE DI PIEVE VERGONTE	
02.09.2022		2		UTILIZZAZIONE A FINE ENERGETICO DEL NO ASSA	
SCALA		1:1000		PROGETTO PER LA REALIZZAZIONE DI CENTRALE IDROELETTRICA	
AUTORE		ARCHITETTO PAOLO FORTIN		ARCHITETTO PAOLO FORTIN	
PROGETTO		PLANIMETRIA CATASTALE		CON SOTTOSERVIZI	
AUTORE		ARCHITETTO PAOLO FORTIN		ARCHITETTO PAOLO FORTIN	
PROGETTO		PLANIMETRIA CATASTALE		CON SOTTOSERVIZI	
AUTORE		ARCHITETTO PAOLO FORTIN		ARCHITETTO PAOLO FORTIN	