


PLANIMETRIA CURVE DI LIVELLO

Scala 1:1.000

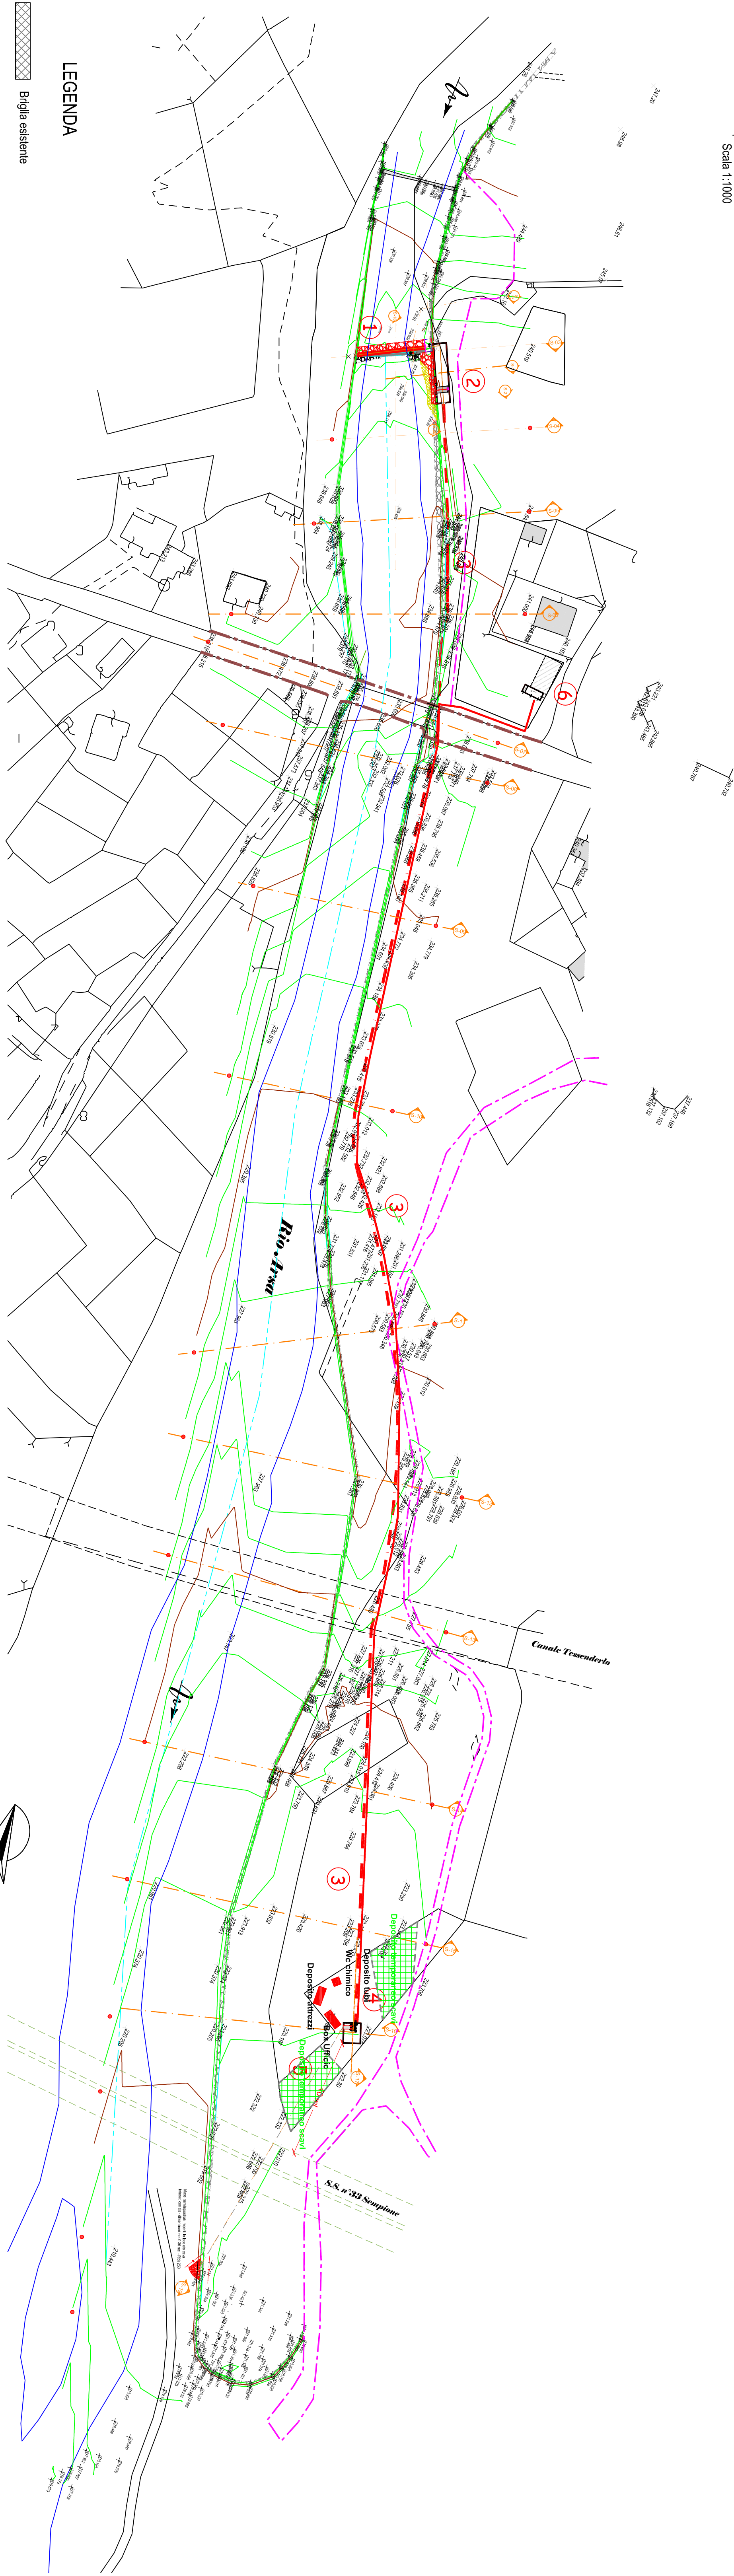

- LEGENDA**
- Buola esistente
 - Acqua esistente
 - Strada comunale esistente
 - mt 543 tracciato condotta forata Ø 1200 mm
 - mt 520 tracciato canale di scarico Ø 1000 mm, ped
 - Stazioni
 - condotto unitario e-distribuzione MT
 - Tratto solitario della derivazione mt 640
 - Via Roma
 - Regia di massi realizzata con materiale reperito in loco
 - OPERA A PRESA
 - VASCA DI CARICO
 - CONDOTTA
 - CENTRALE Eolica
 - CANALE DI SCARICO
 - Punto di ripresa idraulica
 - Dicea in alveo

REGIONE PIEMONTE		PROVINCIA DEL VERBAANO CUSO OSSOLA	COMUNE DI PIEVE VERGONTE
DATA	02.09.2022	Progetto	
PROGETTO	3	UTILIZZAZIONE A FINE ENERGETICHE DEL NO AREA PROGETTO PER LA REALIZZAZIONE DI CENTRALE IDROELETTRICA	
SCALA	1:1.000	AUTORIZZAZIONE N. 10/2019 DEL 12.09.2019	
TITOLO	PLANIMETRIA CURVE DI LIVELLO	LA COMMITTENTE	
INGEGNERE & ARCHITETTO		ARCHITETTO FABI EZZA	
AUTORE DEL LAVORO		AUTORE DEL LAVORO	
VERBAANO CUSO OSSOLA		VERBAANO CUSO OSSOLA	
VERBAANO CUSO OSSOLA		VERBAANO CUSO OSSOLA	

LA PRESSIONE ACQUA ENERGETICA E' ADESSO DOCUMENTI E' PRESSIONE SUI CON L'INTERPRETAZIONE DI PROGETTO