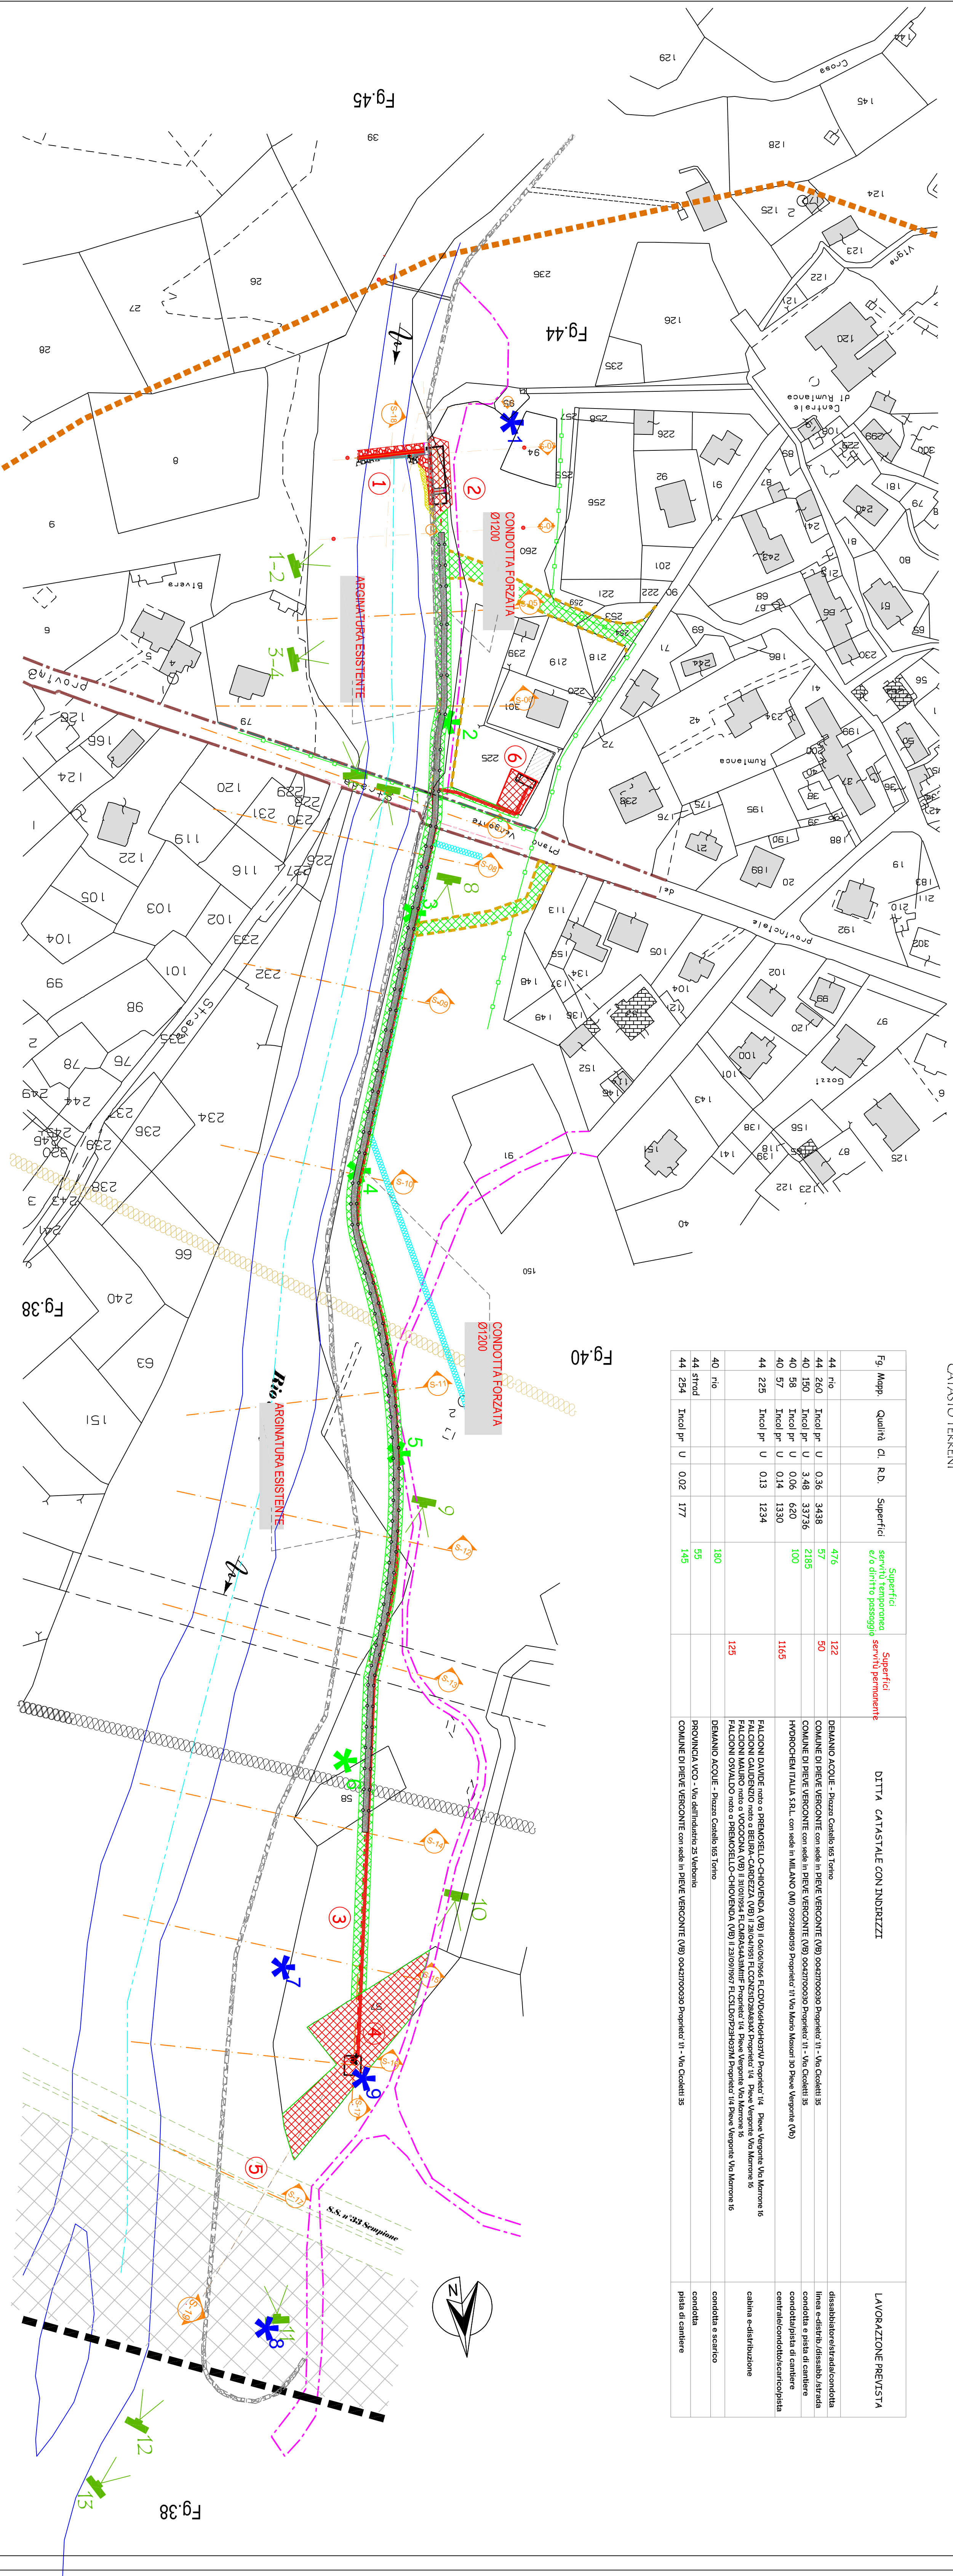


Scale 1:1000

PIANO PARTICELLARE COMUNE DI PIEVE VERGONTE
CATASTO TERRENI[illegible]

LEGENDA

- | | |
|---|---|
|  | Airone esterne |
|  | Sincla Cominale esterne |
|  | nL S43 Traccato conforzi bozzati Ø 12000 mm |
|  | |
|  | Stadori |
|  | candolio unime e-distribuzione MT |
|  | Traito sottuso dalla derivazione nL S40 |
|  | Via Roma |
|  | Tubazione acquedotto Acqua Nuova VCO |
|  | Tubazione gascondotti 2da via Gas |
|  | <p>① OPERA di PRESSA</p> <p>② VASCA di CARICO</p> <p>③ CONDOTTA</p> <p>④ CENTRALE ELETTRICA</p> <p>⑤ CANALE d'ACQUARO</p> <p>⑥ Punto di consegna energia MT e-distribuzione</p> |
|  | Punto di ripresa fotografica |
|  | Pietre di massi munitate con materiale ripieno a loco |
|  | Diceasi in alveo |
|  | ZFS - ITT1400/7 - FINE TOCE |
|  | Unite cominale |
|  | Terra lina alla versione |
|  | e-distribuzione media versione |
|  | Vincolo litografico (R.D. 326/72 e L.R. 45/89) |
|  | Posteponimento la licenza (R.D. 326/72 e L.R. 45/89) |
|  | Linea Bi area pinto Comune di Pave Vergine |
|  | Linea senso illuminazione Strada provvista ge |
|  | Biglia esterne |
|  | Pista di cantiere |
|  | Area da bonificare |
|  | Punto di indicare dai NON bonificare |
|  | Punto di indicare da bonificare |
|  | Punto di indicare da bonificare |
|  | |

[illegible]