


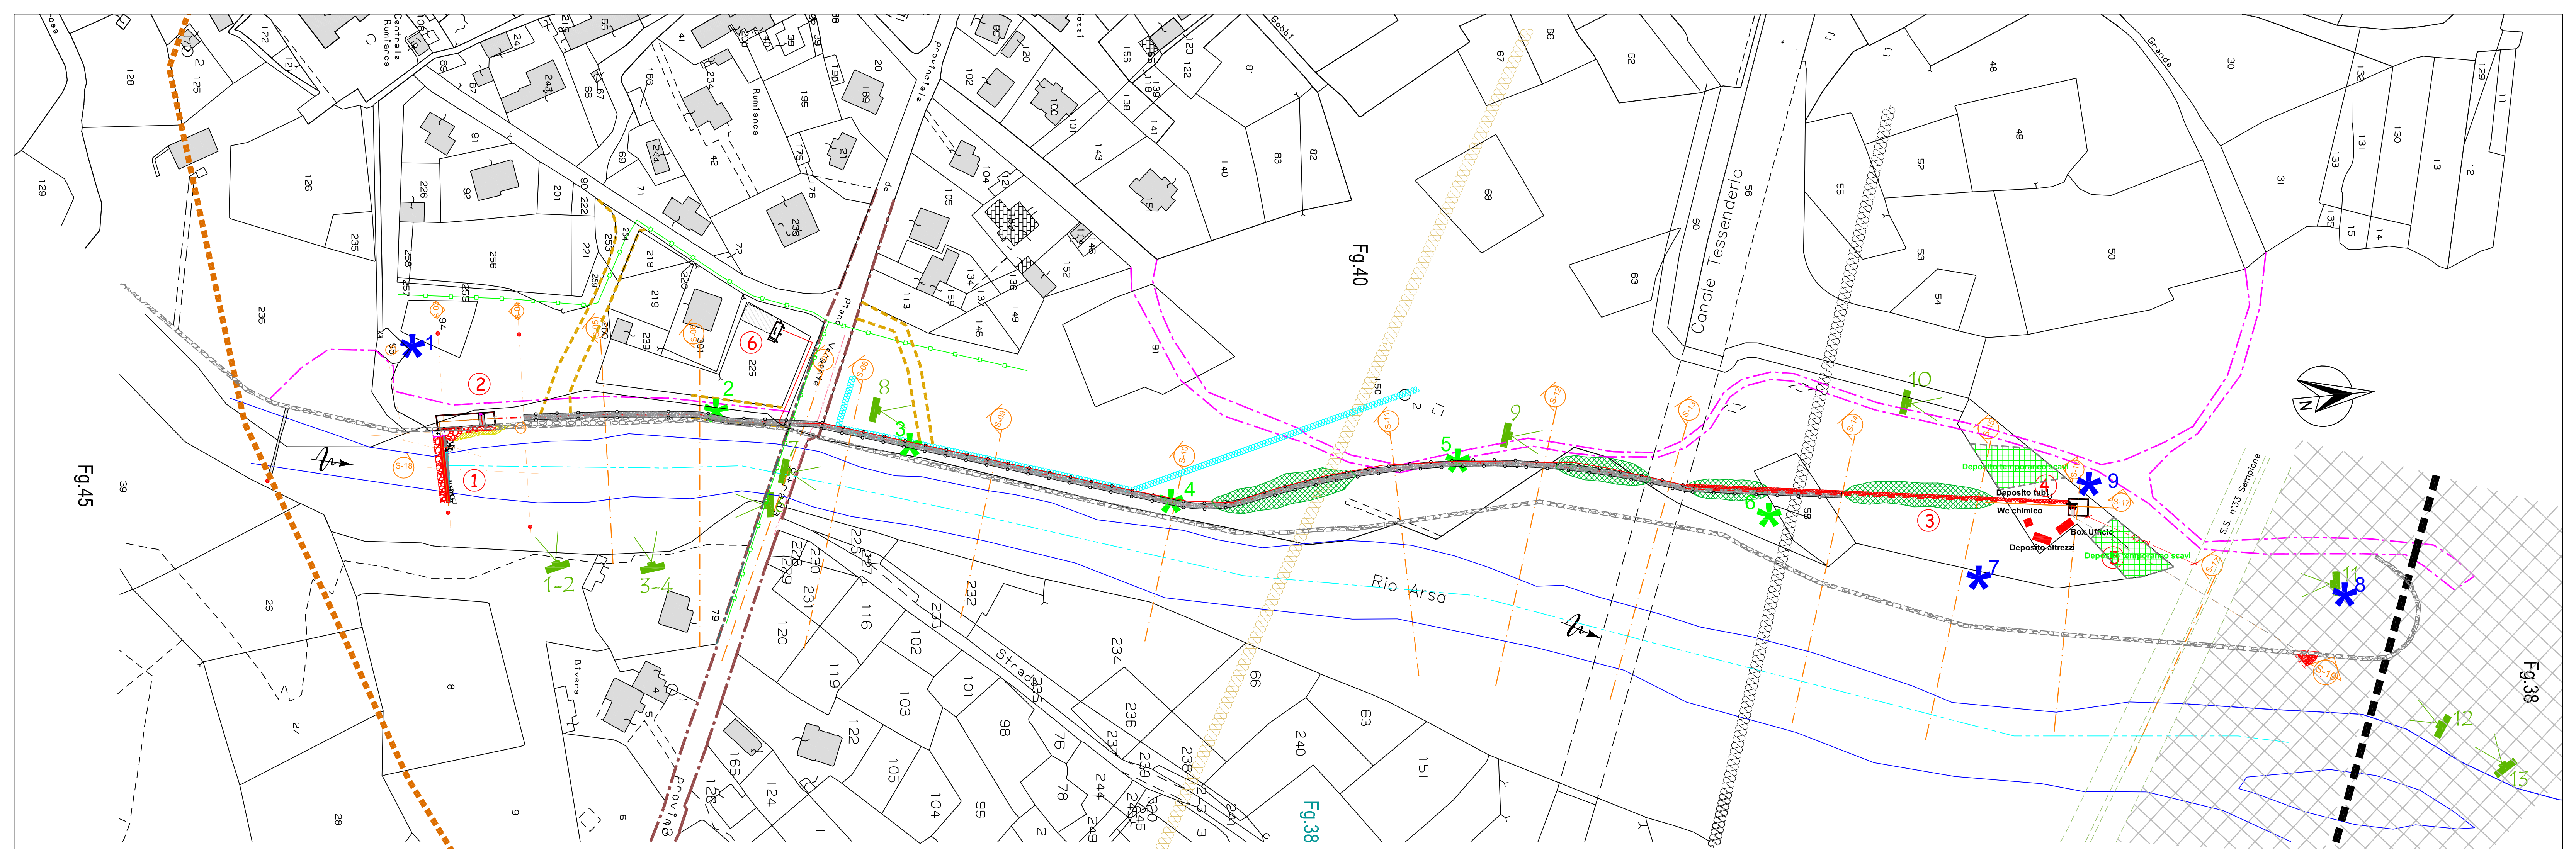

LEGENDA

Argine esistente

Strada Comunale esistente

ml. 543 tracciato condotta forzata Ø 1200 mm

ml. 93,20 tracciato canale di scarico Ø 1000 mm. pead

Sezioni cavidotto utente e-distribuzione MT

Tratto sotteso dalla derivazione ml. 640

Via Roma

Tubazione acquedotto Acqua Novara VCO

Tubazione gasdotto 2A rete Gas

OPERA di PRESA

VASCA di CARICO

CONDOTTA

CENTRALE Elettrica

CANALE di SCARICO

Punto di consegna energia MT e-distribuzione

Punto di ripresa fotografica

Platea di massi realizzata con materiale reperito in loco

Discesa in alveo

ZPS - IT1140017 - FIUME TOCE

Limite comunale

Tema linea alta tensione

e-distribuzione media tensione

Vincolo idrogeologico (R.D. 3267/23 e L.R. 45/89)

Predisposizione tubazione fibra ottica - Sirti

Linea Bt area picnic Comune di Pieve Vergonte

Linea aerea illuminazione Strada Provinciale gestore Comune di Pieve Vergonte

Briglia esistente

Pista di cantiere

Area da bonificare

Punto di indagine da NON bonificare

Punto di indagine da bonificare

AREE BOScate

REGIONE PIEMONTE
PROVINCIA del VERBANO CUSIO OSSOLA
COMUNE di PIEVE VERGONTE

UTILIZZAZIONE A FINI ENERGETICI DEL RIO ARSA
PROGETTO PER LA REALIZZAZIONE DI CENTRALE IDROELETTRICA

D.LGS.VO 387/2003 E VALUTAZIONE DI IMPATTO AMBIENTALE AI SENSI DELL'ART. 12 DELLA L.R. 40/1998 E S.M.I.

INTEGRAZIONI 4A C.D.S.
- PLANIMETRIA AREE BOScate -

scala 1:1.000

COMMITTENZA
EDIFICA s.r.l.
Via Marconi 14
28845 DOMODOSSOLA (VB)
P.IVA n° 02301240038

Il Tecnico Progettista
Dottore agronomo Matteo Zanini
Via Varazze, 8 Milano

Domodossola, dicembre 2022