LEGENDA

1. OPERA di PRESA
2. VASCA di CARICO
3. CONDOTTA
4. CENTRALE Elettrica
5. CANALE di SCARICO
6. Punto di consegna energia e-distribuzione

Tubazione prelievo acqua ad uso agricolo polietilene 40 mm.

Pista temporanea carrabile da costruirsi largh. 2,50

Tracciato condotta polietilene Ø 355 mm

Tracciato canale di scarico Ø 315 mm. in polietilene

Cavidotto utente BT

SERVITU'/OCCUPAZIONE TEMPORANEA DI CANTIERE

SERVITU' DEFINITIVA E/O DIRITTO DI PASSAGGIO

ESPROPRIO PERMANENTE

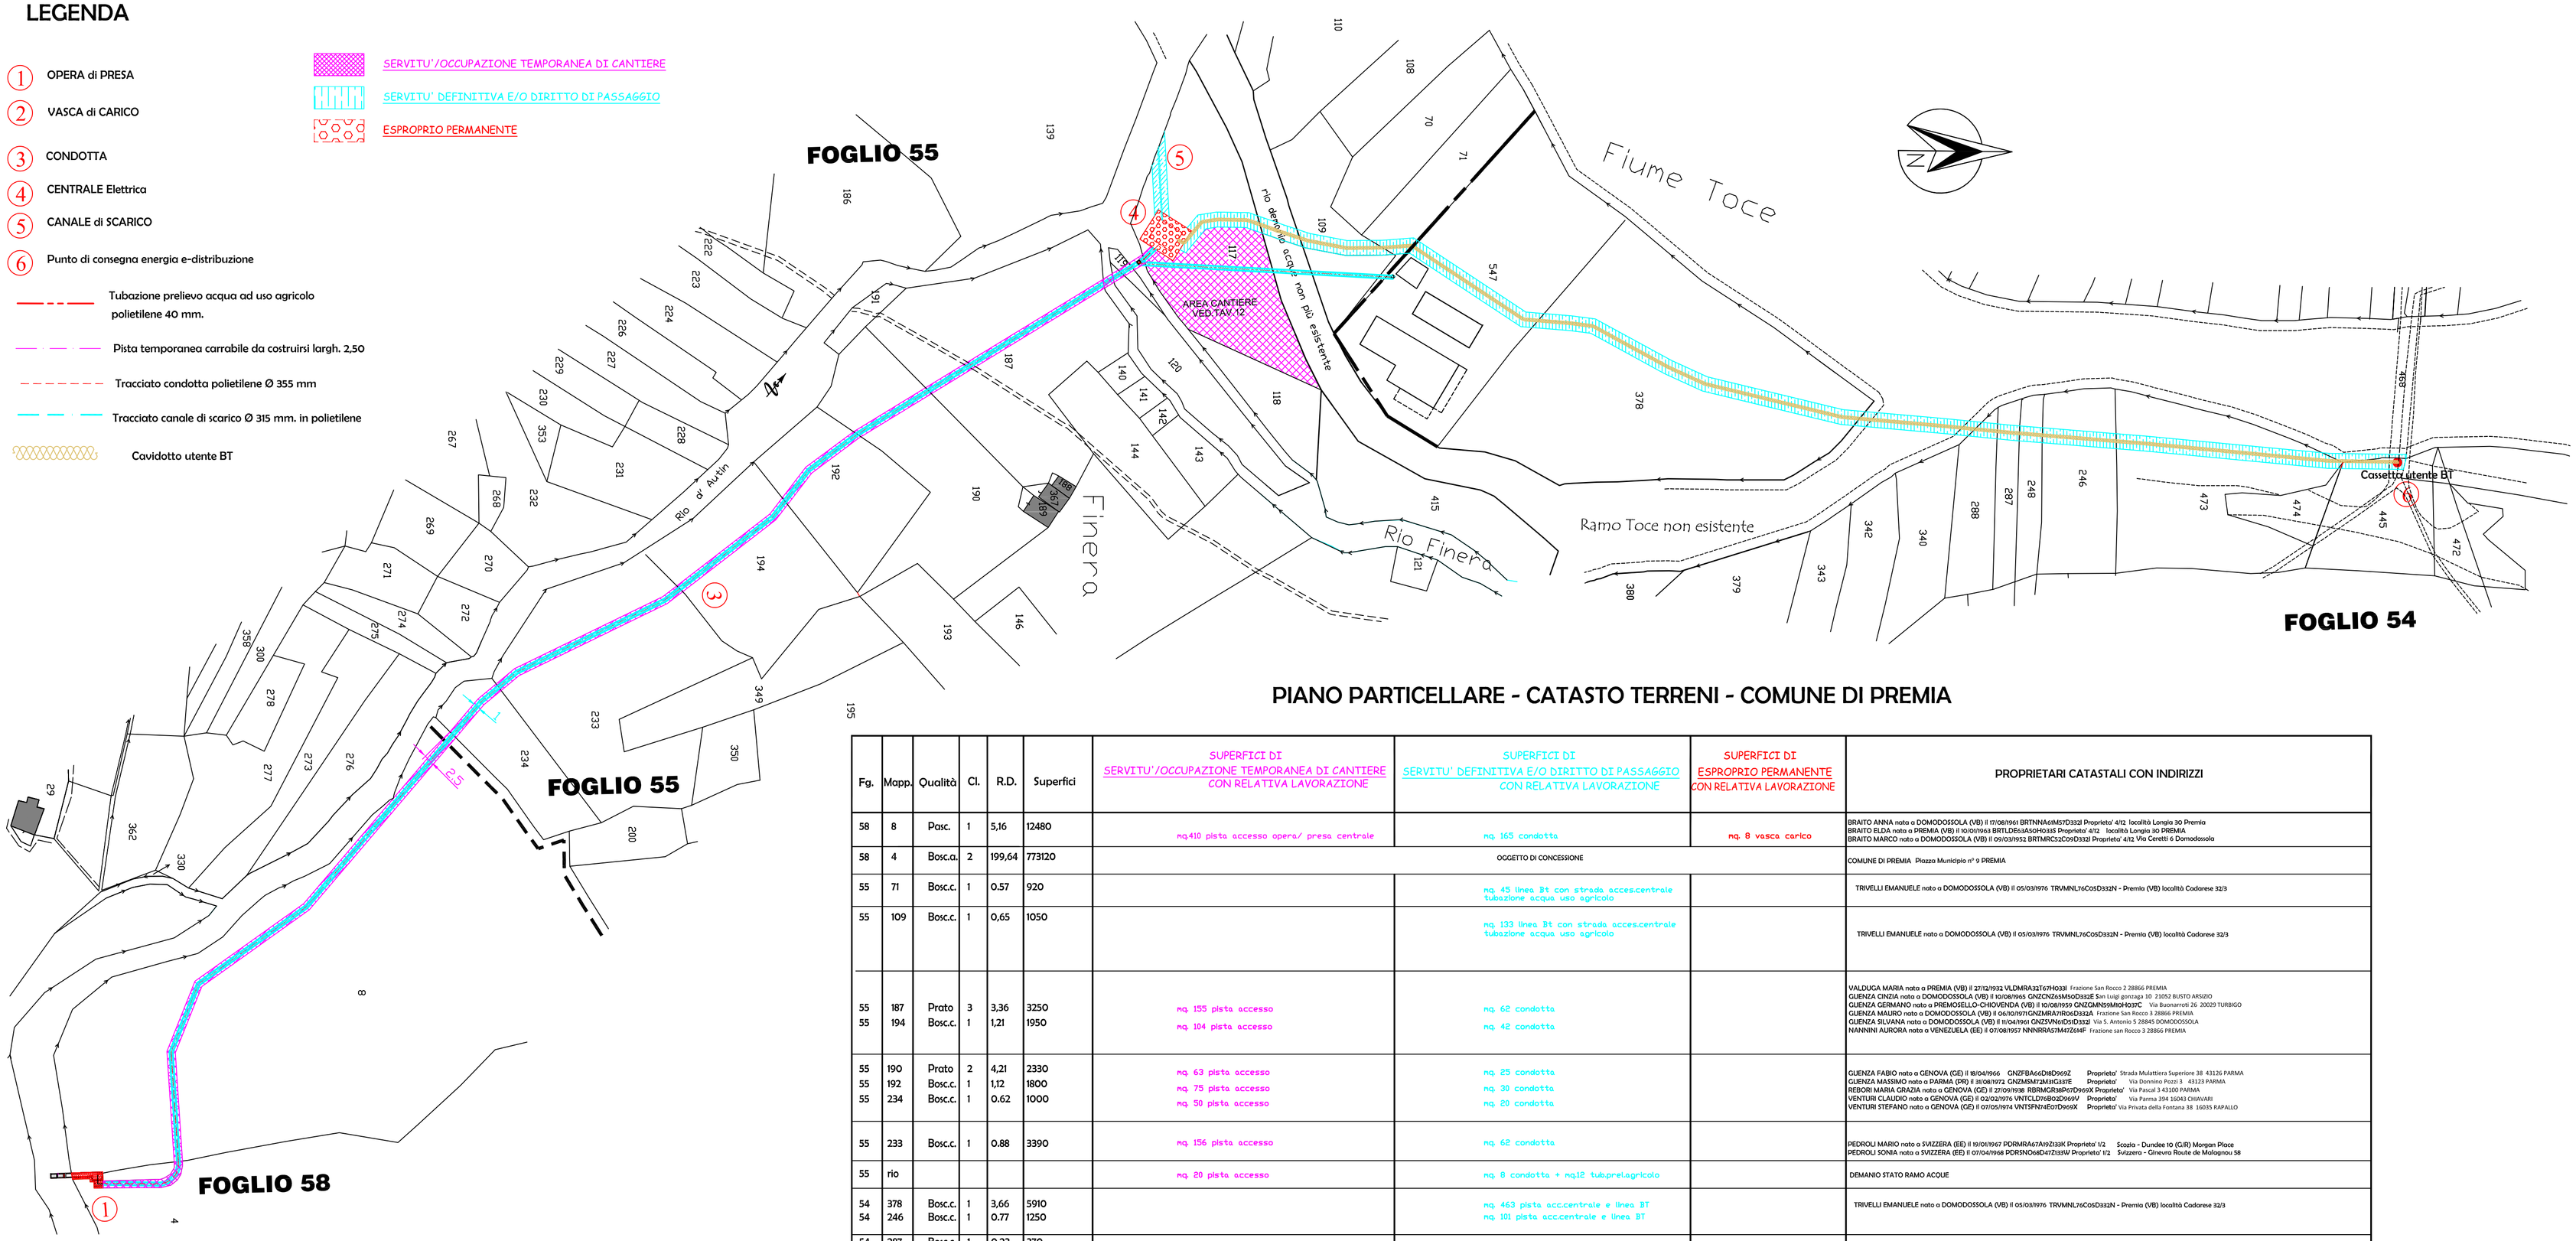

PIANO PARTICELLARE - CATASTO TERRENI - COMUNE DI PREMIA

Fg.	Mapp.	Qualità	Cl.	R.D.	Superfici	SUPERFICI DI SERVITU'/OCCUPAZIONE TEMPORANEA DI CANTIERE CON RELATIVA LAVORAZIONE	SUPERFICI DI SERVITU' DEFINITIVA E/O DIRITTO DI PASSAGGIO CON RELATIVA LAVORAZIONE	SUPERFICI DI ESPROPRIO PERMANENTE CON RELATIVA LAVORAZIONE	PROPRIETARI CATASTALI CON INDIRIZZI
58	8	Pasc.	1	5,16	12480	mq.410 pista accesso opera/ presa centrale	mq. 165 condotta	mq. 8 vasca carico	BRAITO ANNA nata a DOMODOSSOLA (VB) il 17/08/1961 BRTNNA61M57D332I Proprieta' 4/12 località Longio 30 Premia BRAITO ELDA nata a PREMIA (VB) il 10/09/1963 BRTLDE63A50H033S Proprieta' 4/12 località Longio 30 PREMIA BRAITO MARCO nata a DOMODOSSOLA (VB) il 09/03/1952 BRTMRC52C09D332I Proprieta' 4/12 Via Cenetti 6 Domodossola
58	4	Bosc.a.	2	199,64	773120	OGGETTO DI CONCESSIONE			COMUNE DI PREMIA Piazza Municipio n° 9 PREMIA
55	71	Bosc.c.	1	0.57	920		mq. 45 linea Bt con strada acces.centrale tubazione acqua uso agricolo		TRIVELLI EMANUELE nato a DOMODOSSOLA (VB) il 05/03/1976 TRVMNL76C05D332N - Premia (VB) località Cadarese 32/3
55	109	Bosc.c.	1	0,65	1050		mq. 133 linea Bt con strada acces.centrale tubazione acqua uso agricolo		TRIVELLI EMANUELE nato a DOMODOSSOLA (VB) il 05/03/1976 TRVMNL76C05D332N - Premia (VB) località Cadarese 32/3
55 55	187 194	Prato Bosc.c.	3 1	3,36 1,21	3250 1950	mq. 155 pista accesso mq. 104 pista accesso	mq. 62 condotta mq. 42 condotta		VALDUGA MARIA nata a PREMIA (VB) il 27/12/1932 VLDMRA32T61Z401I Frazione San Rocco 2 28866 PREMIA GUENZA CINZIA nata a DOMODOSSOLA (VB) il 10/08/1965 GNZCNZ65M50D332E San Luigi gonzaga 10 21052 BUSTO ARSIZIO GUENZA GERMANO nata a PREMOSELLO-CHIOVENDA (VB) il 10/08/1959 GNZGMN59M10H031C Via Buonarroti 26 20029 TURBIGO GUENZA MAURO nata a DOMODOSSOLA (VB) il 04/10/1971 GNZMRA71R10D332A Frazione San Rocco 3 28866 PREMIA GUENZA SILVANA nata a DOMODOSSOLA (VB) il 11/04/1961 GNZSVN61D51D332 Via S. Antonio 5 28845 DOMODOSSOLA NANNINI AURORA nata a VENEZUELA (EE) il 07/08/1957 NNNRRA57M47Z614Z Frazione san Rocco 3 28866 PREMIA
55 55 55	190 192 234	Prato Bosc.c. Bosc.c.	2 1 1	4,21 1,12 0.62	2330 1800 1000	mq. 63 pista accesso mq. 75 pista accesso mq. 50 pista accesso	mq. 25 condotta mq. 30 condotta mq. 20 condotta		GUENZA FABIO nata a GENOVA (GE) il 18/04/1966 GNZFFB66D18D969Z Proprieta' Strada Mulattiera Superiore 38 43126 PARMA GUENZA MASSIMO nata a PARMA (PR) il 31/08/1972 GNZMSM72M31G337E Proprieta' Via Donnino Pozzi 3 43123 PARMA RISORI MARIA GRAZIA nata a GENOVA (GE) il 27/09/1938 RSRMGR38R47D969X Proprieta' Via Pascal 1 43100 PARMA VENTURI CLAUDIO nata a GENOVA (GE) il 02/02/1976 VNTCLD76B02D969V Proprieta' Via Parma 394 16043 CHIAVARI VENTURI STEFANO nata a GENOVA (GE) il 07/05/1974 VNTSFN74E07D969X Proprieta' Via Privata della Fontana 38 16035 RAPALLO
55	233	Bosc.c.	1	0.88	3390	mq. 156 pista accesso	mq. 62 condotta		PEDROLI MARIO nato a SVIZZERA (EE) il 19/01/1967 PDRMRR46T69Z133K Proprieta' 1/2 Scozia - Dundee 10 (G/R) Morgan Place PEDROLI SONIA nata a SVIZZERA (EE) il 07/04/1968 PDRSNI68D47Z133W Proprieta' 1/2 Svizzera - Ginevra Route de Malagrou 58
55	rio					mq. 20 pista accesso	mq. 8 condotta + mq.12 tub.prel.agricolo		DEMANIO STATO RAMO ACQUE
54 54	378 246	Bosc.c. Bosc.c.	1 1	3,66 0.77	5910 1250		mq. 463 pista acc.centrale e linea BT mq. 101 pista acc.centrale e linea BT		TRIVELLI EMANUELE nato a DOMODOSSOLA (VB) il 05/03/1976 TRVMNL76C05D332N - Premia (VB) località Cadarese 32/3
54	287	Bosc.c.	1	0.23	370		mq. 31 pista acc.centrale e linea BT		PEDROLI GIORGIO nato a PREMIA (VB) il 22/02/1941 PDRGRG41B22H033R Crevoladossola Via Sempione 153
54	288	Bosc.c.	1	0.40	640		mq. 31 pista acc.centrale e linea BT		NANNINI AURORA n.in Venezuela il 07.08.1957 Proprieta' Premia Frazione San Rocco 3 GUENZA CINZIA nata a DOMODOSSOLA (VB) il 10/08/1965 GNZCNZ65M50D332E Proprieta' San Luigi gonzaga 10 21052 BUSTO ARSIZIO GUENZA GERMANO nata a PREMOSELLO-CHIOVENDA (VB) il 10/08/1959 GNZGMN59M10H031C Proprieta' Via Buonarroti 26 20029 TURBIGO GUENZA MARCELLINA nata a PREMIA (VB) il 10/04/1922 GNZMCL22D50F401H Proprieta' Frazione San Rocco 3 28866 PREMIA GUENZA MAURO nata a DOMODOSSOLA (VB) il 04/10/1971 GNZMRA71R10D332A Proprieta' Frazione San Rocco 3 28866 PREMIA GUENZA SILVANA nata a DOMODOSSOLA (VB) il 11/04/1961 GNZSVN61D51D332 Proprieta' Via S. Antonio 5 28845 DOMODOSSOLA VALDUGA MARIA nata a PREMIA (VB) il 27/12/1932 VLDMRA32T61H033I Proprieta' Frazione San Rocco 2 28866 PREMIA GUENZA MARIA CARLA nata a GENOVA (GE) il 09/07/1959 GNZMCR59L49D969D Proprieta' Via Giuseppe Sapeto 14 int 15 16132 GENOVA GUENZA MARINA nata a GENOVA (GE) il 16/03/1959 GNZMRN59C56D969A Proprieta' Via dei Mille 19 16132 GENOVA TRIVELLI EMANUELE nata a DOMODOSSOLA (VB) il 05/03/1976 Propr. TRVMNL76C05D332N - Premia (VB) località Cadarese 32/3
54	248	Bosc.c.	1	0.24	380		mq. 31 pista acc.centrale e linea BT		PEDROLI MATTIA nato a DOMODOSSOLA (VB) il 04/10/1988 PDRMTT88R04D332R Frazione Cadarese 5 28866 PREMIA
54	473	Bosc.c.	1	1.61	2597		mq. 303 pista acc.centrale e linea BT		PEDROLI CARLA nata a DOMODOSSOLA (VB) il 12/04/1953 PDRCRL53D52D332I Via Maglioggio 12 - Crodo
54 54	474 445	Bosc.c. Prato	1 2	0.22 2.06	363 1140				COMUNE DI PREMIA con sede In PREMIA (VB) 00422790030 Proprieta' 1000/1000 Piazza Municipio n° 9 PREMIA
54	rio						mq. 196 pista acc.centrale e linea BT		DEMANIO STATO RAMO ACQUE
55 54 55	119 547 ex 414 117	Bosc.c. E.U. Bosc.c.	1 1	0.04 1.52	61 3990 2460	mq. 9 pista accesso opera presa mq. 12 pista accesso opera presa mq. 1255 area temporanea per cantiere	mq. 4 condotta mq. 200 pista acc.centrale/linea BT e tub.prel. agricolo mq. 239 pista acc.centrale/linea BT;tub.prel. agricolo mq. 3 condotta	 mq. 125 centrale	TRIVELLI EMANUELE nata a DOMODOSSOLA (VB) il 05/03/1976 TRVMNL76C05D332N - Premia (VB) località Cadarese 32/3
55	120	Bosc.c.	1	0.51	830	mq. 7 pista accesso opera presa	mq. 3 condotta		PILMARTA GIOVANNI FU VITTORIO PMRGNN84T12H033T nato a Premia il 12.12.1884 ONERI - DECEDUTO GUENZA Maria Carla GNZMCR51L41D969D nata a GENOVA (GE) il 09/07/1957 propr.per § GENOVA Via Giuseppe Sapeto 14 Int.15 GUENZA Marina GNZMRN59C56D969A nata a GENOVA (GE) il 16/03/1959 Proprieta' per § San Franchco - USA - 958 E 21 st Avenue

REGIONE PIEMONTE	PROVINCIA DEL VERBANO CUSIO OSSOLA	COMUNE DI PREMIA

DATA 30.09.2025 — aggiorn.

ELABORATO N° **11**

UTILIZZAZIONE A FINI ENERGETICI ED AGRICOLI DEL RIO D'ANTIN - PROGETTO PER LA REALIZZAZIONE DI CENTRALE IDROELETTRICA.

Autorizzazione Unica ai sensi art.12 del D.Lgs.vo n°387/2003

SCALA 1: 1000

TITOLO: PIANO PARTICELLARE

I progettisti

Ordine degli Architetti P.P.C. Provincia del Verbano Cusio Ossola — Arch. Fabio Dalla Pozza — n° 1023

Dott. Ing. Giulio Berrino — Albo Ingegneri Provincia VCO — N. 1047

Il committente

Ingegnere Giulio Berrino — Iscritto all'ordine degli Ingegneri della Provincia del V.C.O. al n° 1.047

Architetto Fabio Dalla Pozza — Iscritto all'ordine degli Architetti delle Provincie di Novara e V.C.O. al n° 1023

LA RIPRODUZIONE ANCHE PARZIALE DI QUESTO DOCUMENTO E' PERMESSA SOLO CON L'AUTORIZZAZIONE DEL PROGETTISTA.