



PLANIMETRIA CATASTALE

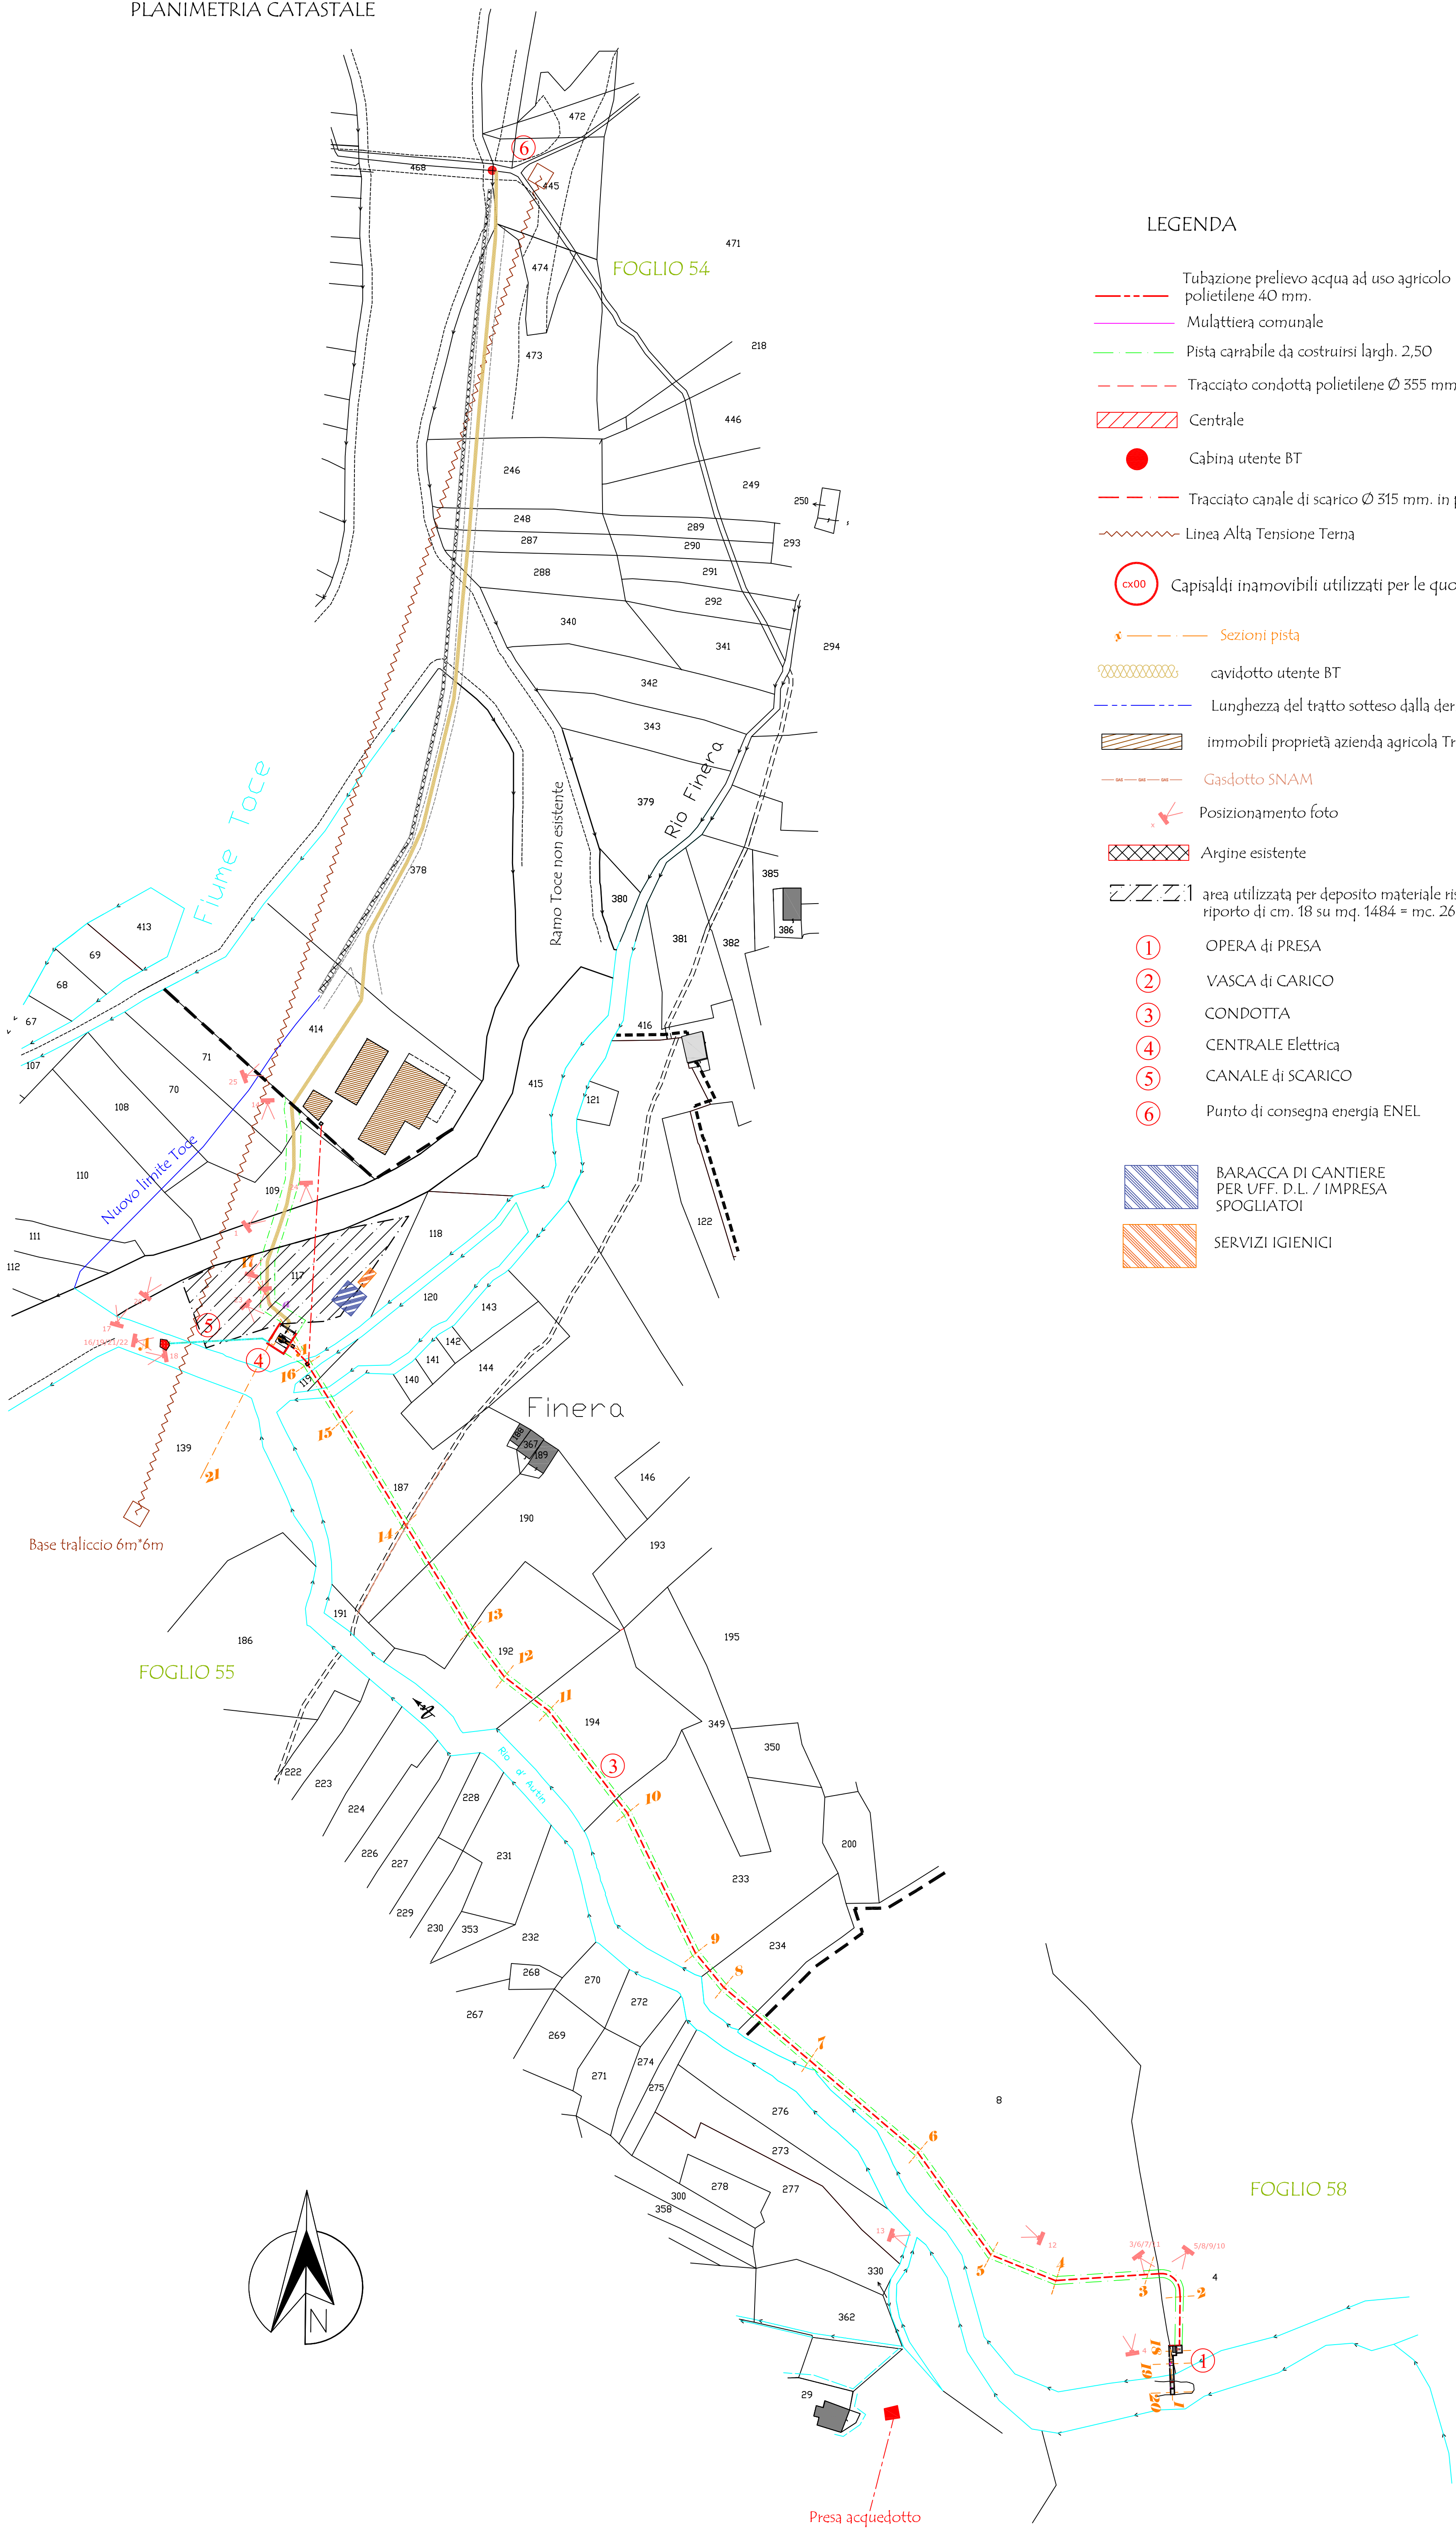

LEGENDA

- Tubazione prelievo acqua ad uso agricolo polietilene 40 mm.
- Mulattiera comunale
- Pista carabile da costruirsi largh. 2,50
- Tracciato condotta polietilene Ø 355 mm
- Centrale
- Cabina utente BT
- Tracciato canale di scarico Ø 315 mm. in polietilene
- Linea Alta Tensione Terna
- Capisaldi immobili utilizzati per le quote
- Sezioni pista
- cavidotto utente BT
- Lunghezza del tratto sottomesso dalla derivazione ml.480
- immobili proprietà azienda agricola Trivelli
- Gasdotto SNAM
- Posizionamento foto
- Argine esistente
- area utilizzata per deposito materiale risulta riporto di cm. 18 su mq. 1484 = mc. 267,87
- OPERA di PRESA
- VASCA di CARICO
- CONDOTTA
- CENTRALE Elettrica
- CANALE di SCARICO
- Punto di consegna energia ENEL
- BARACCA DI CANTIERE PER UFF. D.L. / IMPRESA SPOGLIATOI
- SERVIZI IGIENICI

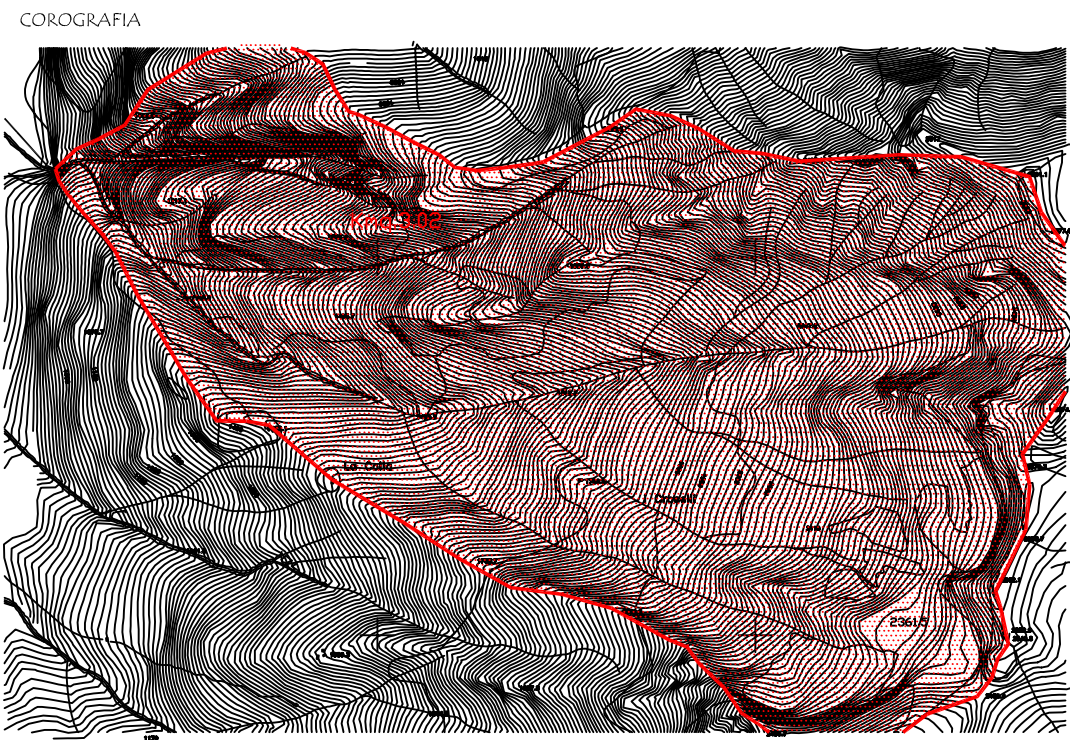

REGIONE PIEMONTE		PROVINCIA DEL VERBANO CUSIO OSSOLA	COMUNE DI PREMIA
DATA	08.09.2022	aggiorn.	il progettista
ELABORATO N°	IP	UTILIZZAZIONE A FINI ENERGETICI ED AGRICOLI DEL RIO D'ANTIN - PROGETTO PER LA REALIZZAZIONE DI CENTRALE IDROELETTRICA.	
SCALA	1:10.000/5000	Autorizzazione Unica al sensi art.12 del D.Lgs.n°387/2003	
TITOLO		PAESAGGISTIA PLANIMETRIA CATASTALE COROGRAFIA	il committente
Ingegnere Enrico Ferrine Iscritto all'ordine degli Ingegneri della Provincia di Varese n° 4454 del 10/10/1998		Architetto Fabrizio Fozza Iscritto all'ordine degli Architetti della Provincia di Varese n° 4454 del 10/10/1998	

LA RIPRODUZIONE INQUE FINALE DI QUESTO DOCUMENTO E' PERMESSA SOLO CON L'AUTORIZZAZIONE DEL PROGETTISTA.