
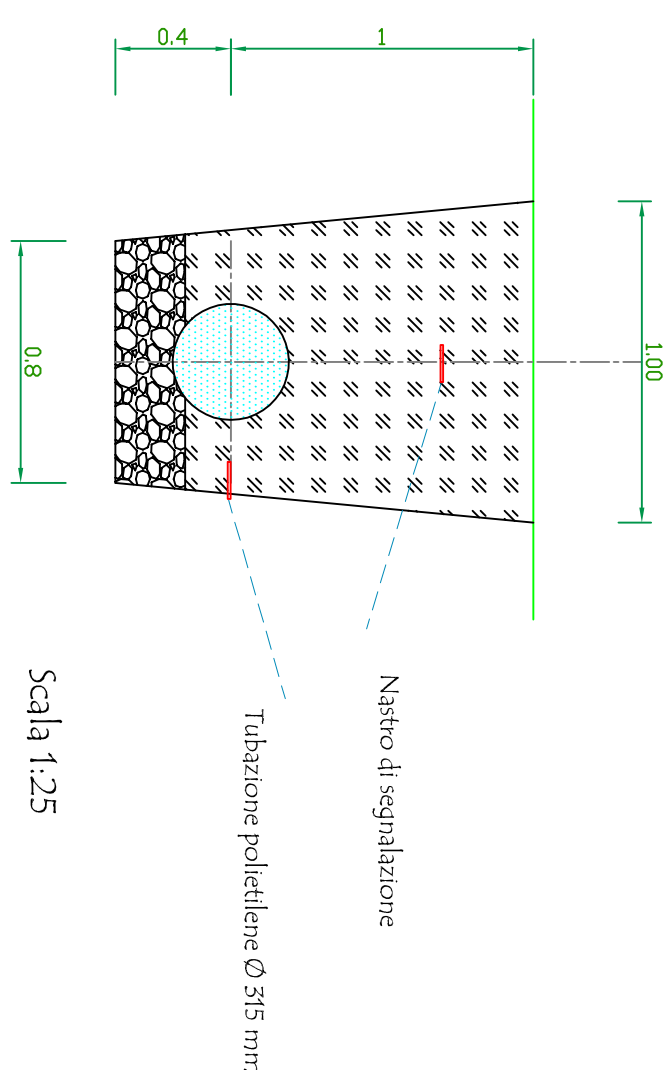
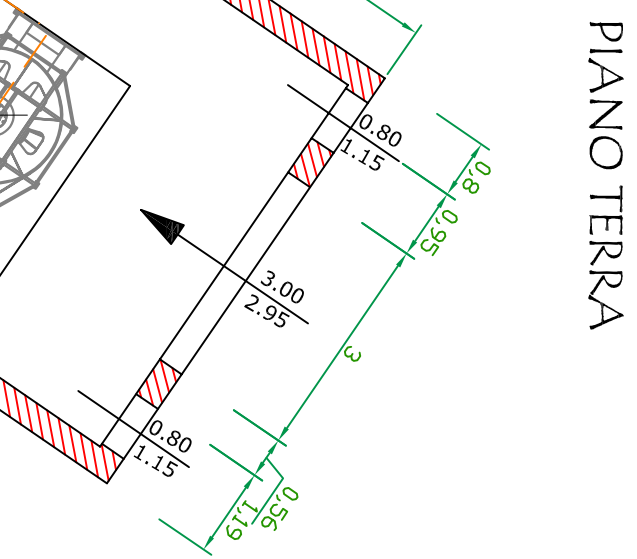



DETTAGLIO COSTRUTTIVO
ARMADIO PER PUNTO DI CONSEGNA

PIANO INTERRATO


SCAVO POSA TUBAZIONE SCARICO SEZIONE TIPO

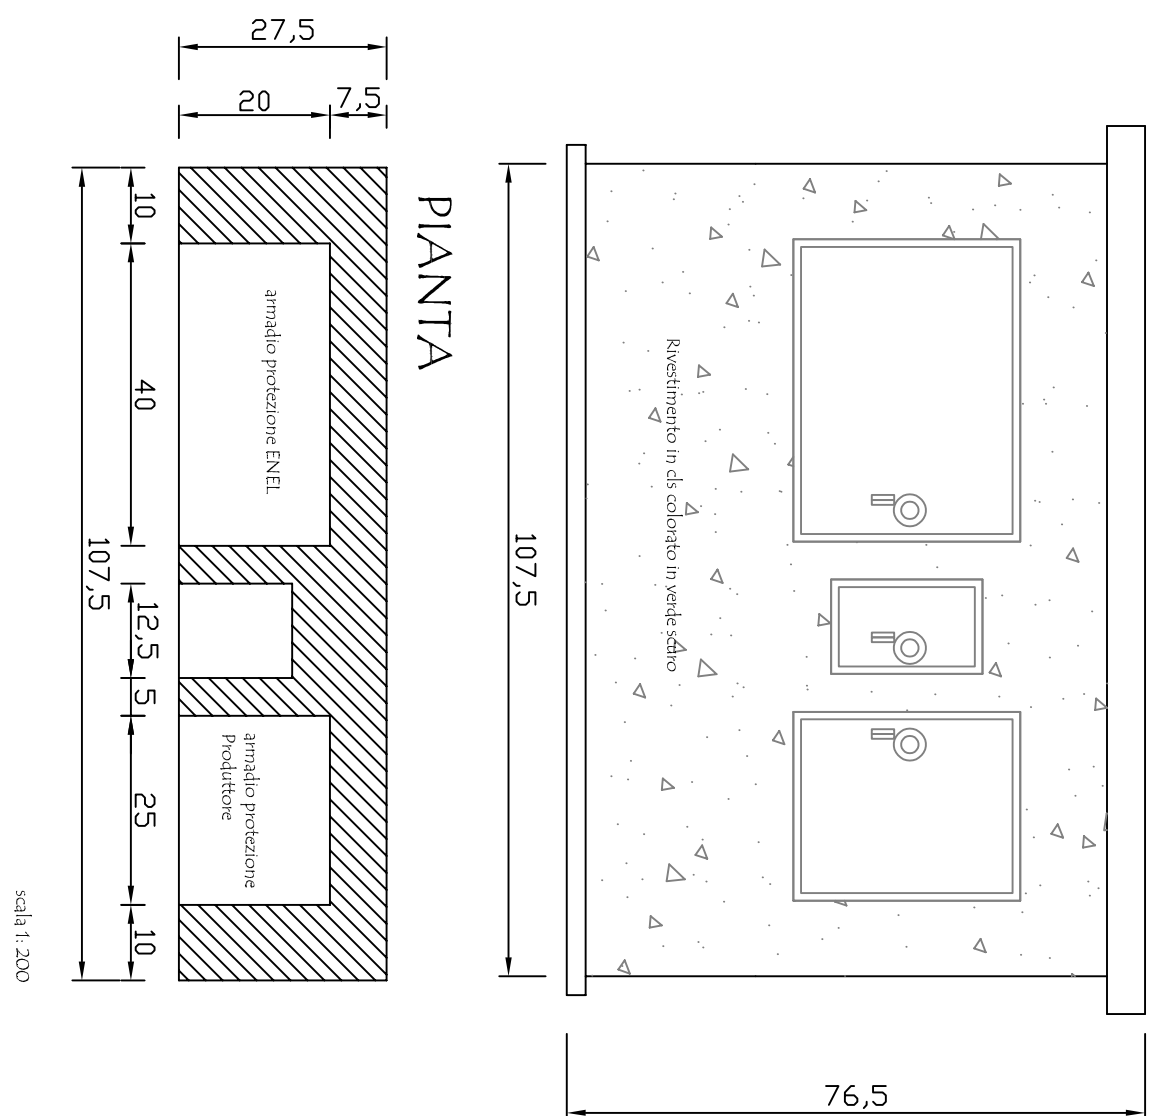



PROSPETTO NORD

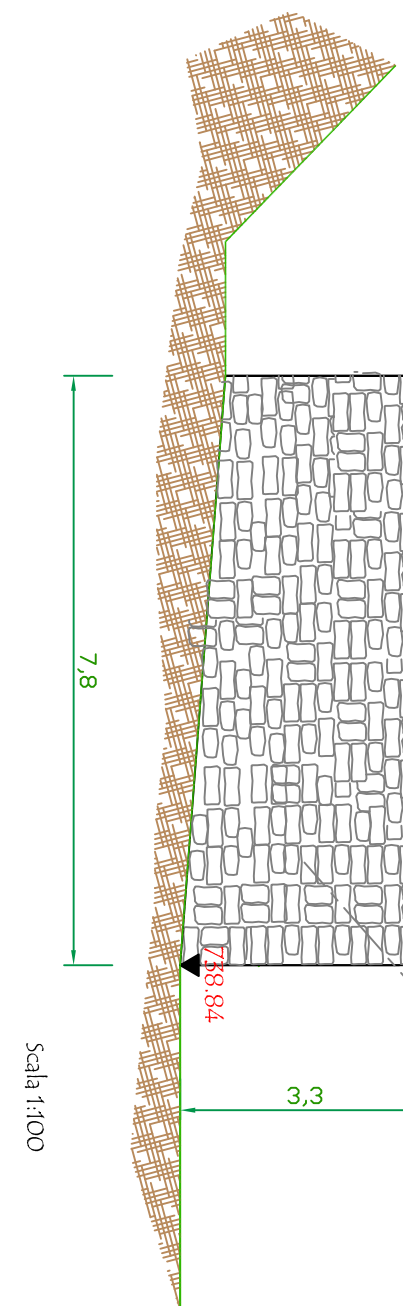


CAVO LINEA TERNA

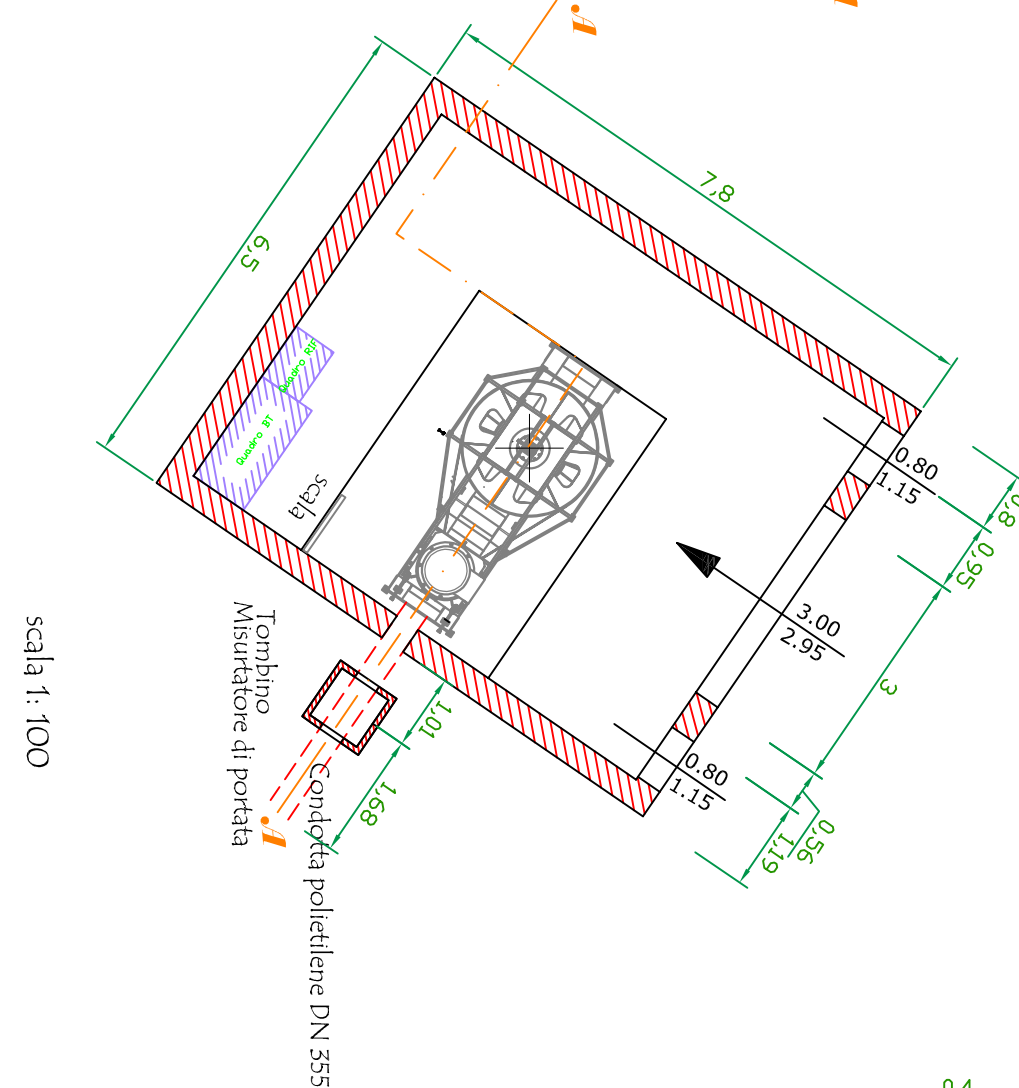



SEZIONE TIPO POSA LINEA BT

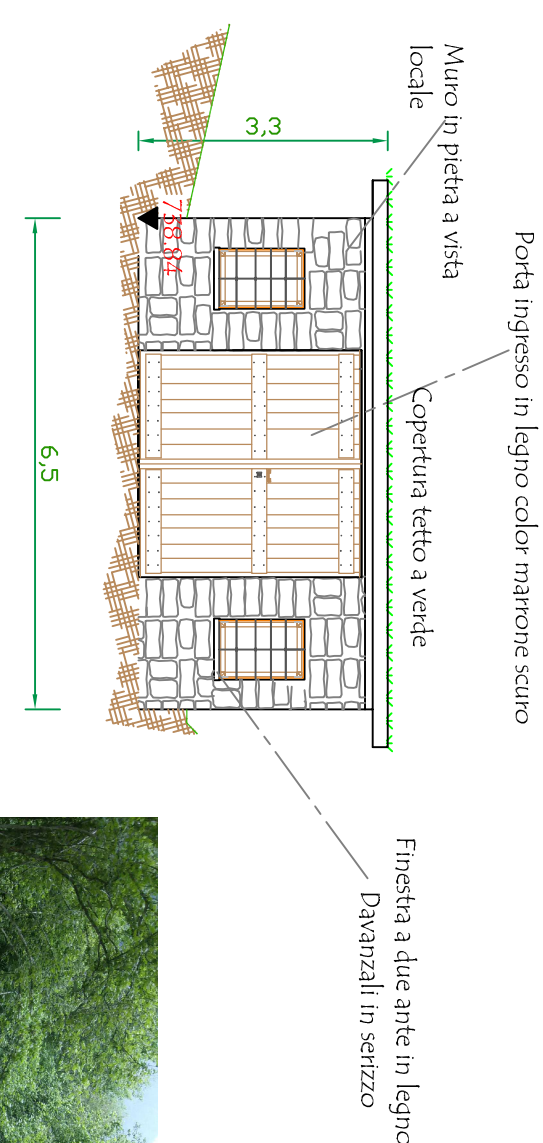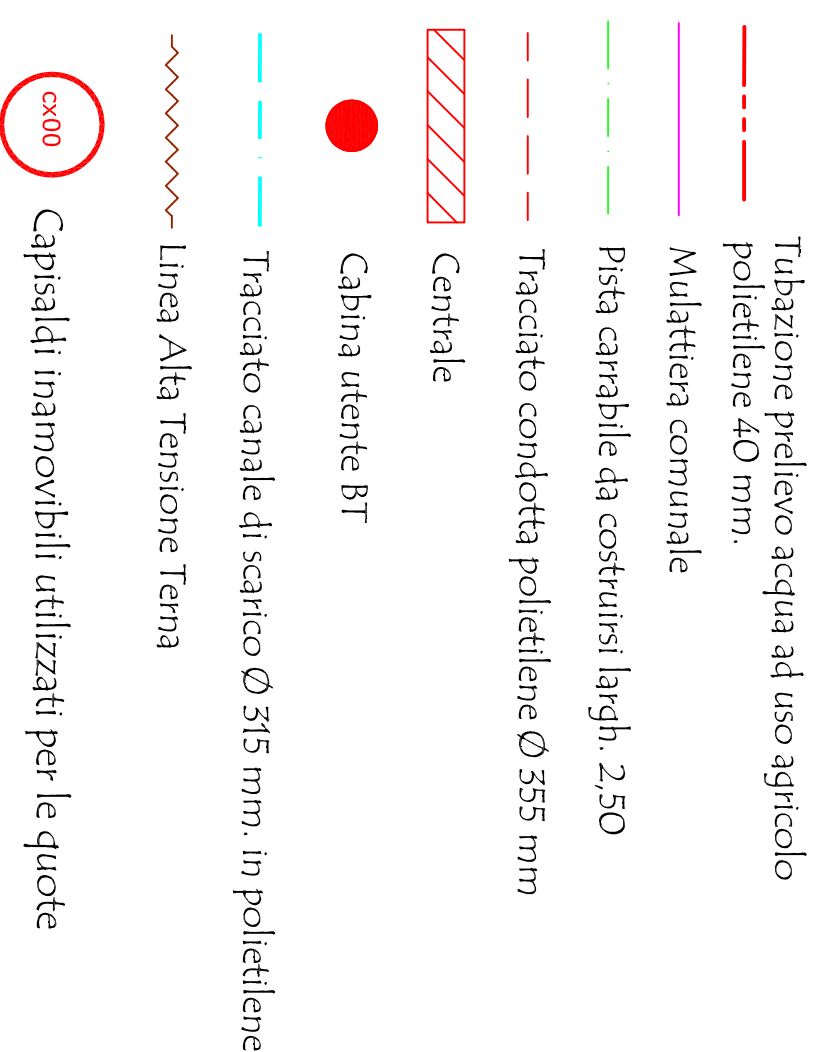

SEZIONE A

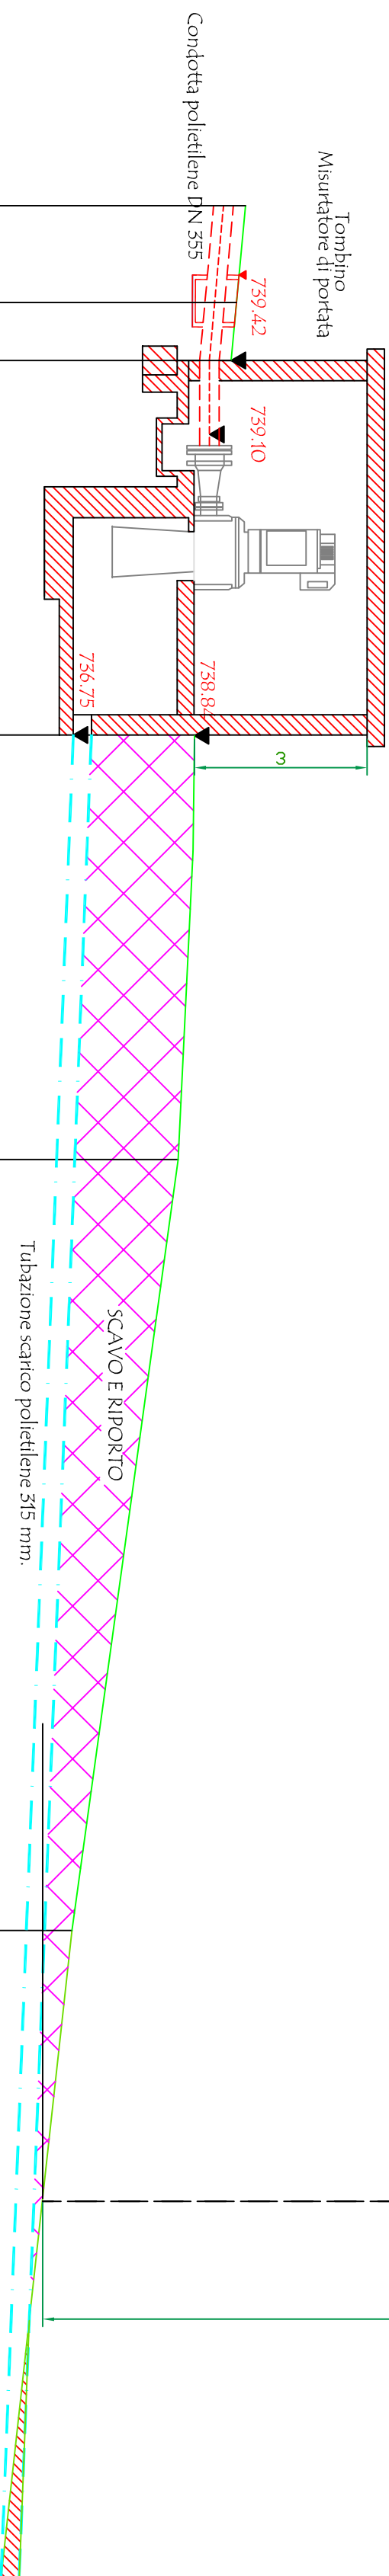

PARTICOLAR

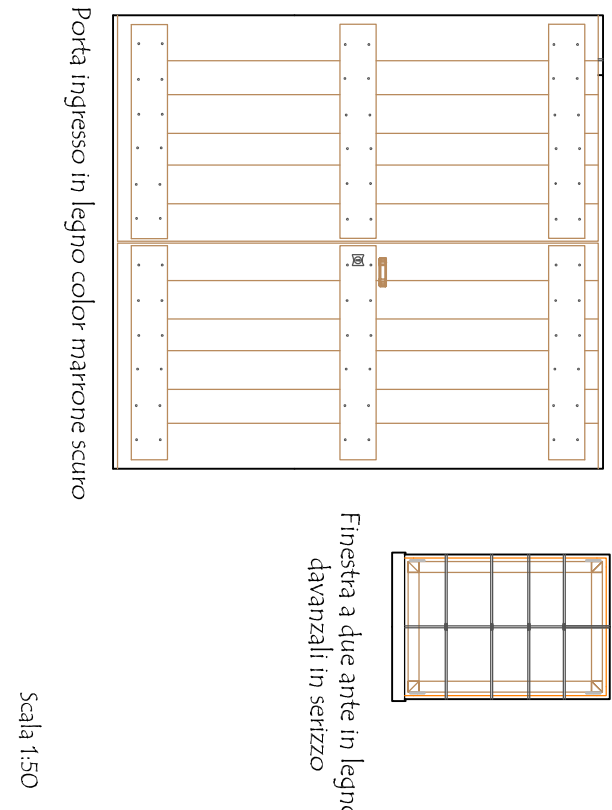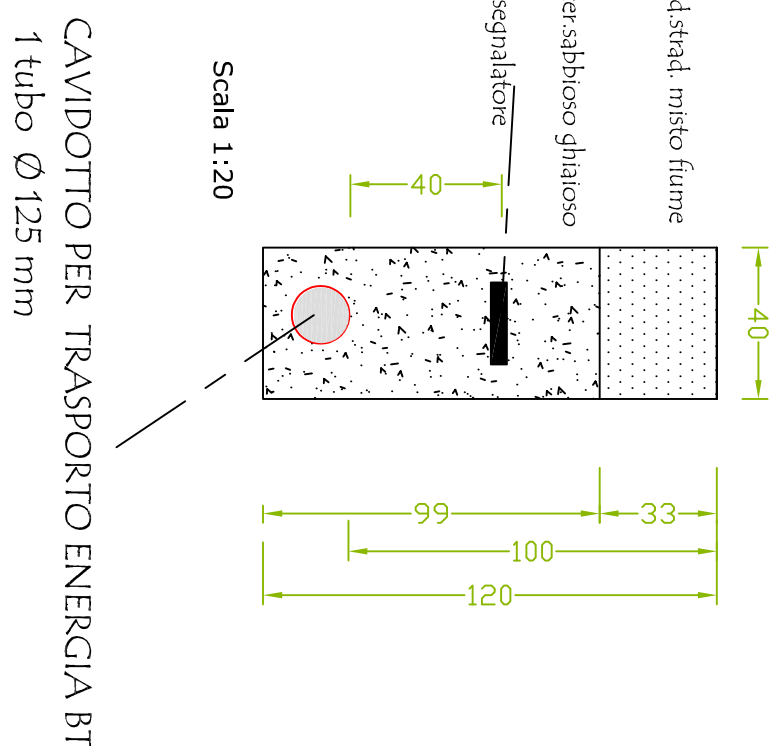

- 1 OPERA DI PRESA
 - 2 VASCA DI CARICO
 - 3 CONDOTTA
 - 4 CENTRALE Elettica
 - 5 CANALE di SCARICO
 - 6 Punto di consegna energia ENEL
- BARACCA DI CANTIERE
PER UFF. D.L. / IMPRESA
SPOGLIATOI
- SERVIZI IGIENICI

Cl.OTE	Prognosis	Dif./ANZ	Puntali		790
			1.68	1.01	
736.75	739.74	40.00			
736.75	739.58	1.68			
736.75	739.45	2.69			
736.75	738.84	9.19			
735.45	738.57	16.56			
735.91	736.73	29.95			
735.50	735.50	41.21			

REGIONE EMILIA-ROMAGNA	PROVINCIA DEL VERBAANO CUSIO OSSOLA
08/09/2022	spett.le
già PROGETTO UTILIZZAZIONE DI UNA ENERGIA ELETTRICA ED ACQUA DEL RIO D'AVININ - PROGETTO PER LA REALIZZAZIONE DI CENTRALE IDROELETTRICA Addebitamento finale a conti di 12 del 10/09/2020/2018	Importante
varità titolo PESA/COSTITUTTA CENTRALE CANALE DI SCARICO ARMANDO CONSEGNA	documentazione
Ingenere e Edilizia Perin PROGETTO DI UTILIZZAZIONE DI UNA ENERGIA ELETTRICA ED ACQUA DEL RIO D'AVININ - PROGETTO PER LA REALIZZAZIONE DI CENTRALE IDROELETTRICA PROGETTO DI UTILIZZAZIONE DI UNA ENERGIA ELETTRICA ED ACQUA DEL RIO D'AVININ - PROGETTO PER LA REALIZZAZIONE DI CENTRALE IDROELETTRICA	Architetto Edilizia Perin PROGETTO DI UTILIZZAZIONE DI UNA ENERGIA ELETTRICA ED ACQUA DEL RIO D'AVININ - PROGETTO PER LA REALIZZAZIONE DI CENTRALE IDROELETTRICA