


PLANIMETRIA CURVE DI LIVELLO

LEGENDA

- Tubazione prelievo acqua ad uso agricolo polietilene 40 mm.
- Mulattiera comunale
- Pista carrabile da costruirsi largh. 2,50
- Tracciato condotta polietilene Ø 355 mm
- Centrale
- Cabina utente BT
- Tracciato canale di scarico Ø 215 mm. in polietilene
- Linea Alta Tensione Terna
- Capisaldi inamovibili utilizzati per le quote
- Sezioni pista
- cavidotto utente BT
- Lunghezza del tratto sotteso dalla derivazione ml.480
- immobili proprietà azienda agricola Trivelli
- Gasdotto SNAM
- Posizionamento foto
- Argine esistente
- area utilizzata per deposito materiale risulta riporto di cm. 18 su mq. 1484 = mc. 267,87
- OPERA di PRESA
- VASCA di CARICO
- CONDOTTA
- CENTRALE Elettrica
- CANALE di SCARICO
- Punto di consegna energia ENEL
- BARACCA DI CANTIERE PER UFF. D.L. / IMPRESA SPOGLIATOI
- SERVIZI IGIENICI

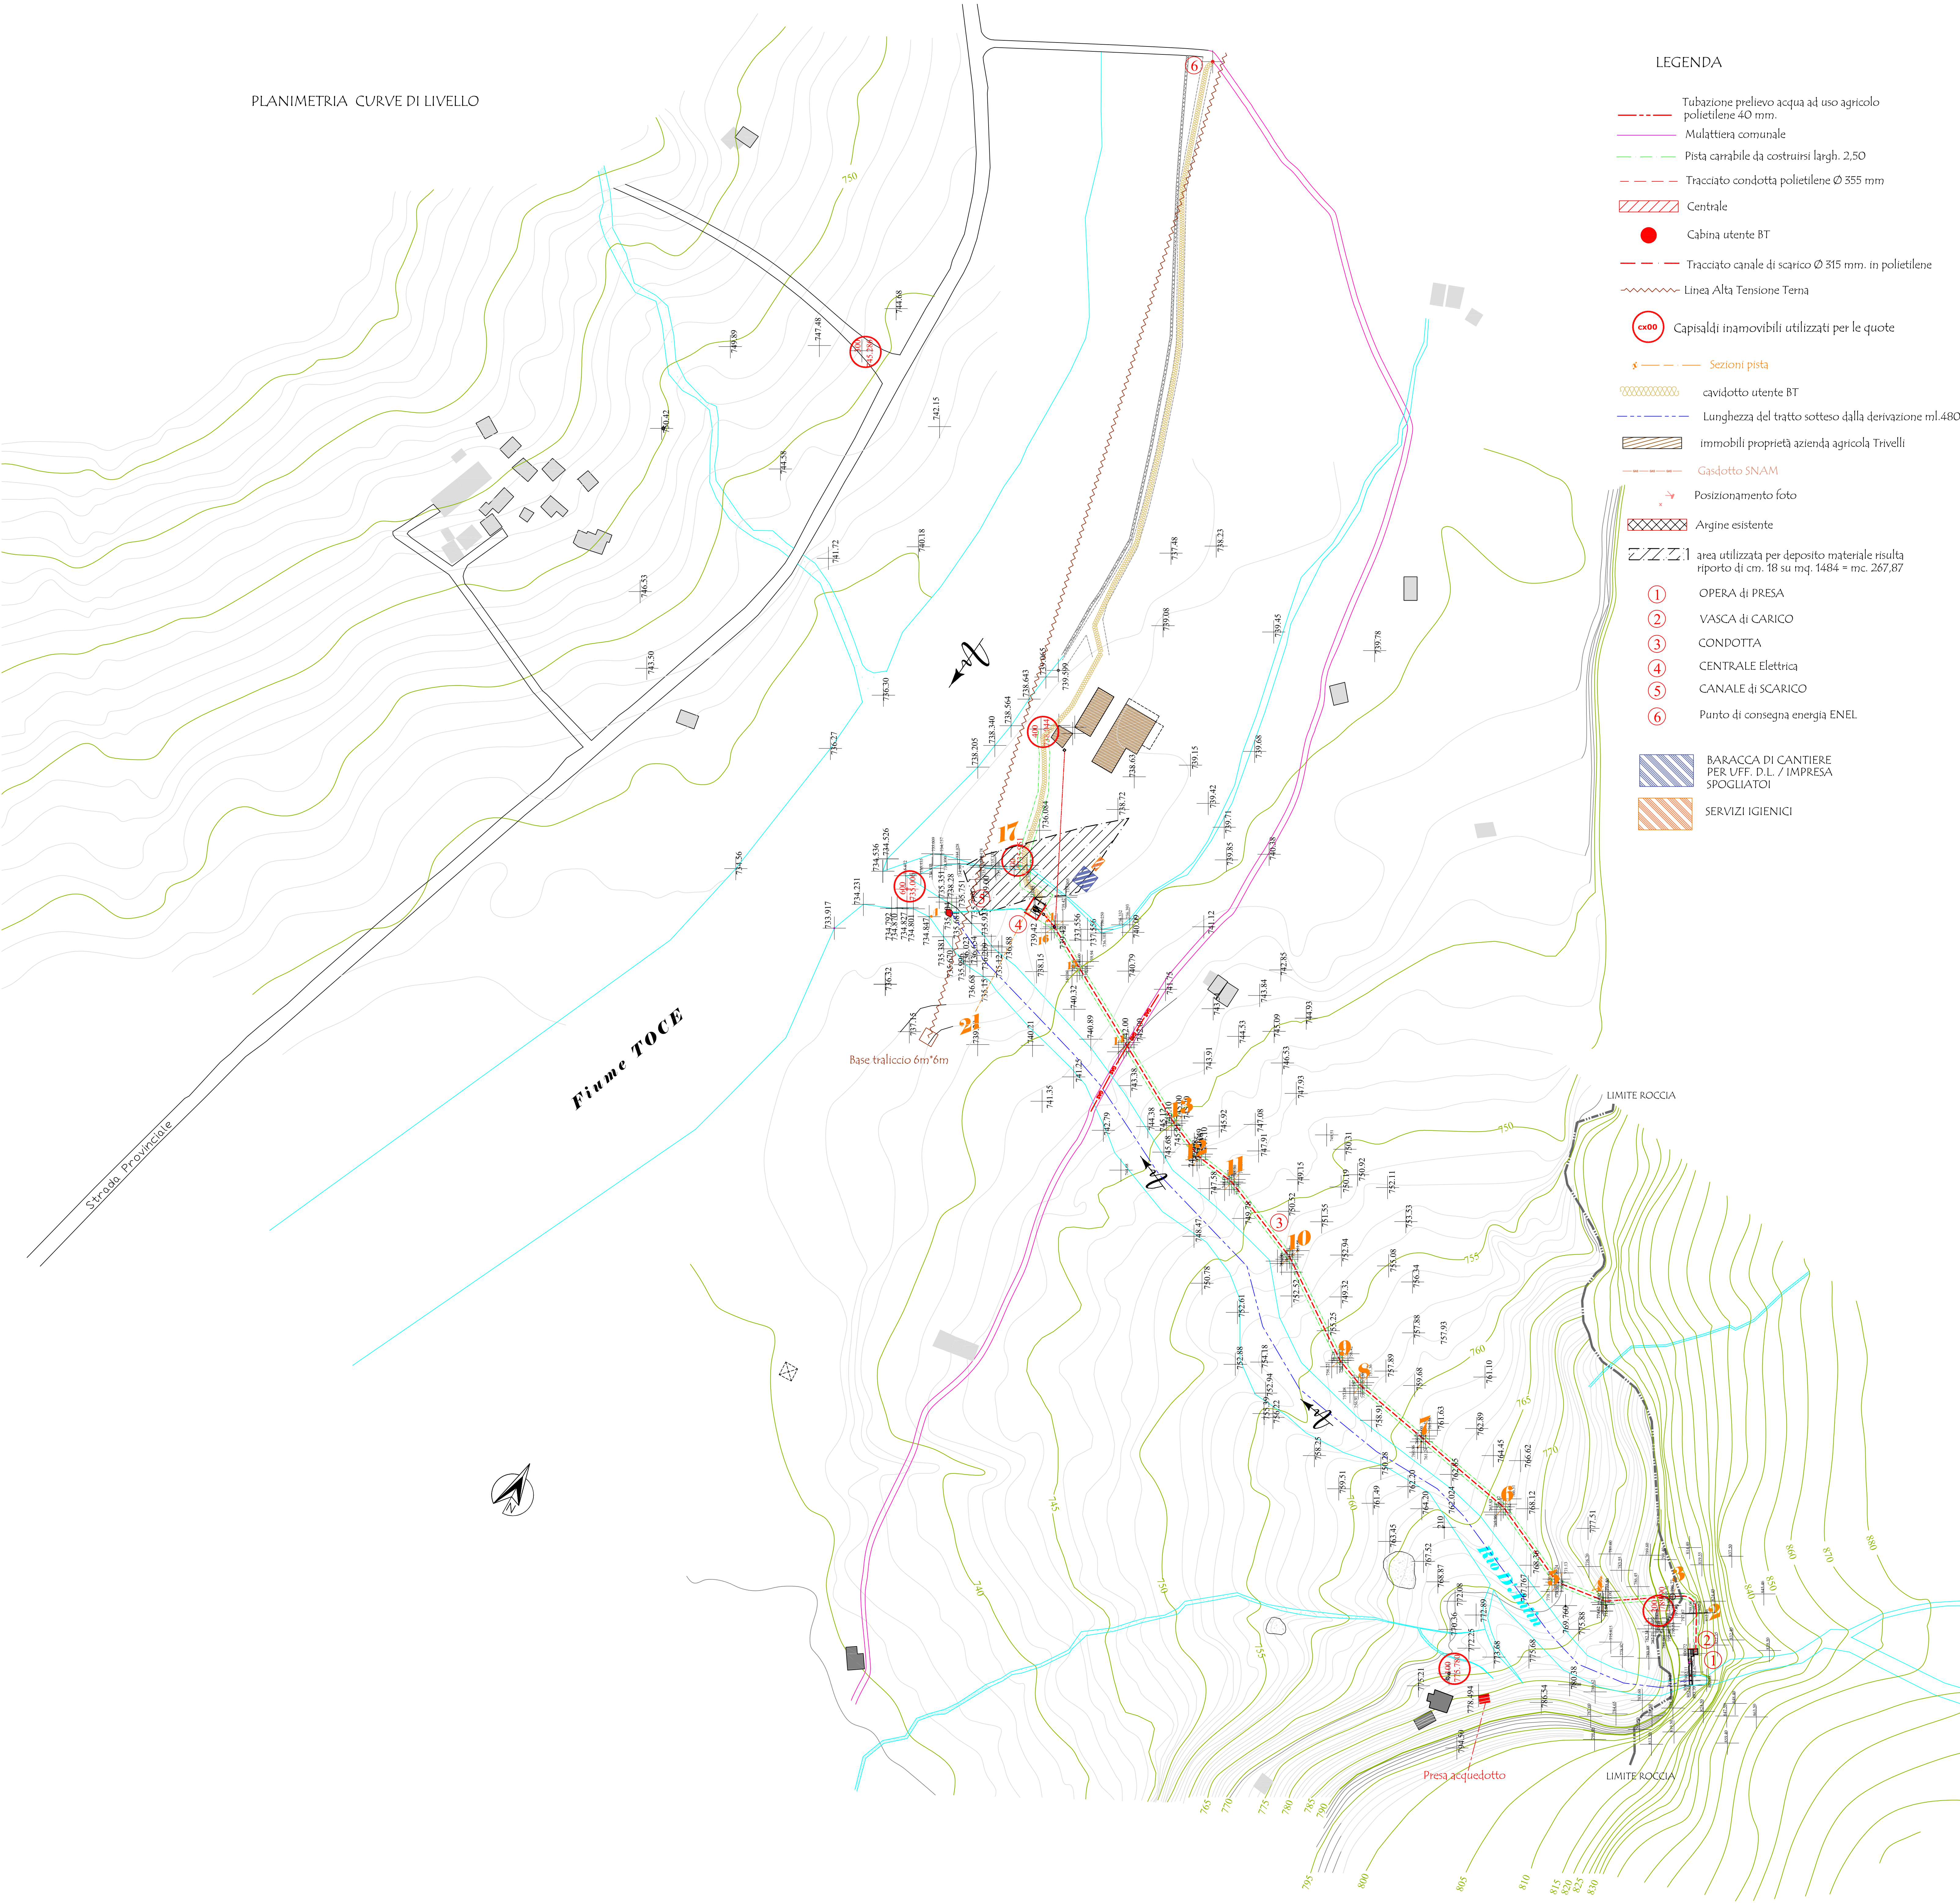

REGIONE PIEMONTE		PROVINCIA DEL VERRANO CUSIO OSSOLA	COMUNE DI PREMIA
DATA	08.09.2022	Aggiorn.	1 progettista
LAVORATO N°	3	UTILIZZAZIONE A FINI ENERGETICI ED AGRICOLI DEL RIO D'ANTIN - PROGETTO PER LA REALIZZAZIONE DI CENTRALE IDROELETTRICA.	
SCALA	1:5000	Autorizzazione Unica ai sensi art.12 del D.Lgs.vo n°387/2008	
TITOLO		PLANIMETRIA CURVE LIVELLO	
Ingegnere Giulio Ferrine Iscritto all'Albo degli Ingegneri della Provincia di Novara n° 444 del 1925		Architetto Fabio Gallo Pozza Iscritto all'Albo degli Architetti della Provincia di Novara n° 444 del 1925	
		Il committente	