


PLANIMETRIA CATASTALE

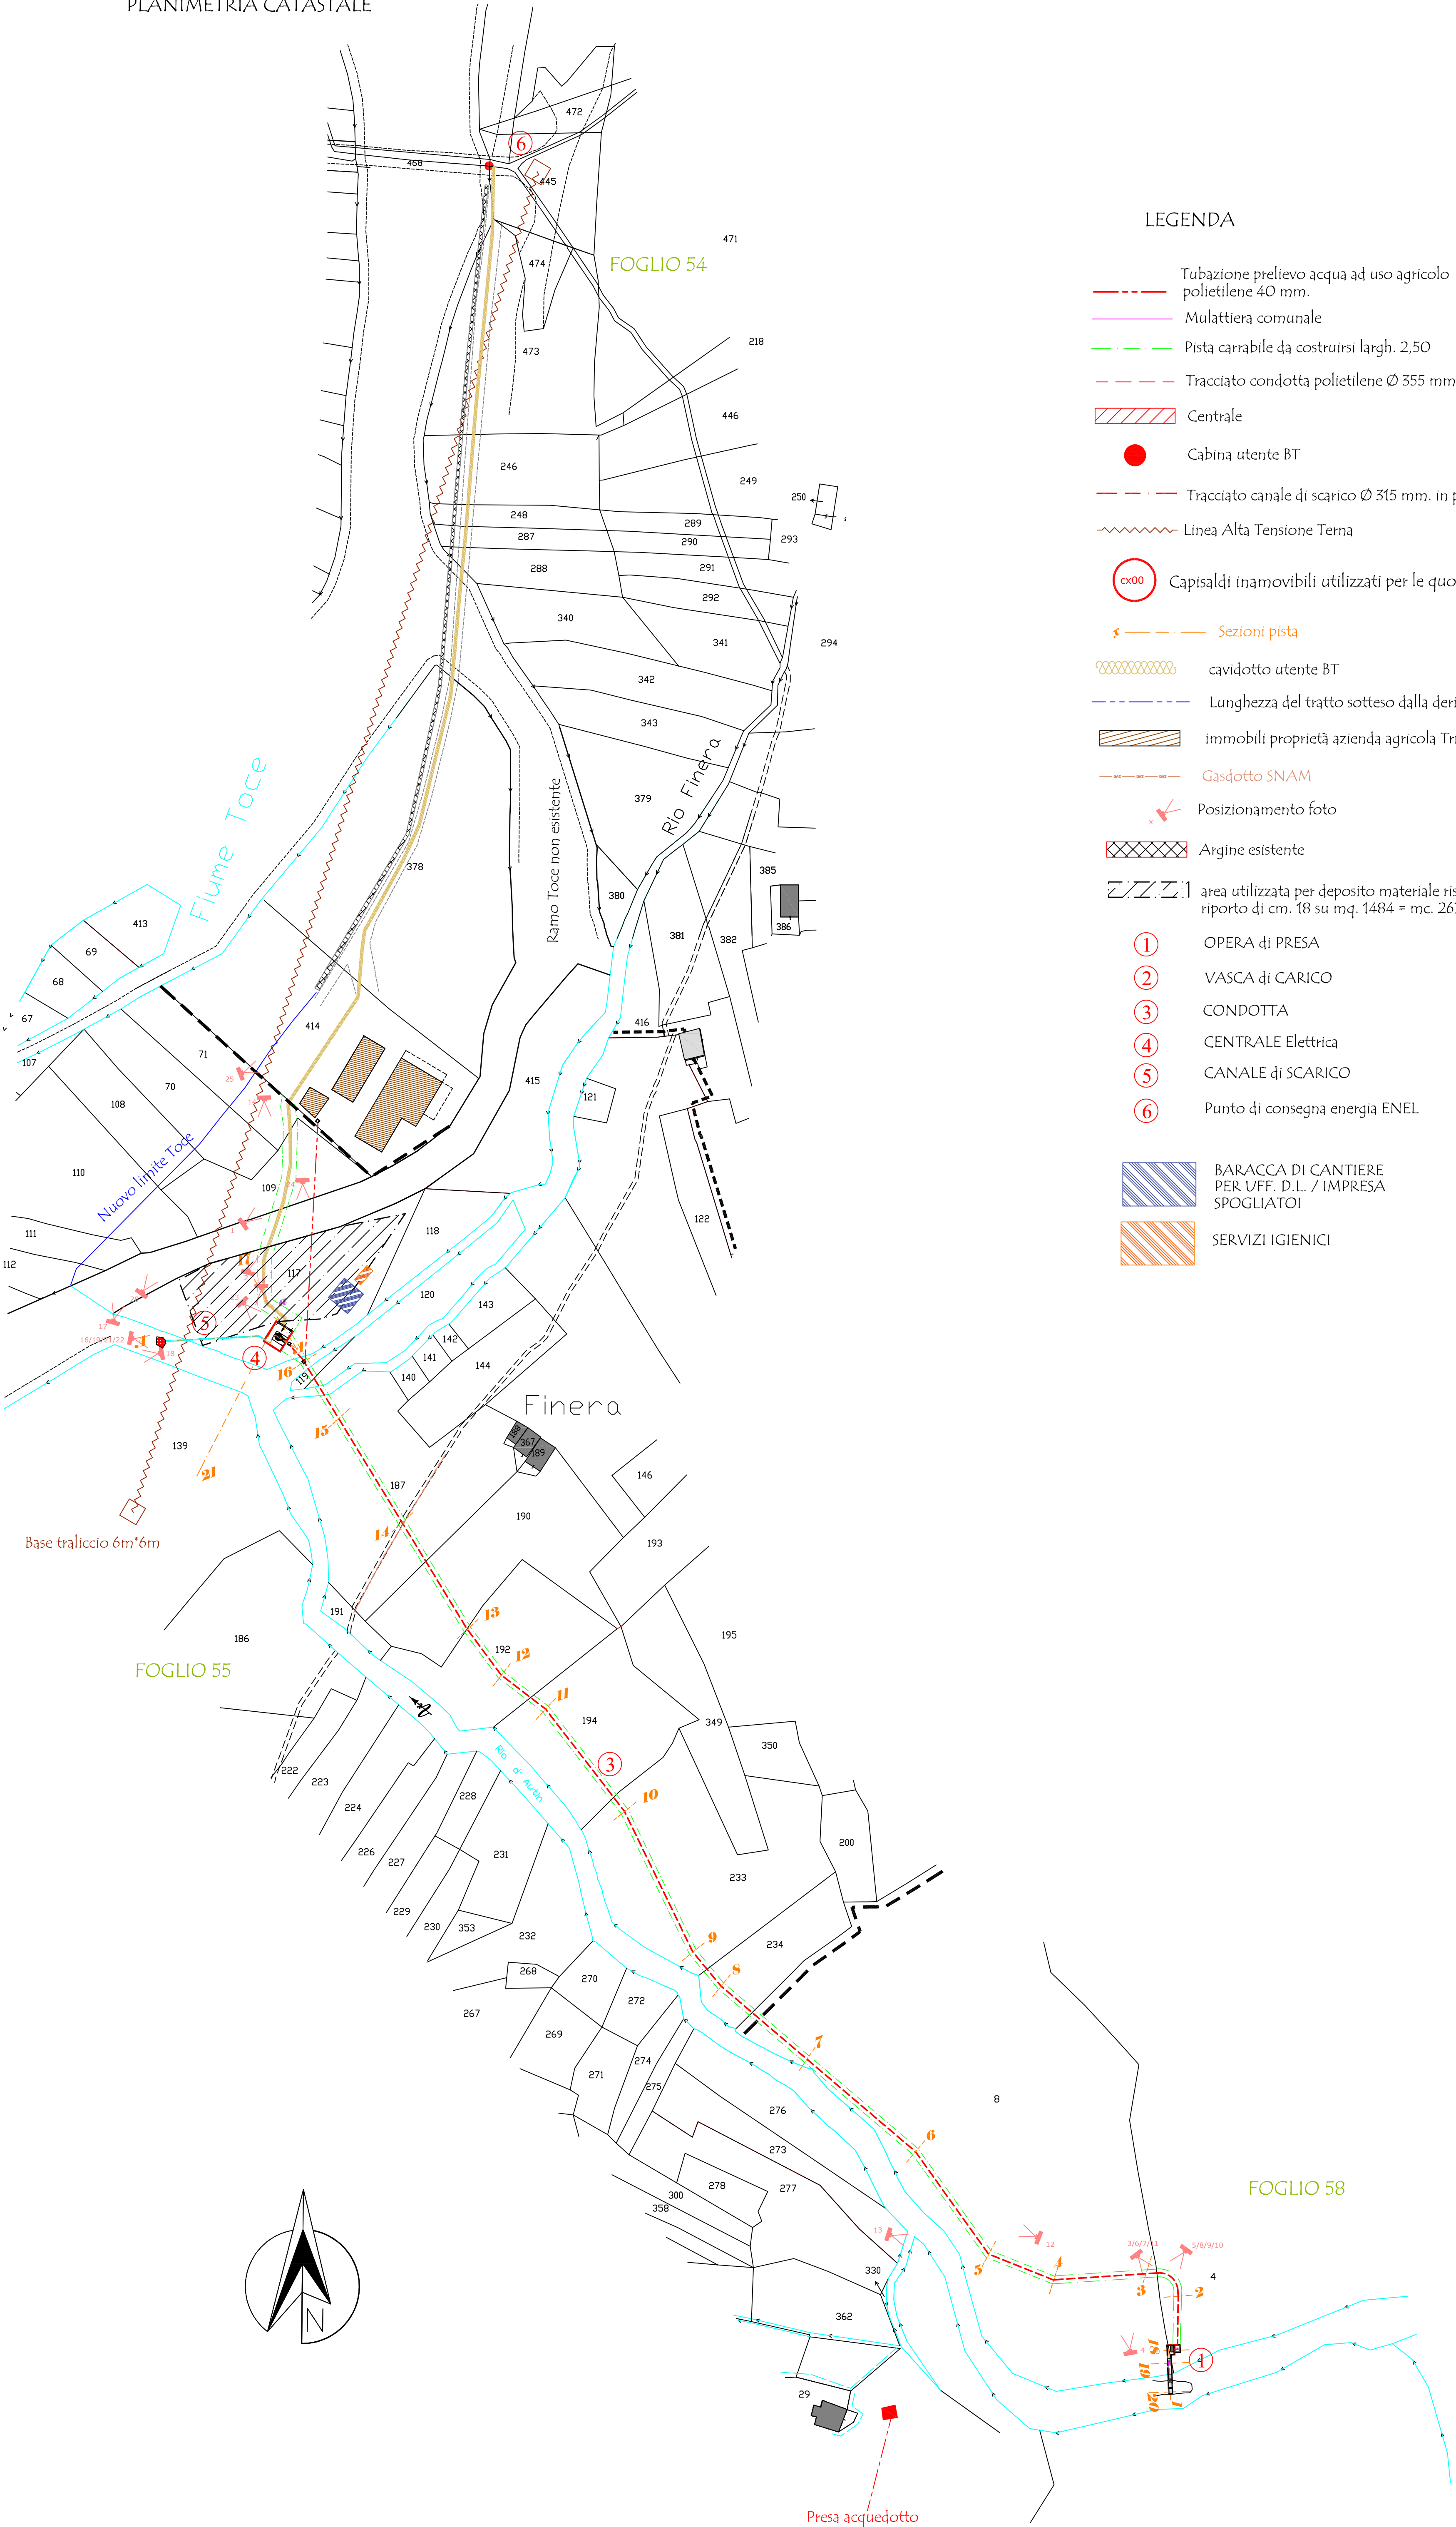

LEGENDA

- Tubazione prelievo acqua ad uso agricolo polietilene 40 mm.
- Mulattiera comunale
- Pista carrabile da costruirsi largh. 2,50
- Tracciato condotta polietilene Ø 355 mm
- Centrale
- Cabina utente BT
- Tracciato canale di scarico Ø 315 mm. in polietilene
- Linea Alta Tensione Terna
- Capisaldi inamovibili utilizzati per le quote
- Sezioni pista
- cavidotto utente BT
- Lunghezza del tratto sotteso dalla derivazione ml.480
- immobili proprietà azienda agricola Trivelli
- Gasdotto SNAM
- Posizionamento foto
- Argine esistente
- area utilizzata per deposito materiale risulta riporto di cm. 18 su mq. 1484 = mc. 267,87
- OPERA di PRESA
- VASCA di CARICO
- CONDOTTA
- CENTRALE Elettrica
- CANALE di SCARICO
- Punto di consegna energia ENEL
- BARACCA DI CANTIERE PER UFF. D.L. / IMPRESA SPOGLIATOI
- SERVIZI IGIENICI

REGIONE PIEMONTE		PROVINCIA DEL VERBANO CUSIO OSSOLA	COMUNE DI PREMIA
DATA	08.09.2022	aggiorn.	
ELABORATO N°	5	UTILIZZAZIONE A FINI ENERGETICI ED AGRICOLI DEL RIO D'ANTIN - PROGETTO PER LA REALIZZAZIONE DI CENTRALE IDROELETTRICA. Aut autorizzazione Unica ai sensi art.12 del D.Lgs n°387/2005	
SCALA	1:1000		
		TITOLO	
		PLANIMETRIA CATASTALE	
Ingegnere Giulio Ferrero Incarico: all'ordine degli Ingegneri della Provincia del V.C.O. al n° 4119		Architetto Fabio Calia Scroza Incarico: all'ordine degli Architetti della Provincia del V.C.O. al n° 1121	