

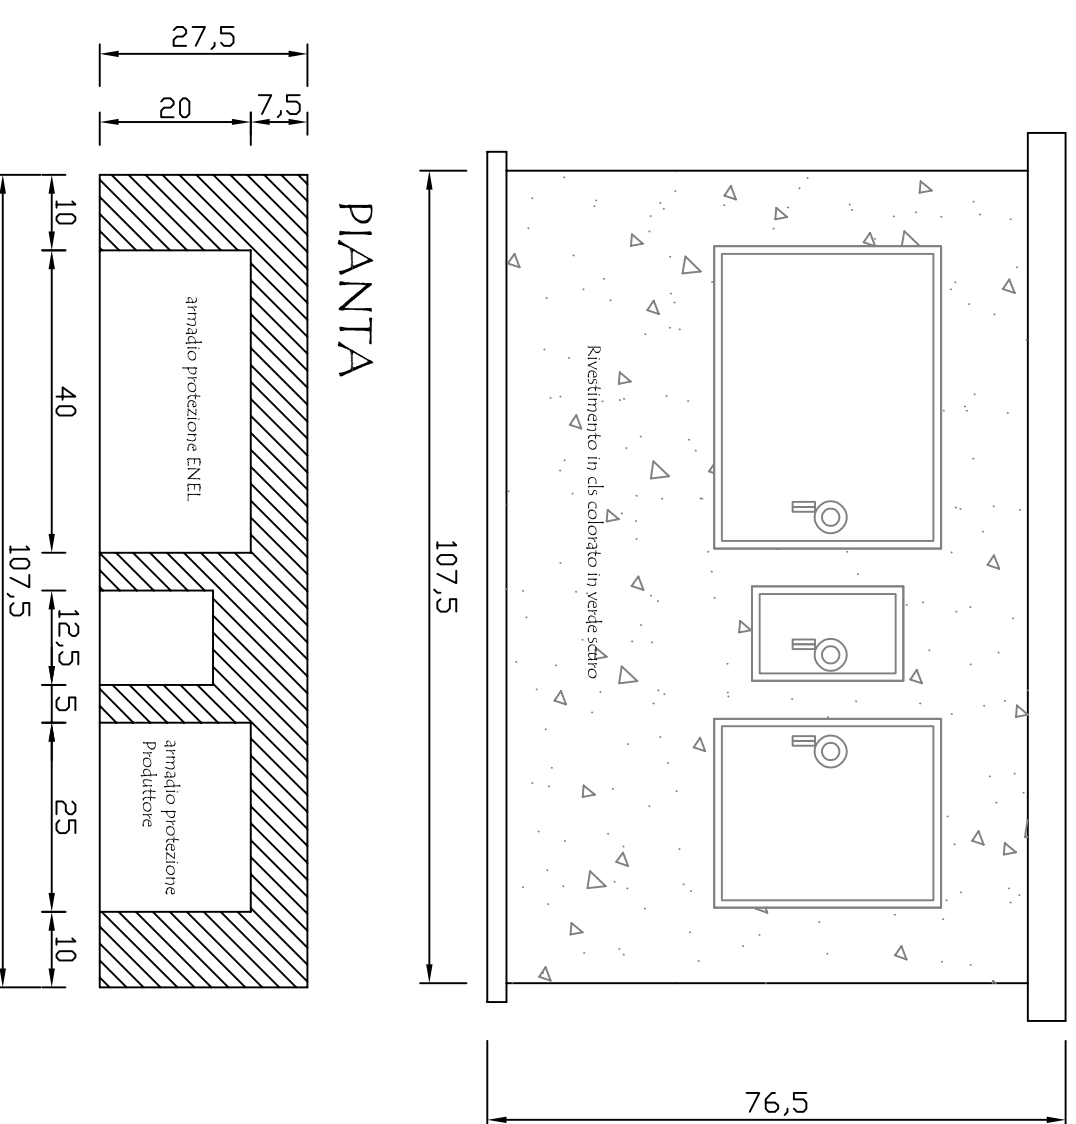


DETTAGLIO COSTRUTTIVO
ARMADIO PER PUNTO DI CONSEGNA

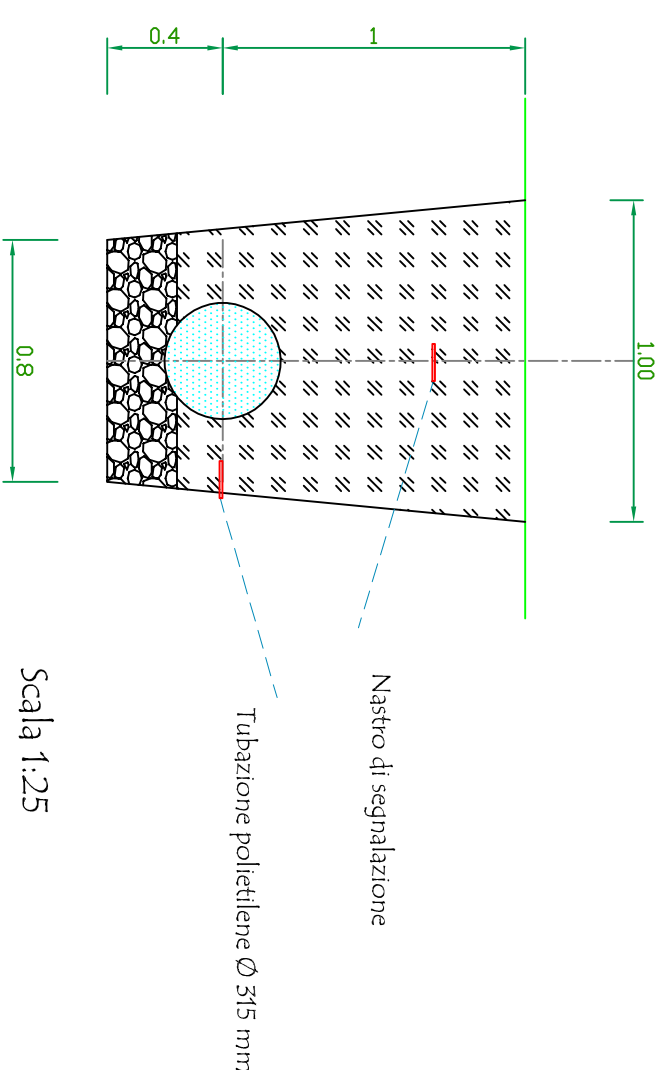


SCAVO POSA TUBAZIONE SCARICO SEZIONE TIPO

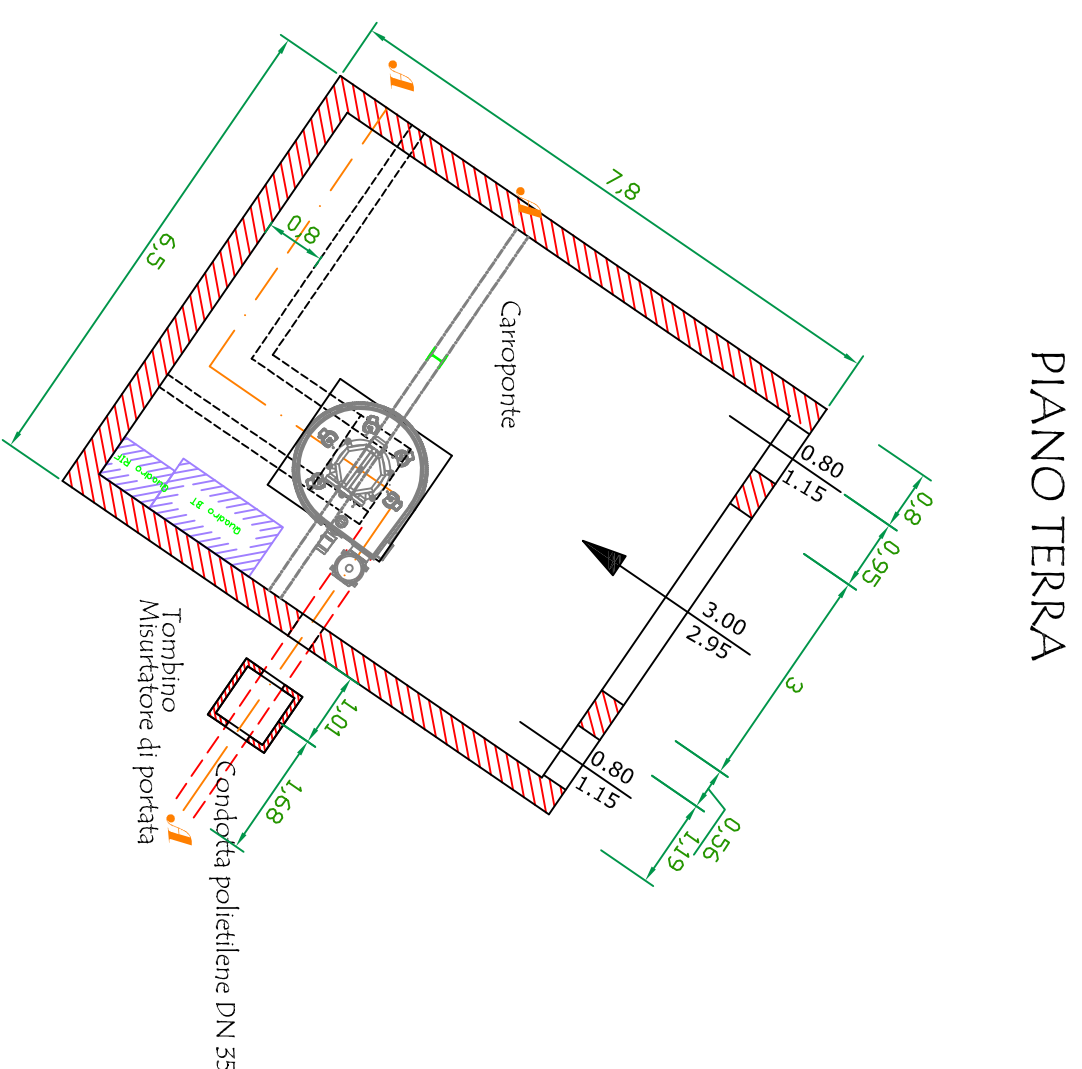


Tubazione prelievo acqua ad uso agricolo


-  Multistrata comune
-  Pistac carabina 4a costrina, high 2-50
-  Thracisto congetta polietilene Ø 355 mm
-  centrale
-  Cabina retente BT
-  Thracisto canale di scarico Ø 315 mm in polietilene
-  linea Alta Tensione Tema
-  Capsule nanomobili utilizzati per le quarte

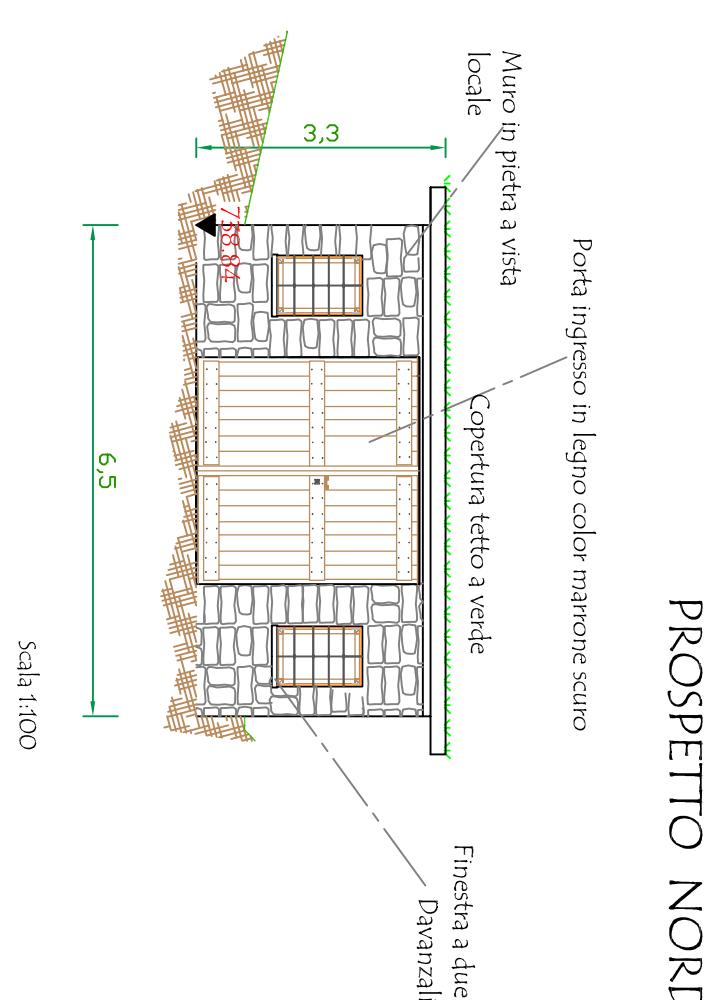


PROSPETTO NORD

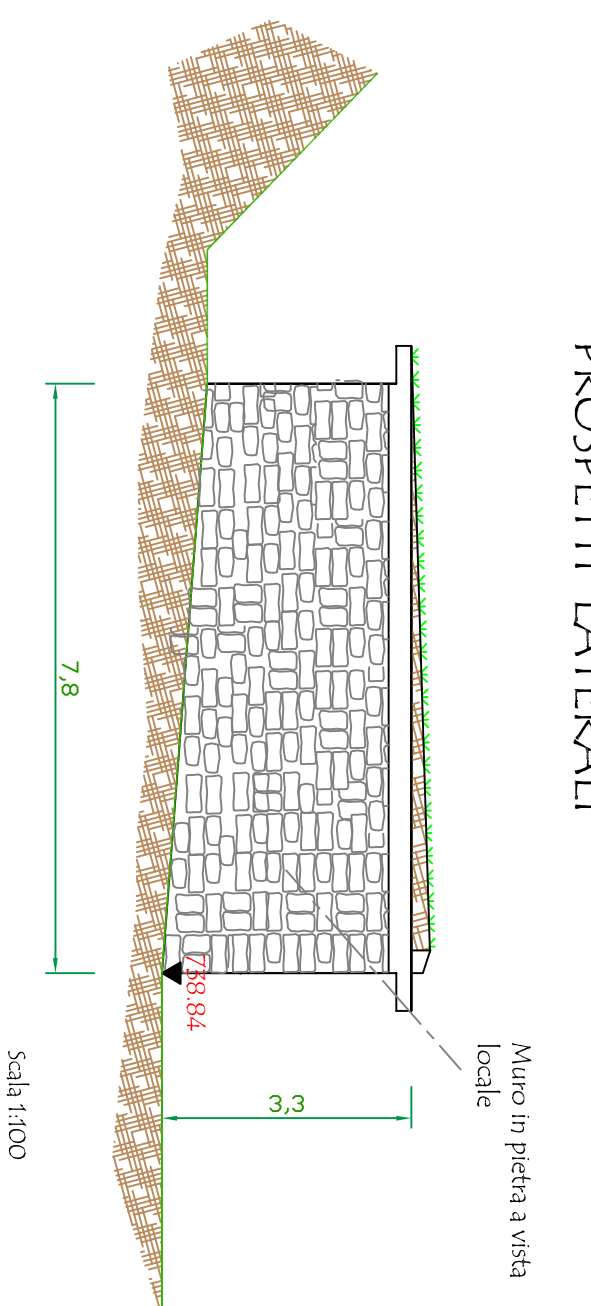


CAVO LINEA TERNA

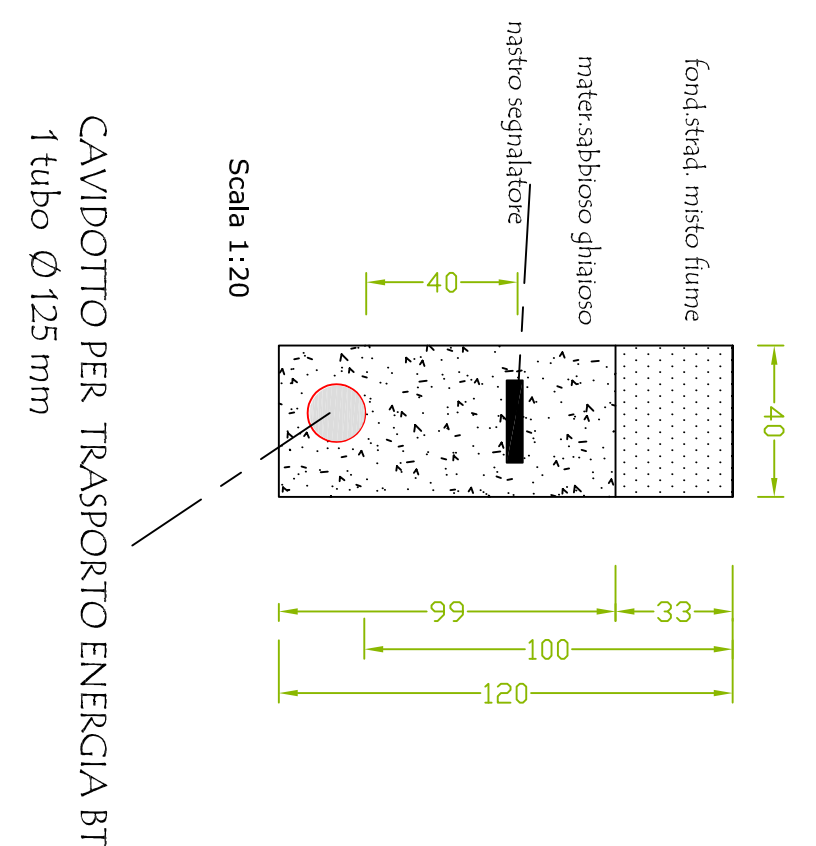

PARTICOLARI

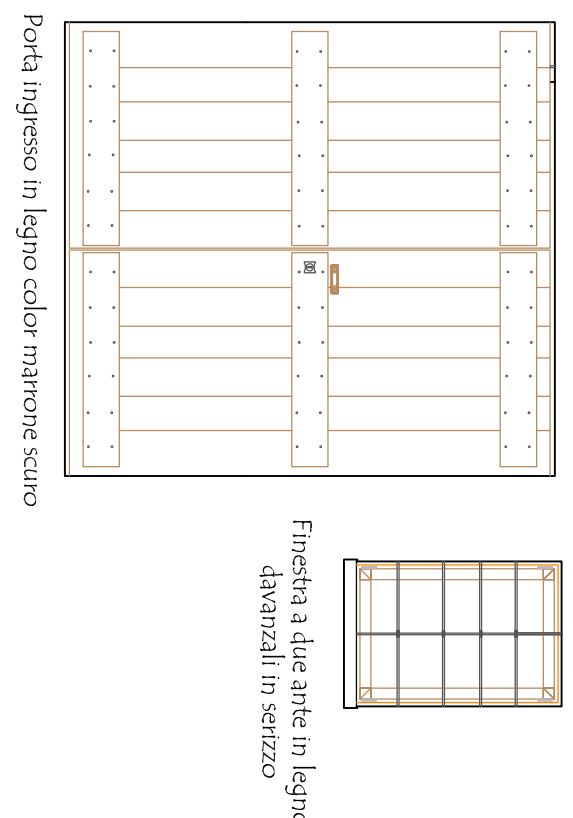

SEZIONE AA

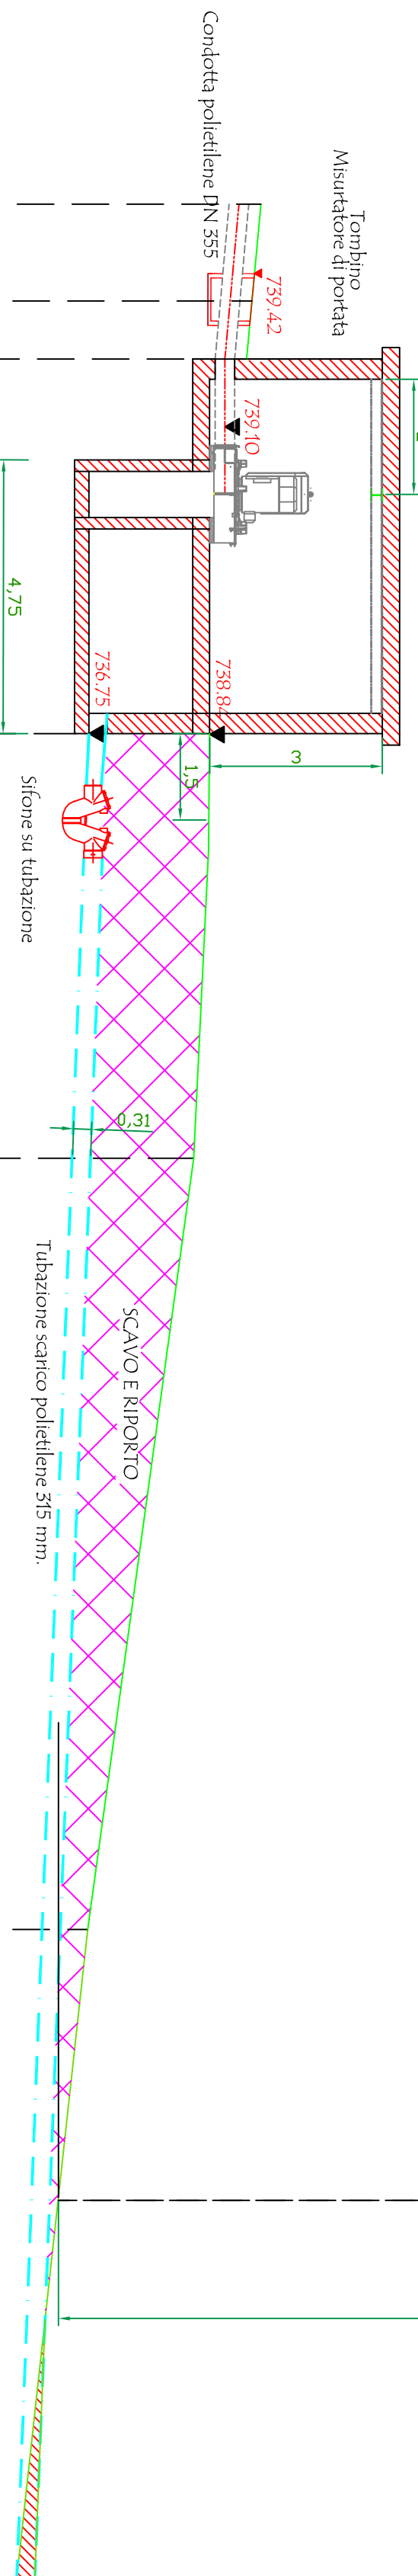[illegible][illegible]

scala 1: 100

LA RIPRODUZIONE, ANCHE PARZIALE DI QUESTO DOCUMENTO E' PERMESSA SOLO CON L'AUTORIZZAZIONE DEL PROGETTISTA