




PLANIMETRIA CATASTALE

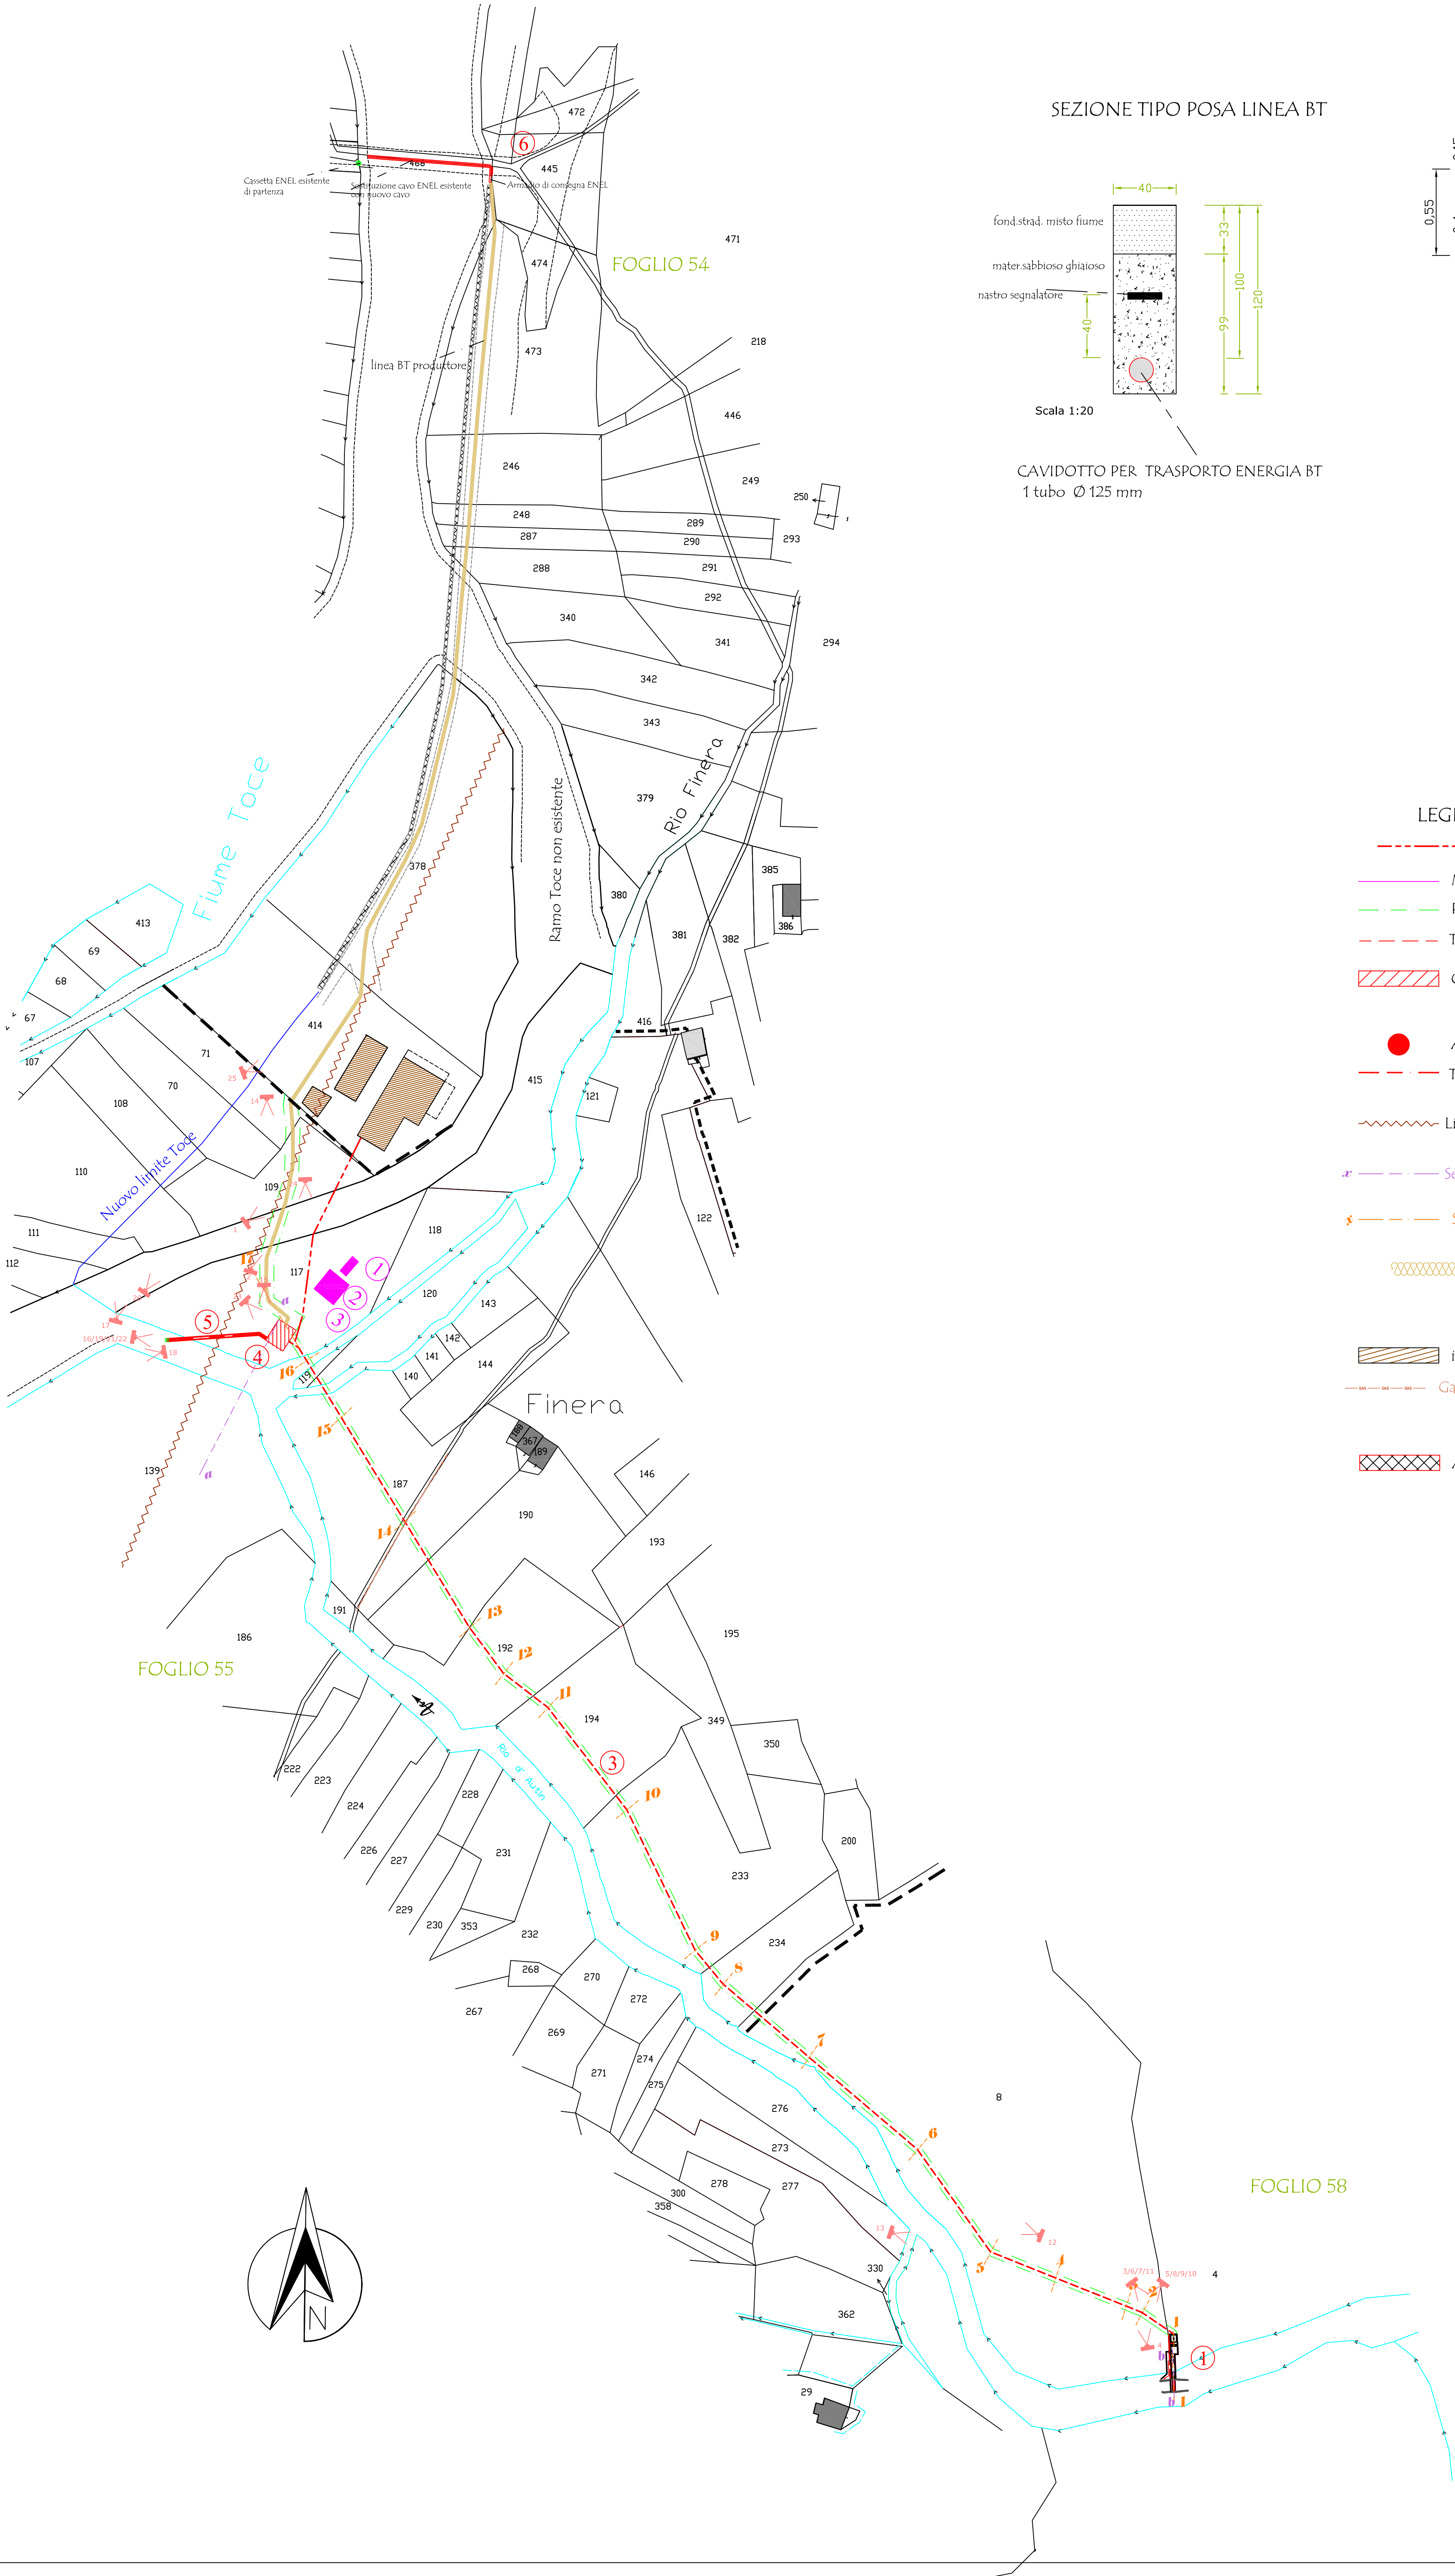

SEZIONE TIPO POSA LINEA BT

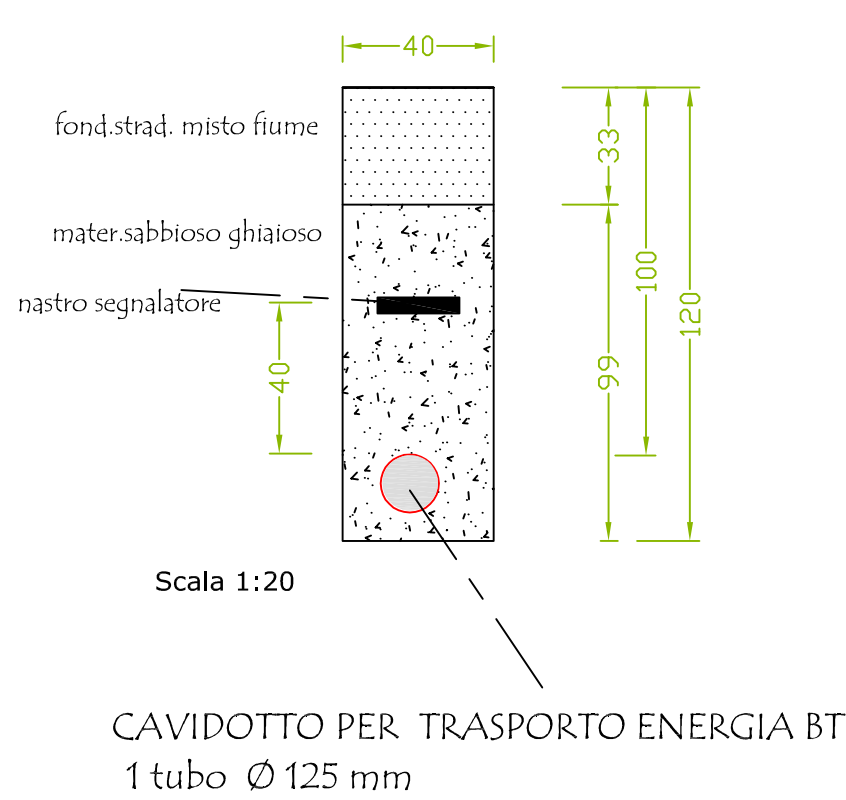

DETTAGLIO COSTRUTTIVO
ARMADIO PER PUNTO DI CONSEGNA

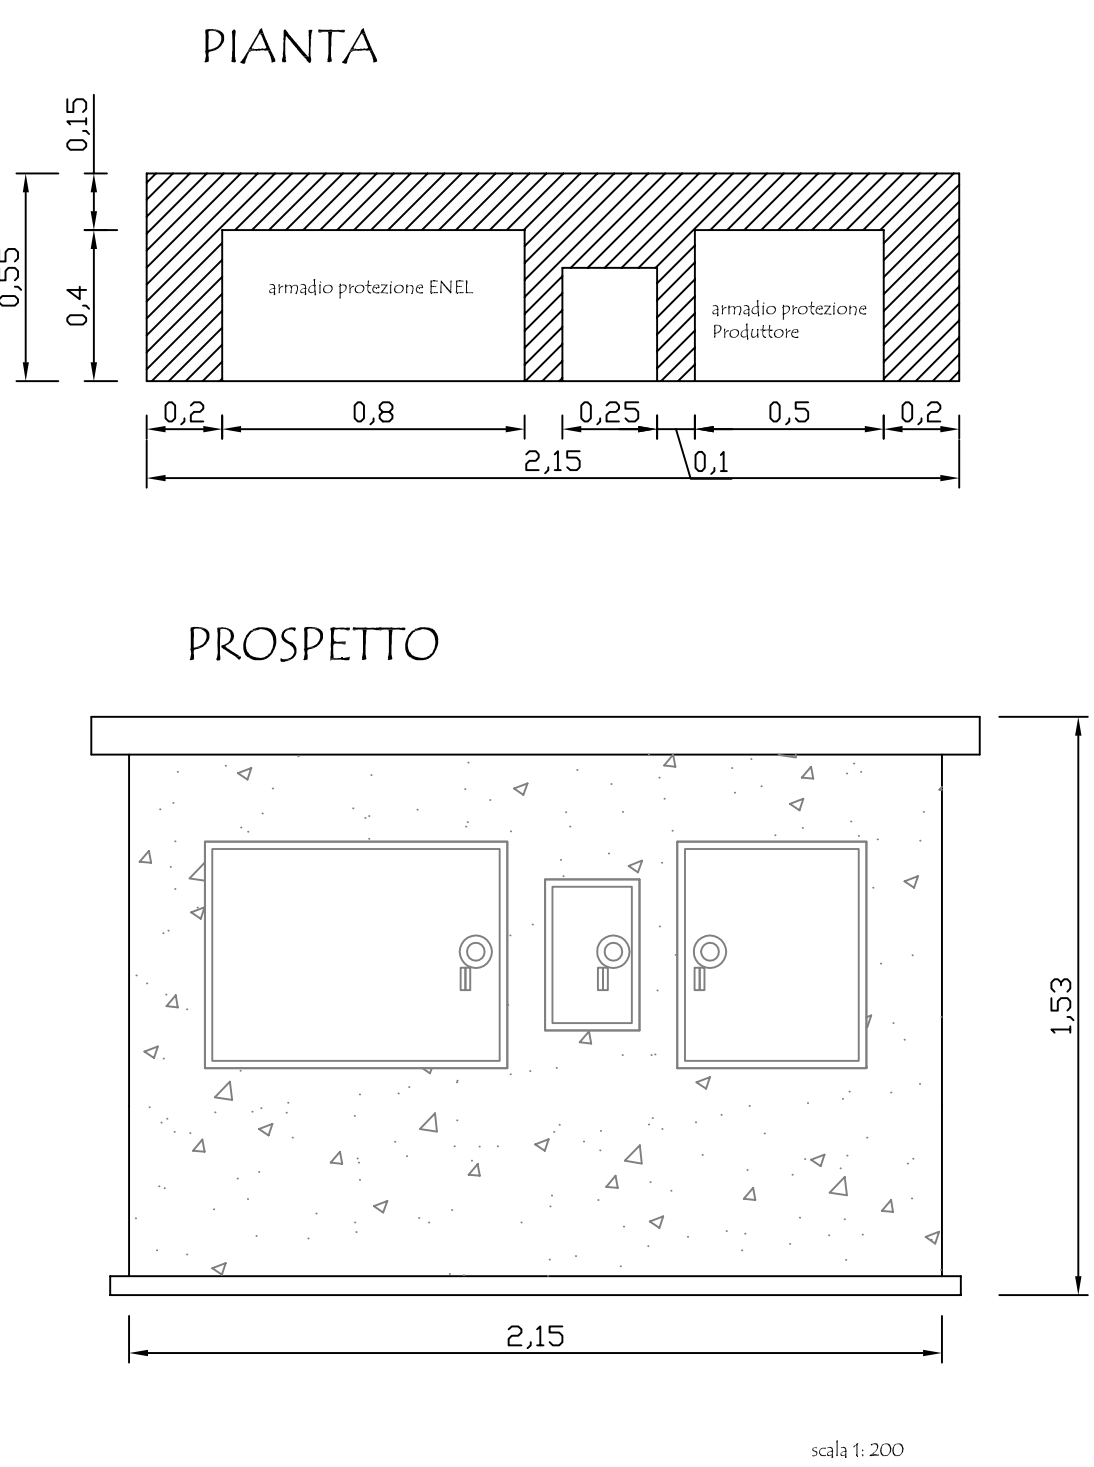

LEGENDA

- Tubazione prelievo acqua ad uso agricolo diam. 1/5 pollici
 - Mulattiera comunale
 - Pista carrabile da costruirsi largh. 2,50
 - Tracciato condotta forzata Ø 350 mm
 - Centrale
 - Allaccio Enel BT
 - Tracciato canale di scarico Ø 600 mm
 - Linea Alta Tensione Terna
 - Sezioni max piena opera di presa e centrale
 - Sezioni pista
 - cavidotto Enel BT
 - immobili proprietà azienda agricola Trivelli
 - Gasdotto SNA-M
 - Argine esistente
 - OPERA di PRESA
 - VASCA di CARICO
 - CONDOTTA
 - CENTRALE Elettrica
 - CANALE di SCARICO
 - Punto di consegna energia ENEL
 - Lunghezza del tratto sottomesso dalla derivazione ml.480
 - Capisaldi inamovibili utilizzati per le quote
- ATTIVITA' DI CANTIERE
- Area di cantiere
 - Piazzale di smistamento materiali con ripristino
 - Area deposito
 - Deposito attrezzi
 - Posizionamento foto

IMPIANTO DI RETE PER LA CONNESSIONE A BT
DELL'IMPIANTO DI PRODUZIONE
CADARESE1
cod.rint.104534551

TRIVELLI EMANUELE
Praticante Cadarese n° 32/3 - 20041 FERRARA (FE)

PROGETTO DEFINITIVO
DOCUMENTAZIONE GENERALE

IDENTIFICAZIONE ELABORATO					
Libro prop.	Codice OGAL	N. Documento	Tot. documenti	NOME FILE	DATA
					SCALA
REVISIONI					
REV.	DATA	DESCRIZIONE	ESEGUITO	VERIFICATO	APPROVATO
2	8.2.2016	MAPPA CATASTALE			
		DETTAGLIO COSTRUTTIVO CABINA			
		SEZIONE SCAVO LINEA BT			

Progetto e Lavori: Ing. Enrico BELLINI Via E. Matteotti n° 36 - 40014 CADARESE (FE) Iscritto all'ordine degli Ingegneri della provincia di Verona al n° 4154	Timbro e firma:
Progettista: Ing. Enrico BELLINI Via E. Matteotti n° 36 - 40014 CADARESE (FE) Iscritto all'ordine degli Ingegneri della provincia di Verona al n° 4154	Timbro e firma:
Il richiedente: TRIVELLI EMANUELE Praticante Cadarese n° 32/3 - 20041 FERRARA (FE)	Gestore Rete Elettrica: